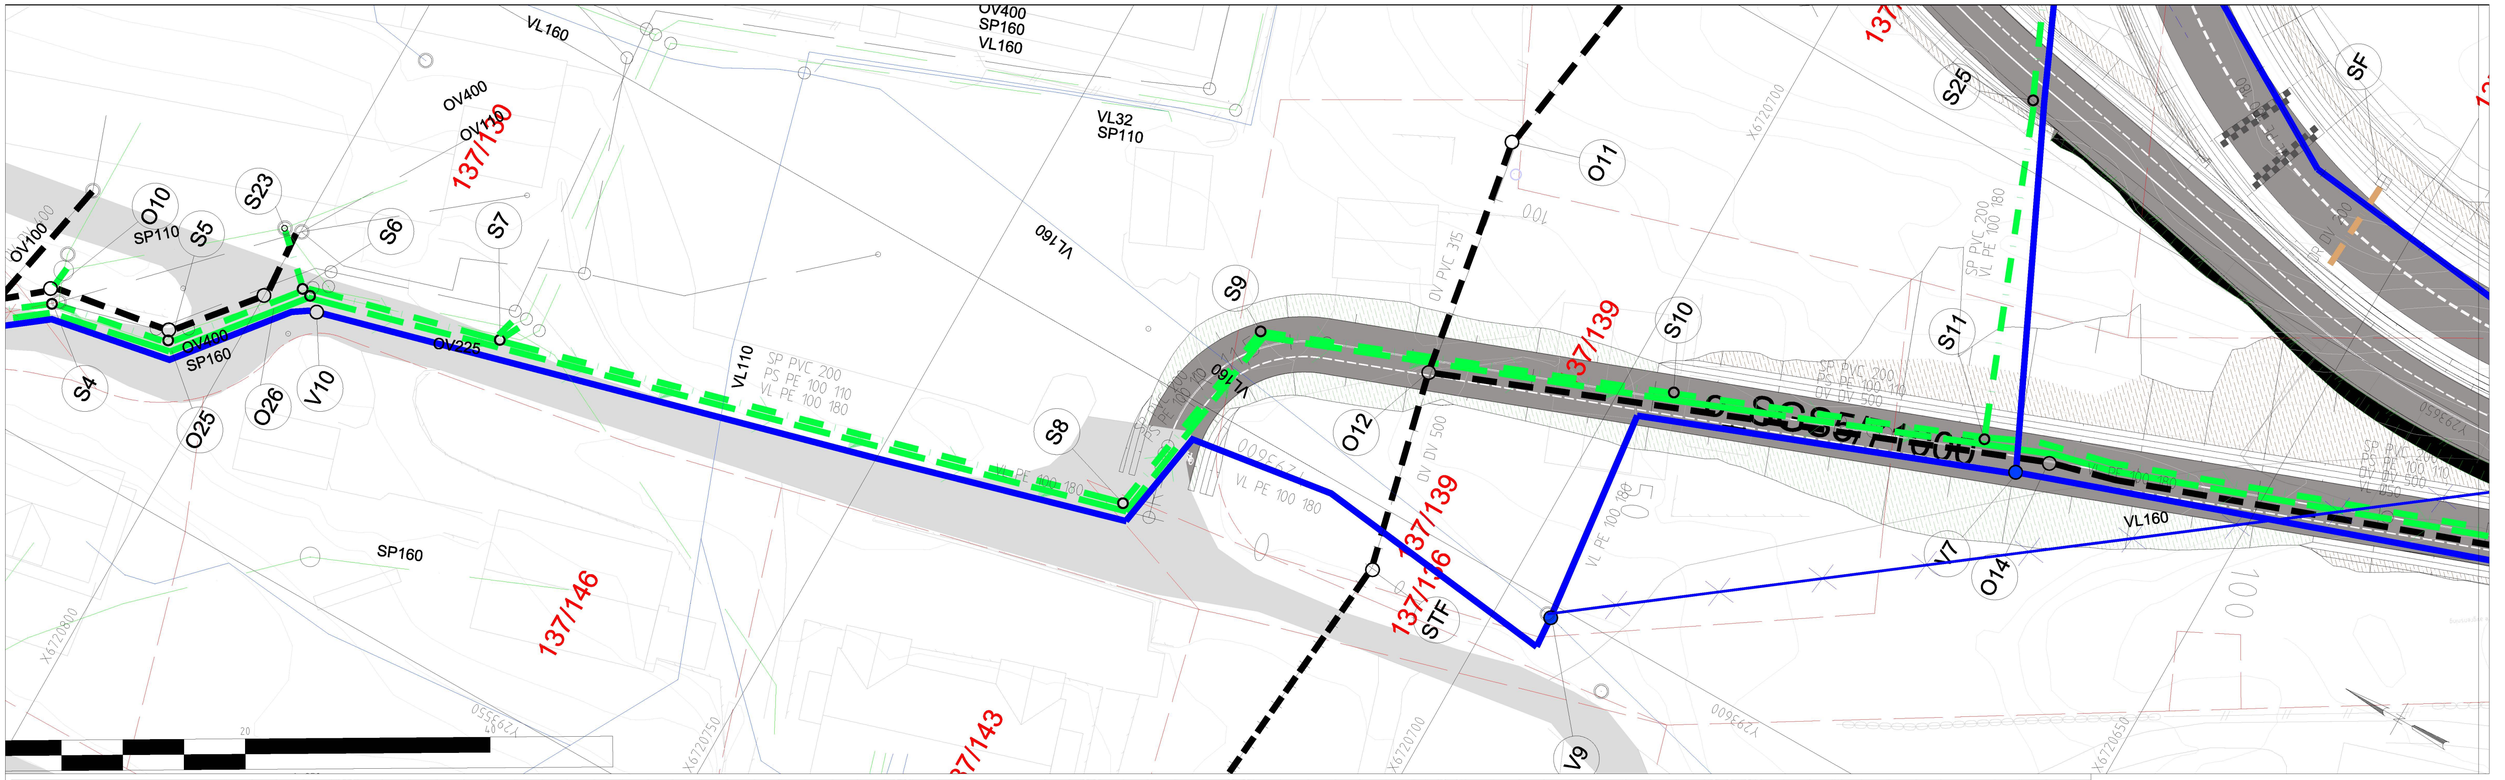

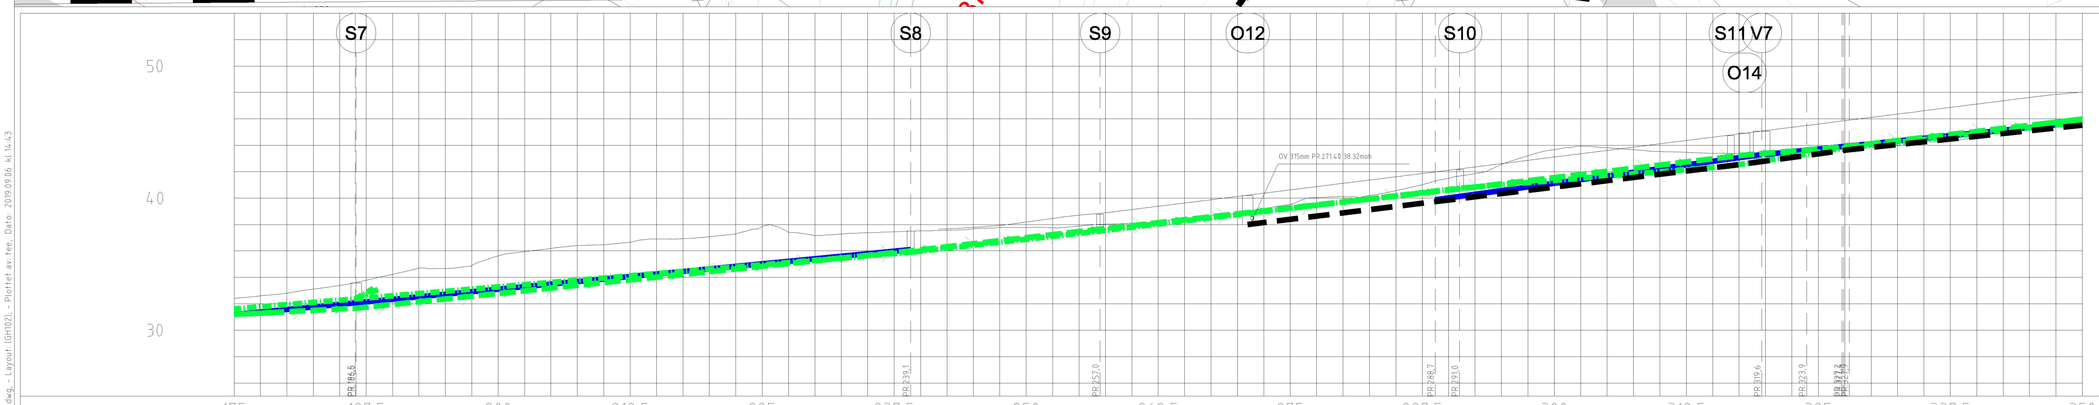

PROFIL NR.		175	187,5	200	212,5	225	237,5	250	262,5	275	287,5	300	312,5	325	337,5	350
Grunneier																
Markslag																
Grunnforhold																
TERRENG H./TOPP VEGDEKKE		32,41	32,59 32,80 33,10 33,38 33,77 34,22 34,68 34,66 34,88 35,62 35,94 36,19 36,40 36,46 36,65 36,91 36,93 37,07 37,28 37,82 37,41 37,16 37,28 37,38 37,45	37,52	37,67 37,79 37,94 38,18 38,46 38,71 38,89 39,13 39,38 39,63 39,88 40,12 40,37 40,62 40,87 41,12 41,37 41,61 41,86 42,11	42,36	42,61 42,86 43,11 43,36 43,61 43,86 44,11 44,36 44,61 44,86 45,11 45,36 45,61 45,86 46,11 46,36 46,61 46,86 47,12 47,37 47,62 47,85 48,02								
Hor.vinkelpunktavstand i m			69,5				17,9		34,0				32,9		48,3	
Vannledning	Kumavstand i m		67,6								30,9				67,8	
	Fall i ‰		76,2								111,2				81,2	
	Kote utv. topp						36,10			39,87			43,30			
	Type og dim		180PE 100 SDR 11								180PE 100 SDR 11				50PE 100 SDR 11	
Spillvannsledning	Kumavstand i m		16,0	2[2]			52,5		17,9		34,1		25,6		10,5	45,2
	Fall i ‰		66,0	250			67,3		89,8		95,1		65,7		125,3	88,0
	Kote innv. bunn	31,61	32,27	32,27	32,47	32,67	35,50		37,51		40,75		42,44		43,75	45,76
	Type og dim		160PVC SN8	13,6		200PVC SN8							200PVC SN8			
Pumpeledning spillvann	Kumavstand i m		15,5			52,6		18,2		33,9		26,7		9,5	43,4	
	Fall i ‰		40,6			82,1		92,5		90,0		94,9		66,6	92,7	
	Kote utv. topp	31,19	31,66				36,00		37,67		40,71		43,25	43,88		45,97
	Type og dim								110PE 100 SDR 11							
Overvannsledning	Kumavstand i m										47,0			9,9	43,5	
	Fall i ‰										97,6			109,4	84,0	
	Kote innv. bunn									38,00			42,59	43,67		45,52
	Type og dim										500PP-DV					

Ledninger

	Eksisterende	Prosjektert
Vannledning (VL)		
Spillvannsledning (SP)		
Overvannsledning (OV)		
Avløp fellesledning (AF)		
Pumpeledning spillvann (PS)		
Ledning utgår		
Ledning i borehull		

Symboler

Prosjektert kum	Pumpestasjon	Kjøftesluk	Sandfang	SF
Prosjektert sluk	Bekkeinntak	Ristsluk	Hjelpesluk	HS
Eksisterende kum	Slamavskiller	Kuppelrist	Pumpestasjon	PS
Hydrant	Fordrøyningsmagasin	Vannkum	VK	Fettutskiller	FE
Kran	Overløp	Overvannskum	OK		
Vannkum med brannventil	Entreprisegrense	Spillvannskum	SK		

Rev.	Beskrivelse	Dato	Sign.	Kontroll
A	Arbeidstegning	06.09.2019	TEE	TEE	TAO

Rev.	Beskrivelse	Dato	Sign.	Kontroll

Tegningsnummer

Etasje	Fag	Byg.delsnum.	Type tegn.	Løpenr.	Rev.
00-Z-700-10-102					A

Prosjekteringsgruppen: TELEFON:

ARK :	HLM ARKITEKTUR AS	+47 55 55 04 00
LARK :	SMEDSVIG LANDSKAPSARKITEKTER	+47 55 21 04 70
RIB :	MULTICONSULT	
RIE :	MULTICONSULT	+47 55 62 37 00
RIVA :	MULTICONSULT	

LOKALISERINGSFIGUR:

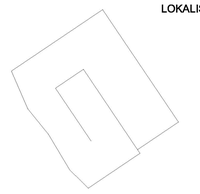

Fase:

Arbeidsgiver:

Entreprenør:

Tittel:

Alversund Skole

Plan og lengdeprofil

Godkjent: TAO
Kontroll prosjekt.
Sign. ID | Kontroll TE
Filnavn: xxx
Dato: 25/01/2019
Målestokk: 1 : 250_1:300
Kontroll utførende.
Sign. | Kontroll

Tegningsnummer

Etasje	Fag	Byg.delsnum.	Type tegn.	Løpenr.	Rev.
00-Z-700-10-102					A

O:\01\2021\10202685-021\10202685-02\10202685-02-03 ARBEIDSOMRÅDE\10202685-02 RIVA\10202685-02-04 TEGNINGER\Lay-1 - va_o_gamm.dwg - Layout: (GH102) - Plottet av: tee, Dato: 2019.09.06, kl.14:43