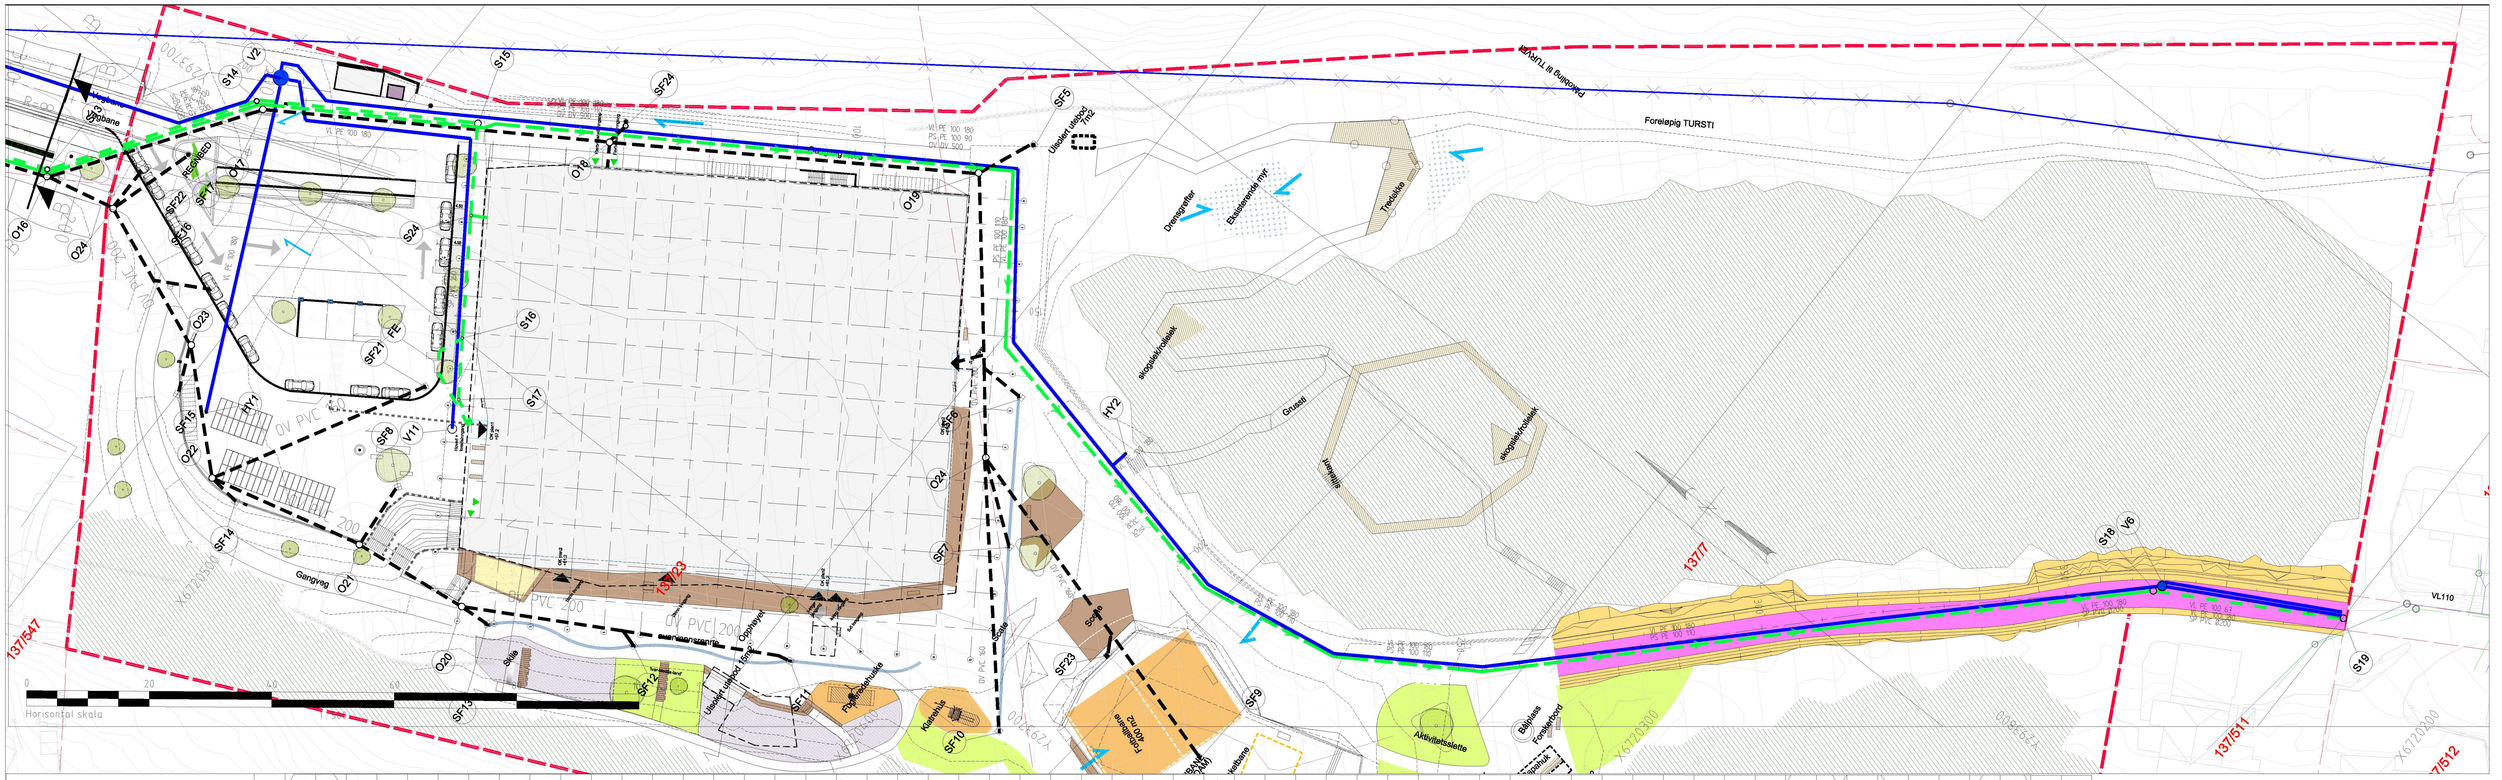
Foreløpig TURSTI
Foreløpig til TURVEI
Ballbane
Ballbane
Gangveg
Gangveg
Grusstøl
Grusstøl
Drensgrøfter
Eksisterende myr
Trodalkile
Ulåsbart utstyr 7m2
Ulåsbart utstyr 7m2
Kulturhus
Fjernvarmekulvert
Aktivitetsslette
Ballplass
Fotballbane
Fotballbane
Overvannsledning
Overvannsledning
Sikte
Sikte
Skråplan/rodelbakke
Skråplan/rodelbakke
Horisontal skala
0
20
40
60
137/523
137/547
137/7
137/511
137/512
VL110
X6729100
X6729000
X6728900
X6728800
X6728700
X6728600
X6728500
X6728400
X6728300
X6728200
Y129700
Y129800
