

Søknad om tillatelse til tiltak

etter plan- og bygningsloven § 20-3, jf. § 20-1

Opplysninger gitt i søknad eller vedlegg til søknaden vil bli registrert i matrikkelen.

 Rammetillatelse Ett-trinns søknadsbehandlingOppfylles vilkårene for 3 ukers saksbehandling, jf. § 21-7 annet ledd? Ja Nei**Erklæring om ansvarsrett for ansvarlig søker**Foreligger sentral godkjenning? Ja NeiBerører tiltaket eksisterende eller fremtidige arbeidsplasser? Ja Nei

Hvis ja, skal samtykke innhentes fra Arbeidstilsynet før igangsetting av tiltaket. Byggblankett 5177 med vedlegg.

Berører tiltaket byggverk oppført før 1850, jf. Kulturminneloven § 25, andre ledd? Ja Nei

Hvis ja, skal uttalelse fra fylkeskommunen foreligge før igangsetting av tiltaket.

Søknaden gjelder							
Eiendom/ byggsted	Gnr. 196	Bnr. 140	Festenr.	Seksjonsnr.	Bygningsnr.	Bolignr.	Kommune Lindås kommune
	Adresse Midtgård Leknes				Postnr. 5915	Poststed HJELMÅS	
Planlagt bruk/formål	<input type="checkbox"/> Bolig <input type="checkbox"/> Fritidsbolig <input type="checkbox"/> Garasje <input checked="" type="checkbox"/> Annet: Båthavn			Beskriv		Bygn.typekode (jf. s. 2)	
	Nye bygg og anlegg		<input type="checkbox"/> Nytt bygg *)	<input type="checkbox"/> Parkeringsplass *)	<input checked="" type="checkbox"/> Anlegg	<input type="checkbox"/> Veg	<input type="checkbox"/> Vesentlig terrenginngrep
Tiltakets art pbl § 20-1 (flere kryss mulig)	Endring av bygg og anlegg		<input type="checkbox"/> Tilbygg, påbygg, underbygg *)		<input type="checkbox"/> Fasade		
			<input type="checkbox"/> Konstruksjon	<input type="checkbox"/> Reparasjon	<input type="checkbox"/> Ombygging	<input type="checkbox"/> Anlegg	
	Endring av bruk		<input type="checkbox"/> Bruksendring <input type="checkbox"/> Vesentlig endring av tidligere drift				
	Riving		<input type="checkbox"/> Hele bygg *)	<input type="checkbox"/> Deler av bygg *)	<input type="checkbox"/> Anlegg		
	Bygn.tekn. installasj.**)		<input type="checkbox"/> Nyanlegg *)		<input type="checkbox"/> Endring	<input type="checkbox"/> Reparasjon	
	Endring av bruks-enhet i bolig		<input type="checkbox"/> Oppdeling	<input type="checkbox"/> Sammenføyning			
	Innhegning, skilt		<input type="checkbox"/> Innhegning mot veg	<input type="checkbox"/> Reklame, skilt, innretning e.l.			
*) Byggblankett 5175 fylles ut og vedlegges. (Vedlegg gruppe A)				**) Gjelder kun når installasjonen ikke er en del av et større tiltak.			

Vedlegg				
Beskrivelse av vedlegg	Gruppe	Nr. fra - til	Ikke relevant	
Opplysninger om ytre rammer og bygningsspesifikasjon for tiltaket (Byggblankett 5175)	A	-	<input checked="" type="checkbox"/>	
Dispensasjonssøknad (begrunnelse/vedtak) (pbl kap. 19)	B	-	<input checked="" type="checkbox"/>	
Nabovarsling (Kvittering for nabovarsel/Opplysninger gitt i nabovarsel/nabomerknader/kommentarer til nabomerknader)	C	1 - 1	<input type="checkbox"/>	
Situasjonsplan, avkjørselsplan bygning/eiendom	D	-	<input checked="" type="checkbox"/>	
Tegninger	E	1 - 2	<input type="checkbox"/>	
Redegjørelser/kart	F	-	<input checked="" type="checkbox"/>	
Erklæring om ansvarsrett/gjennomføringsplan	G	1 - 4	<input type="checkbox"/>	
Boligspesifikasjon i Matrikkelen	H	-	<input checked="" type="checkbox"/>	
Uttalelse/vedtak fra annen offentlig myndighet	I	1 - 1	<input type="checkbox"/>	
Andre vedlegg	Q	-	<input checked="" type="checkbox"/>	

Erklæring og underskrift			
Ansvarlig søker bekrefter at hele tiltaket belegges med ansvar, og dekker kravene i henhold av plan- og bygningsloven. En er kjent med reglene om straff og sanksjoner i pbl kap. 32 og at det kan medføre reaksjoner dersom det gis uriktige opplysninger. Foretaket forplikter seg til å stille med nødvendig kompetanse i tiltaket, jf. SAK10 kap. 10 og 11.			
Ansvarlig søker for tiltaket		Tiltakshaver	
Foretak Haugen VVA AS	Org.nr. 911566664	Navn Litlebergen Båtsenter AS	
Adresse Kanalveien 5		Adresse Litlebergen	
Postnr. 5068	Poststed BERGEN	Postnr. 5918	Poststed FREKHAUG
Kontaktperson Arne Haugen	Telefon	Mobiltelefon 90067308	Eventuelt organisasjonsnummer 984 754 116
E-post post@haugen-vva.no	E-post post@litlebergen.no		Telefon (dagtid) 56174510
Dato 16.10.2019	Underskrift 		Dato 16.10.2019
Gjentas med blokkbokstaver ARNE HAUGEN		Gjentas med blokkbokstaver JAN ERIK KOLSTAD	

Bygningstyppekoder		
BOLIG		
Dersom bruksarealet til bolig er større enn bruksarealet til annet enn bolig, velges bygningstype kodet innen hovedgruppen "Bolig" (111–199). Ved valg av bygningstype velges den med størst andel av arealet innen hovedgruppen.		
<p>Enebolig</p> <p>111 Enebolig</p> <p>112 Enebolig med hybel/sokkelleilighet</p> <p>113 Våningshus</p> <p>Tomannsbolig</p> <p>121 Tomannsbolig, vertikaldelt</p> <p>122 Tomannsbolig, horisontaldelt</p> <p>123 Våningshus, tomannsbolig, vertikaldelt</p> <p>124 Våningshus tomannsbolig, horisontaldelt</p> <p>Rekkehus, kjedehus, andre småhus</p> <p>131 Rekkehus</p> <p>133 Kjede-/atriumhus</p> <p>135 Terrassehus</p> <p>136 Andre småhus med 3- boliger eller flere</p>	<p>Store boligbygg</p> <p>141 Stort frittliggende boligbygg på 2 et.</p> <p>142 Stort frittliggende boligbygg på 3 og 4 et.</p> <p>143 Stort frittliggende boligbygg på 5 et. eller mer</p> <p>144 Store sammenbygde boligbygg på 2 et.</p> <p>145 Store sammenbygde boligbygg på 3 og 4 et.</p> <p>146 Store sammenbygde boligbygg på 5 et. eller mer</p> <p>Bygning for bofellesskap</p> <p>151 Bo- og servicesenter</p> <p>152 Studenthjem/studentboliger</p> <p>159 Annen bygning for bofellesskap*</p>	<p>Fritidsbolig</p> <p>161 Hytter, sommerhus ol. fritidsbygg</p> <p>162 Helårsbolig som benyttes som fritidsbolig</p> <p>163 Våningshus som benyttes som fritidsbolig</p> <p>Koie, seterhus og lignende</p> <p>171 Seterhus, sel, rorbu og lignende</p> <p>172 Skogs- og utmarkskoie, gamme</p> <p>Garasje og uthus til bolig</p> <p>181 Garasje, uthus, anneks til bolig</p> <p>182 Garasje, uthus, anneks til fritidsbolig</p> <p>Annen boligbygning</p> <p>193 Boligbrakker</p> <p>199 Annen boligbygning (sekundærbolig reindrift)</p>
ANNET		
Dersom bruksarealet ikke omfatter bolig eller bruksarealet til bolig er mindre enn til annet, velges bygningstype kodet innen "Annet" (211–840) ut fra hovedgruppen som samlet utgjør det største arealet. Ved valg av bygningstype velges den med størst andel av arealet innen hovedgruppen.		
<p>INDUSTRI OG LAGER</p> <p>Industribygning</p> <p>211 Fabrikbygning</p> <p>212 Verkstedsbygning</p> <p>214 Bygning for renseanlegg</p> <p>216 Bygning for vannforsyning</p> <p>219 Annen industribygning *</p> <p>Energiforsyningsbygning</p> <p>221 Kraftstasjon (> 15 000 kVA)</p> <p>223 Transformatorstasjon (> 10 000 kVA)</p> <p>229 Annen energiforsyning *</p> <p>Lagerbygning</p> <p>231 Lagerhall</p> <p>232 Kjøle- og fryselager</p> <p>233 Silobygning</p> <p>239 Annen lagerbygning *</p> <p>Fiskeri- og landbruksbygning</p> <p>241 Hus for dyr/landbruk, lager/silo</p> <p>243 Veksthus</p> <p>244 Driftsbygning fiske/fangst/oppdrett</p> <p>245 Naust/redskapshus for fiske</p> <p>248 Annen fiskeri- og fangstbygning</p> <p>249 Annen landbruksbygning *</p> <p>KONTOR OG FORRETNING</p> <p>Kontorbygning</p> <p>311 Kontor- og administrasjonsbygning, rådhus</p> <p>312 Bankbygning, posthus</p> <p>313 Mediabygning</p> <p>319 Annen kontorbygning *</p> <p>Forretningsbygning</p> <p>321 Kjøpesenter, varehus</p> <p>322 Butikk/forretningsbygning</p> <p>323 Bensinstasjon</p> <p>329 Annen forretningsbygning *</p> <p>330 Messe- og kongressbygning</p> <p>SAMFERDSEL OG KOMMUNIKASJON</p> <p>Ekspedisjonsbygning, terminal</p> <p>411 Ekspedisjonsbygning, flyterminal, kontrolltårn</p> <p>412 Jernbane- og T-banestasjon</p> <p>415 Godsterminal</p> <p>416 Postterminal</p> <p>419 Annen ekspedisjon- og terminalbygning *</p> <p>Telekommunikasjonsbygning</p> <p>429 Telekommunikasjonsbygning</p>	<p>Garasje- og hangarbygning</p> <p>431 Parkeringshus</p> <p>439 Annen garasje-/hangarbygning *</p> <p>Veg- og trafikktilsynsbygning</p> <p>441 Trafikktilsynsbygning *</p> <p>449 Annen veg- og biltilsynsbygning *</p> <p>HOTELL OG RESTAURANT</p> <p>Hotellbygning</p> <p>511 Hotellbygning</p> <p>512 Motellbygning</p> <p>519 Annen hotellbygning *</p> <p>Bygning for overnatting</p> <p>521 Hospits, pensjonat</p> <p>522 Vandrer-/feriehjem</p> <p>523 Appartement</p> <p>524 Camping/utleiehytte</p> <p>529 Annen bygning for overnatting *</p> <p>Restaurantbygning</p> <p>531 Restaurantbygning, kafébygning</p> <p>532 Sentralkjøkken, kantinebygning</p> <p>533 Gatekjøkken, kioskbygning</p> <p>539 Annen restaurantbygning *</p> <p>KULTUR OG UNDERVISNING</p> <p>Skolebygning</p> <p>611 Lekepark</p> <p>612 Barnehage</p> <p>613 Barneskole</p> <p>614 Ungdomsskole</p> <p>615 Kombinert barne- ungdomsskole</p> <p>616 Videregående skole</p> <p>619 Annen skolebygning *</p> <p>Universitets-, høyskole og forskningsbygning</p> <p>621 Universitet/høgskole m/auditorium, lesesal mv.</p> <p>623 Laboratoribygning</p> <p>629 Annen universitets-, høyskole og forskningsbygning *</p> <p>Museums- og biblioteksbygning</p> <p>641 Museum, kunstgalleri</p> <p>642 Bibliotek/mediatek</p> <p>643 Zoologisk-/botanisk hage (bygning)</p> <p>649 Annen museums-/biblioteksbygning *</p>	<p>Idrettsbygning</p> <p>651 Idrettshall</p> <p>652 Ishall</p> <p>653 Svømmehall</p> <p>654 Tribune og idrettsgarderobe</p> <p>655 Helsestudio</p> <p>659 Annen idrettsbygning *</p> <p>Kulturhus</p> <p>661 Kino-/teater-/opera-/konsertbygning</p> <p>662 Samfunnshus, grendehus</p> <p>663 Diskotek</p> <p>669 Annet kulturhus *</p> <p>Bygning for religiøse aktiviteter</p> <p>671 Kirke, kapell</p> <p>672 Bedehus, menighetshus</p> <p>673 Krematorium/gravkapell/bårehus</p> <p>674 Synagoge, moske</p> <p>675 Kloster</p> <p>679 Annen bygning for religiøse aktiviteter *</p> <p>HELSE</p> <p>Sykehus</p> <p>719 Sykehus *</p> <p>Sykehjem</p> <p>721 Sykehjem</p> <p>722 Bo- og behandlingssenter</p> <p>723 Rehabiliteringsinstitusjon, kurbad</p> <p>729 Annet sykehjem *</p> <p>Primærhelsebygning</p> <p>731 Klinikk, legekontor/-senter/-vakt</p> <p>732 Helse-/sosialsenter, helsestasjon</p> <p>739 Annen primærhelsebygning *</p> <p>FENGSEL, BEREDSKAP O.A.</p> <p>Fengselsbygning</p> <p>819 Fengselsbygning *</p> <p>Beredskapsbygning</p> <p>821 Politistasjon</p> <p>822 Brannstasjon, ambulansestasjon</p> <p>823 Fyrstasjon, losstasjon</p> <p>824 Stasjon for radarovervåk. av fly-/skipstrafikk</p> <p>825 Tilfluktsrom/bunker</p> <p>829 Annen beredskapsbygning *</p> <p>830 Monument</p> <p>840 Offentlig toalett</p>
*) eller bygning som har nær tilknytning til/tjener slike bygninger		

VEDLEGG C1

Lindås Kommune, Byggesak
Kvernhusmyrane 20
5914 ISDALSTØ

Vår referanse: 1709-vedlegg C1
Bergen 16.10.19

LINDÅS KOMMUNE. LEIKNES MIDTGÅRD GNR 196 BNR 140. UTLEGGING AV FLYTEBRYGGER OG BØLGEDEMPER. SØKNAD OM FRITAK FOR NABOVARSLING

Viser til tidligere søknad og Deres godkjenning med referanse 2009/297 - 0 - 4974/2010. I den søknaden var det søkt om utlegging av 2 stk flytebrygger.

I vedtatt reguleringsplan var det vist 4 stk.

Dagens søknad gjelder utlegging av de 2 resterende flytebrygger.


Siden det ikke er avvik i forhold til vedtatt reguleringsplan skulle berørte naboer være informert om tiltaket og vi mener nabovarsling ikke vil være nødvendig.

Jeg imøteser en positiv saksbehandling.


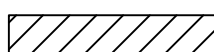

Med vennlig hilsen



siviling Arne Haugen

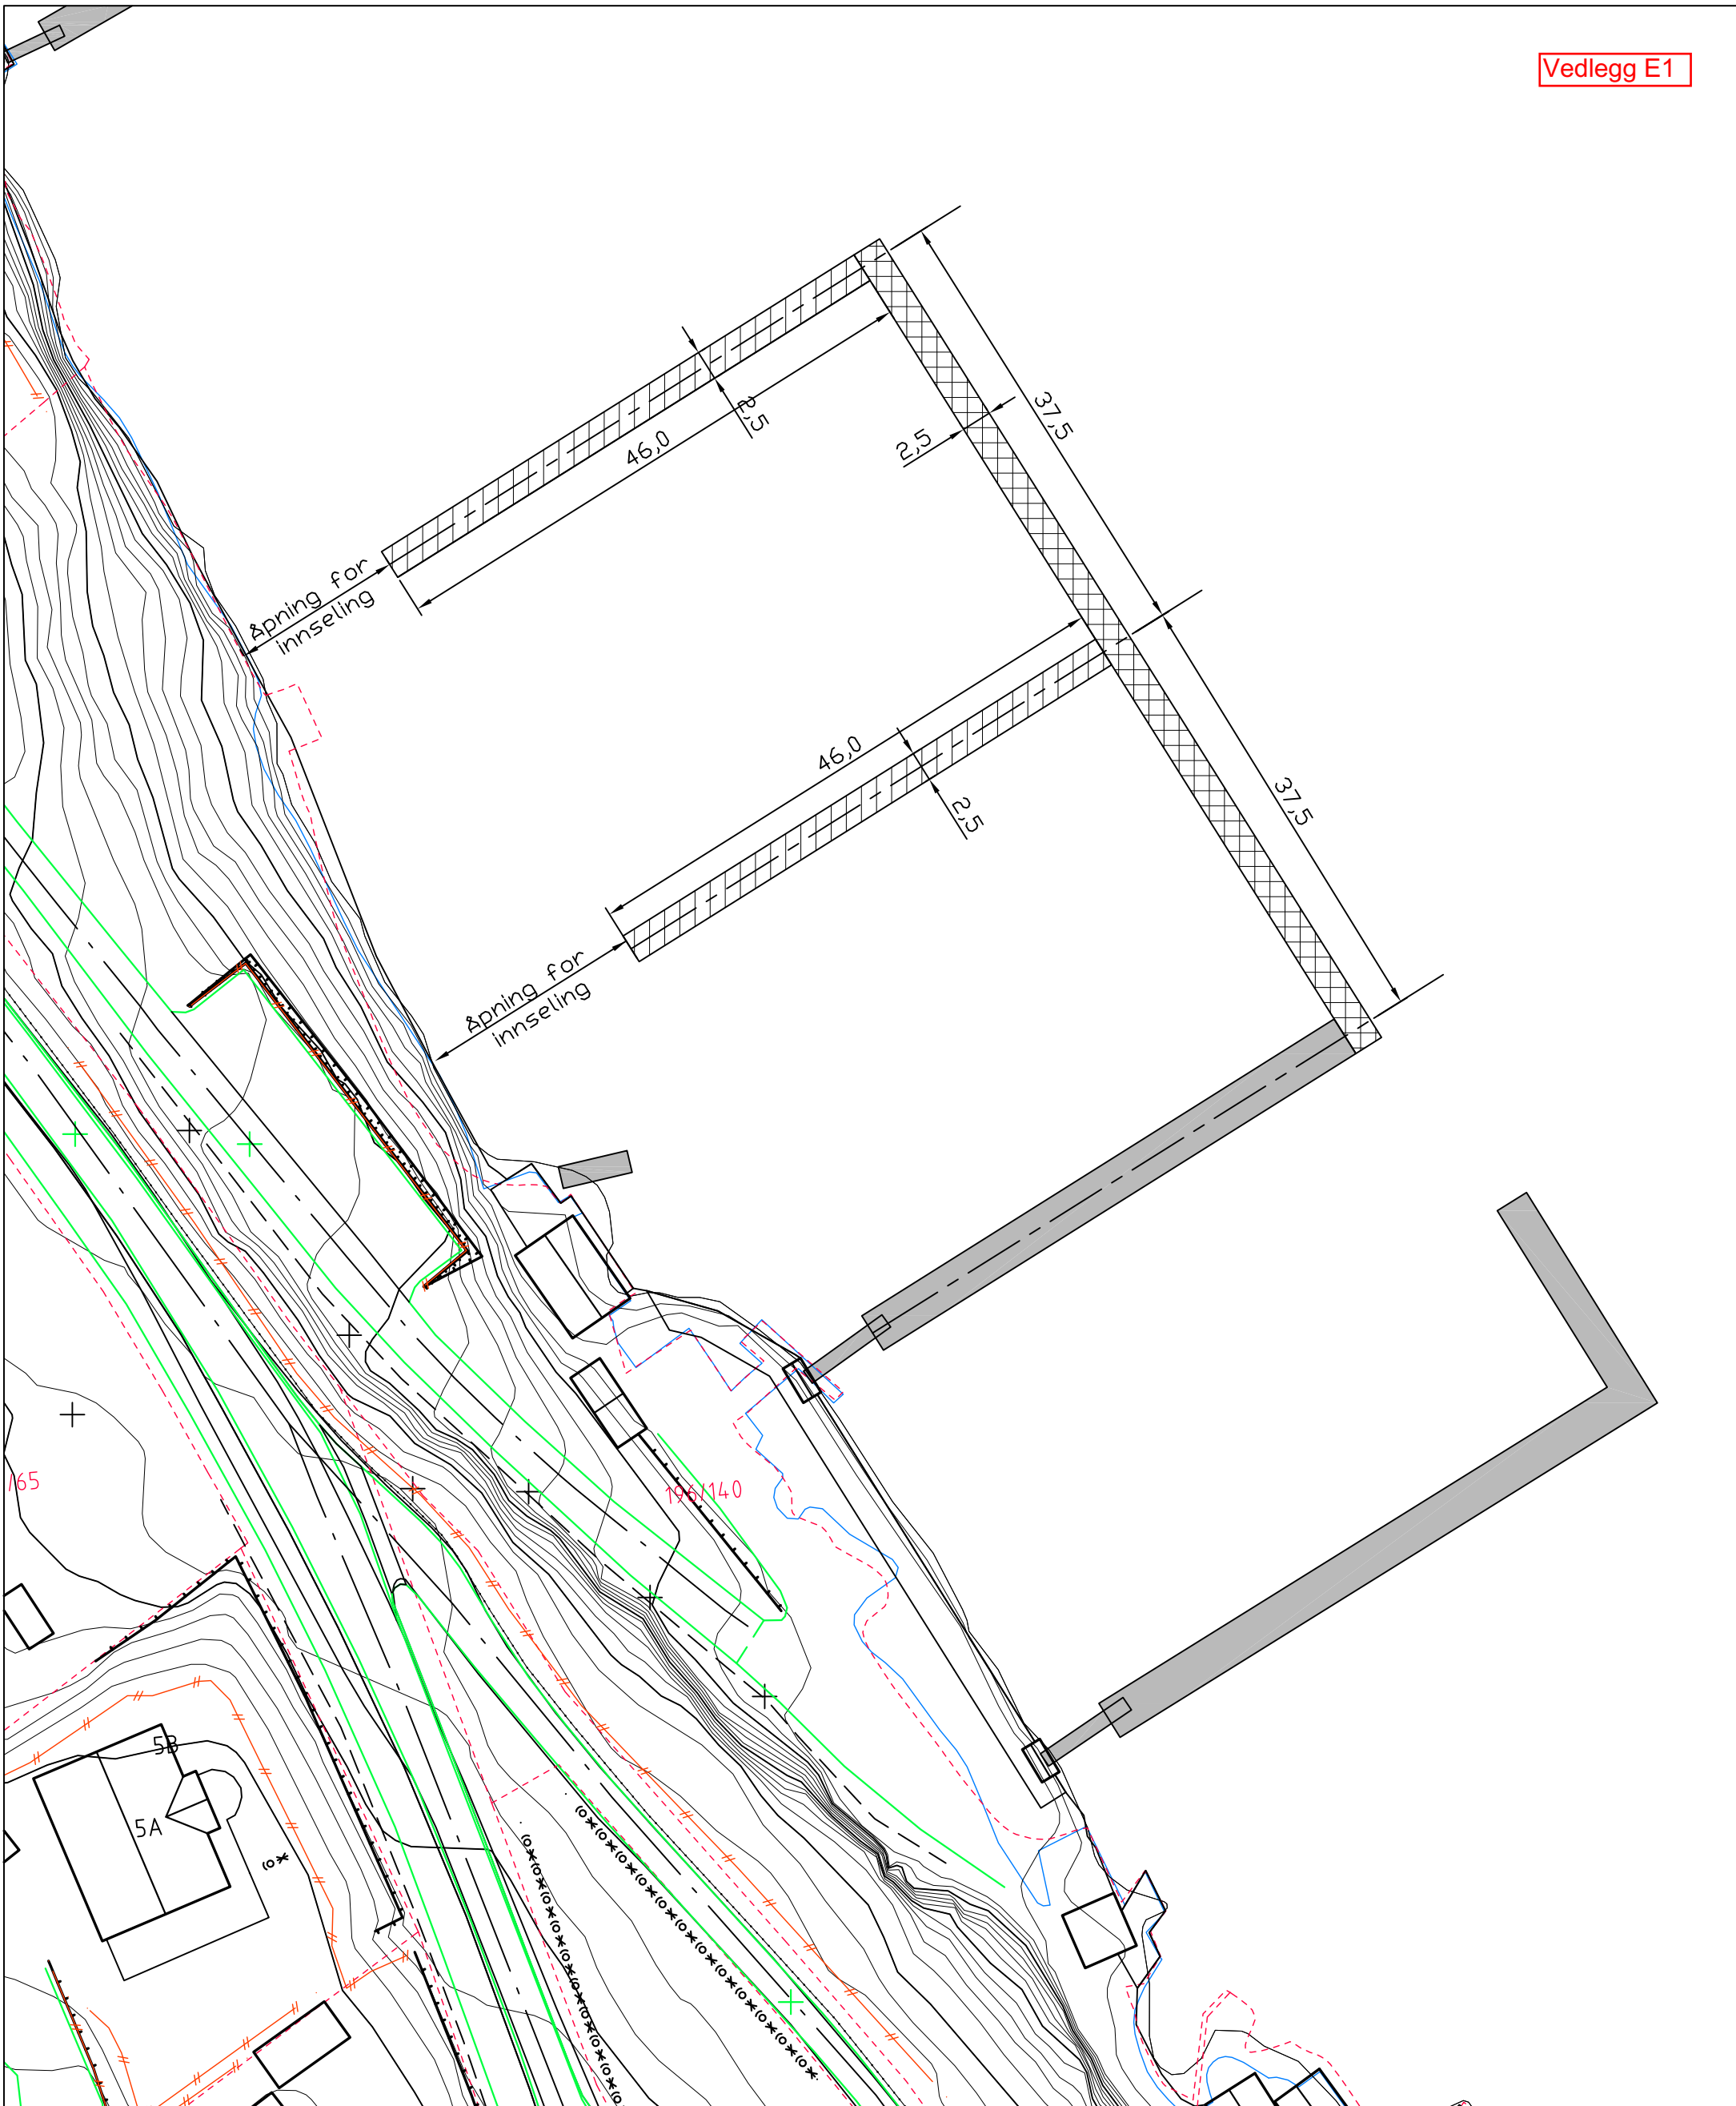


TEGNFORKLARING

-  Eksisterende brygger
-  Nye brygger
-  Ny bølgedemper

Rev.	Dato	Sign.	Revisjonen gjelder		
Oppdragsgiver					
Jan Erik Kolstad AS					
Prosjekt					
Småbåtanlegg gbnr 196/40 Midtgård Lindås					
Situasjonsplan utlegg nye brygger					
Tegn.	Kontr.	Godkj.			
AH			Dato: 14.08.19		
Målestokk: 1:500			A3		
Prosjektnr.					
1709					
Tegningsnr.					
001					
Rev.					

haugen VVA

Kanalveien 5
5068 Bergen
Tlf. 55 59 82 60
e-post:
post@haugenvva.no

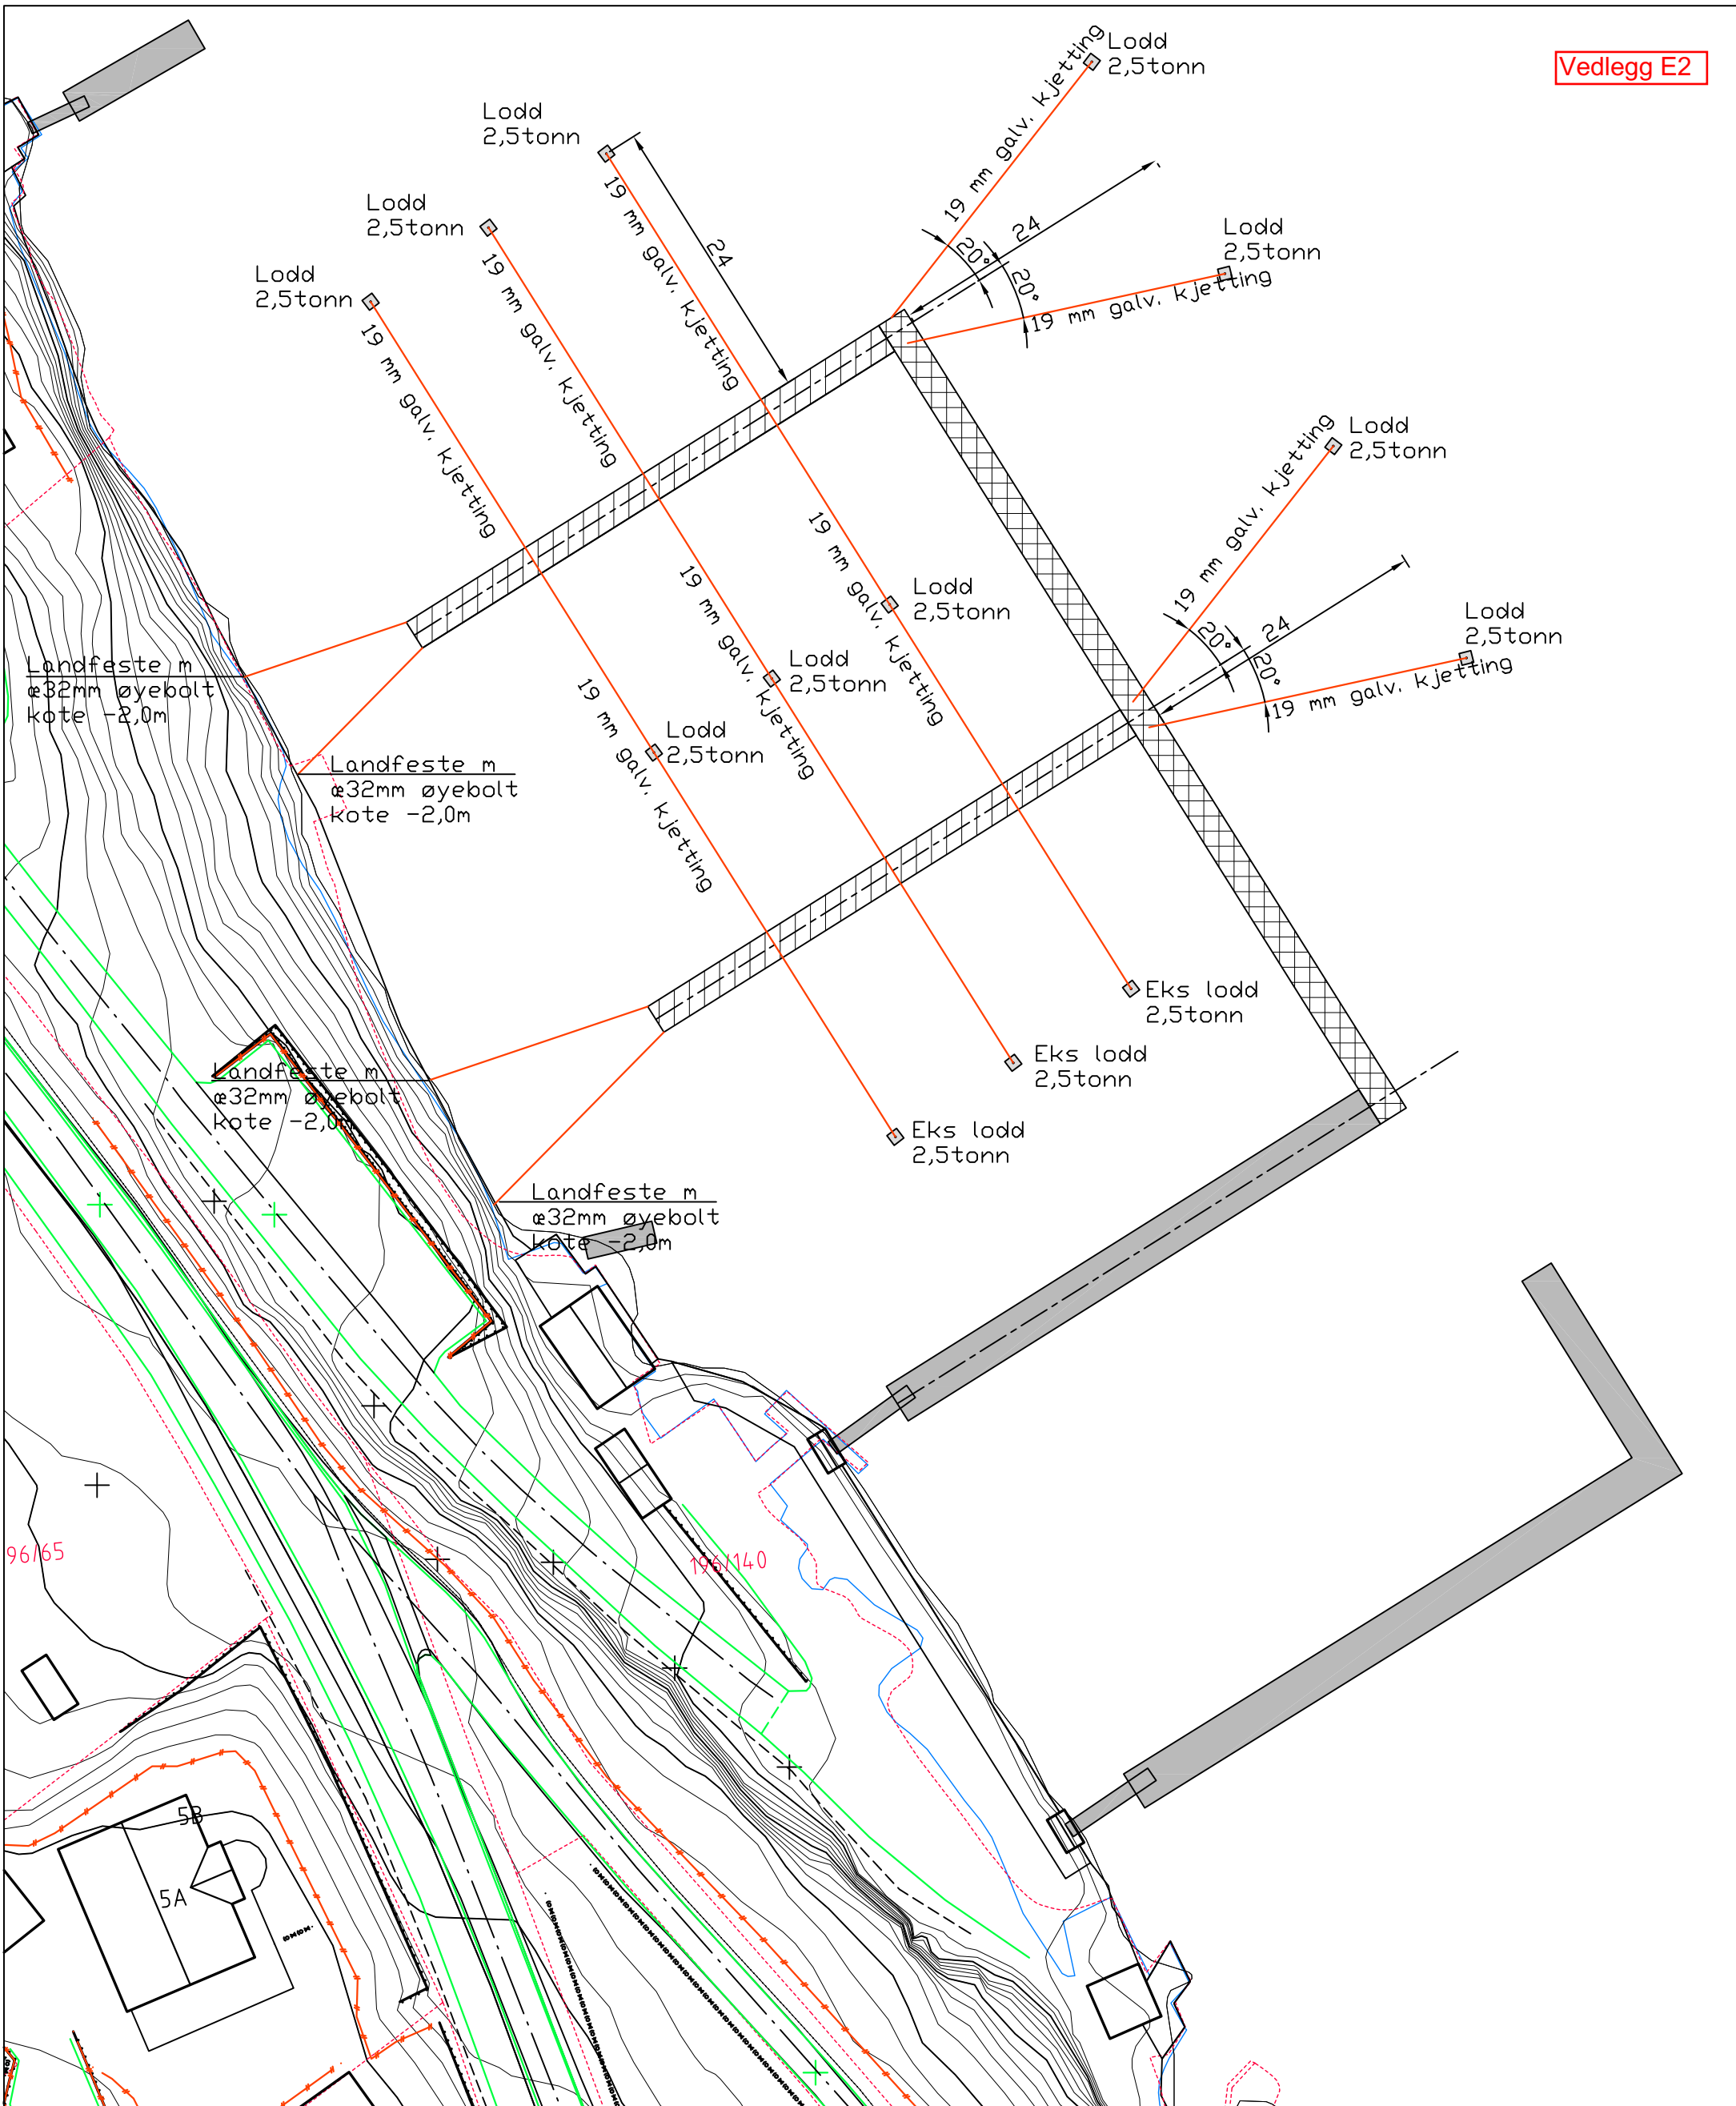


TEGNFORKLARING

- Eksisterende brygger
- Nye brygger
- Ny bølgedemper
- 19 mm lang lenket galvanisert kjetting
- 2,5 tonn betonglodd

Rev.	Dato	Sign.	Revisjonen gjelder
Oppdragsgiver			
Jan Erik Kolstad AS			
Prosjekt			Tegn. Kontr. Godkj.
Småbåtanlegg gbnr 196/140 Midtgård Lindås			AH
Fortøyningsplan utlegg nye brygger			Dato: 14.08.19
			Målestokk: 1:500/A3
			Prosjektnr.
			1709
			Tegningsnr. Rev.
			002

Kanalveien 5
5068 Bergen
Tlf. 55 59 82 60
e-post:
post@haugenvva.no

Gjennomføringsplan

Gnr. 196 Eiendom/ byggested	Bnr. 140	Fester. 	Seksj.nr. 	Bygn.nr. 	Kommune Lindås kommune	Versjonsnr. Vers 1	Dato 16.10.2019	Signatur, ansv. søker 	Postnr. 5915 Poststed HJELMÅS
----------------------------------------------	-------------	-------------	---------------	--------------	---------------------------	-----------------------	--------------------	---	----------------------------------------

Alle fagområder i tiltaket	Beskrivelse av fagområde, ansvarsområde, tiltaksklasse (j.h.v. prosjektering, utførelse og kontroll)	Tiltaks-klasse	Foretakets navn og org.nr.	Kryss for planlagt samsvarserklæring / kontrollertklæring erstattes med dato når denne foreligger				Søknad om tiltak	Søknad om midlertidig brukstillatelse	Søknad om ferdigattest	Søknad om igangsettings-tiltateelse/et-trinnsøknad	Søknad om rammetillatelse	(5)	(6)	(7)	(8)	(9)
				Søknad om rammetillatelse	Søknad om igangsettings-tiltateelse/et-trinnsøknad	Søknad om midlertidig brukstillatelse	Søknad om ferdigattest										
(1)	(2)	(3)	(4)	(5)	(6)	(7)	(8)	(9)									
SØK	Montering flytebrygger	1	Haugen VVA AS 911566664			X											
PRO	Prosjektering utlegging av flytebrygger	1	Ltlebergen Båtsenter AS 984 754 116		16.10.2019												
UTF	Montering av flytebrygger	1	Valen Marina AS 980 793 429			X											

Kommunens saksnr.	Vedlegg nr.	Side
	G-	1 av 1



Erklæring om ansvarsrett

etter plan- og bygningsloven (pbl) § 23-3

Erklæringen skal sendes til ansvarlig søker.

Alternativt kan erklæringen sendes direkte til kommunen, men da må ansvarlig søker få tilsendt en kopi.

Erklæringen gjelder							
Eiendom/ byggested	Gnr.	Bnr.	Festenr.	Seksjonsnr.	Bygningsnr.	Bolignr.	Kommune
	196	140					Lindås kommune
	Adresse Midtgård Leknes			Postnr. 5915	Poststed HJELMÅS		

Foretak			
Foretakets navn Haugen VVA AS			Organisasjonsnr. 911566664
Adresse Kanalveien 5		Postnr. 5068	Poststed BERGEN
Kontaktperson ARNE HAUGEN		Telefon	Mobiltelefon 90067308
E-post post@haugen-vva.no			
Foreligger sentral godkjenning? <input checked="" type="checkbox"/> Ja <input type="checkbox"/> Nei			
Hvis ja, dekkes ansvarsområdene av sentral godkjenning? <input checked="" type="checkbox"/> Helt <input type="checkbox"/> Delvis <input type="checkbox"/> Nei			

Ansvarsområde							
Funksjon (SØK, PRO, UTF, kontroll)	Beskriv arbeidet foretaket skal ha ansvar for	Tiltaks- klasse	Våre samsvarserklæringer/kontrollerklæringer vil foreligge ved: (sett X)				
			Søknad om ramme- tillatelse	Søknad om igangsettings- tillatelse/ ett-trinns søknad	Søknad om midlertidig bruksstillatelse	Søknad om ferdigattest	
SØK	Montering av flytebrygger	1			X		

Erklæring og underskrift	
Foretaket er kjent med reglene om straff og sanksjoner i pbl kap 32 og at det kan medføre reaksjoner dersom det gis uriktige opplysninger. Foretaket forplikter seg til å stille med nødvendig kompetanse i tiltaket jf. SAK10 kap. 10 og 11	
<input type="checkbox"/> Ansvarlig prosjekterende erklærer at prosjekteringen skal være planlagt, gjennomført og kvalitetssikret i henhold til pbl jf. SAK10 §12-3	
<input type="checkbox"/> Ansvarlig utførende erklærer at arbeidet ikke skal starte før det foreligger kvalitetssikret produksjonsunderlag for respektive del av utførelsen jf SAK10 § 12-4	
<input type="checkbox"/> Ansvarlig kontrollerende erklærer uavhengighet, jf. SAK10 § 14-1, og vil redegjøre for endringer som kan påvirke uavhengigheten jf. SAK10 §12-5	
Dato	Underskrift
16.10.2019	
Gjentas med blokkbokstaver ARNE HAUGEN	

Kommunens saksnr.	Vedlegg nr.	Side
	G-	1 av 1



Erklæring om ansvarsrett

etter plan- og bygningsloven (pbl) § 23-3

Erklæringen skal sendes til ansvarlig søker.

Alternativt kan erklæringen sendes direkte til kommunen, men da må ansvarlig søker få tilsendt en kopi.

Erklæringen gjelder							
Eiendom/ byggsted	Gnr.	Bnr.	Festenr.	Seksjonsnr.	Bygningsnr.	Bolignr.	Kommune
	196	140					Lindås kommune
	Adresse			Postnr.	Poststed		
	Midtgård Leknes			5915	HJELMÅS		

Foretak			
Foretakets navn			Organisasjonsnr.
Ltlebergen Båtsenter AS			984 754 116
Adresse		Postnr.	Poststed
Litlebergen		5918	FREKHAUG
Kontaktperson		Telefon	Mobiltelefon
Jan Erik Kolstad			90556219
E-post			
post@litlebergen.no			
Foreligger sentral godkjenning? <input type="checkbox"/> Ja <input checked="" type="checkbox"/> Nei			
Hvis ja, dekkes ansvarsområdene av sentral godkjenning? <input type="checkbox"/> Helt <input type="checkbox"/> Delvis <input checked="" type="checkbox"/> Nei			

Ansvarsområde						
Funksjon (SØK, PRO, UTF, kontroll)	Beskriv arbeidet foretaket skal ha ansvar for	Tiltaks- klasse	Våre samsvarserklæringer/kontrollerklæringer vil foreligge ved: (sett X)			
			Søknad om ramme- tillatelse	Søknad om igangsettings- tillatelse/ ett-trinns søknad	Søknad om midlertidig brukstillatelse	Søknad om ferdigattest
PRO	Prosjektering utlegging av flytebrygger	1			X	

Erklæring og underskrift	
Foretaket er kjent med reglene om straff og sanksjoner i pbl kap 32 og at det kan medføre reaksjoner dersom det gis uriktige opplysninger. Foretaket forplikter seg til å stille med nødvendig kompetanse i tiltaket jf. SAK10 kap. 10 og 11	
<input checked="" type="checkbox"/> Ansvarlig prosjekterende erklærer at prosjekteringen skal være planlagt, gjennomført og kvalitetssikret i henhold til pbl jf. SAK10 §12-3	
<input type="checkbox"/> Ansvarlig utførende erklærer at arbeidet ikke skal starte før det foreligger kvalitetssikret produksjonsunderlag for respektive del av utførelsen jf SAK10 § 12-4	
<input type="checkbox"/> Ansvarlig kontrollerende erklærer uavhengighet, jf. SAK10 § 14-1, og vil redegjøre for endringer som kan påvirke uavhengigheten jf. SAK10 §12-5	
Dato	Underskrift
16.10.2019	
Gjentas med blokkbokstaver	
JAN ERIK KOLSTAD	

Kommunens saksnr.	Vedlegg nr.	Sida
	G-	1 av 1



Erklæring om ansvarsrett

etter plan- og bygningsloven (pbl) § 23-3

Erklæringen skal sendes til ansvarlig søker.
Alternativt kan erklæringen sendes direkte til kommunen, men da må ansvarlig søker få tilsendt en kopi.

Erklæringen gjelder						
Eiendom/ byggested	Gnr.	Bnr.	Festenr.	Seksjonsnr.	Bygningsnr.	Bolignr.
	196	140				
	Adresse			Postnr.	Poststed	
	Midtgård Leknes			5915	HJELMÅS	
						Kommune
						Lindås kommune

Foretak			
Foretakets navn			Organisasjonsnr.
Valen Marina AS			980 793 429
Adresse		Postnr.	Poststed
Møllestykket 21		5360	KOLLTVEIT
Kontaktperson		Telefon	Mobiltelefon
Magne Valen			95779980
E-post			
magne@valenmarina.no			
Foreligger sentral godkjenning? <input checked="" type="checkbox"/> Ja <input type="checkbox"/> Nei			
Hvis ja, dekkes ansvarsområdene av sentral godkjenning? <input checked="" type="checkbox"/> Helt <input type="checkbox"/> Delvis <input type="checkbox"/> Nei			

Ansvarsområde							
Funksjon (SØK, PRO, UTF, kontroll)	Beskriv arbeidet foretaket skal ha ansvar for	Tiltaks- klasse	Våre samsvarserklæringer/kontrollerklæringer vi foreligger ved: (sett X)				
			Søknad om ramme- tillatelse	Søknad om lgangsettings- tillatelse/ ett-trinns søknad	Søknad om midlertidig brukstillatelse	Søknad om ferdigattest	
UTF	Montering av flytebrygger	1			X		

Erklæring og underskrift	
Foretaket er kjent med reglene om straff og sanksjoner i pbl kap 32 og at det kan medføre reaksjoner dersom det gis uriktige opplysninger. Foretaket forplikter seg til å stille med nødvendig kompetanse i tiltaket jf. SAK10 kap. 10 og 11	
<input type="checkbox"/> Ansvarlig prosjekterende erklærer at prosjekteringen skal være planlagt, gjennomført og kvalitetssikret i henhold til pbl jf. SAK10 §12-3	
<input checked="" type="checkbox"/> Ansvarlig utførende erklærer at arbeidet ikke skal starte før det foreligger kvalitetssikret produksjonsunderlag for respektive del av utførelsen jf SAK10 § 12-4	
<input type="checkbox"/> Ansvarlig kontrollerende erklærer uavhengighet, jf. SAK10 § 14-1, og vil redegjøre for endringer som kan påvirke uavhengigheten jf. SAK10 §12-5	
Dato	Underskrift
16.10.2019	
Gjentas med blokkbokstaver	
Stig Blindheim	

FISKERIDIREKTORATET
Postboks 185 Sentrum
5804 BERGEN

Forhåndsuttale vedr - Søknad om flytebrygger - gnr-bnr 196-140, Leiknes Midtgård, Lindås kommune

Vi viser til din søknad av 14.08.2019o vedrørende ovennevnte.

Iht. havne- og farvannsloven (hfl.) av 17.04.2009 nr 19 § 32 kan det ikke gis tillatelse til tiltak i strid med vedtatte arealplaner etter plan- og bygningsloven uten etter dispensasjon fra vedkommende plan- og bygningsmyndighet. Det er i utgangspunktet utenfor Bergen og Omland Farvannsforvaltning IKS (BF IKS) sin myndighet å vurdere om omsøkte tiltak er i samsvar med plan.

Ansvarlig søker har lagt ved tidligere godkjenning fra både Lindås kommune og Bergen og Omland Havnevesen (BOH) på utlegging av flytebrygger. Vedtakene er utdaterte, henholdsvis fra 2009 og 2010, og det er nødvendig å innhente ny oppdatert dokumentasjon. Vi gjør derfor oppmerksom på at du selv må innhente en bekreftelse fra Lindås kommune på at tiltaket ikke strider mot plan for området. Vi må avvente vår behandling av søknaden inntil en slik bekreftelse er mottatt hertil. Det er tilstrekkelig at du innhenter en slik bekreftelse fra Lindås kommune per e-post.

Vi gir imidlertid en forhåndsuttale i saken.

Ut fra de opplysninger vi har mottatt kan vi ikke se at tiltaket vil være problematisk etter havne- og farvannsloven og vi er innstilt på å fatte positivt vedtak i saken.

Det er i midlertid registrert fiskeriinteresser (låssettingsplasser) i området for omsøkt tiltak. Før vi behandler saken videre ber vi derfor om Fiskeridirektoratets vurdering av hvorvidt tiltaket vil komme i konflikt med fiskeri- og eller akvakulturinteresser i området.

Skulle det være spørsmål i saken, kan det tas kontakt med undertegnede.

Med hilsen
Bergen og Omland Farvannsforvaltning IKS

Hanne Gunnarskog - juridisk rådgiver

Dokumentet er godkjent elektronisk.

Kopi til: LINDÅS KOMMUNE, HAUGEN VVA AS