





Vest

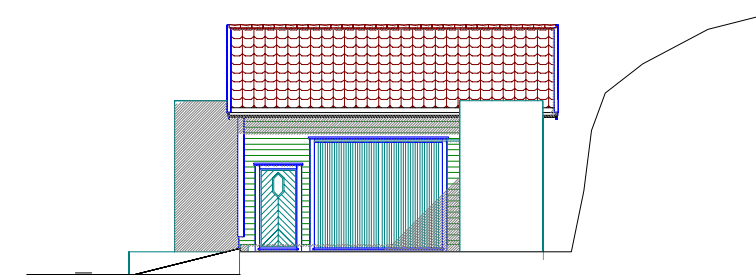

Sør

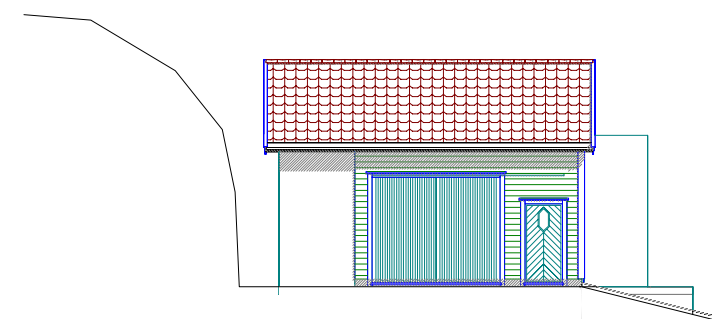


Nord

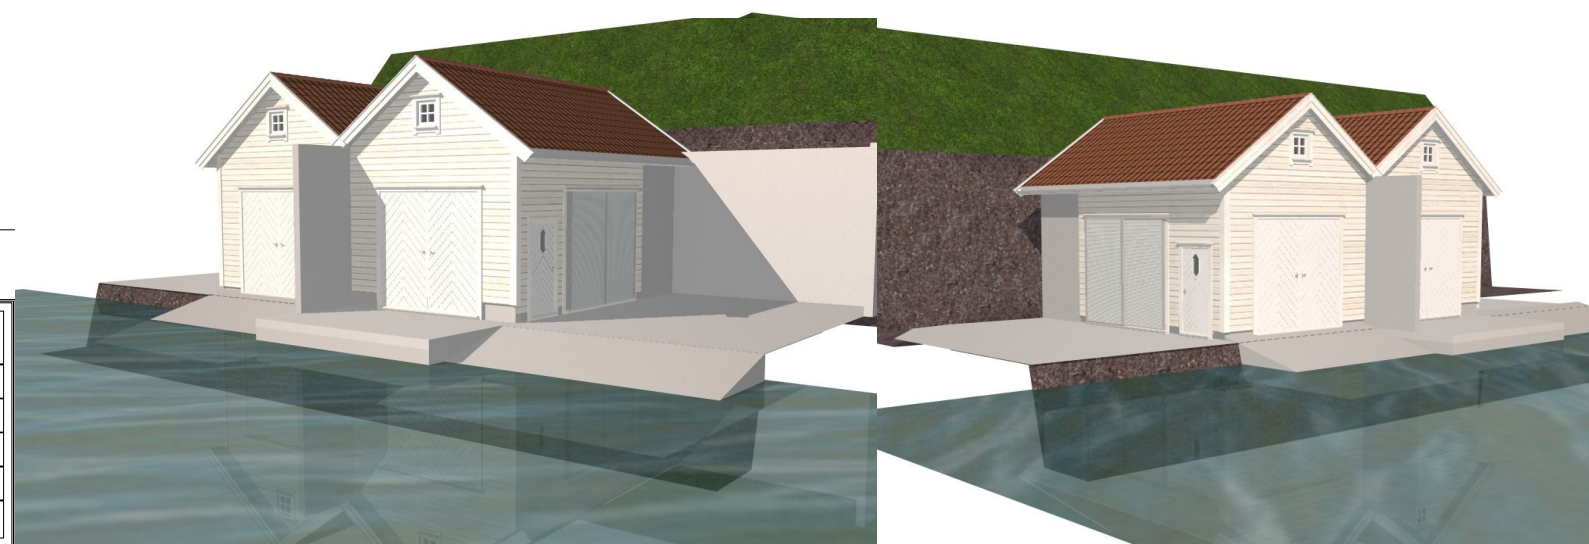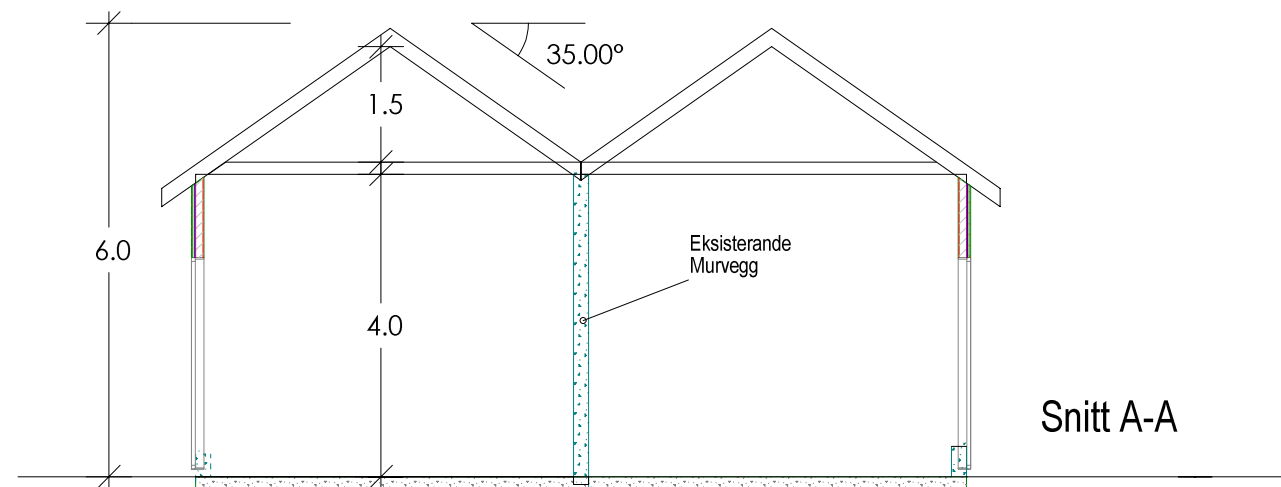

Naust Jan Nesse og Bengt Otterås

DATA DESIGN SYSTEM

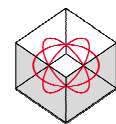

DDS-CAD

Tiltakshaver: Jan Nesse og Bengt Otterås

Byggeplass: _____

Kommune: Lindås

Gnr. 173 Bnr. 57 og 55 Mål: 1 : 100

Plan-snitt-fasade og illustrasjon

Dato:

Tegn:

Prosjekt nr.:

Tegn.nr.: 501

11142 Naust Jan Nesse