
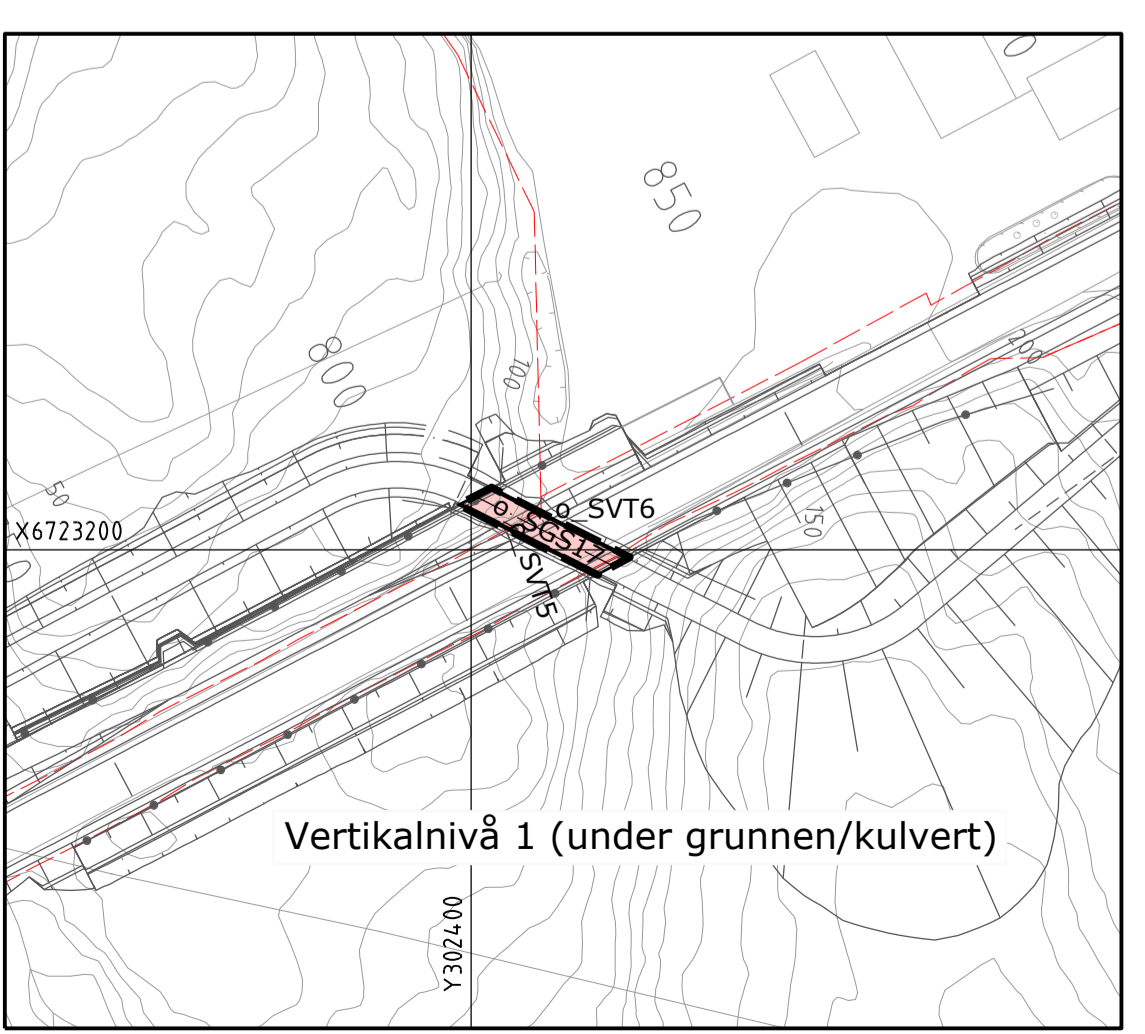


TEIKNFORKLARING DEL 2 AV 3 SOSI ver. 4.5

- AREALFØREMÅL (PBL §12-5)**
- Bustader-frittliggende-småhus (1111)
 - BV Bostadstype (1360)
 - BE Energiplanleg (trafo) (1510)
 - BAA Angitt bygge- og anleggsformål kombinert med andre angitte hovedformål (1900)
- SAMFERDSLSANLEGG OG TEKNISK INFRASTRUKTUR (PBL §12-5 nr. 2)**
- SV Veg (2010)
 - SKV Køyveveg (2011)
 - SGS Gang-sykelveg (2015)
 - SGG Gangveg/gangareal (2016)
 - SVI Annan veggrunn - teknisk anlegg (2018)
 - SVG Annan veggrunn - grøntareal (2019)
 - SKH Kollektivhaldeplass (2073)
 - SPP Parkeringsplassar (2082)
- GRØNTSTRUKTUR (PBL §12-5 nr. 3)**
- GF Friområde (3040)
- LANDBRUKS-, NATUR- OG FRILUFTSFORMÅL (PBL §12-5 nr. 5)**
- LNFR LNFR areal for nødvendige tiltak for landbruk og gardsstilt nytte næringsverksamtd basert på ressursgrunnlaget på garden (5100)
- BRUK OG VERN AV Sjø OG VASSDRAG, MED TILHØYRANDE STRANDSONE (PBL §12-5 nr. 6)**
- V Bruk og vern av sjø og vassdrag med tilhøyrande strandsone (6001)
- OMSYNSSONER (PBL §12-6 JF §11-8)**
- SIKRIKINGS- STØY- OG FARESONER (PBL §11-8 a)
 - SIKRIKINGS- STØY- OG FARESONER (PBL §11-8 a)
 - SIKRIKINGS- STØY- OG FARESONER (PBL §11-8 a)
 - Høgsplaneringsanlegg (inkl. høgsplaneringskabler) (370)
- JURIDISKE TEKSTAR, FLATE-, LINE- OG PUNKTSYMBOL (JF. REGULERINGSFØRESEGNE)**
- Planens avgrensing (RpGrens)
 - Føremålsgrænse (RpFormålGrens)
 - Omsynssone (RpSikringsGrens, RpFareGrens)
 - Føresegningsområde (RpBestemmelingsGrens)
 - Mellombels anlegg- og riggområde (RpBestemmelingsGrens)
 - Byggjegrænse (1211)
 - Bygningar som inngår i planen (1214)
 - Bygningar som forsettas fjern (1215)
 - Regulert senterline (1221)
 - Friskitline (1222)
 - Regulert støttemur (1228)
 - Stenging av avkjørsel (1241)
 - Avkjøring (1242)
 - Brukar (1251)
 - Tunnelåpning (1253)
 - Tunnel (1254)
 - Måle og avstandslinje (1259)
 - Regulert byggehøyde (RpPåkkp)
 - Prosent bruksareal etter TEK 2010
 - REG. EIGARFORM (PBL §12-7 nr. 14)
 - Offentleg arealføremål
 - Felles arealføremål
 - Illustrasjonar
 - Fylling/skjøring
- BASISKART**
- Eigedomsgrens
 - Eksisterande bygnader
 - Geodetisk grunnlag: UTM32_Euref 89
 - Geodetisk høgdegrunnlag: NN2000
 - Site uttakdato basiskart: 26.10.2018
 - Kartmålestokk: 1:1000 ved arkformat A1
 - Ekvivalens: 1m
 - 0 25 50m

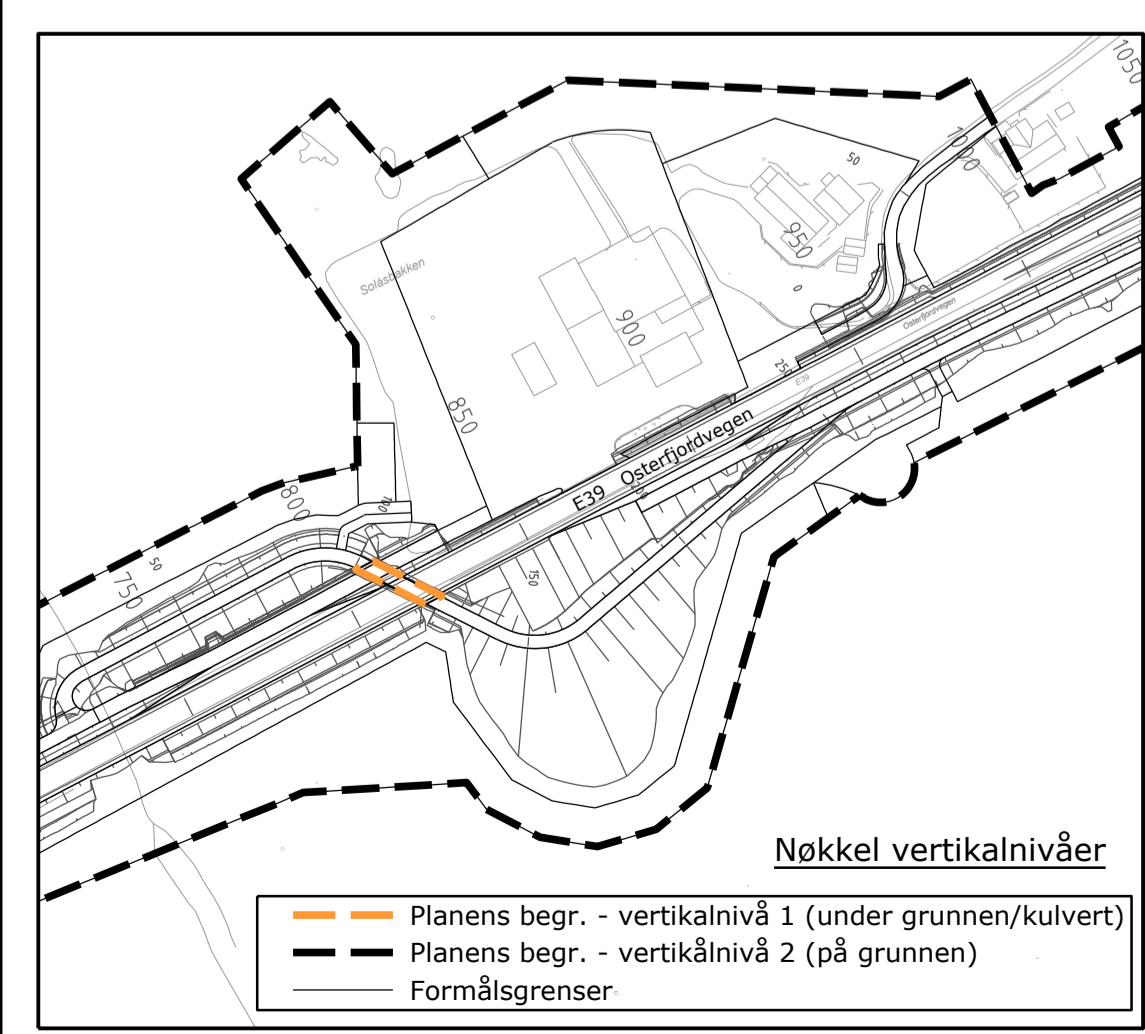

Reguleringsplan, områderegulering for:
 (jf. plan- og byningslovens (pb) kap. 12)

LINDÅS KOMMUNE
 E39 Vikane - Eikangervåg, gnr. 214, bnr. 201 m.fl.
 Nasjonal arealplan-ID 1263_201804

Sakshandsaming i følge plan- og bygningslova

Saksgang	Dato	Plankart datert	Føresegner datert
Kunngjering om oppstart av planarbeid	15.05.2018		
1. gongs handsaming, vedtak	dd.mm.åå	dd.mm.åå	dd.mm.åå
Offentleg ettersyn, frå - til	dd.mm.åå - dd.mm.åå	dd.mm.åå	dd.mm.åå
2. gongs handsaming, vedtak	dd.mm.åå	dd.mm.åå	dd.mm.åå
Lindås kommunestyre vedtak	dd.mm.åå	dd.mm.åå	dd.mm.åå
Kunngjering vedtatt reguleringsplan	dd.mm.åå	dd.mm.åå	dd.mm.åå

Forstagsstiltar: **Stotens vegvesen**

Utarbeidd av: **RAMBOLL**

Kommunen sitt saksnnummer: 181618
 Site revisjonsdato plankart: 25.07.19

Det vert stadfesta at plankartet er i samsvar med kommunestyrets vedtak.

Seksjonsleiar