




Byggmester
Romarheim AS

Prosjekt

Nord

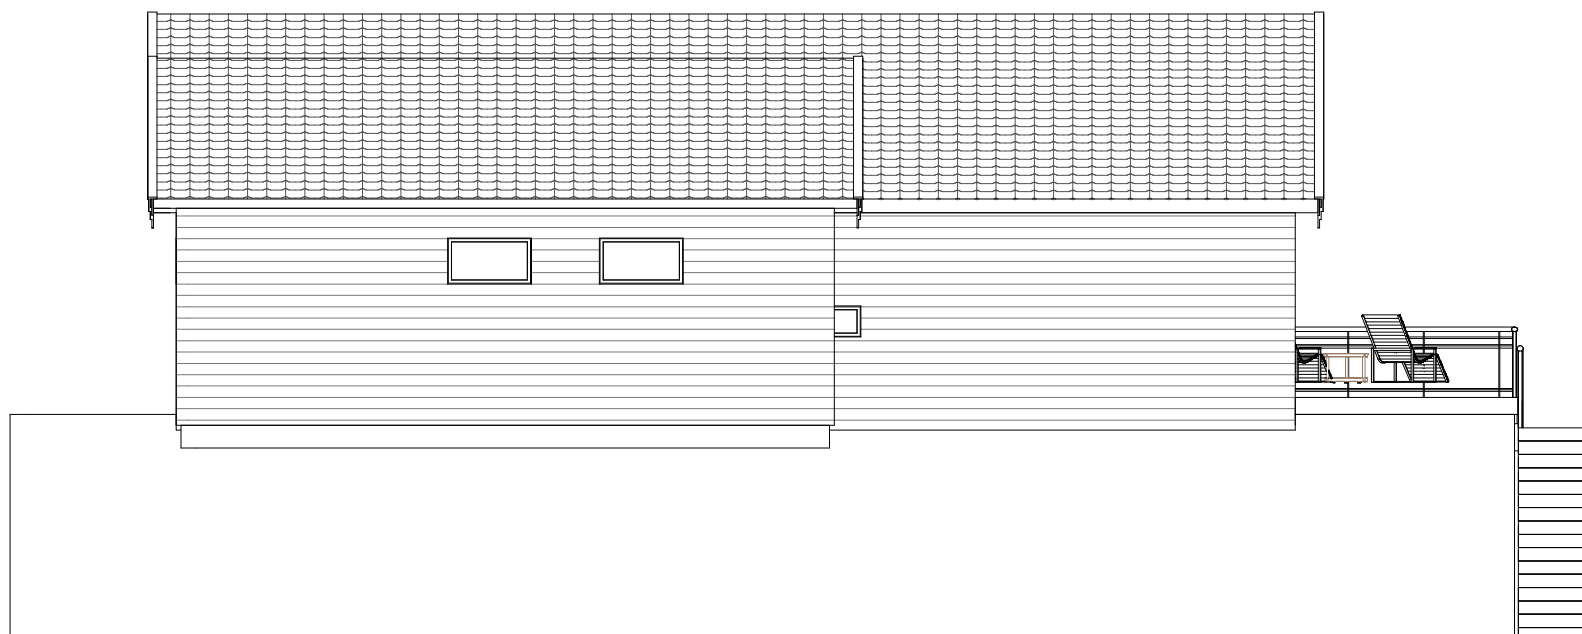

Tegningen er beskyttet i henhold til lov om opphavsrett.
Kan ikke benyttes uten samtykke fra Byggmester Romarheim AS

Project nr : 1045

Dato : 16.10.2019

Gnr. 107, Bnr 16

Project name : Enebolig Kolås

Revisjons nr. :

Målestokk 1 : 100