





FASADE A

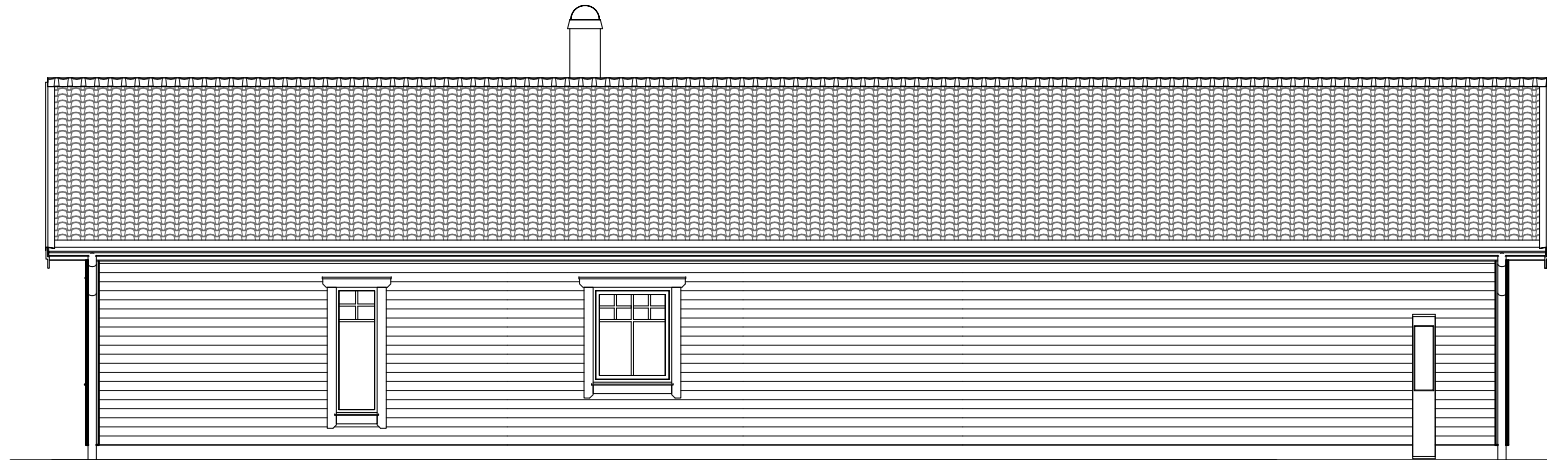

FASADE B

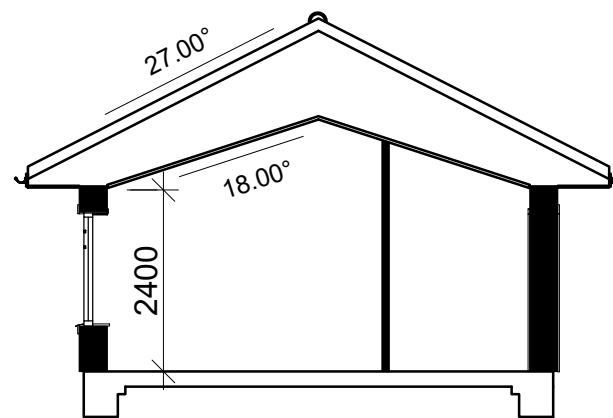

A-A

Prosjektert i henhold til *Byggteknisk forskrift (TEK10)* med siste endringer 1. jan 2016 (i kraft 1. jan 2017)

Fiskarhedenvillan

Fiskarhedenvillan AB
Box 882
781 29 Borlänge


Tel: 0243-79 42 42
Fax: 0243-87791
www.fiskarhedenvillan.se
info@fiskarhedenvillan.se

SLUTLIG OCH AV KÖPAREN GODKÄND TILLVERKNINGSRITNING		ALBA	2018-04-24
C	VINDU	ALBA	2018-03-19
B	GARASJE VEGG	ALBA	2017-10-27
A	GENERELL ENDRING	ALBA	2017-09-29
BET	ANT	ÄNDRINGEN AVSER	SIGN DATUM

FASADER & SEKSJONER

GNR/BNR: 37/47
LINDÅS KOMMUNE


RITAD AV Alexander Backlund	GRANSKAD AV	BYGGHERRE Helge Firmland	SKALA 1:100 (A3)
DATUM 2017-08-11	HUSTYP LOMMEN	AVTALSNR 255-10832	REV C
		RITN NR A11	

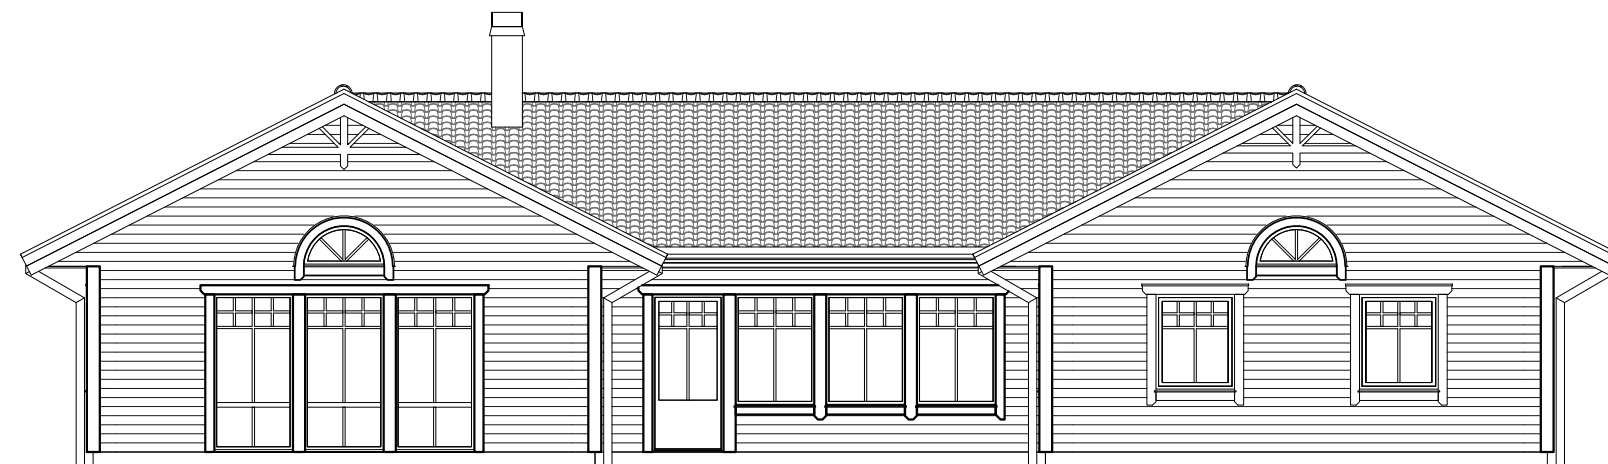

FASADE C



FASADE D

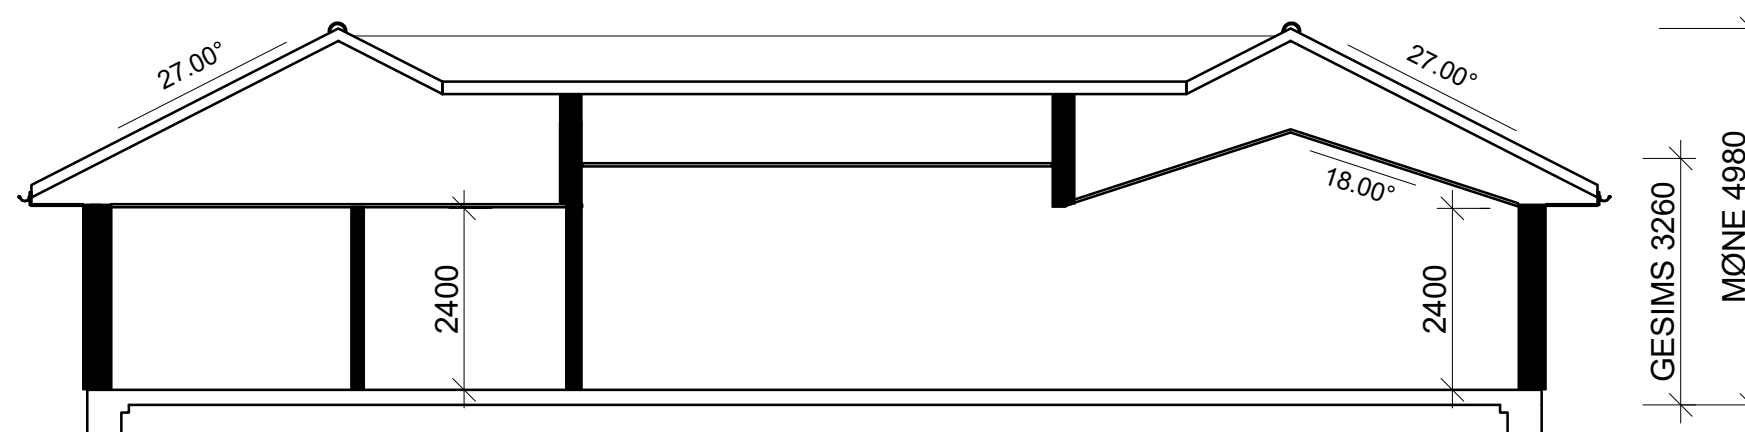

B-B

Prosjektert i henhold til Byggteknisk forskrift (TEK10) med siste endringer 1. jan 2016 (i kraft 1. jan 2017)

Fiskarhedenvillan

Fiskarhedenvillan AB
Box 882
781 29 Borlänge

Tel: 0243-79 42 42
Fax: 0243-87791
www.fiskarhedenvillan.se
info@fiskarhedenvillan.se

SLUTLIG OCH AV KÖPAREN GODKÄND TILLVERKNINGSRITNING		ALBA	2018-04-24
D	VINDU	ALBA	2018-03-19
C	VUK	ALBA	2017-10-30
B	GARASJE VEGG	ALBA	2017-10-27
A	GENERELL ENDRING	ALBA	2017-09-29
BET	ANT	ÄNDRINGEN AVSER	SIGN DATUM

FASADER & SEKSJONER

GNR/BNR: 37/47
LINDÅS KOMMUNE

RITAD AV Alexander Backlund	GRANSKAD AV	BYGGHERRE Helge Firmland	SKALA 1:100 (A3)
DATUM 2017-08-11	HUSTYP LOMMEN	AVTALSNR 255-10832	REV D
		RITN NR A12	