

Nabovarsel

sendes til berørte naboer og gjenboere

Ved riving skal kreditorer med pengeheftelser i eiendommen varsles, pbl § 21-3

LINDÅS KOMMUNE

Klassering

30 OKT 2019

Ark. saksnr. 19/16

Løpnr.

Saksh.

Tilgangskode

Nullstill



Til (nabo/gjenboer)

Lindås Kommune, Felles postmottak
Kvernhusmyrane 20
5914 ISDALSTØ

Som eier/fester av:

Gnr.	Bnr.	Festenr.	Seksjonsnr.
214	223		

Eiendommens adresse

Tiltak på eiendommen:

Gnr.	Bnr.	Festenr.	Seksjonsnr.
214	10		

Eiendommens adresse
Fyllingsnesveien 189

Postnr.	Poststed
5913	EIKANGERVÅG

Kommune
Lindås

Eier/fester
Björg Rasmussen

Det varsles herved om

☐ Nybygg	☐ Anlegg	☐ Endring av fasade	☐ Riving
☐ Påbygg/tilbygg	☐ Skilt/reklame	☐ Innhegning mot veg	☐ Bruksendring
☐ Midlertidig bygning, konstruksjon eller anlegg	☐ Antennesystem	☒ Oppretting/endring av matrikkelenhet (eiendomsdeling) eller bortfeste	☐ Annet

Dispensasjon etter plan- og bygningsloven kapittel 19

☐ Plan- og bygningsloven med forskrifter	☐ Kommunale vedtekter	☐ Arealplaner	☐ Vegloven	Vedlegg nr. B -
---	--	--------------------------------------	-----------------------------------	-----------------

Arealdisponering

Sett kryss for gjeldende plan

☒ Arealdel av kommuneplan	☒ Reguleringsplan	☐ Bebyggelsesplan
---	---	--

Navn på plan
KOMMUNEPLAN 2019-2031

Beskriv nærmere hva nabovarslet gjelder

Arealoverføring av et areal på om lag 400 m2 fra gbnr. 214/10 til eiendom gbnr. 214/202

Vedlegg nr. Q - 1

Spørsmål vedrørende nabovarsel rettes til

Foretak/tiltakshaver

Kontaktperson, navn Marit Eikefet	E-post m.eikefet@boots.no	Telefon	Mobil 95821532
--------------------------------------	------------------------------	---------	-------------------

Søknaden kan ses på hjemmeside:
(ikke obligatorisk):

Merknader sendes til

Eventuelle merknader skal være mottatt innen 2 uker etter at dette varsel er sendt.
Ansvarlig søker/tiltakshaver skal sammen med søknad sende innkomne merknader og redegjøre for ev. endringer.

Navn Marit Eikefet	Postadresse Haukeberget 12
Postnr. Poststed 5119 ULSET	E-post m.eikefet@boots.no


Vedlegg

Beskrivelse av vedlegg	Gruppe	Nr. fra – til	Ikke relevant
Dispensasjonssøknad/vedtak	B	—	☐
Situasjonsplan	D	—	☐
Tegninger snitt, fasade	E	—	☐
Andre vedlegg	Q	1 – 1	☐

Underskrift

Sted Ulset	Dato 30/10 - 19	Underskrift ansvarlig søker eller tiltakshaver Björg Rasmussen
		Gjentas med blokkbokstaver BJØRG RASMUSSEN

Vedlegg 1

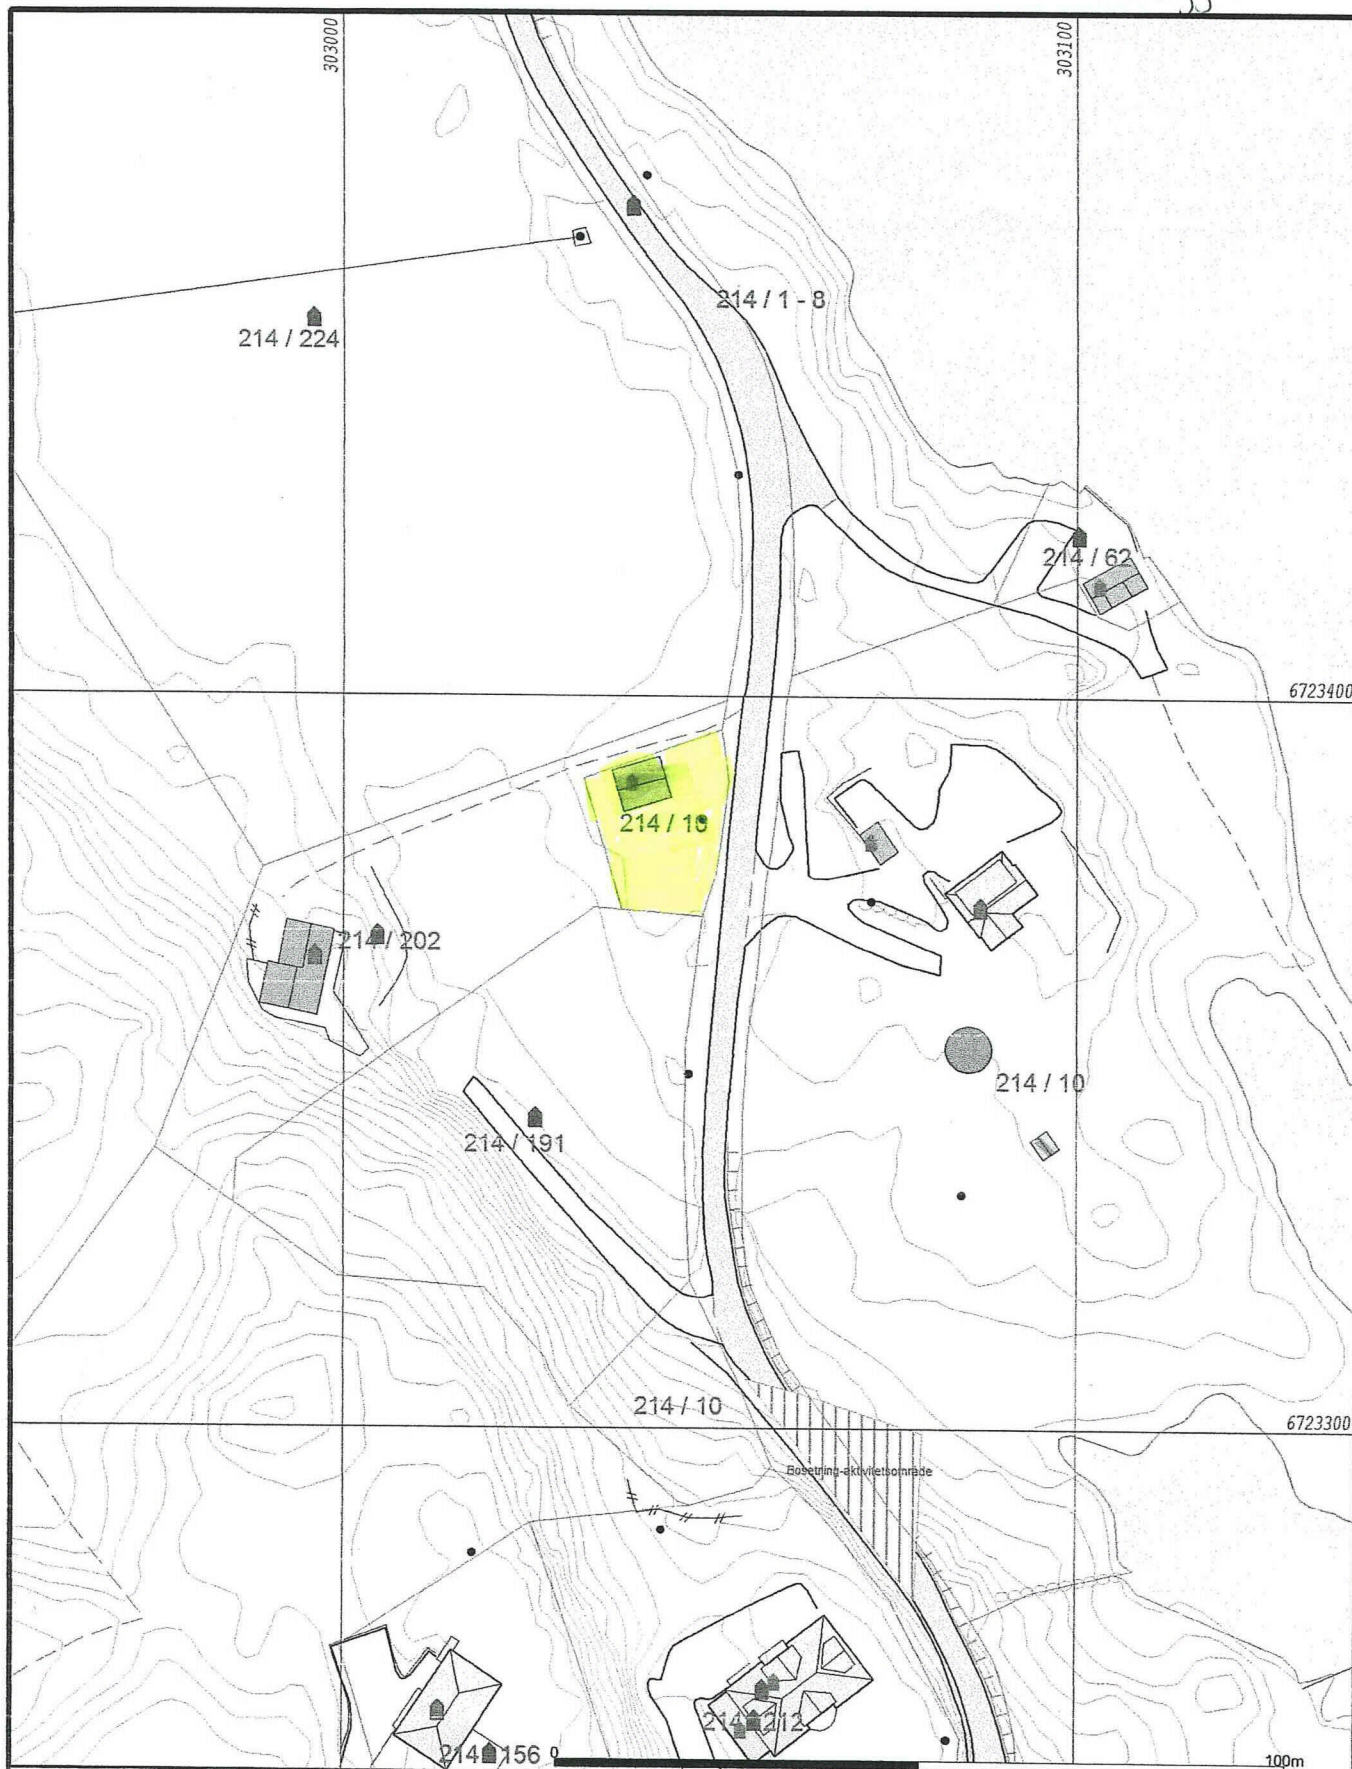

Målte Grenser	Storre bustader
Registrerte Grenser	Hytte/feriehús
Udefinert grenser	Garasje/uthús
Terrengmålte grense	Industri/lager
Konstruert grensepunkt	Andre bygg
Bolig	
Bustad m/leilighet	
Våningshus	

Beliggenhet og høyer må oppfattes som orienterende.



Lindås kommune
Byggesak avdeling

Dato: 2017.09.21
Sign: liam

Situasjonskart gbnr 214-10



Målestokk
1:1000