

*Tilbyggings vann og klosett*

**TEGNFORKLARING**

**BEBYGGELSE OG ANLEGG**

- Balkong/overbygg ny bebyggelse
- Taklate ny bebyggelse
- Taklate eksisterende bebyggelse

**SAMFERDSELSANLEGG OG TEKNISK INFRASTRUKTUR**

- Veg
- Parkering
- Annen veggrunn

**GRØNNSTRUKTUR**

- Grønnstruktur
- Uteoppholdsareal - UA

**LINJESYMBOLER**

- Byggegrense
- Endomsgrense
- Målsetting
- Bygning som forutses fjernet
- Støttemur
- Støvsjerm

**REFERANSEPUNKTER BINDINGSVERK (EUREF 89)**

A	294087,503	672217,3127
B	294090,428	672217,0790
C	294098,684	672216,3429
G	294103,521	672215,8050
E	294088,746	672215,2890
F	294085,731	672216,2008
G	294085,731	672215,6116
H	294085,002	672216,5172
I	294085,009	672216,5172
J	294082,575	672216,7746

**Beregning av utnyttelsesgrad**  
 Areal tomt = 710,4 m<sup>2</sup> (indlæbrev)  
 BYA bolig = 195m<sup>2</sup>  
 BYA biloppstillingsplass = 18m<sup>2</sup>  
 Tilhøen: 213m<sup>2</sup> / 710,4m<sup>2</sup> x 100 = 30%-BYA.  
 Tilhøen: mks BYA = 30%.

**DIGITALT KARTGRUNNLAG FRA INFOLAND.**  
 Høyder justert ut fra innmålte høyder.  
 Ekvivalens 0,5 m.

**MÅLSETTING FRA UTVENDIG KLEDDING.**



**Stendal VVS AS**  
 Blombakken 1 - 5911 ALVERSUND  
 E-post: sten-vvs@online.no  
 Org.nr. 980 626 180

**Situasjonsplan**

Denne tegning tilhører Bolig Partner AS og kan ikke benyttes uten skriftlig samtykke

**Bolig Partner**

Titkshaver :  
 Hjalmar Petersen


Byggeplass :  
 Stollhaugane 9, 5911 Alversund

**MAL 1 : 500(A3)**

Dato 22.10.19 Sign. AG


Gnr: 141  
 Bnr: 86  
 Pnr: 238010033  
 Tegnings Nr. 0000  
 910

- A = Avstivende vegg
- B = Bærevegg
- L = Åpningsbart vindu
- F = Fast vindu
- L/F = Fast med åpningsbart felt iht. fasade
- Syn = Synlig drager
- Skl = Skjult drager

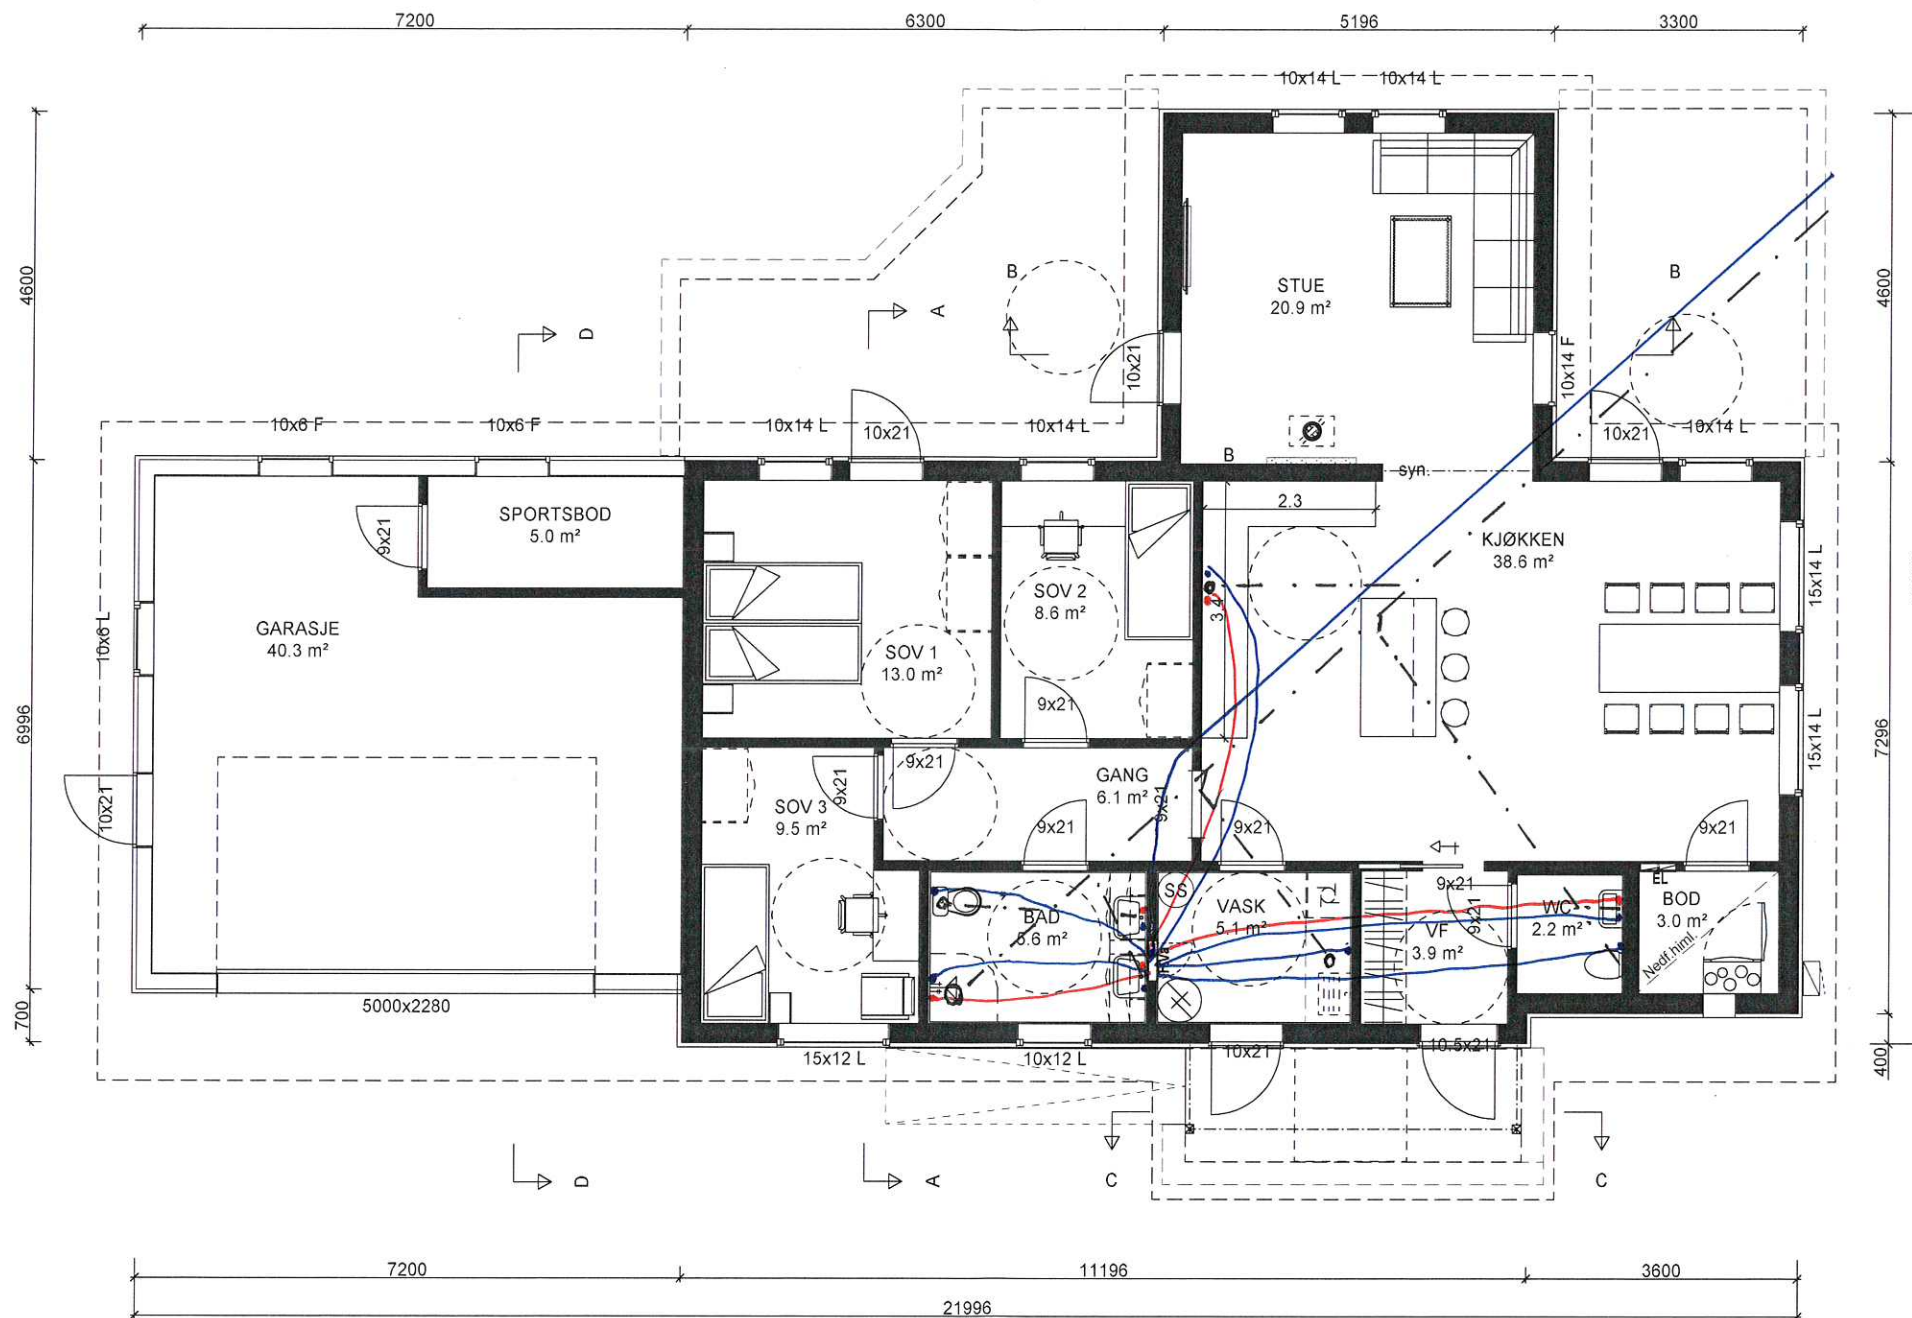

"Nostalgi"  
BORGHEIM Spes.

**Stendal VVS AS**  
Blombakken 1 - 5911 ALVERSUND  
E-post: sten-vvs@online.no  
Org.nr. 980 626 180

<b>HOVEDPLAN</b>   <small>Denne tegning tilhører BoligPartner AS og kan ikke benyttes uten skriftlig samtykke</small>	Tiltakshaver : Hjalmar Petersen	Dette tiltaket er prosjektert etter TEK 17	MÅL 1 : 100  Dato 22.10.19 Sign.ab  Pnr.:238010033  Tegnings Nr. — 502
	Byggeplass : Stølhaugane 9, 5911 Alversund	Gnr: 141 Bnr: 86 Fnr:	