




1:50 1. etasje

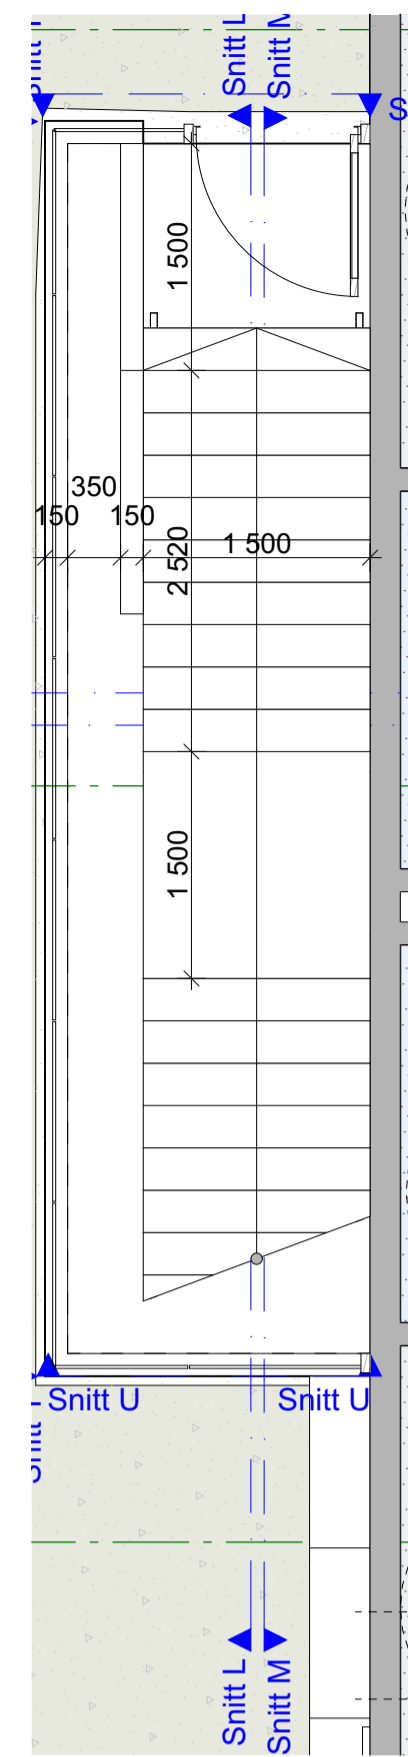

1:50 2. etasje

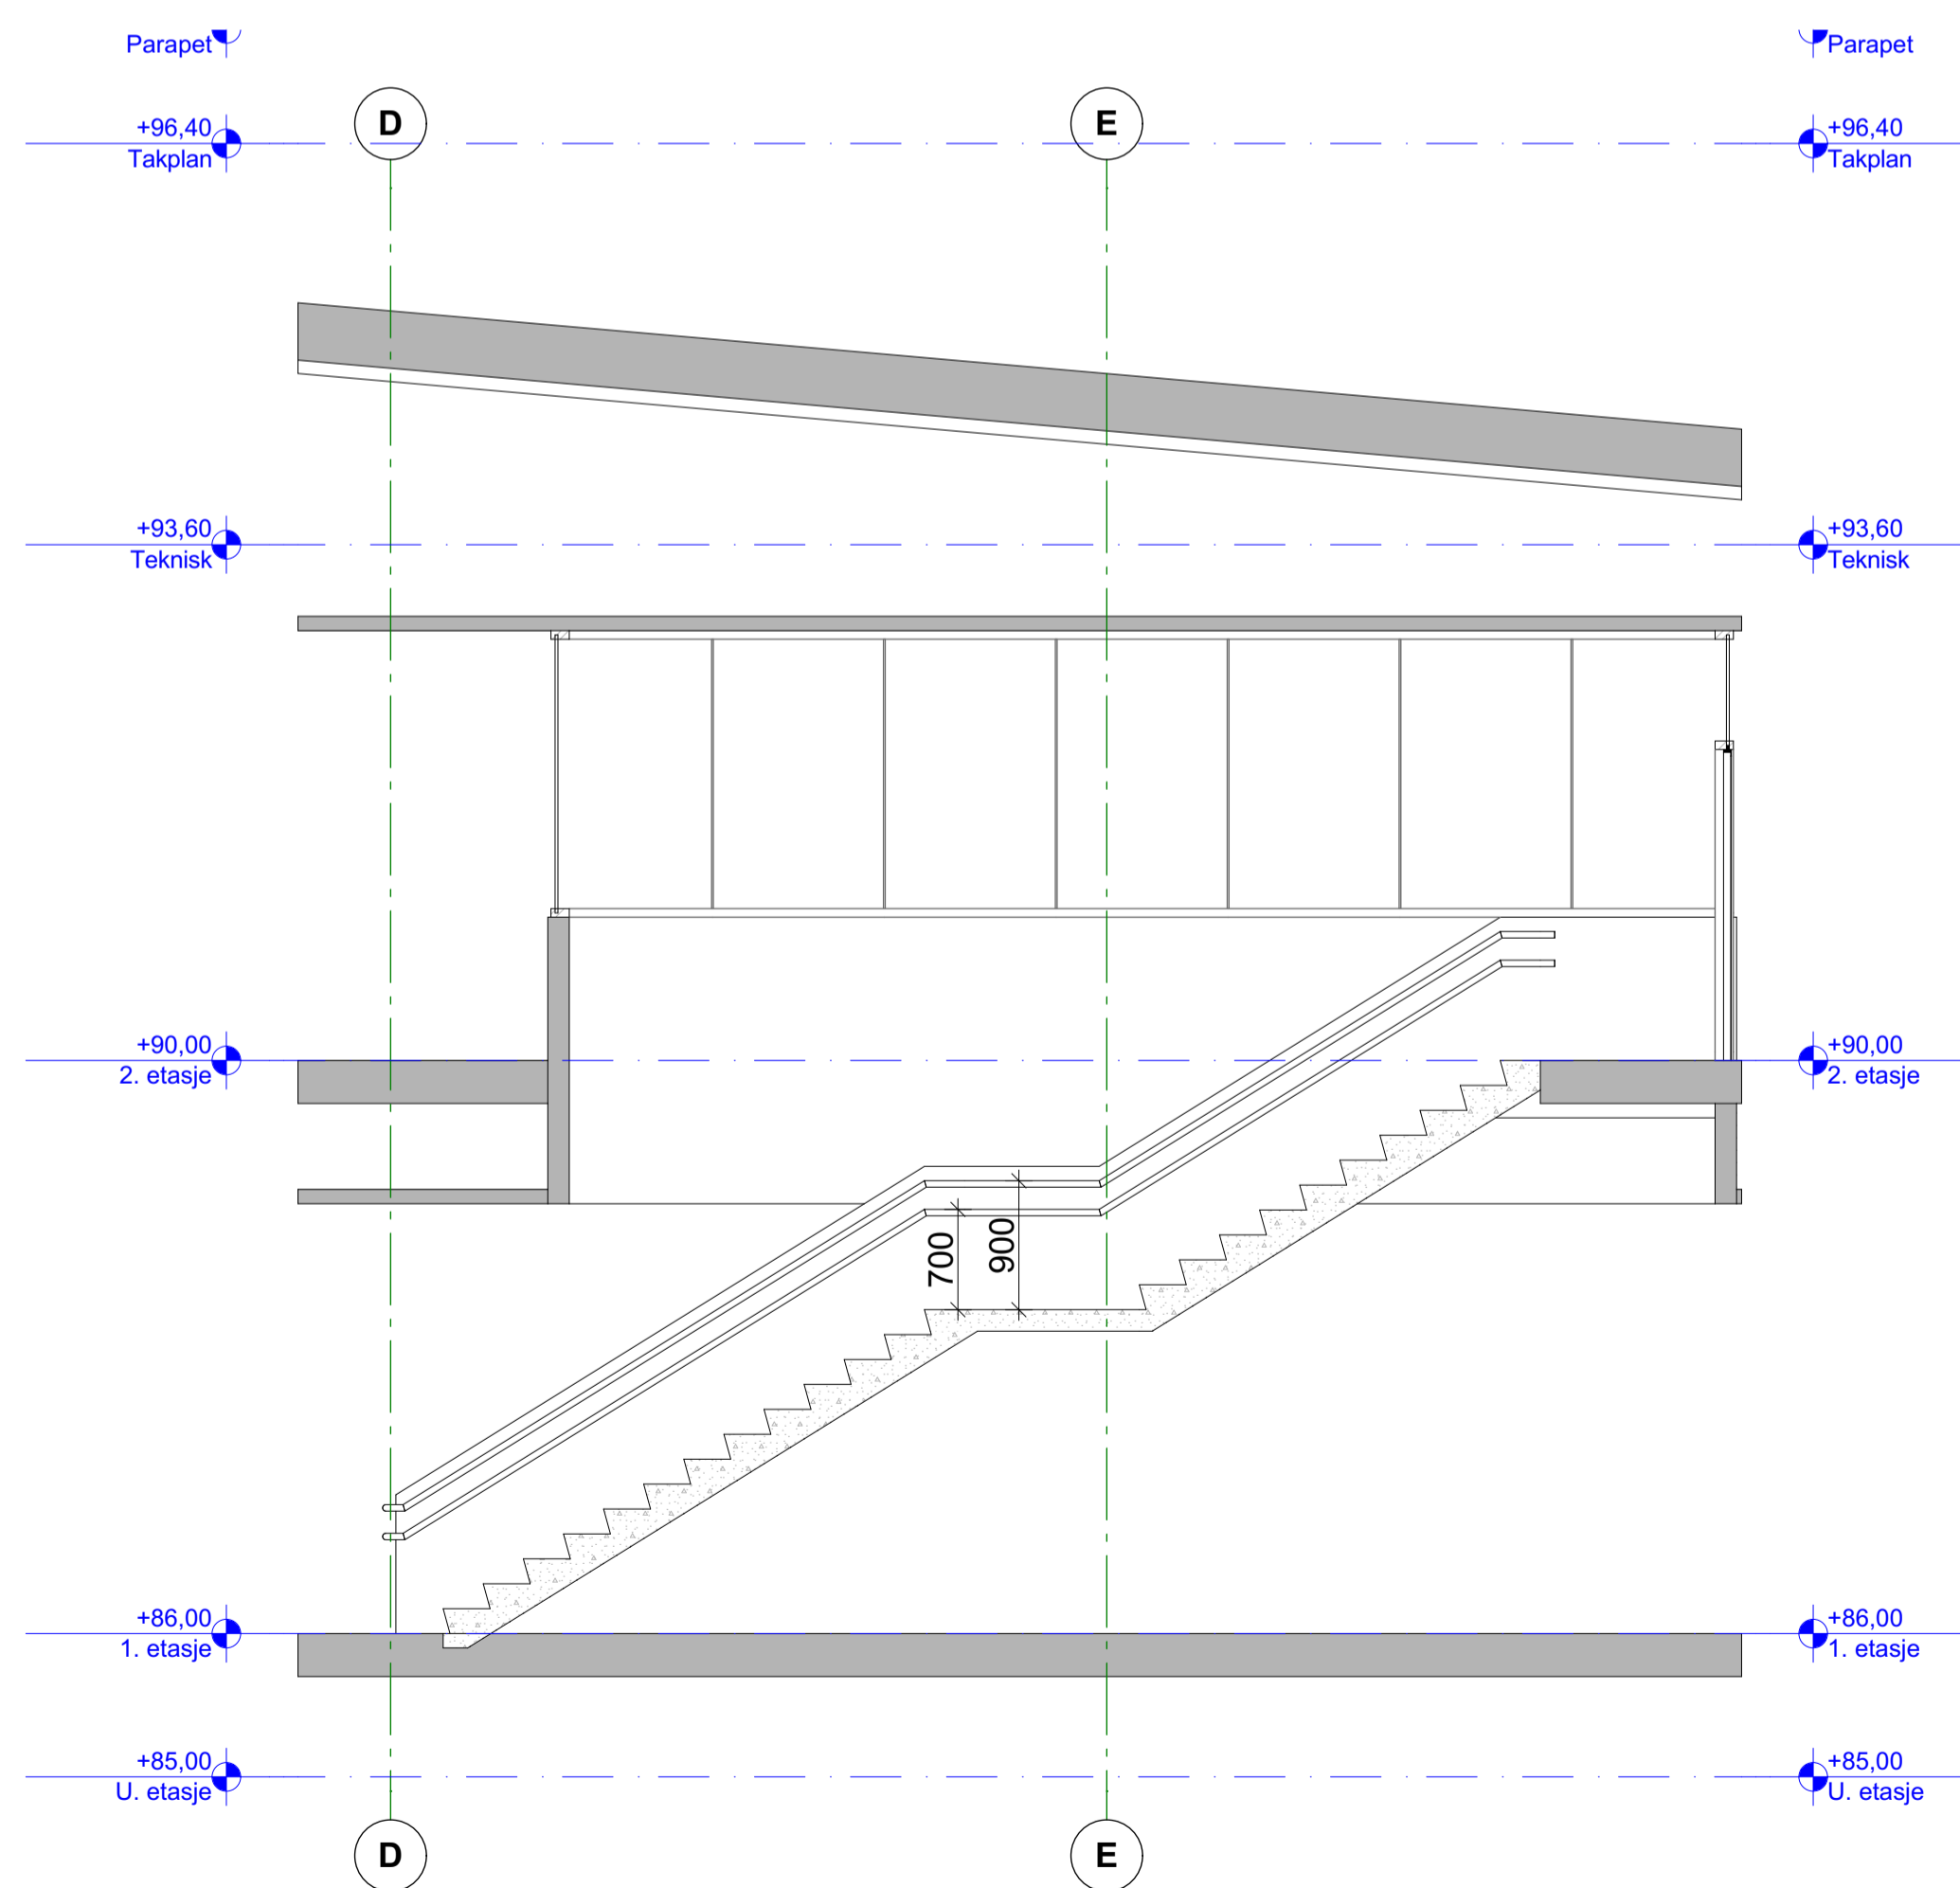

1:50 Snitt L

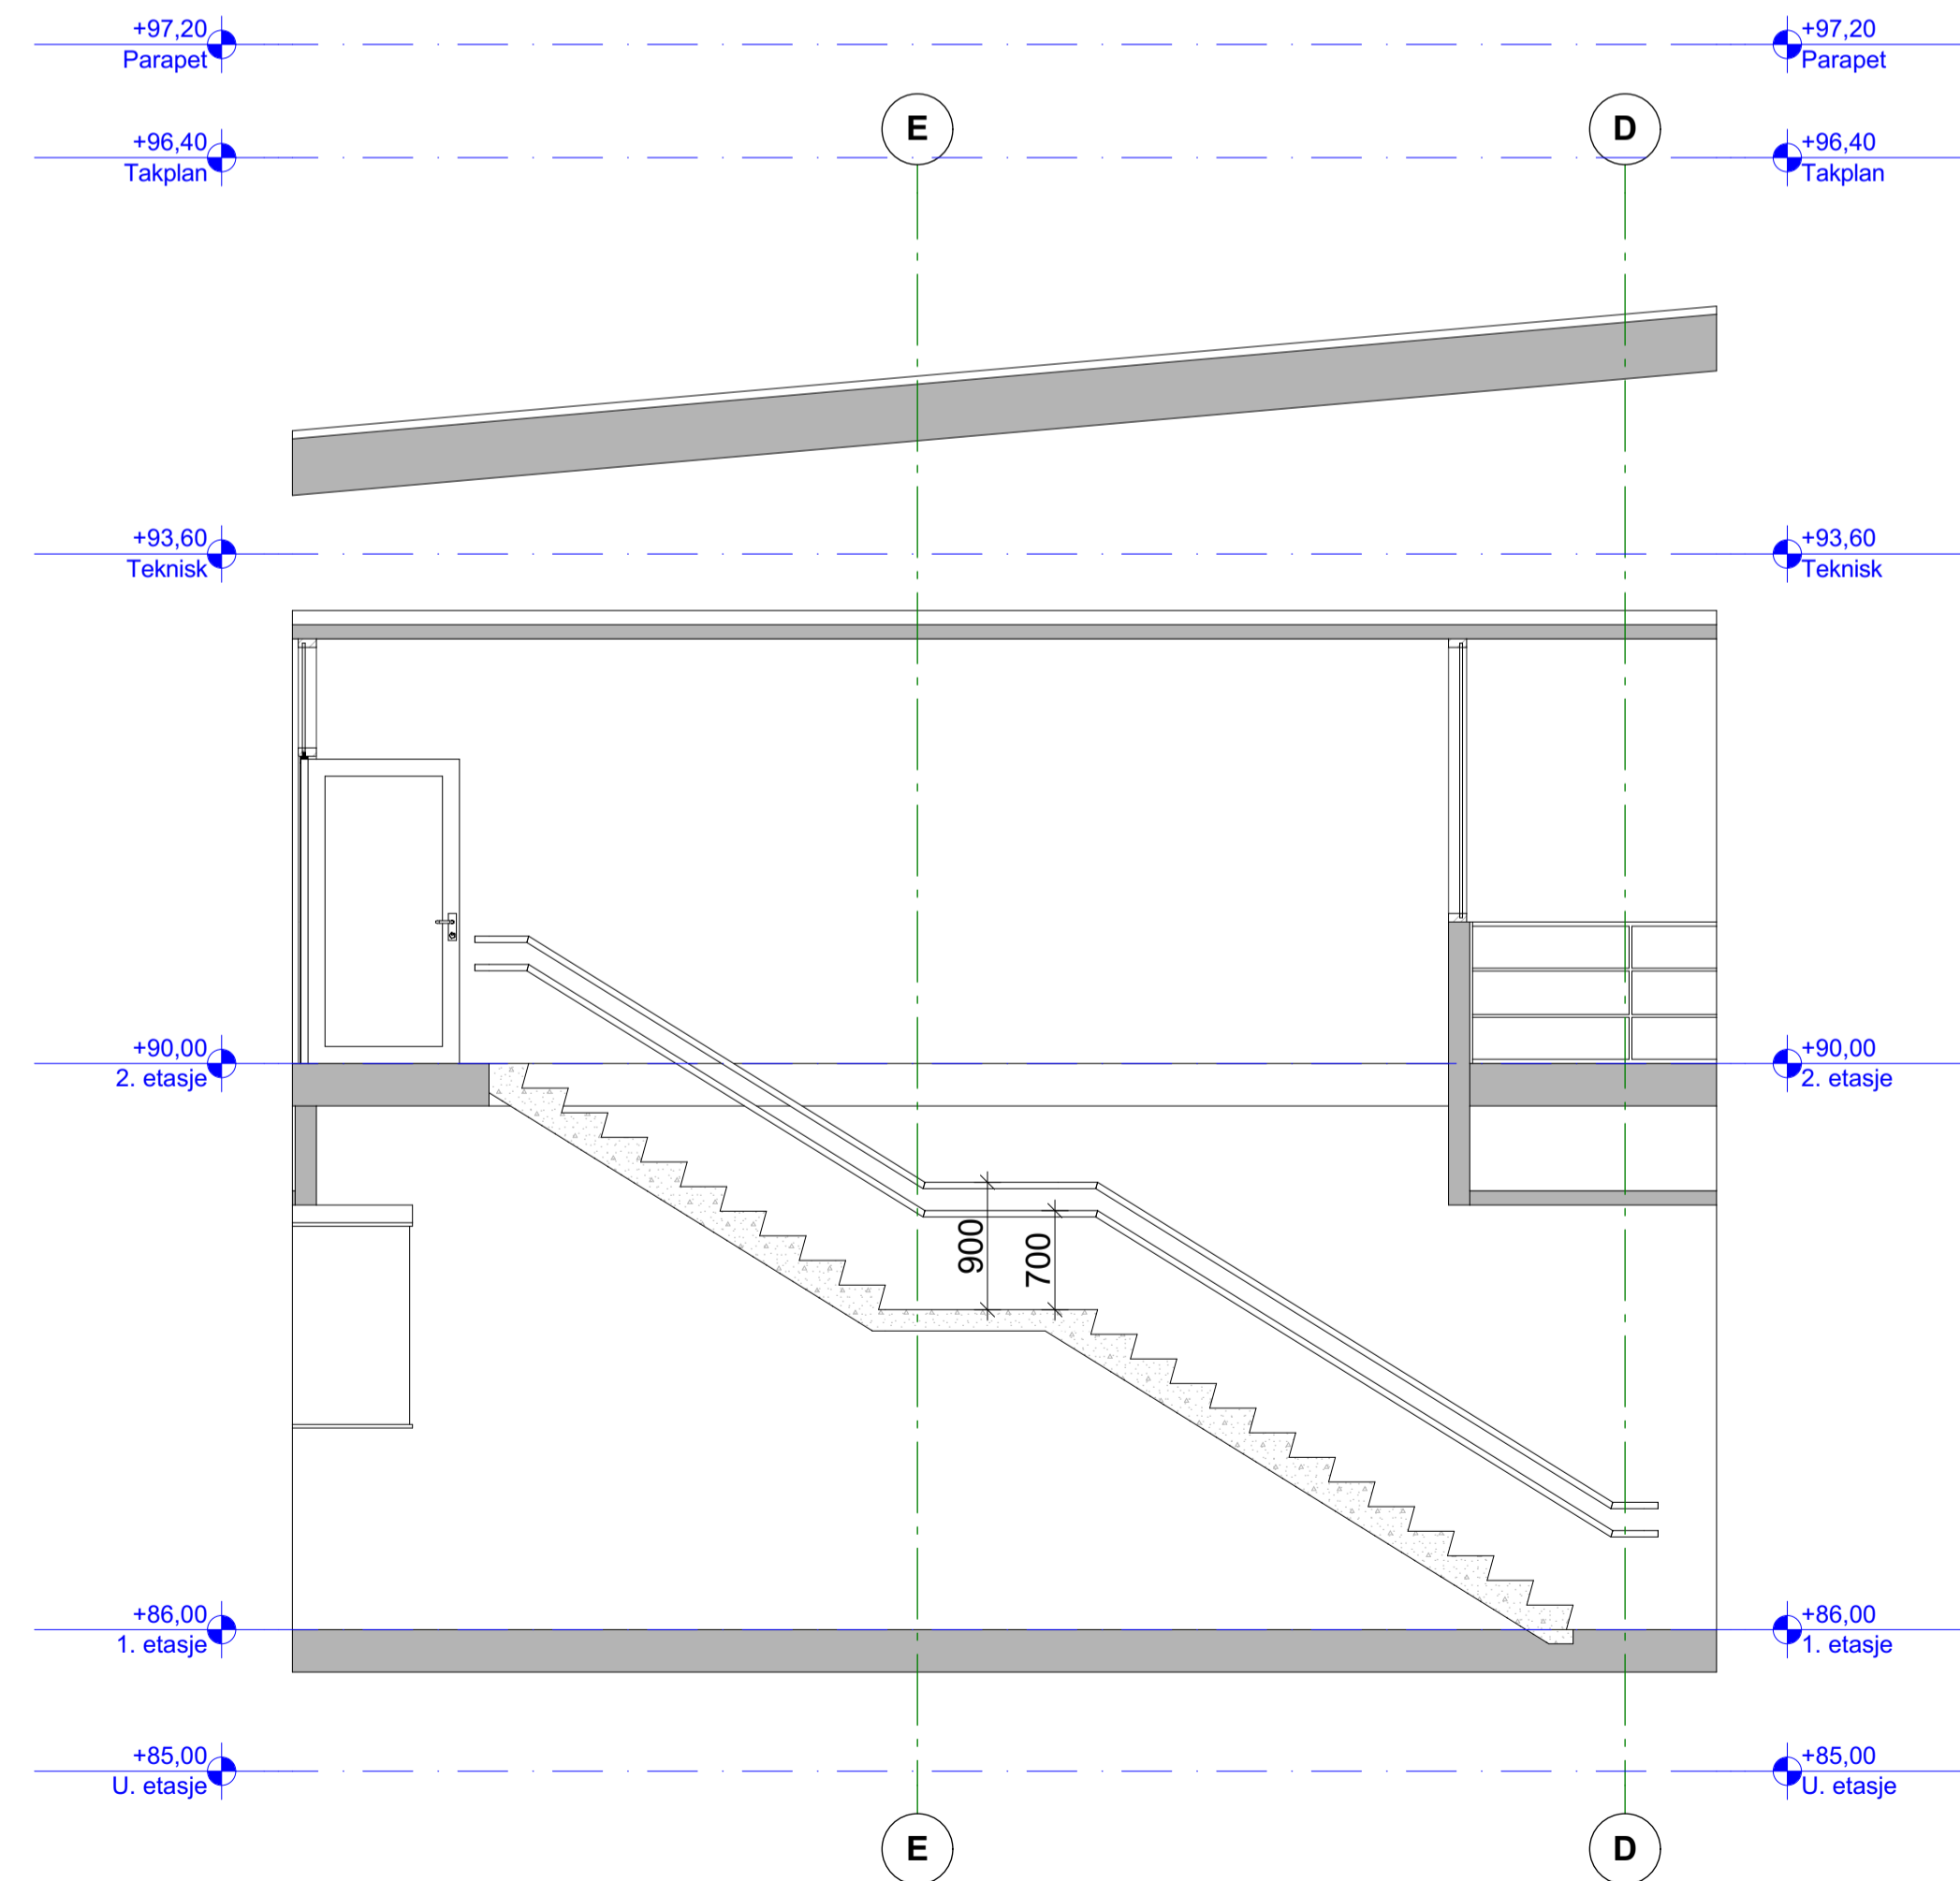

1:50 Snitt M

OBS

Trapper skal dimesjoneres og oppføres etter TEK17 og krav om universell utforming.
Håndløpere monteres i to høyder, 0,7 m og 0,9 m.
Alle trapper skal merkes med taktile farefelt, oppmerksomhetsfelt samt kontrast på trappeneser.

Tegningsnummer: **AE -- 203** Revisjon: **01**

ARK	Asplan Viak AS Simone Ghetti	93 82 49 23 simone.ghetti@asplanviak.no
RIB	Asplan Viak AS Bjørn Sabberg	41 51 25 00 bjorn.sabberg@asplanviak.no
RIV	Asplan Viak AS Lene Marit Hvidevold	48 14 81 65 lene.hvidevold@asplanviak.no
RIE	Asplan Viak AS Eric Luvass	92 03 78 22 eric.luvass@asplanviak.no

Rev.	Tekst	Rev. dato	Tegn./Kontroll
01		01.11.2019	SG, CVV

Anbudsgrunnlag

Prosjekt:
Flerbrukshall Ostereidet
Oppdragsgiver:
Lindås Kommune
Trapp vestibyle

Oppdragsleder: **CVV**
Oppdragsnr.: **617674-01**
Tegn. nr.: **AE -- 203**
Fag Type Etg. Løpnr.

Koordinatsystem: **XXX Sone XX**
Høydedatum: **YYY-YY**

Målestokk: **1:50**
Arkformat: **A1**
Rev.: **A-01**