




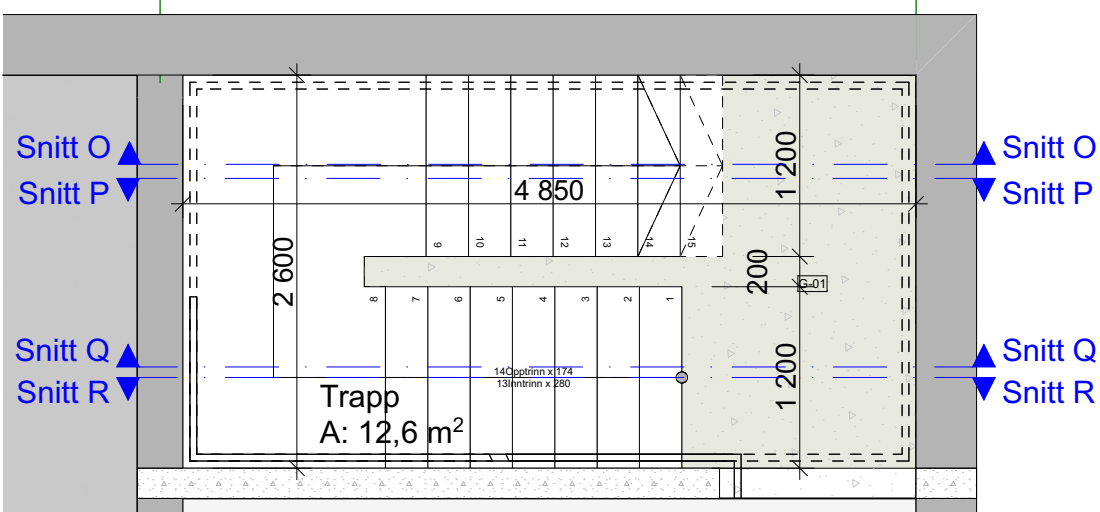


1:50 1. etasje

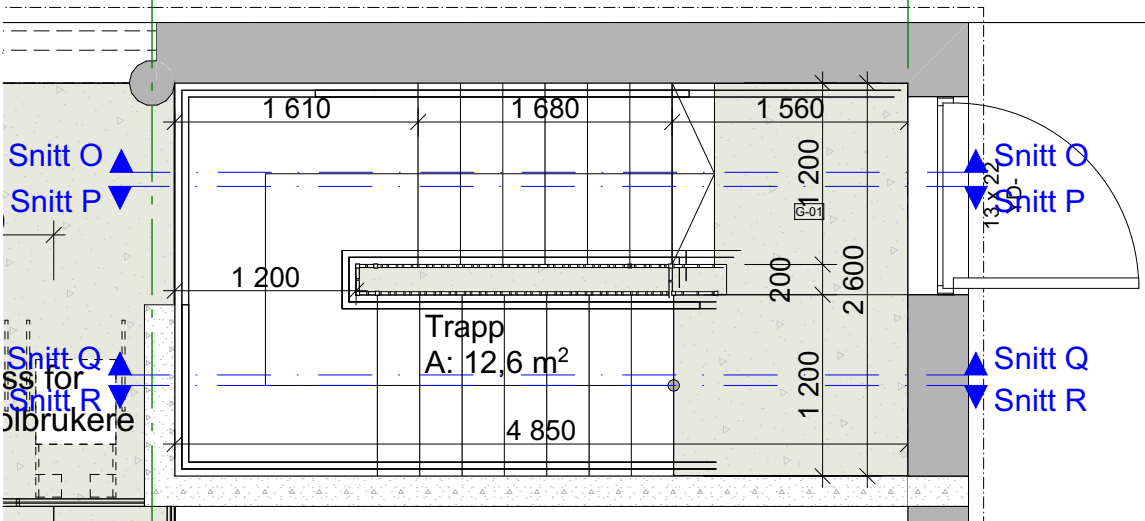


1:50 2. etasje

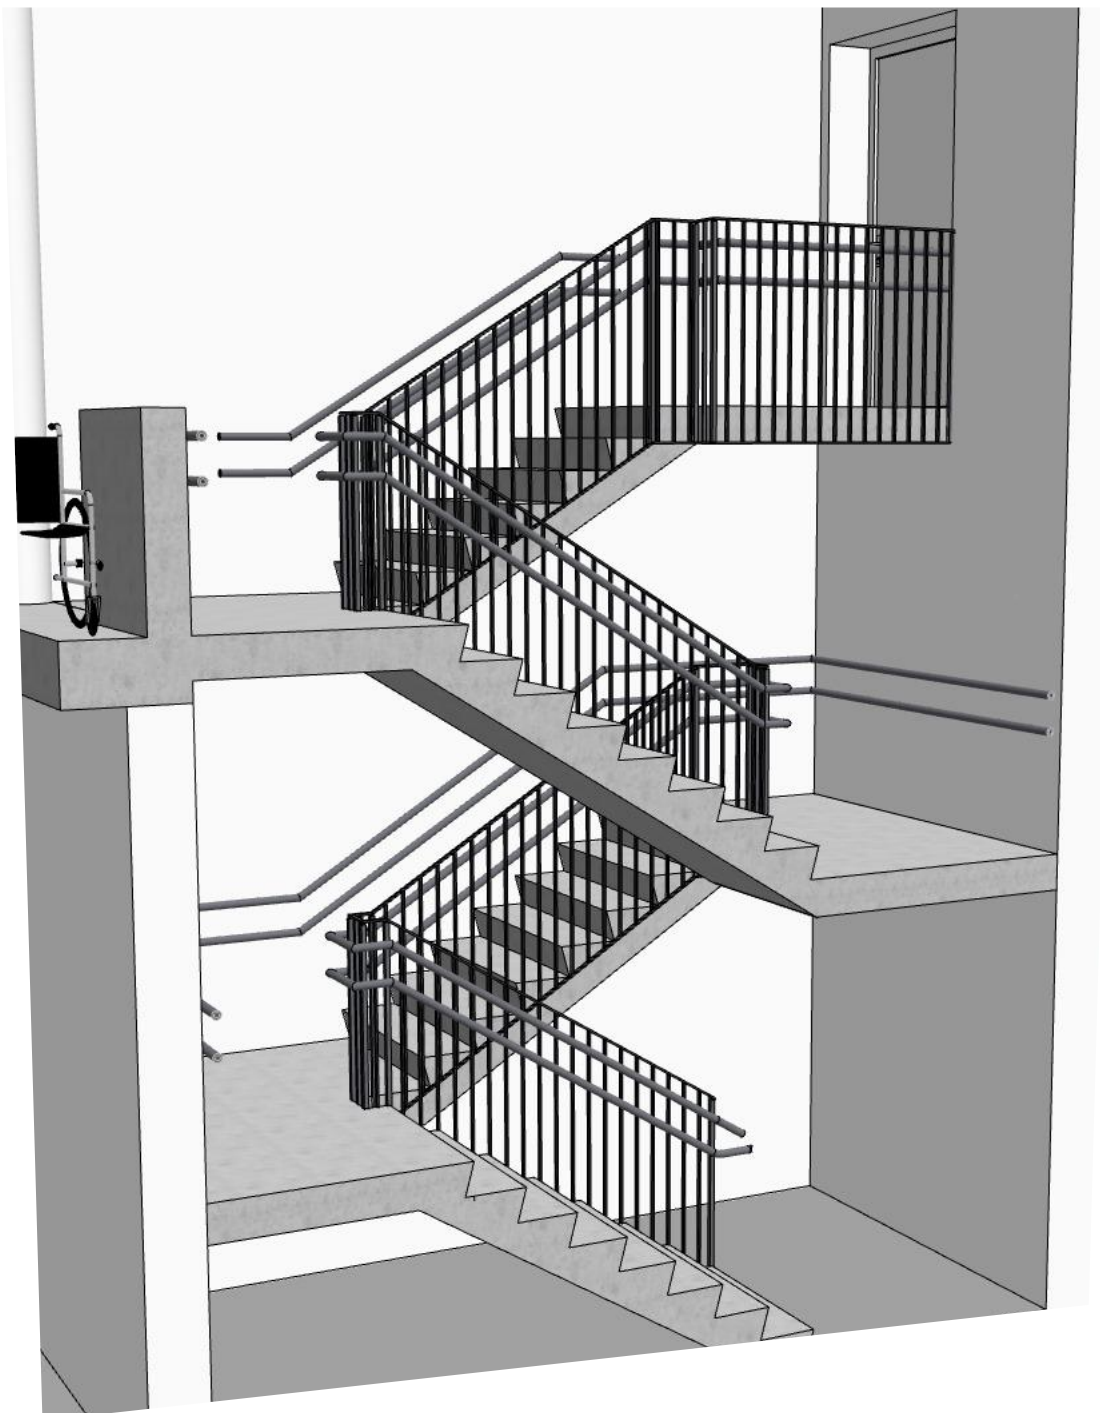


1:200 Rømningstrapp

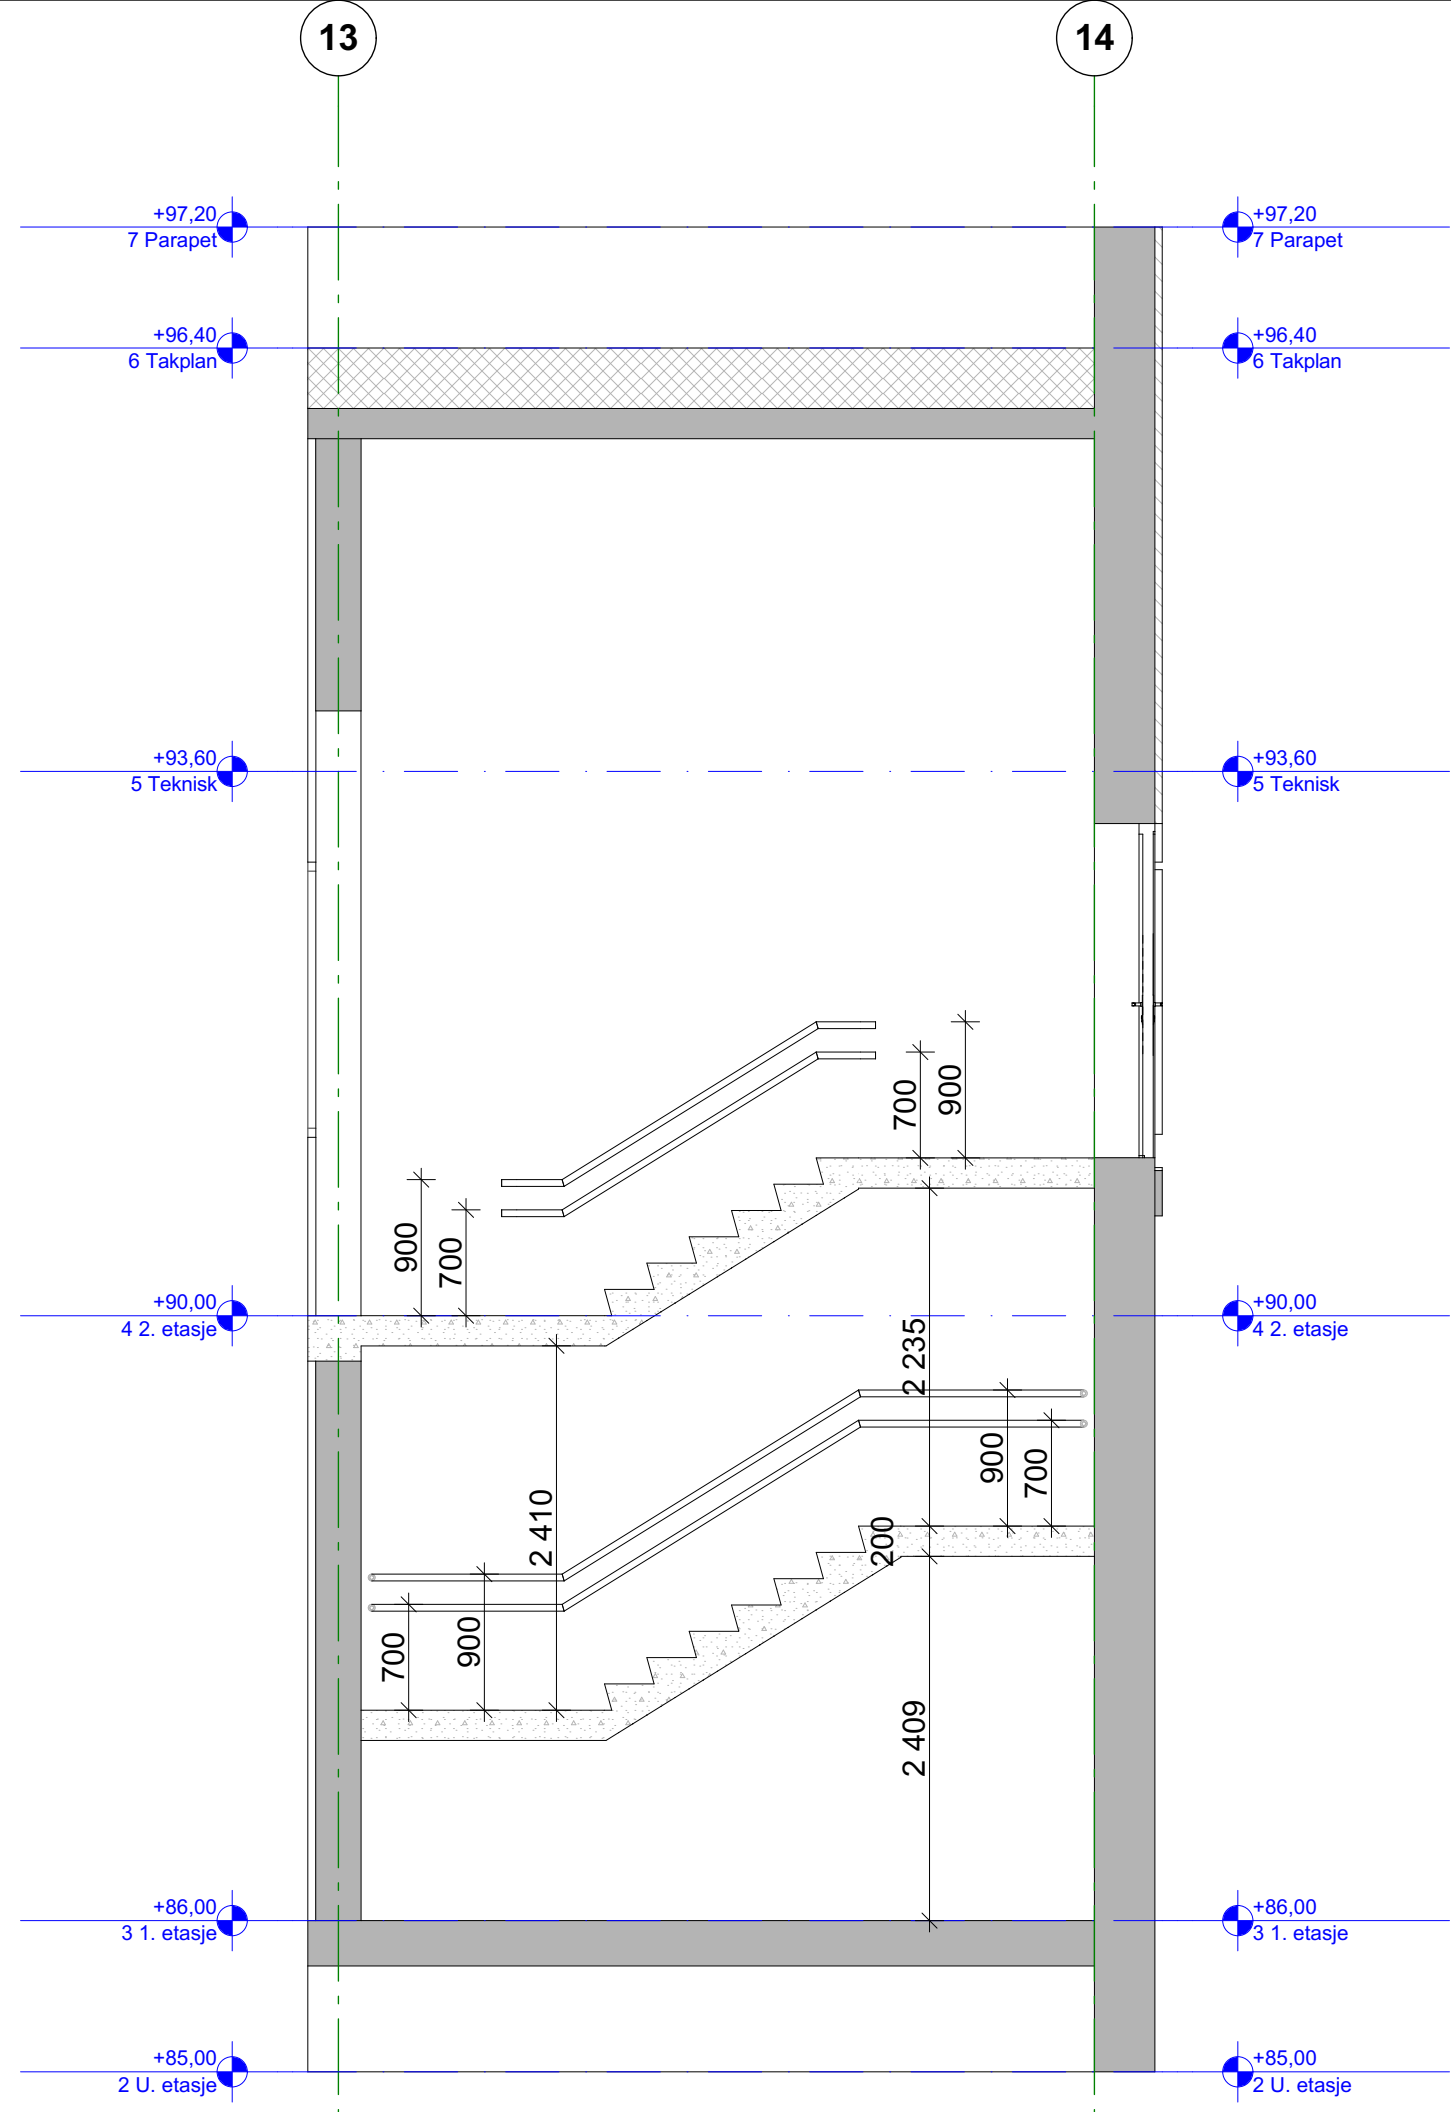


1:50 Snitt O

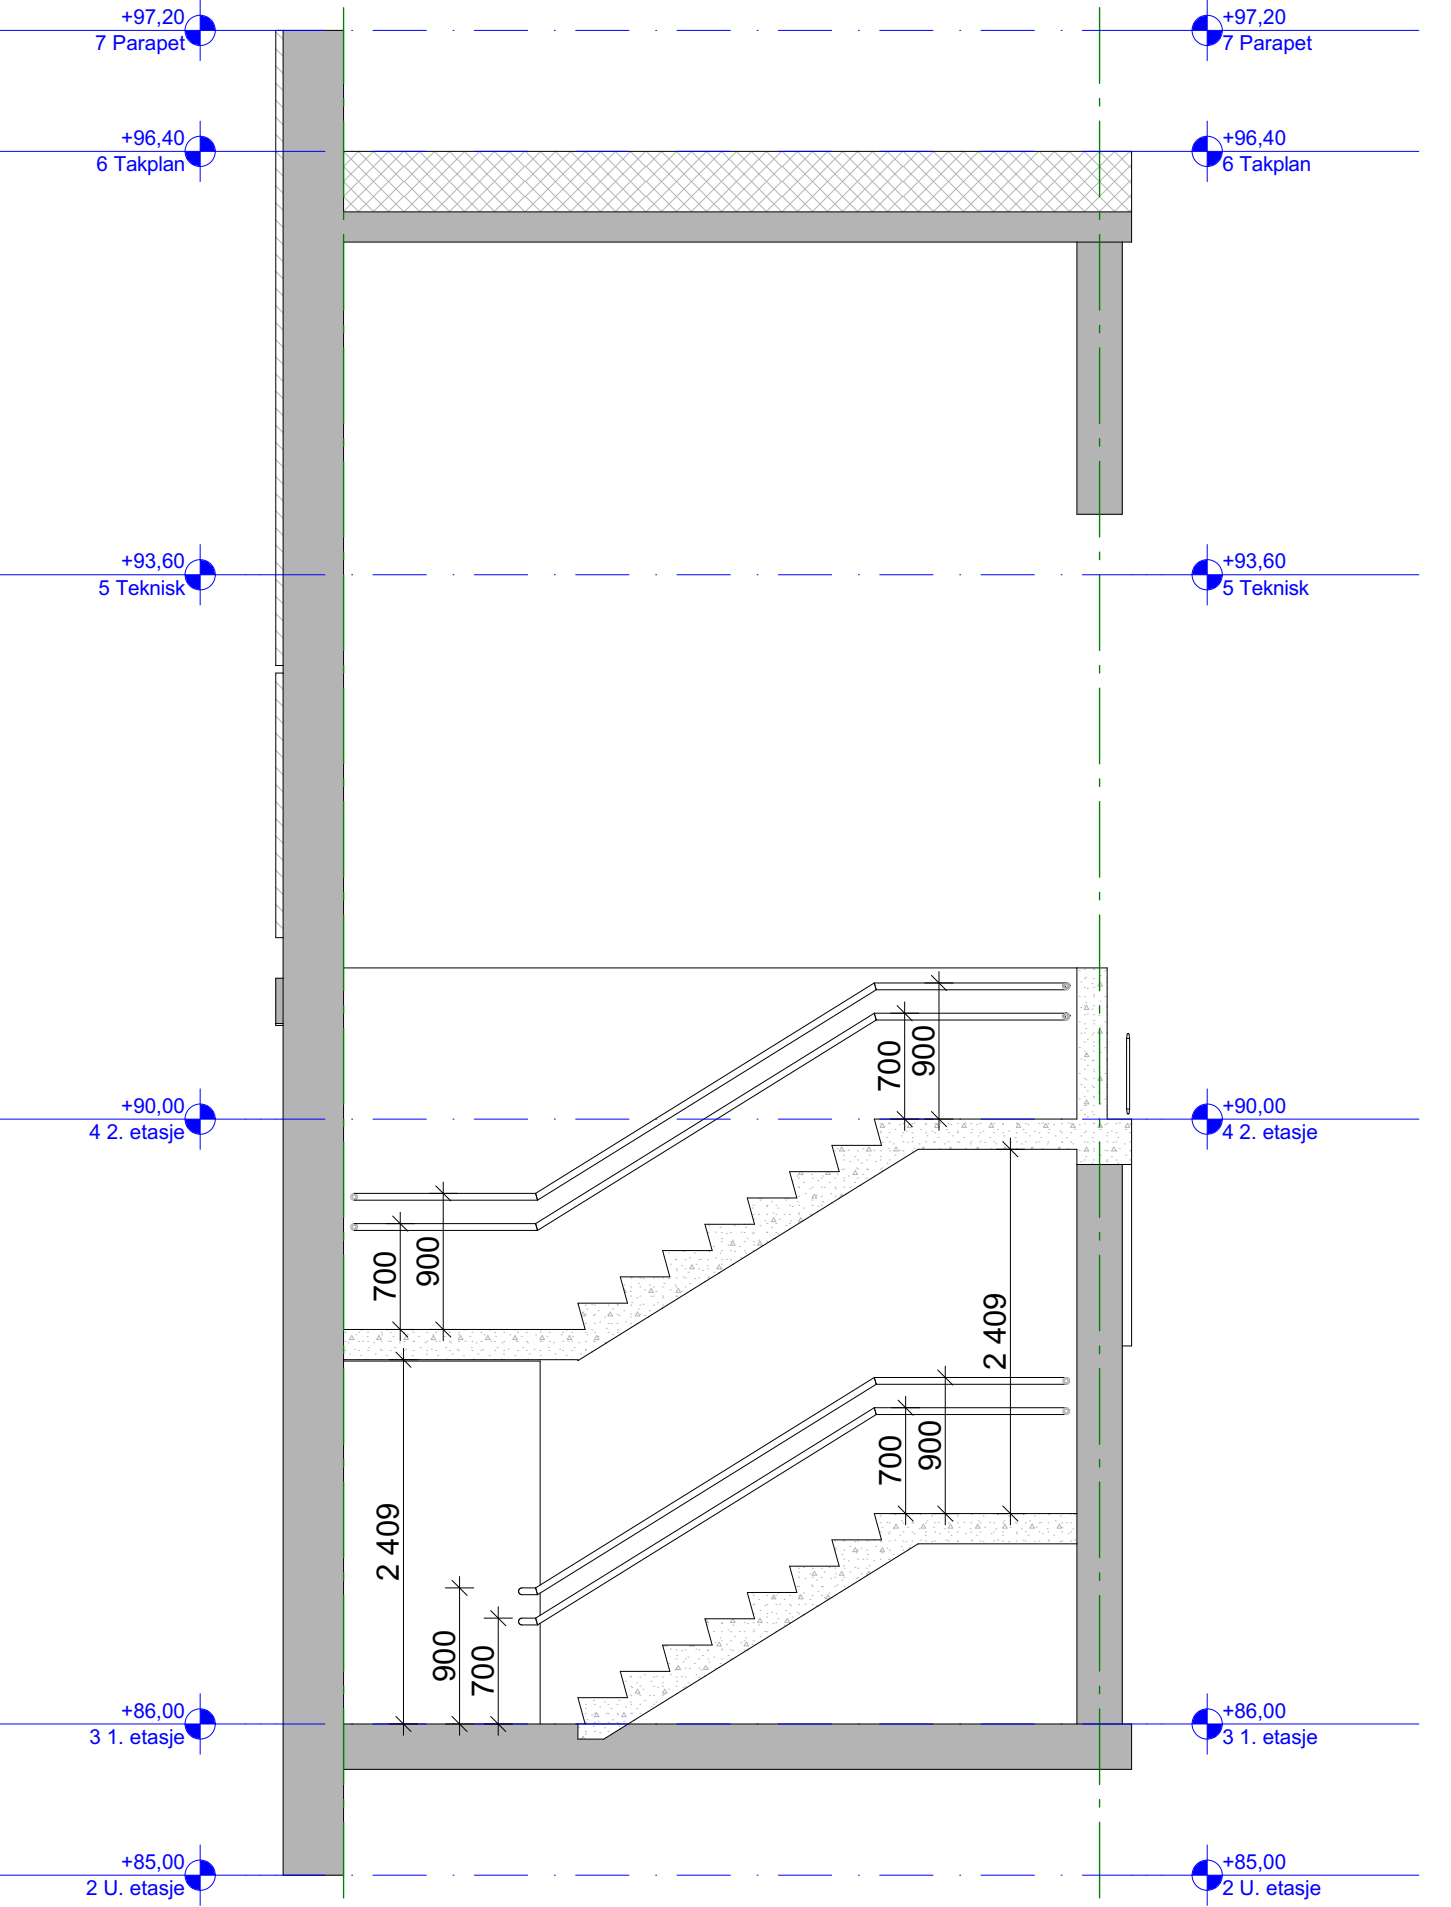

1:50 Snitt R

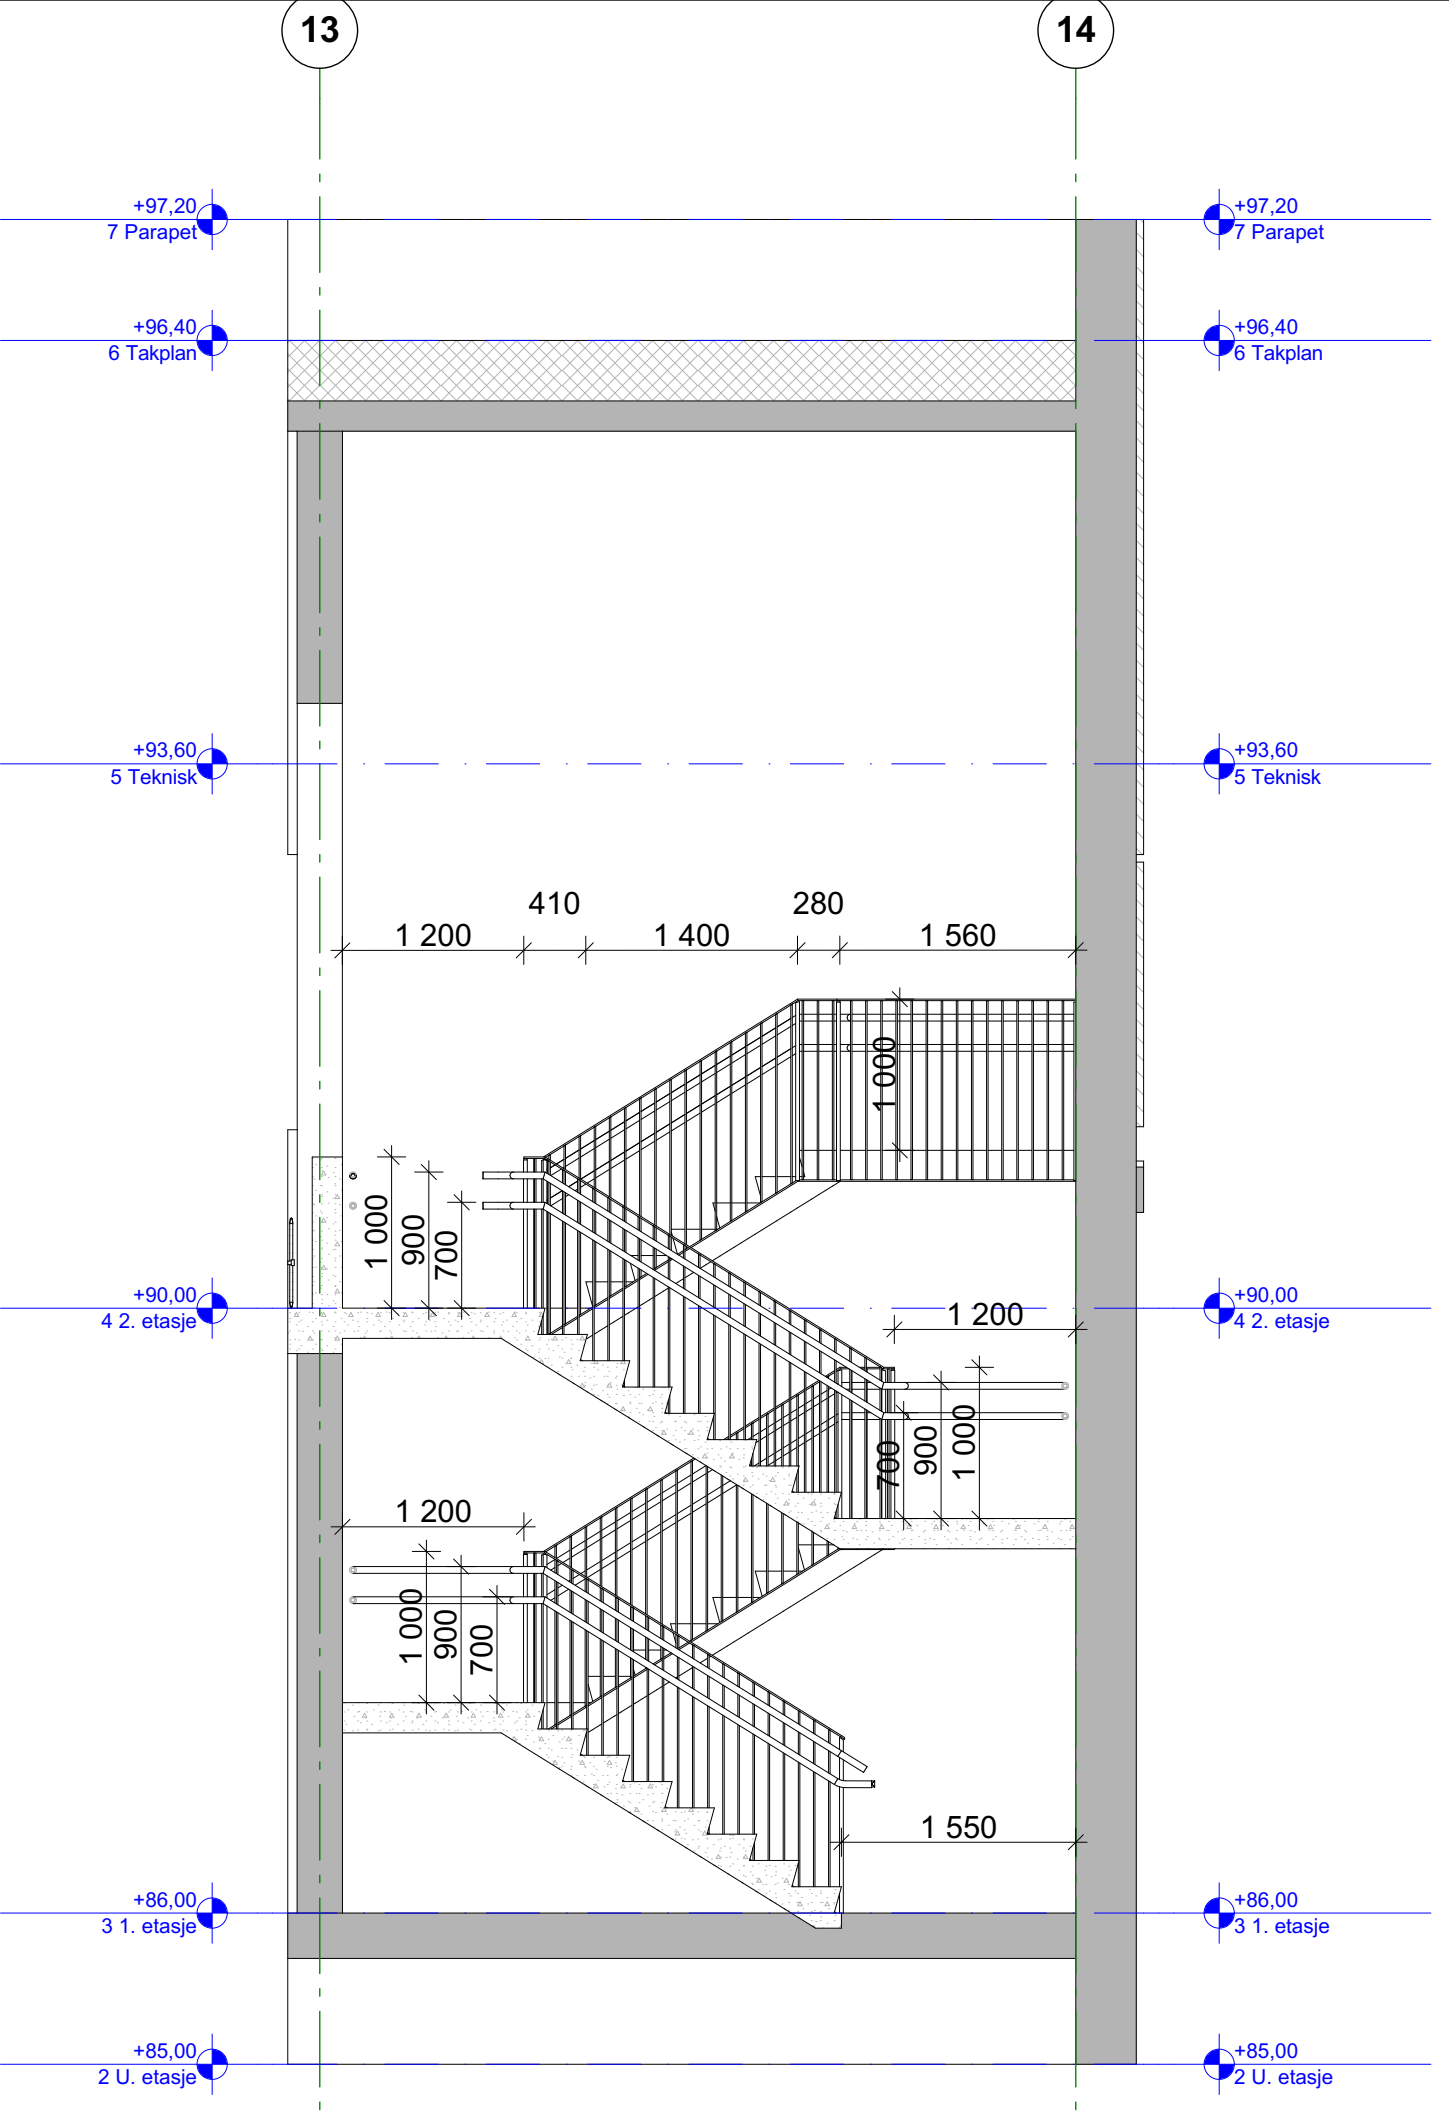

1:50 Snitt Q

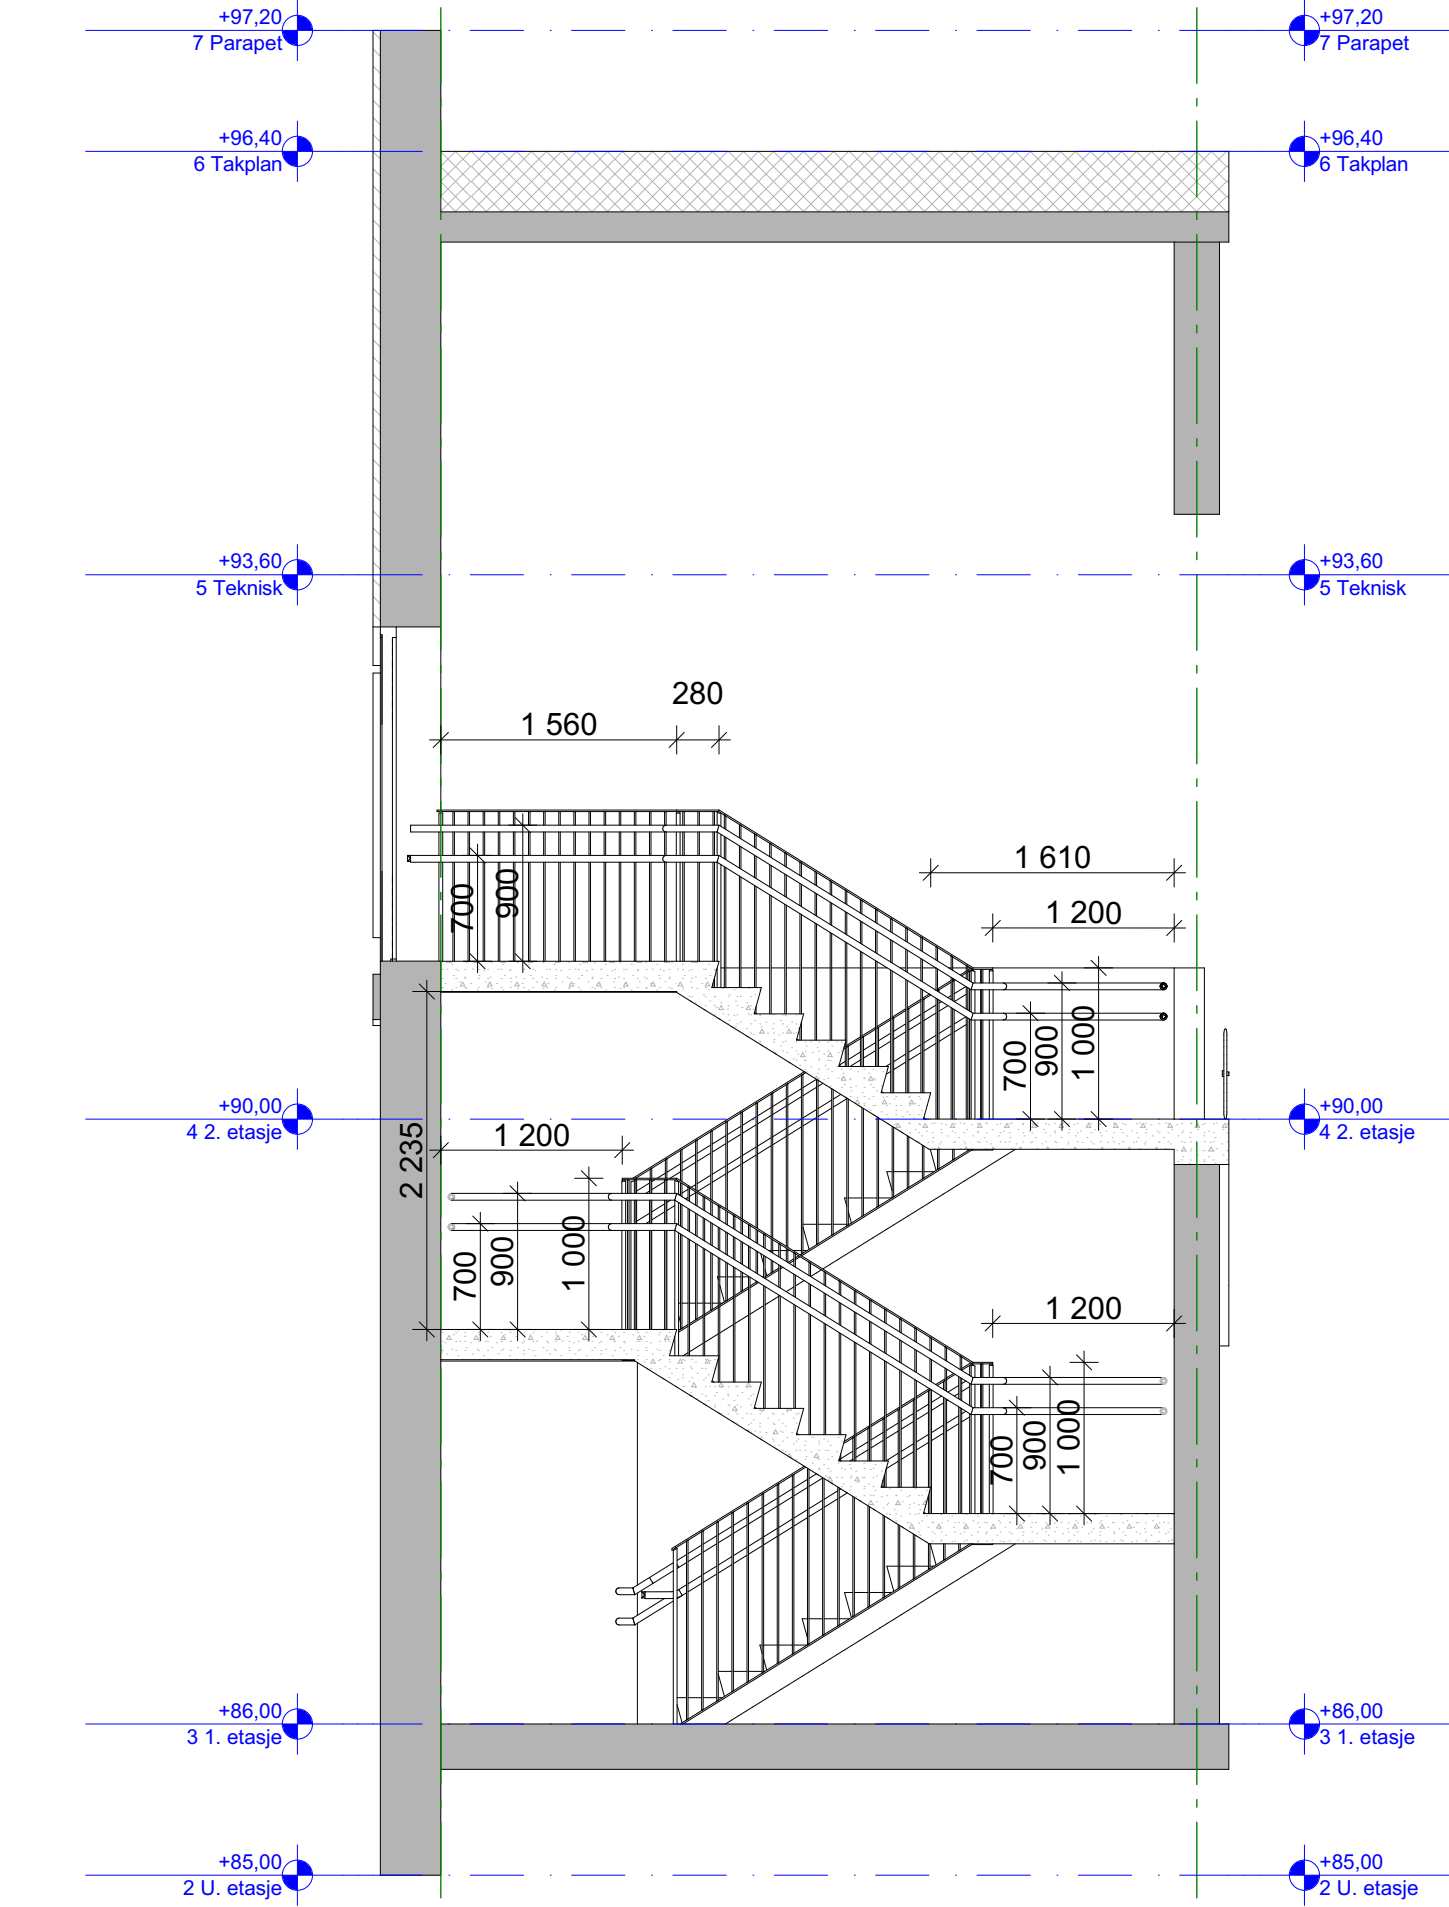

1:50 Snitt P

OBS
Trapper skal dimesjoneres og oppføres etter TEK17 og krav om universell utforming.
Håndløpere monteres i to høyder, 0,7 m og 0,9 m.
Alle trapper skal merkes med taktile farefelt, oppmerksomhetsfelt samt kontrast på trappeneser.

Tegningsnummer: A E -- 204		Revisjon: 01
ARK	Asplan Viak AS Simone Ghetti	93 82 49 23 simone.ghetti@asplanviak.no
RIB	Asplan Viak AS Bjørn Salberg	41 51 35 00 bjorn.salberg@asplanviak.no
RIV	Asplan Viak AS Lene Marit Hvidevold	48 14 81 65 lene.hvidevold@asplanviak.no
RIE	Asplan Viak AS Eric Lovass	92 03 78 22 eric.lovass@asplanviak.no

01	Tekst	01.11.2018	SG	CVV
Rev.	Tekst	Rev. dato	Tegn.	Kont.

Anbudsgrunnlag

Prosjekt: Flerbrukshall Ostereidet		Oppdragsleder: CVV		Koordinasjonssystem: XXX Sone XX		Målestokk: 1:50, 1:200	
Oppdragsgiver: Lindås Kommune		Oppdragsnr.: 617674-01		Høydedatum: YYY-YY		Arkformat: A1	
Tegn. nr.: A E -- 204		Fag		Type		Etg.	
Lapenr.		Rev.		A-01			