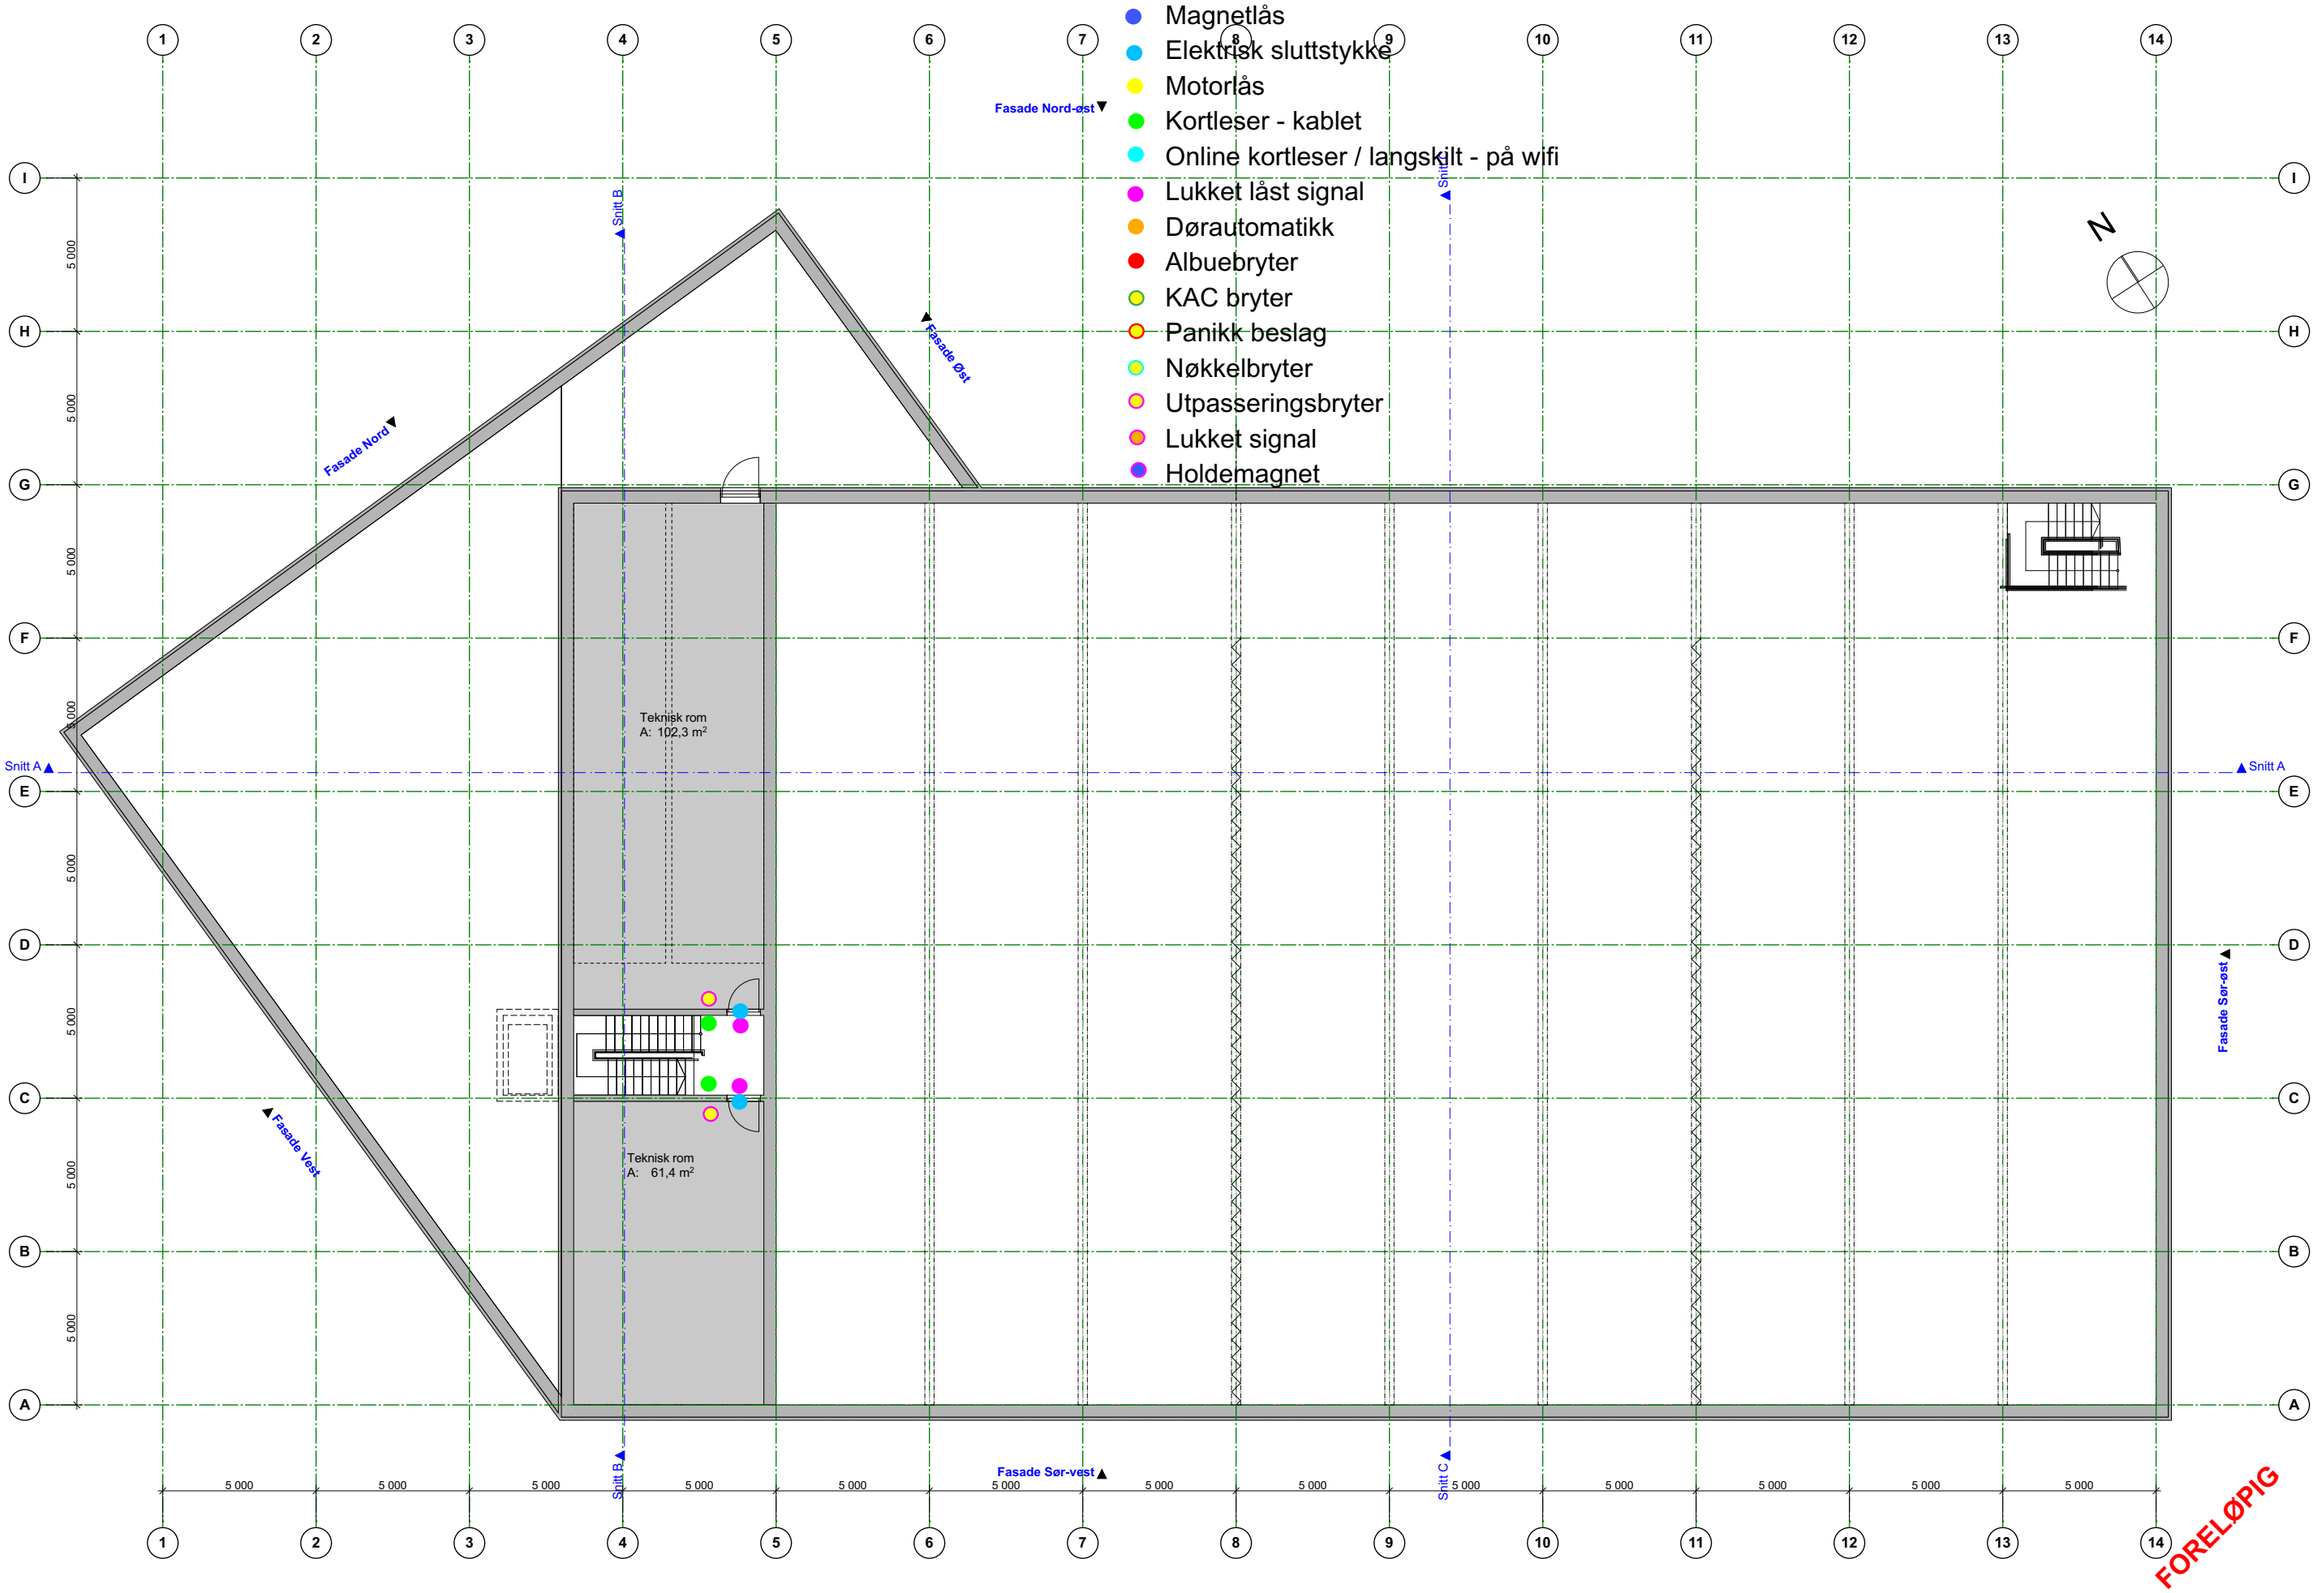

Prosjekt: **Flerbrukshall Ostereidet**	Oppdragsgiver: **Lindås Kommune**	asplan viak	Fase: **Skisseprosjekt**	Tegning: **Plan Teknisk**	Oppdragsleder: CVV Oppdragsnr.: 617674-01	Koordinatsystem: XXX Sone XX Høydedatum: YYY-YY	Målestokk: 1:200 (A3) Dato:	Tegn. nr.: **A P 03 200** Fag Type Etg Løpenr	Rev.:

#Brukerdegenmakan/Oppdrag/617674-01/Dokumentmaster/A P 03 200 TittelPlan Teknisk Revisjon= Revisjonsstatus= Målestokk=1:200#