




1:50 1. etasje

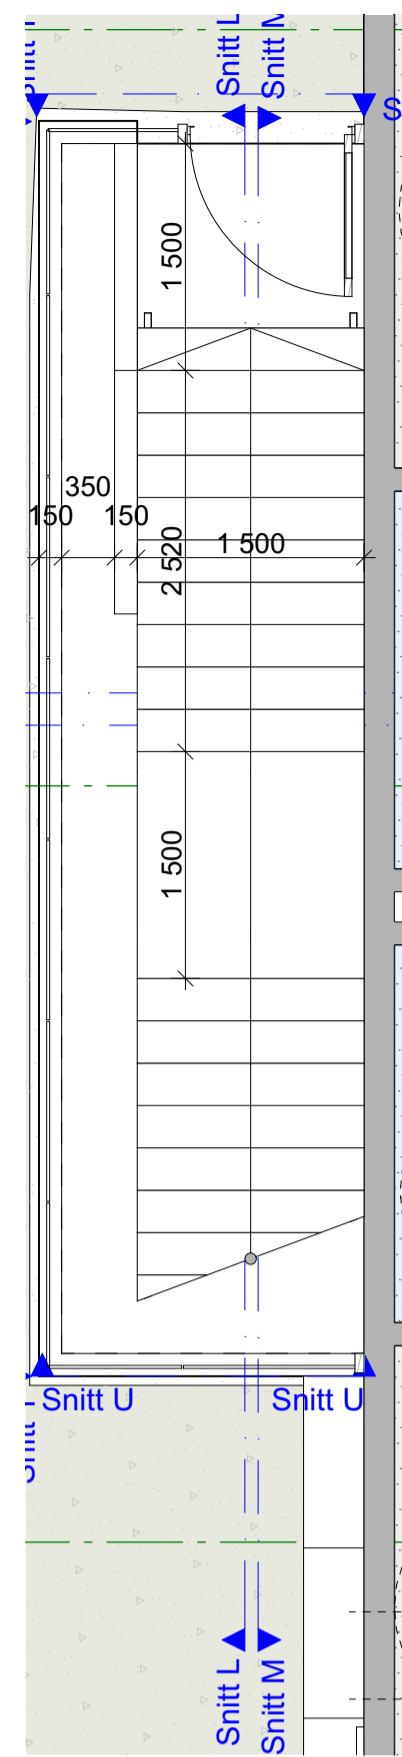

1:50 2. etasje

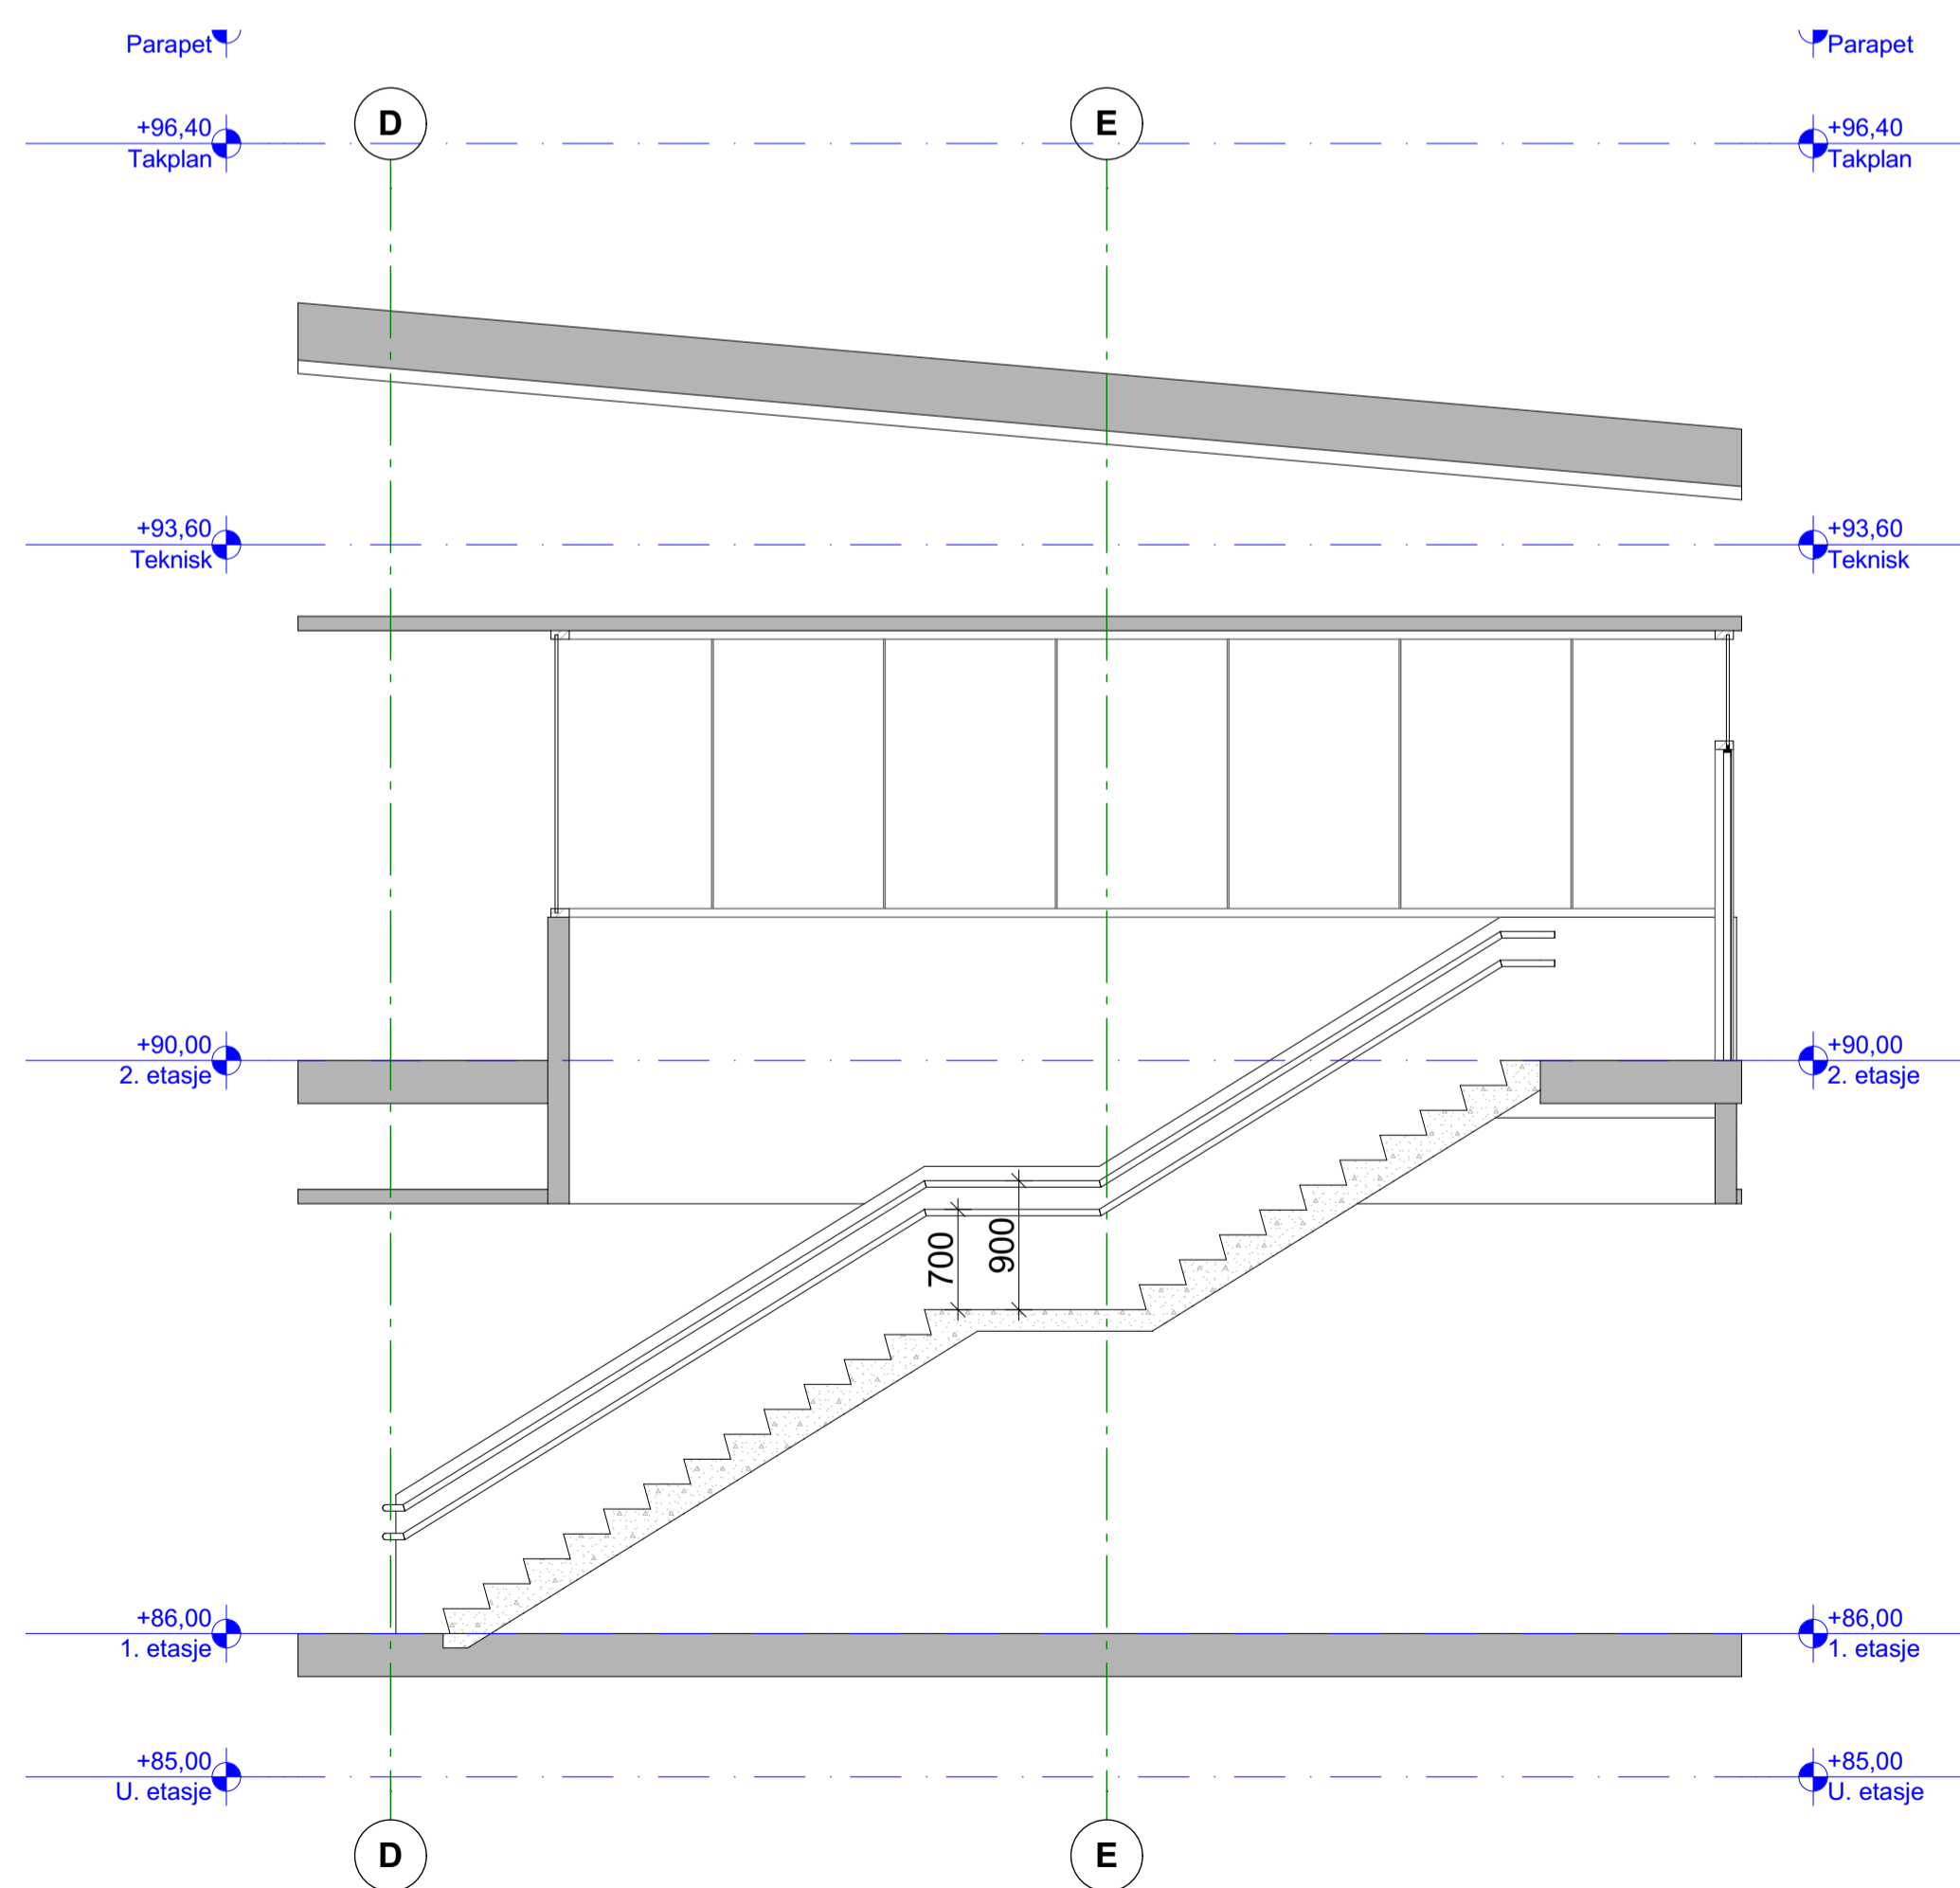

1:50 Snitt L

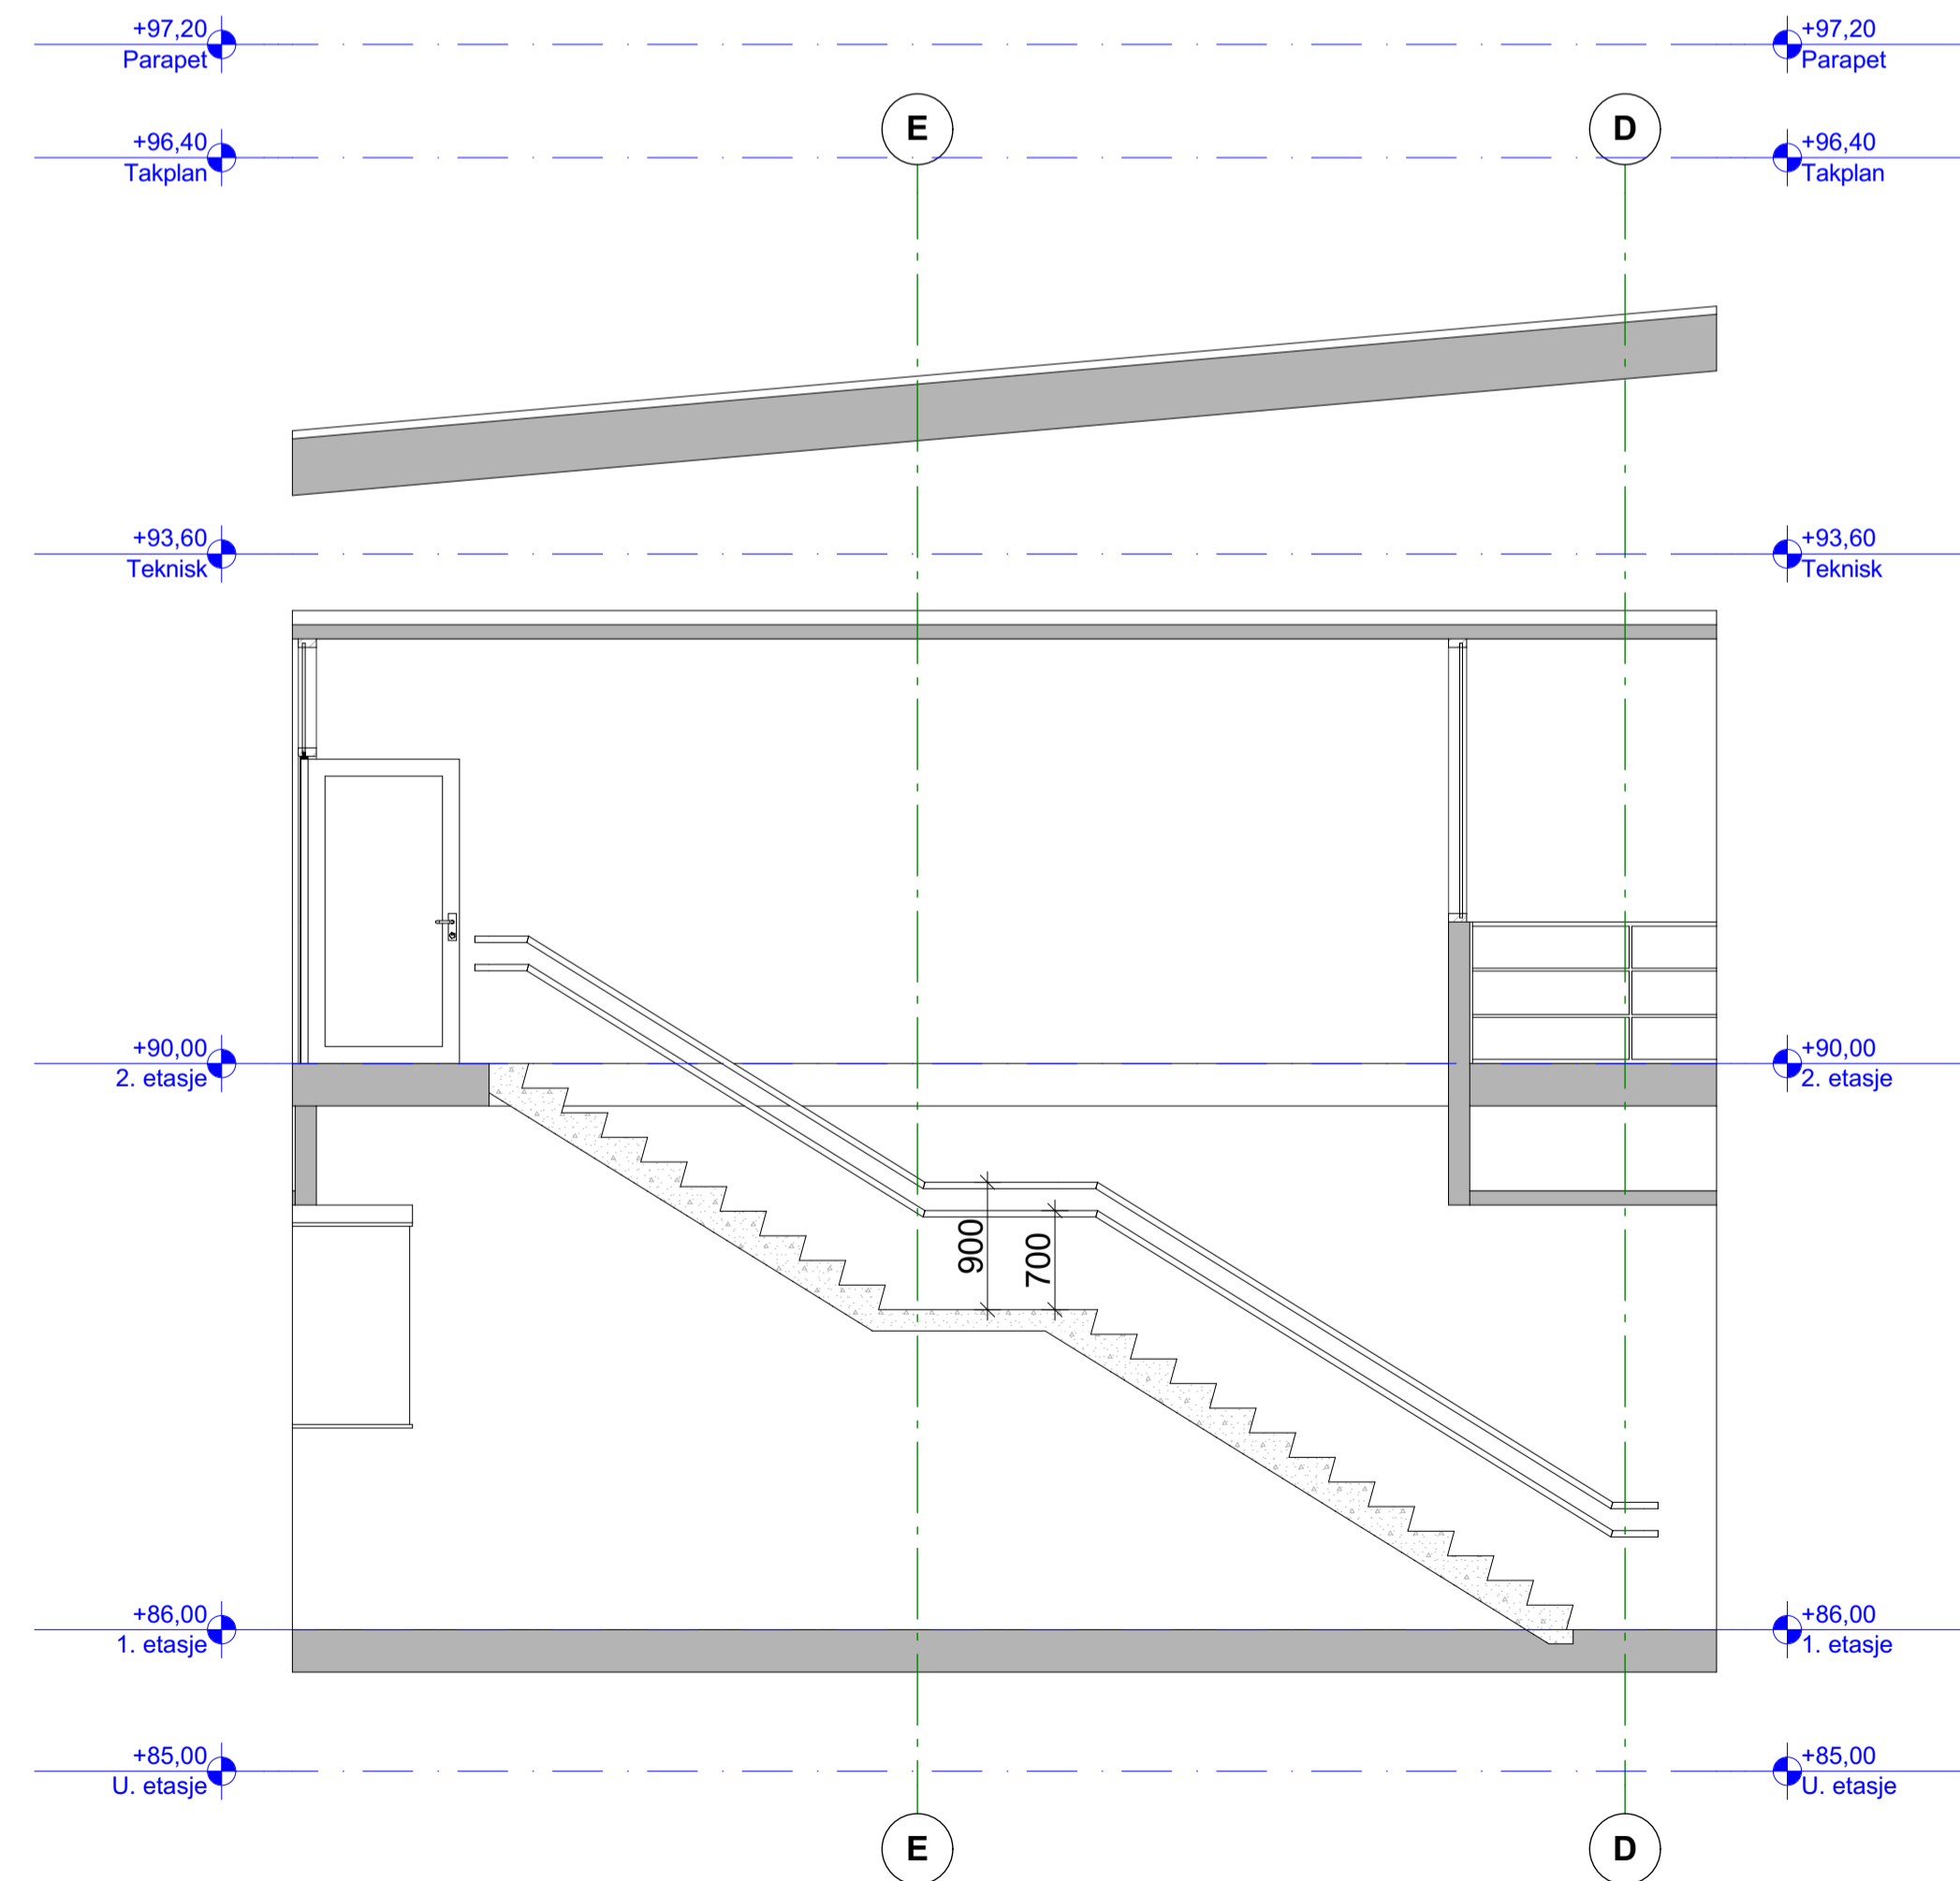

1:50 Snitt M

OBS

Trapper skal dimesjoneres og oppføres etter TEK17 og krav om universell utforming.
Håndløpere monteres i to høyder, 0,7 m og 0,9 m.
Alle trapper skal merkes med taktile farefelt, oppmerksomhetsfelt samt kontrast på trappeneser.

Tegningsnummer:
AE -- 203

Revisjon:
01

| | | |
|-----|---------------------------------------|---|
| ARK | Asplan Viak AS Simone Ghetti | 93 82 49 23 simone.ghetti@asplanviak.no |
| RIB | Asplan Viak AS Bjørn Sabberg | 41 51 25 00 bjorn.sabberg@asplanviak.no |
| RIV | Asplan Viak AS Lene Mari Hvidevold | 48 14 81 65 lene.hvidevold@asplanviak.no |
| RIE | Asplan Viak AS Eric Luvass | 92 03 78 22 eric.luvass@asplanviak.no |

Anbudsgrunnlag

Prosjekt:
Flerbrukshall Ostereidet
Oppdragsgiver:
Lindås Kommune
Trapp vestibyle

| | | |
|----------------------------------|---|---------------------------|
| Oppdragsleder: CVV | Koordinatssystem: XXX Sone XX | Målestokk: 1:50 |
| Oppdragsnr.: 617674-01 | Oppdragsdato: YYY-YY | Arkformat: A1 |
| Tegn. nr.: AE -- 203 | | Rev. A-01 |
| Fag Type Etg. Løpnr. | | |