



Oppriss A

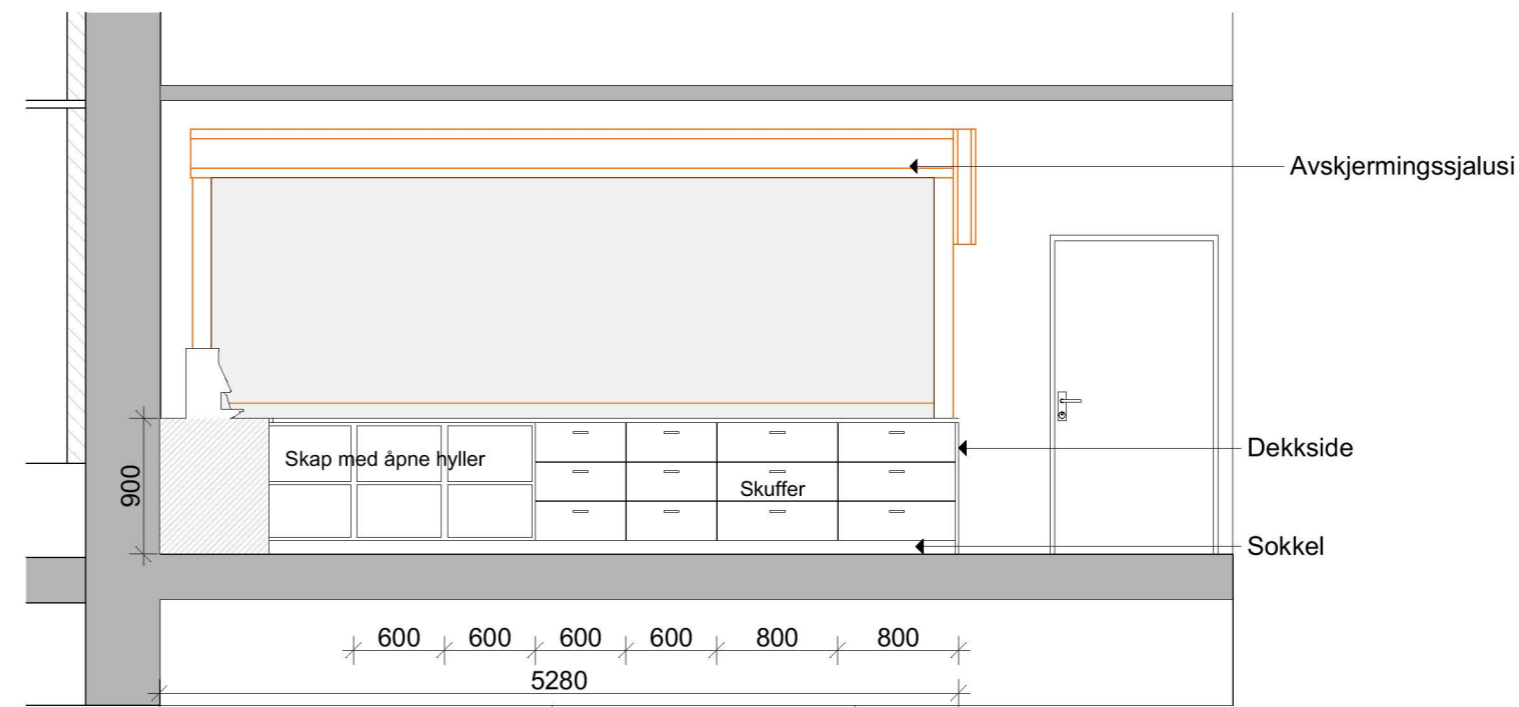


Oppriss B

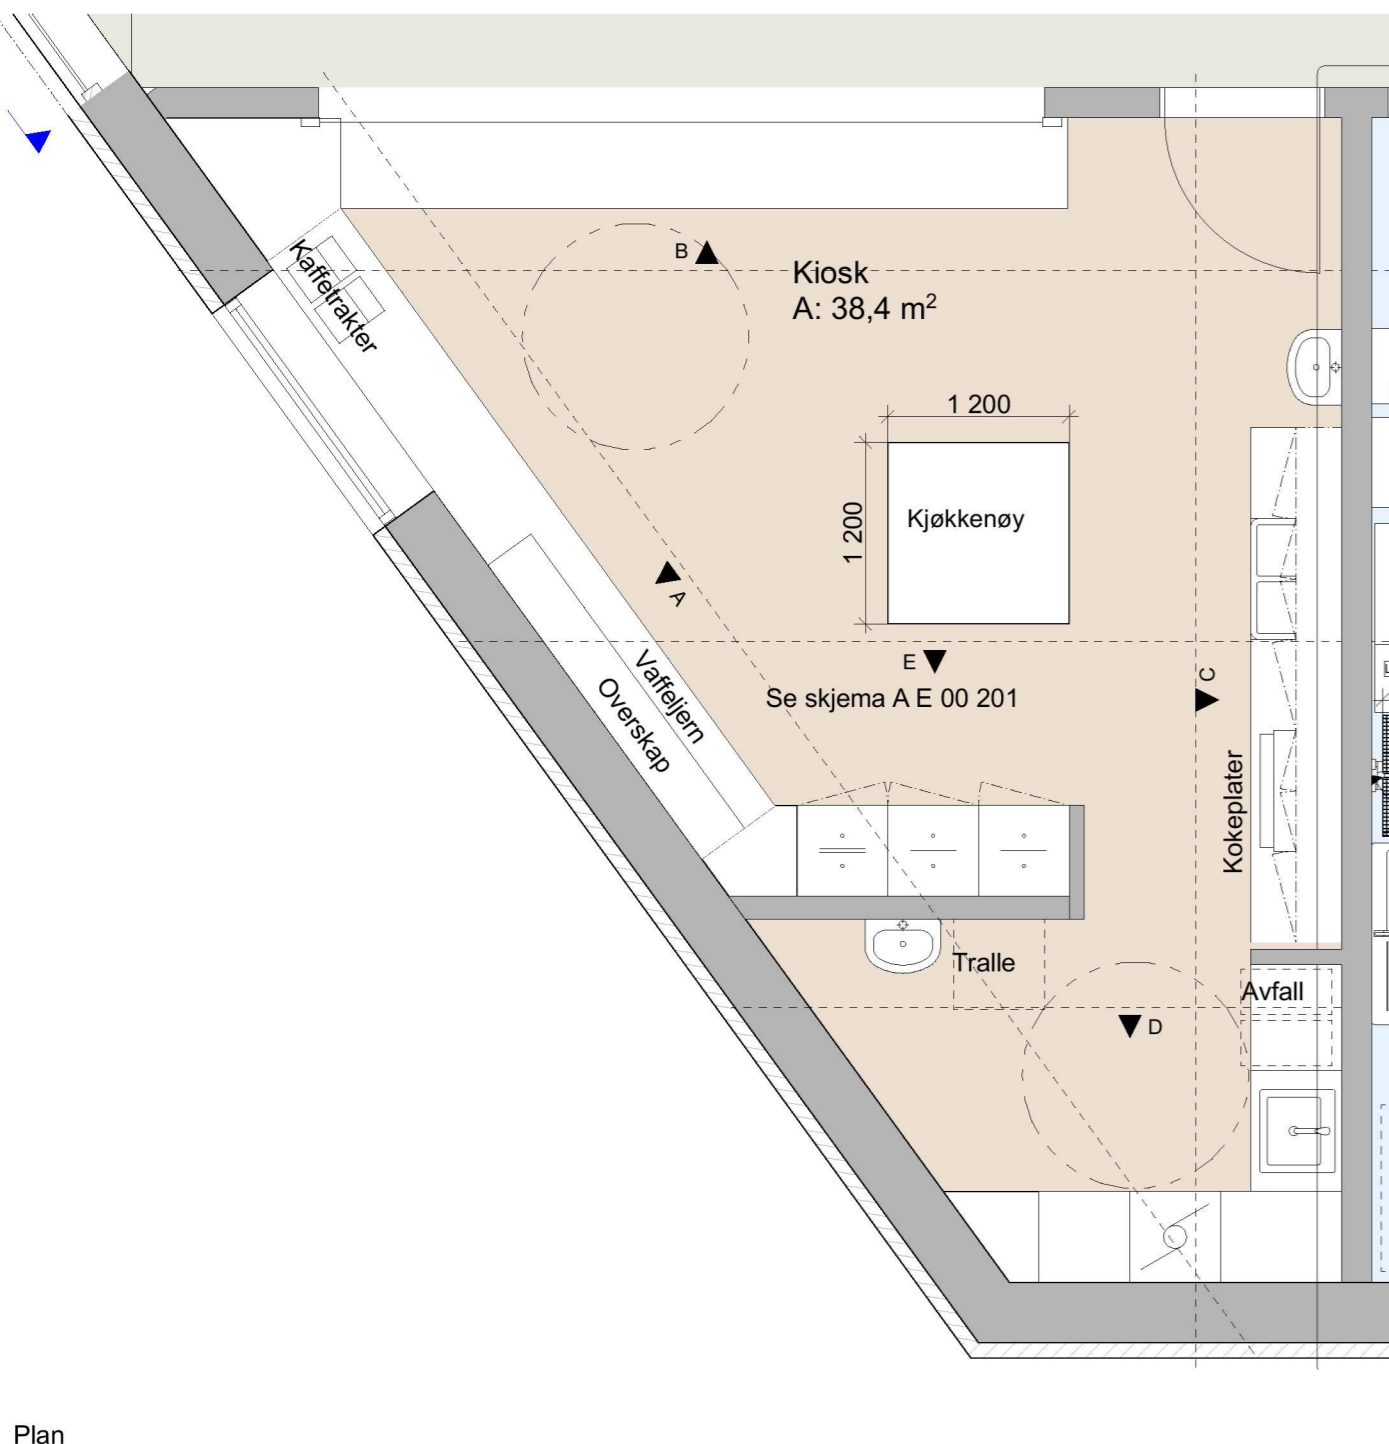


Plan

Foring  
Mikrobølgeovn  
Dekkside  
Stikk til kaffetraktere  
Sprutplate i rustfritt stål  
Skap med hyller


Avskjermingssjalusi  
Dekkside  
Sokkel

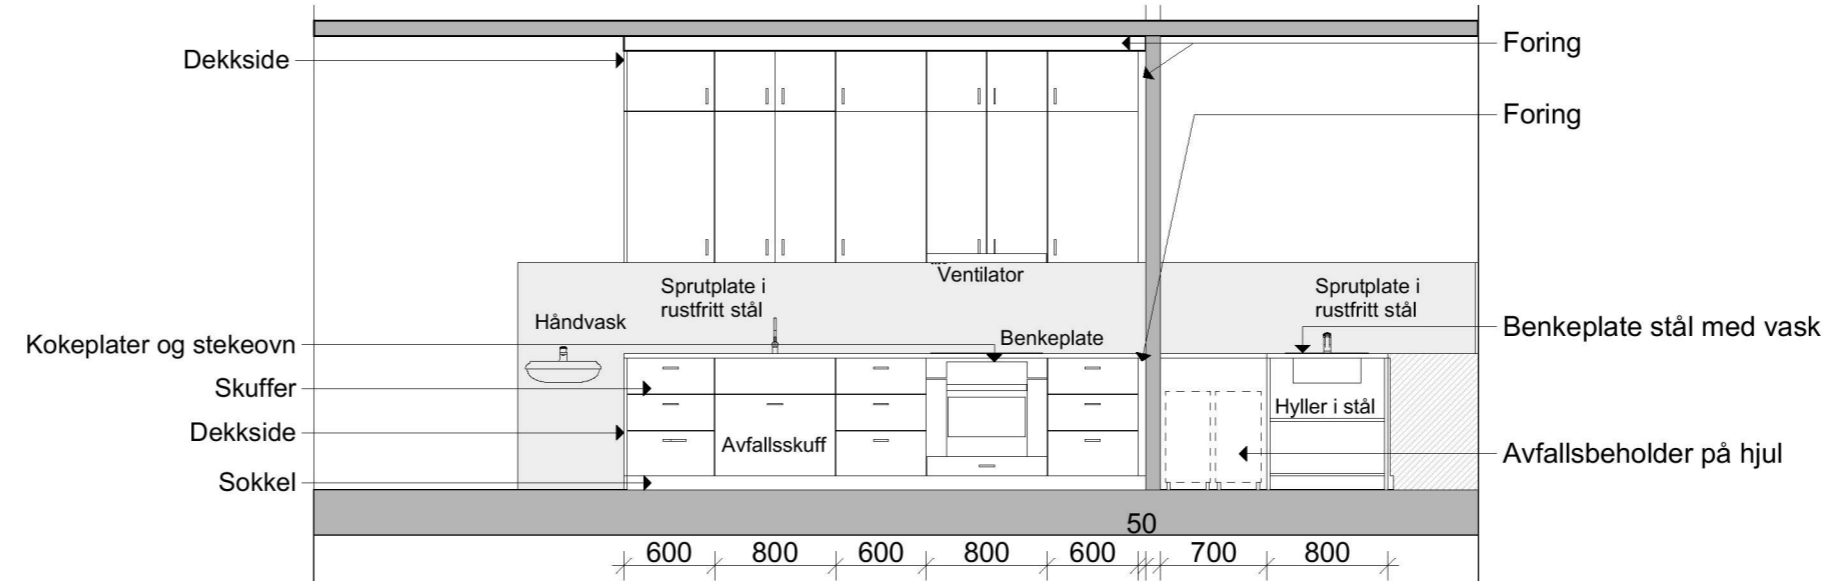

Oppriss C

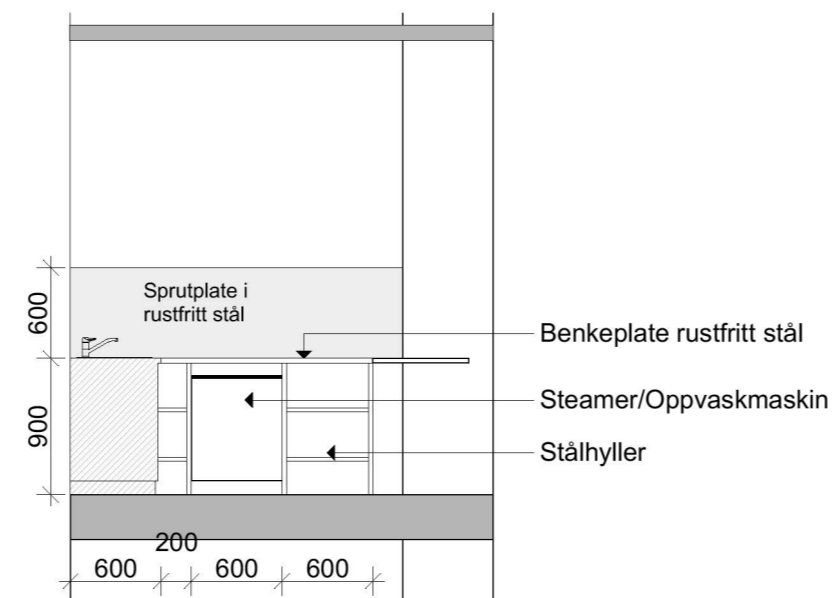

Oppriss D

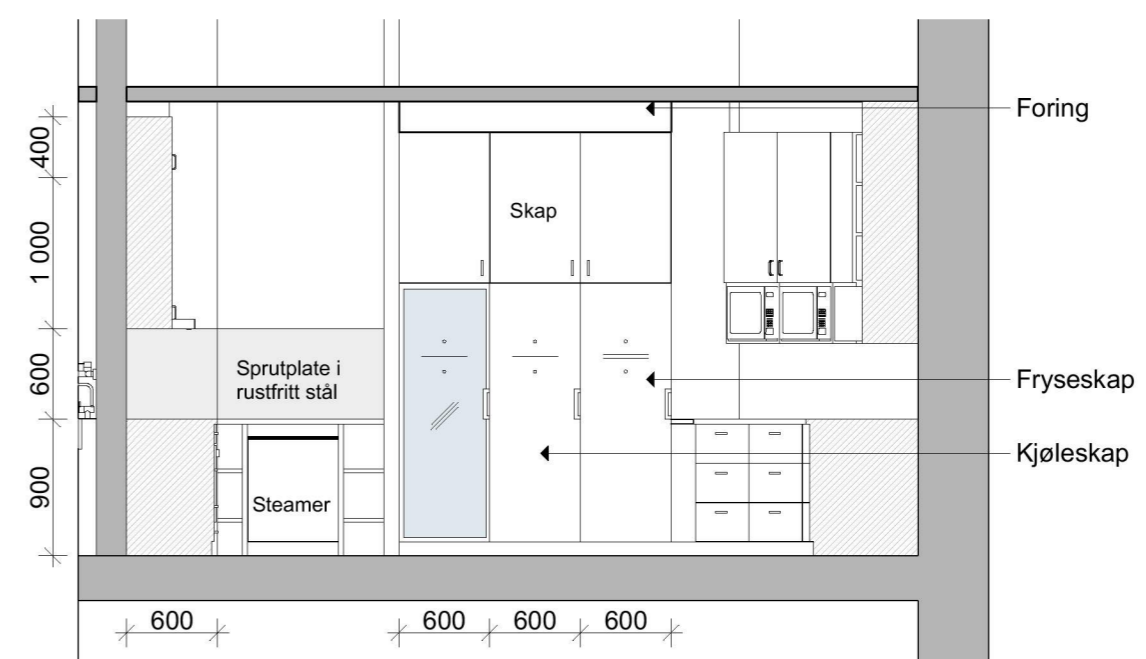

Oppriss E

Tegningsnummer: **AI E 00 201** Revisjon: **01**

<b>ARK</b>	Asplan Viak AS Simone Ghetti	93 82 49 23 simone.ghetti@asplanviak.no
<b>RIB</b>	Asplan Viak AS Bjørn Salberg	41 51 35 00 bjorn.salberg@asplanviak.no
<b>RIV</b>	Asplan Viak AS Lene Marit Hvidevold	48 14 81 65 lene.hvidevold@asplanviak.no
<b>RIE</b>	Asplan Viak AS Eric Løvaas	92 03 78 22 eric.lovaas@asplanviak.no

01		01.11.2019	HKR	KLH
Rev.	Tekst.	Rev. dato	Tegn.	Kont.

**Anbudsgrunnlag**



Prosjekt:  
**Flerbrukshall Ostereidet**  
Oppdragsgiver:  
Lindås Kommune  
**Skjema Kjøkken**

Oppdragsleder: <b>CVV</b>	Koordinatsystem: <b>XXX Sone XX</b>	Målestokk: <b>1:50</b>
Oppdragsnr.: <b>617674-01</b>	Høydedatum: <b>YYY-YY</b>	Arkformat: <b>A2</b>
Tegn. nr.: <b>AI E 00 201</b>		Rev.: <b>A-01</b>
Fag	Type	Etg.
		Løpenr.