


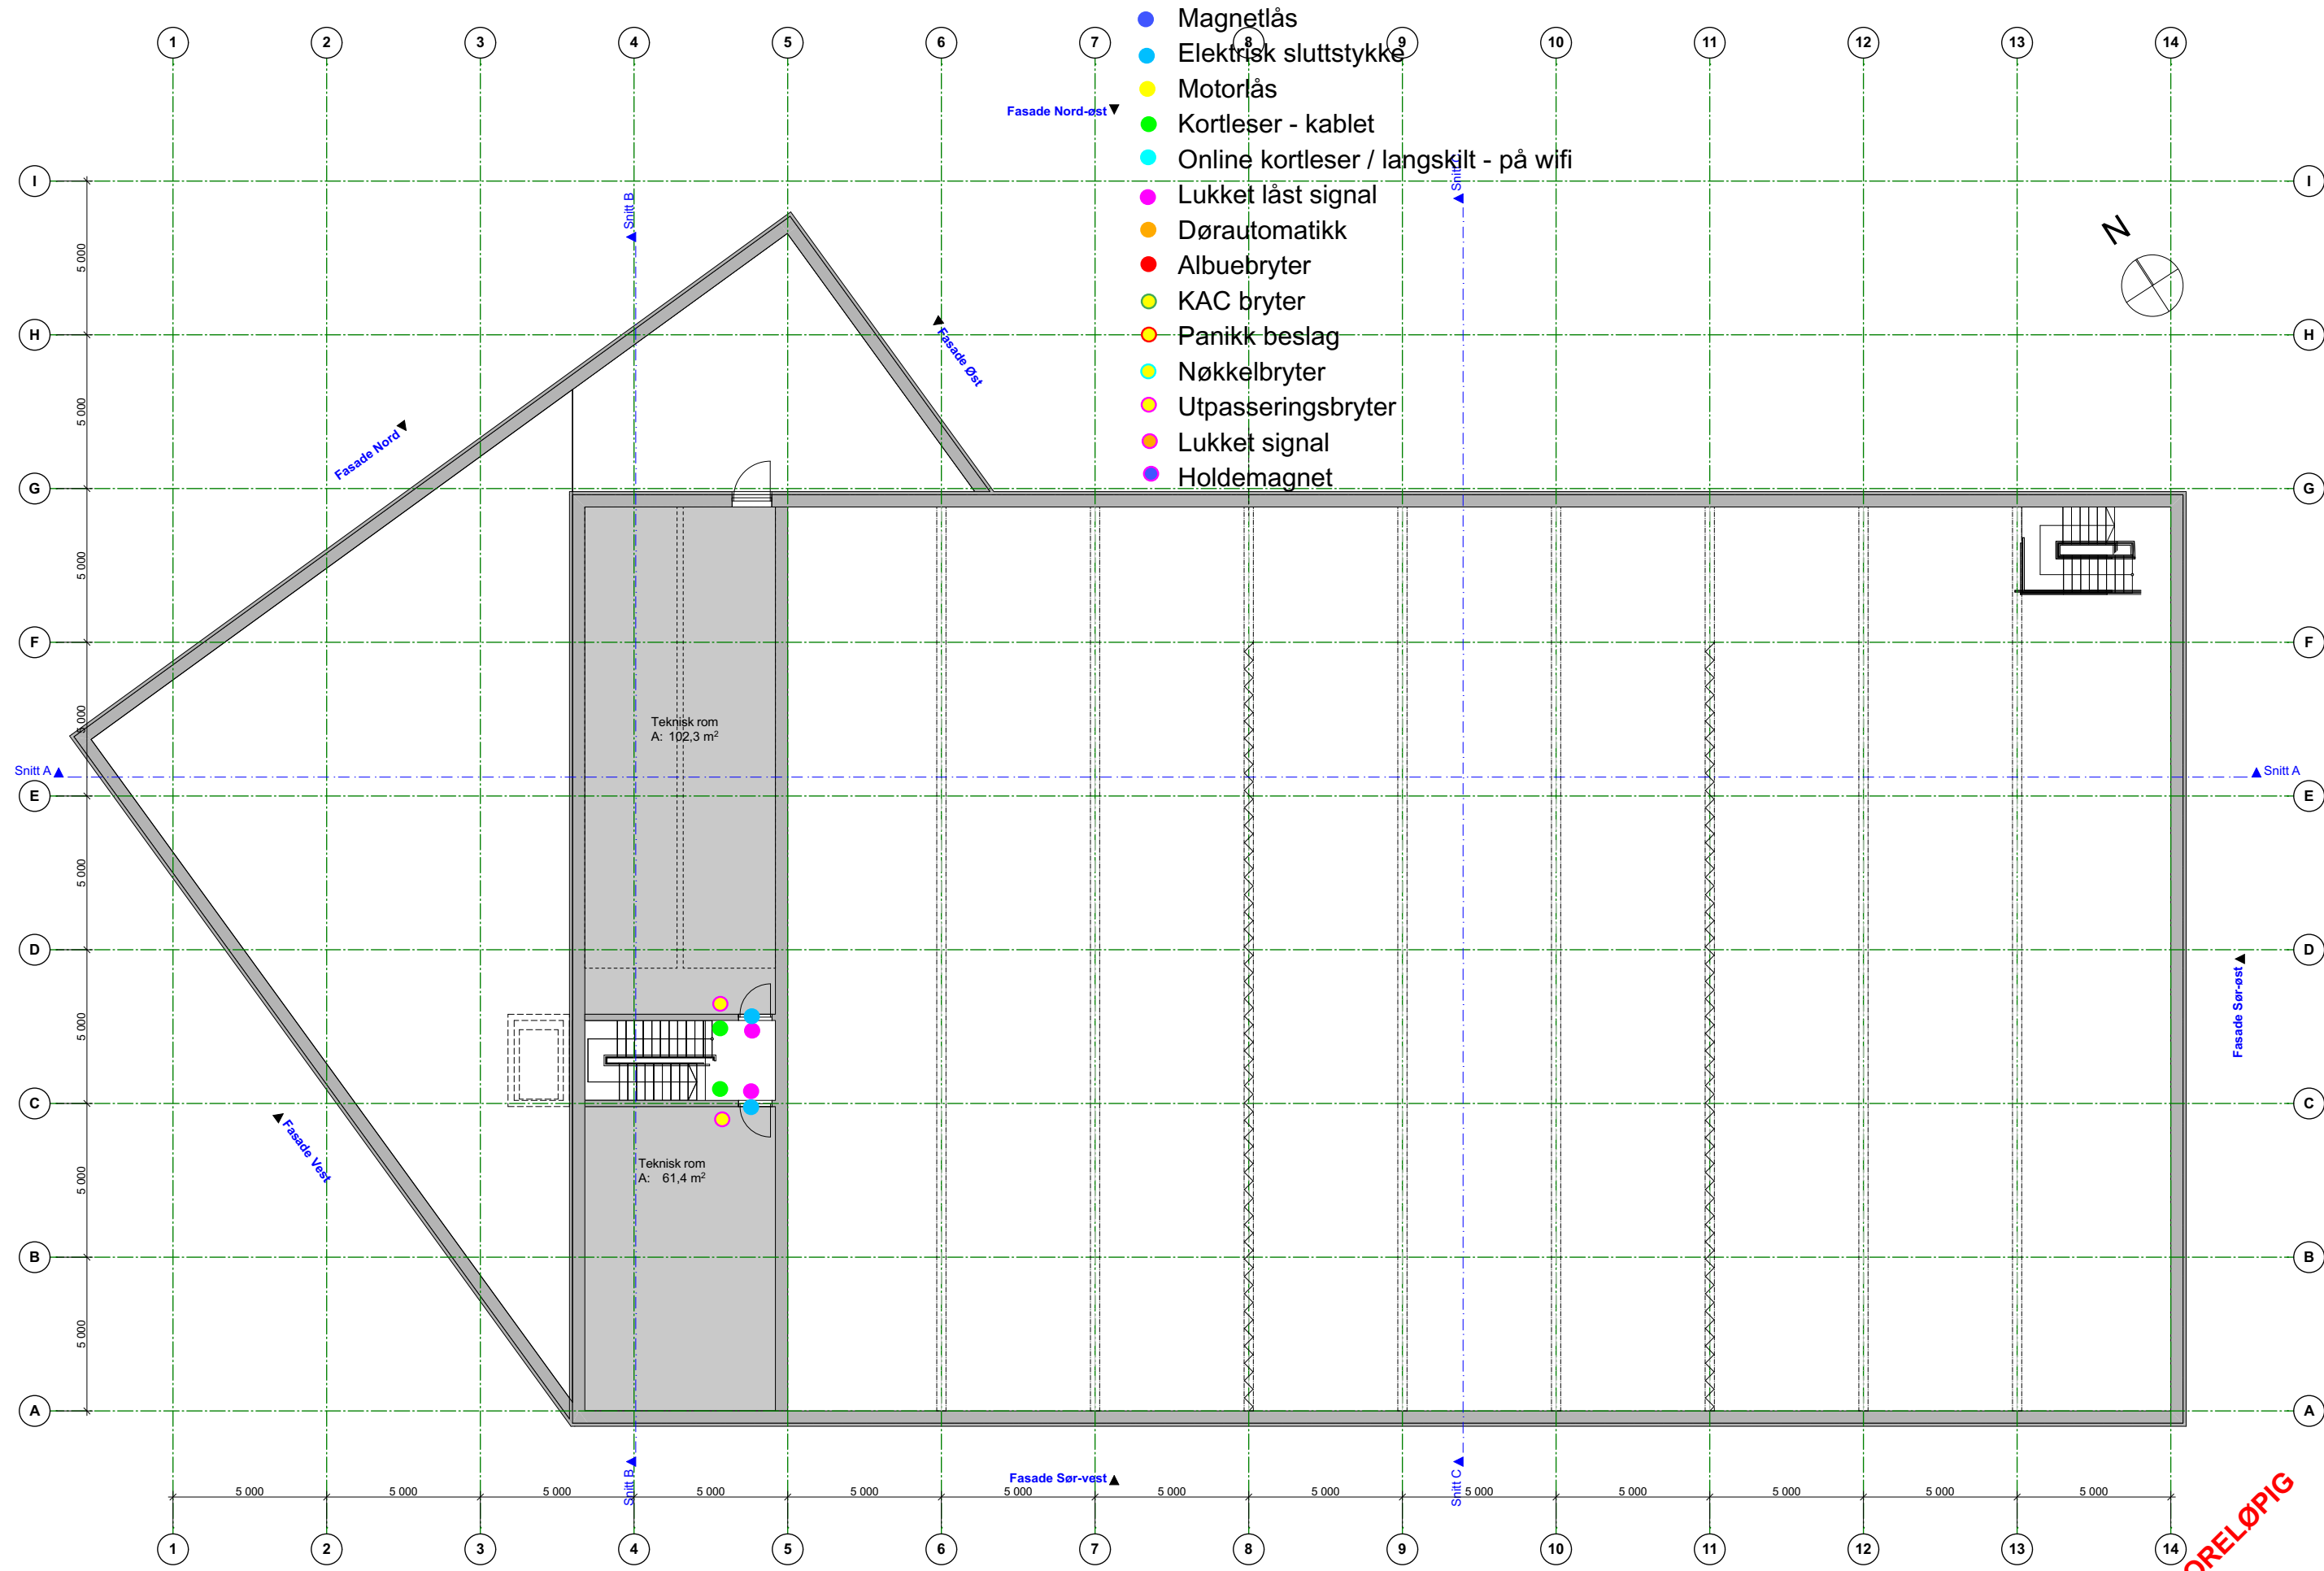

- Magnetlås
- Elektrisk sluttstykke
- Motorlås
- Kortleser - kablet
- Online kortleser / langskilt - på wifi
- Lukket låst signal
- Dørautomatikk
- Albuebryter
- KAC bryter
- Panikk beslag
- Nøkkelbryter
- Utpasseringsbryter
- Lukket signal
- Holdemagnet

\\skulebyggsaker\Oppdrag\1704\4-01\Document\teknisk\plan\plan_teknisk\plan_teknisk.mxd - Målestokk: 1:200