


PROTOKOLL FOR OPPMÅLINGSFORRETNING

ETTER LOV OM EIENDOMSREGISTRERING (MATRIKKELLOVEN)

 ArkivsakID
 2019/1595

Matrikkelmyndighet			
	Kommune	Kommunenr	
	Lindås	1263	
	Adresse	Postnr	Poststed
	Felles Postmottak, Kvernhusmyrane	5914	ISDALSTØ

Eiendom				
Eiendommens adresse	Gnr.	Bnr.	Festenr.	Seksj. nr.
	239	6	0	0
Registrert eier (grunneier)				
Eknes Terje Sigurd, Hjelmeland Marita Eknes, Eknes Per Rune				
Registrert fester				


Oppmålingsforretning			
Forretningen avholdt	Dato	Kl.	Sted
	5. september 2019	09:00	På kaien på Eknesvåg.
Tiltakstype PBL § 20-1, m og ML	Oppretting av ny grunneiendom		Iverks. dato (søknad B/C)
Rekvirent	Terje Sigurd Eknes		Rekv. dato 24.05.2019

Habilitet	
Landmålerens navn	Tlf. nr.
Sverre Solberg	
<input checked="" type="checkbox"/> Landmåleren orienterte partene om det forelå forhold av personlig eller økonomisk art som kunne tilsi inhabilitet	
Har partene merknader/innsigelser til gjennomføring av forretningen? <input checked="" type="checkbox"/> Nei <input type="checkbox"/> Ja (jf. vedlegg)	



Varsling om oppmøte	
<input type="checkbox"/> Varselet om oppmålingsforretning inneholder en liste over personer som er varslet, deres partstilling (rolle), varslingsdato og varslingsmåte. Under forretningen ble alle oppfordret til å bekrefte sitt fremmøte ved underskrift på listen og fremvisning av legitimasjon (jf. vedlegg)	
Ev. merknader til varsling	

Saksdokumenter - bakgrunn for forretningen		
<input type="checkbox"/> Rekvisisjon av oppmålingsforretning og søknad om tillatelse etter PBL	Vedlegg nr. (ev. fra - til)	
<input type="checkbox"/> Varsel om oppmålingsforretning		
<input checked="" type="checkbox"/> Vedtak		
<input type="checkbox"/> Konesjonsdokumenter		
<input type="checkbox"/> Servitutter		
<input type="checkbox"/> Avtaler		
<input type="checkbox"/>		
<input type="checkbox"/>		

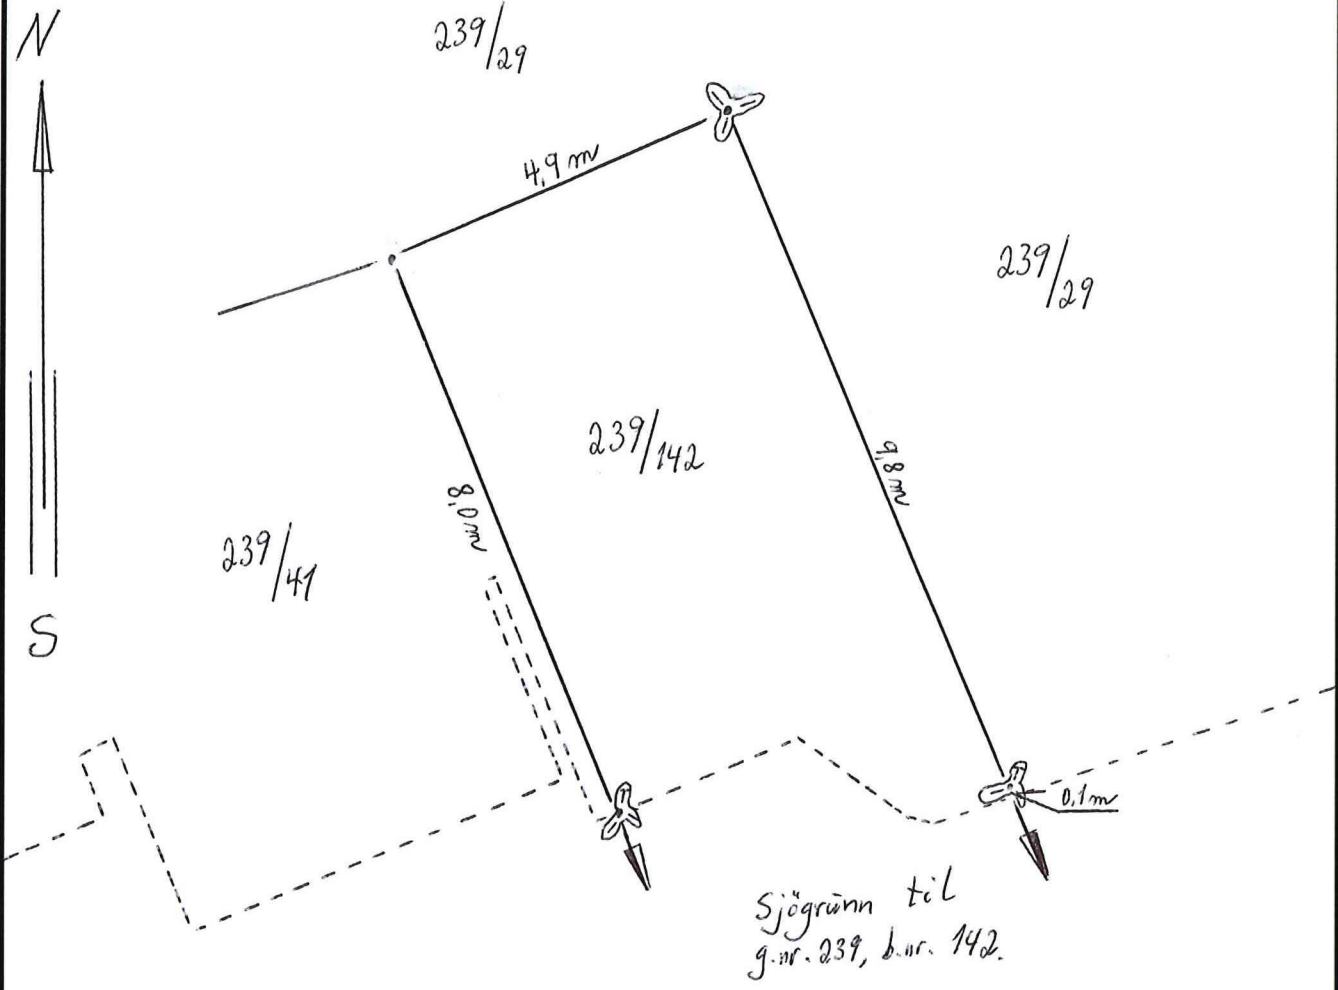Situationskart/skisse



EKNESVÅG

-  Godkjent bolt i stein.
-  Godkjent bolt i mür.
- Umerkta punkt-hüshjörna.

Målestokk 1:100.

S. Solberg.

PARTSLISTE, FREMMØTE mm

Vedlegg nr side 1 av 1

Navn, adresse	Gnr/Bnr /Fnr	Snr	Eierforh old*)	Rolle*)	Kvitt.	Full- makt	Opp- møte	ID	Signatur ved oppmøte Godkjenning av protokoll
Terje Sigurd Eknes				RR		X			<i>Terje S. Eknes</i>
Eknes Terje Sigurd ABELS GATE 2 7030 TRONDHEIM	239/6	0	H	HH		Jeg /vi godkjenner protokollen	X		<i>Terje S. Eknes</i>
Hjelmeland Marita Eknes VESTLIVEGEN 28 3580 GEILO	239/6	0	H	HH		X			<i>Terje S. Eknes</i>
Eknes Per Rune SOLSTADVEIEN 2 1396 BILLINGSTAD	239/6	0	H	HH		Jeg /vi godkjenner protokollen	X		<i>Terje S. Eknes</i>
Horn Svein MONRAD MJELDES VEI 39 A 5161 LAKSEVÅG	239/29	0	H	NB					
Heggernes Svein Olav EIDAVEGEN 224 5993 OSTEREIDET	239/41	0	H	NB		Jeg /vi godkjenner protokollen	X		<i>Svein Olav Heggernes</i>
Øren Synnøve EIDAVEGEN 224 5993 OSTEREIDET	239/41	0	H	NB		X			<i>Svein Olav Heggernes</i>
						Jeg /vi godkjenner protokollen			
						Jeg /vi godkjenner protokollen			
*) Aktuell eier [AE], Aktuell fester [AF], Fester [F], Framfester [F1], Framfester 2 [F2], Framfester 3 [F3], Hjemmelshaver [H], Kontaktinstans for fester [KF], Rettighetshaver [RH], Nabo [NB], Gjenboer [GB] Fullmakt) Stedfortreder [SUF], Stedfortreder med full beslutningsfullmakt [SMF] ID) Førekort [F], Pass [P], Bankkort m/bilde [B]



For matrikkelenhet:

Kommune:

1263 - LINDÅS

Gårdsnummer:

239

Bruksnummer:

142

Utskriftsdato/klokkeslett:

07.11.2019 kl. 13:51

Produsert av:

Sverre Solberg

Matrikkelenheten er ikke tinglyst

Bygning og bygningssendring

Bygningsnr: 176 292 652

Løpenr:

Bygningsendringskode:

Bygningstype: Naust båthus sjøbu

Næringsgruppe:

Bygningsstatus: Tatt i bruk

Energikilder:

Bruksenheter

Adresse

Bebyggd areal: 0 Ant. boliger: 0
Bruksareal bolig: 0 Ant. etasjer: 0
BRA annet: 0 Vannforsyning:
Bruksareal totalt: 0 Avløp:
Alternativt areal: 0 Har heis: Nei
Alternativt areal 2: 0
Oppvarming:

Datoer:

Rammetillatelse:

Igangsettingstillatelse:

Tatt i bruk:

Midl. brukstillatelse:

Ferdigattest:

Bruksenhetsnummer Bruksenhetsstype
Unummerert bruksenhet

Bruksareal Ant. rom Kjøkkentilgang Bad

WC Matrikkelenhet

0 0 0 0 239/142

6723950


6723900

6723850

6723800

Oversiktskart for 239 / 142

Målestokk 1:1 000
EUREF89 UTM Sone 32

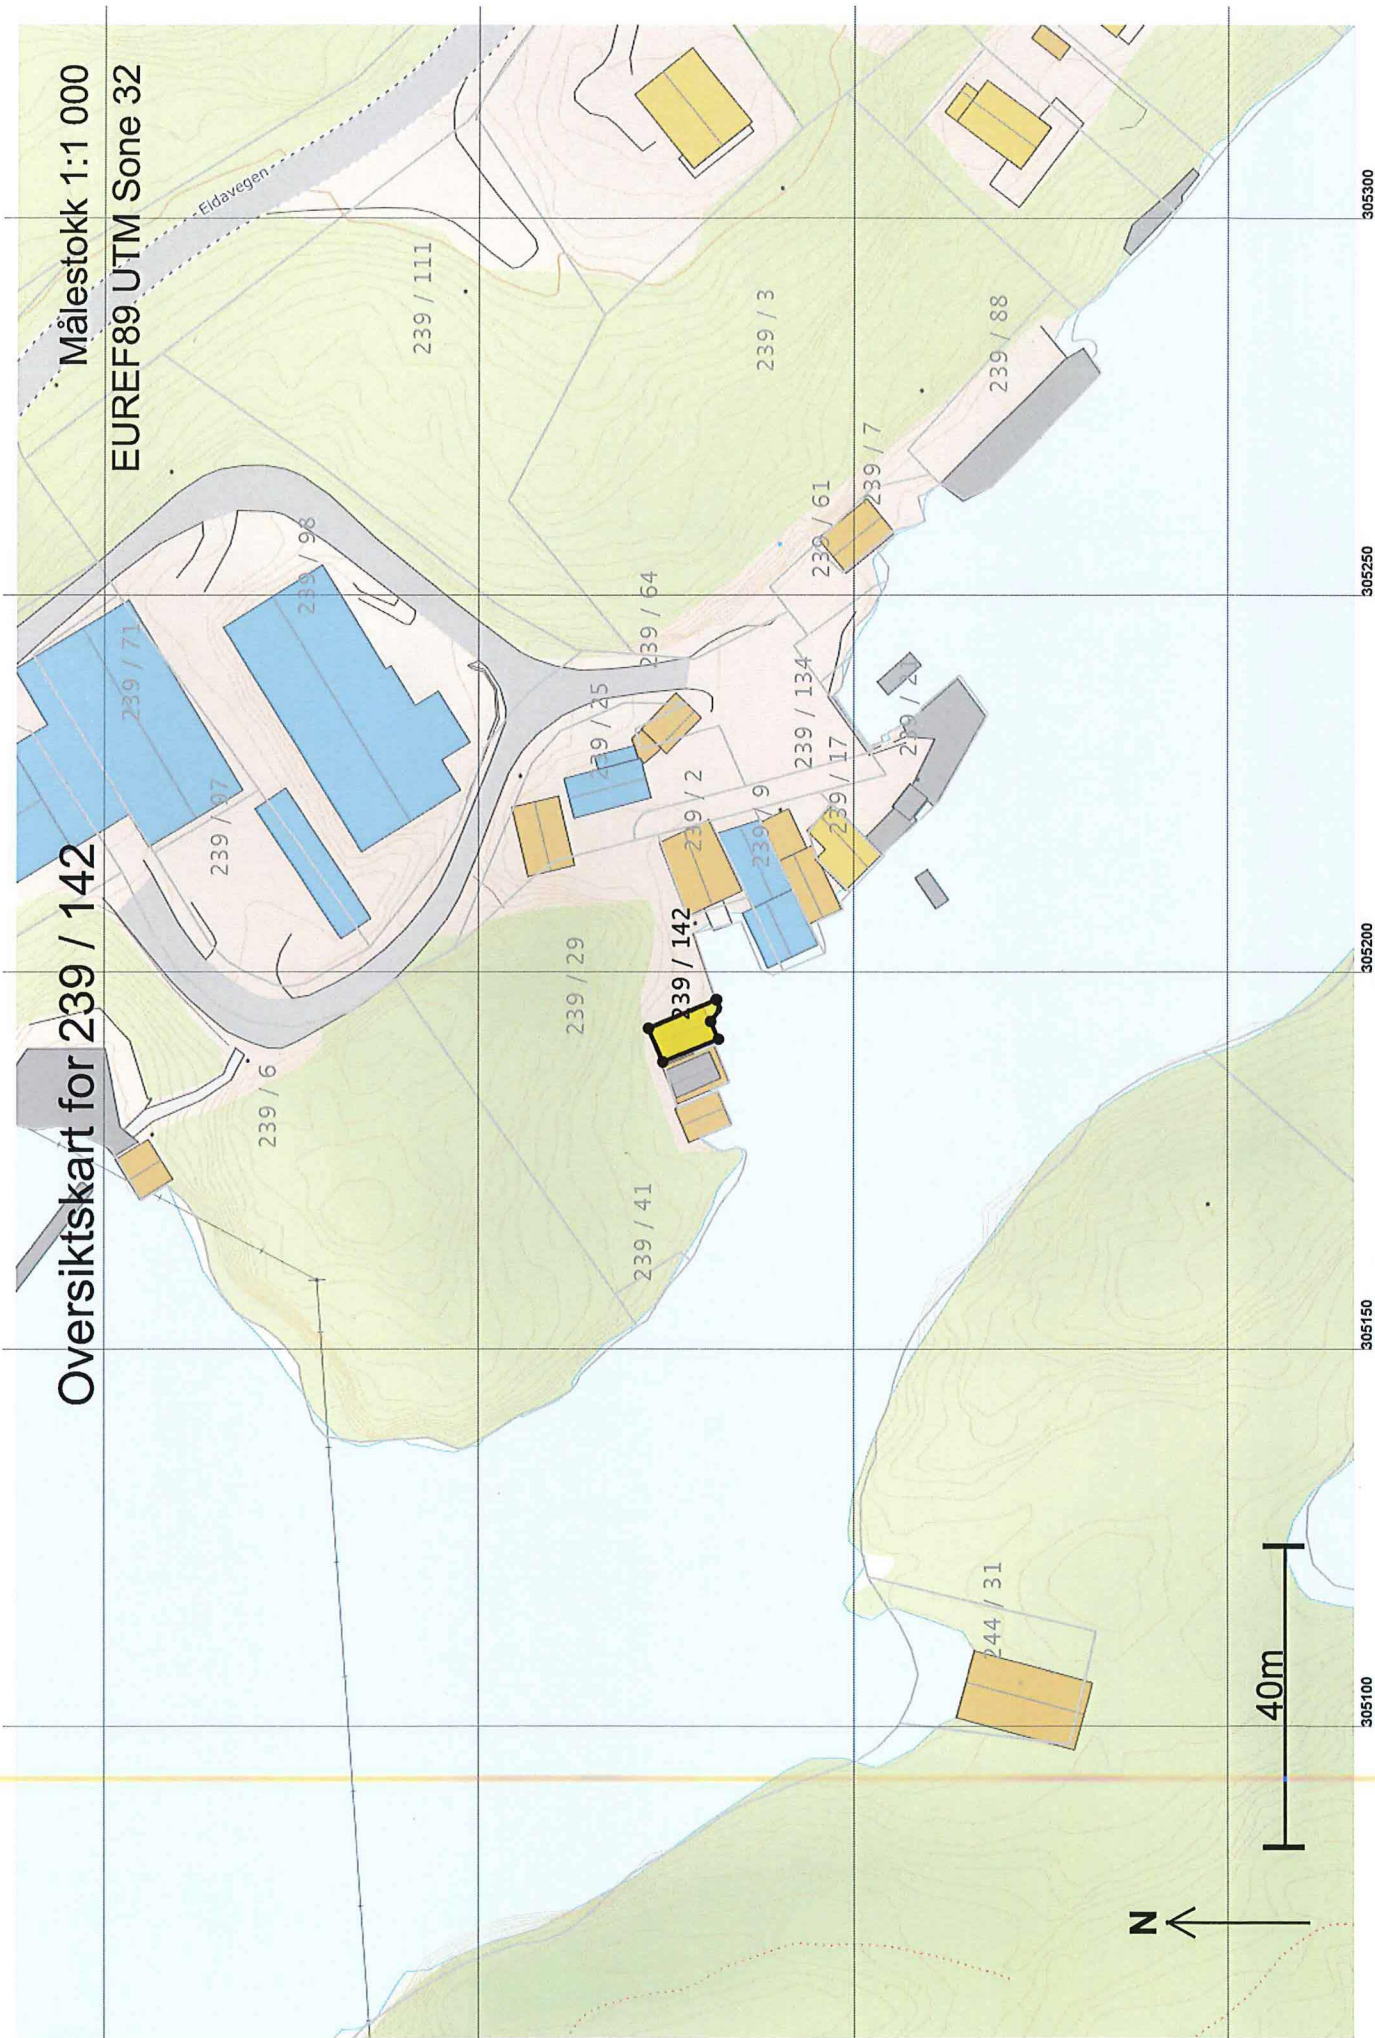


305300

305250

305200


305150

305100

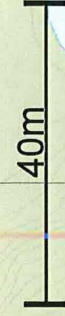

Teig 1 (Hovedteig) 239 / 142

Målestokk 1:250
EUREF89 UTM Sone 32

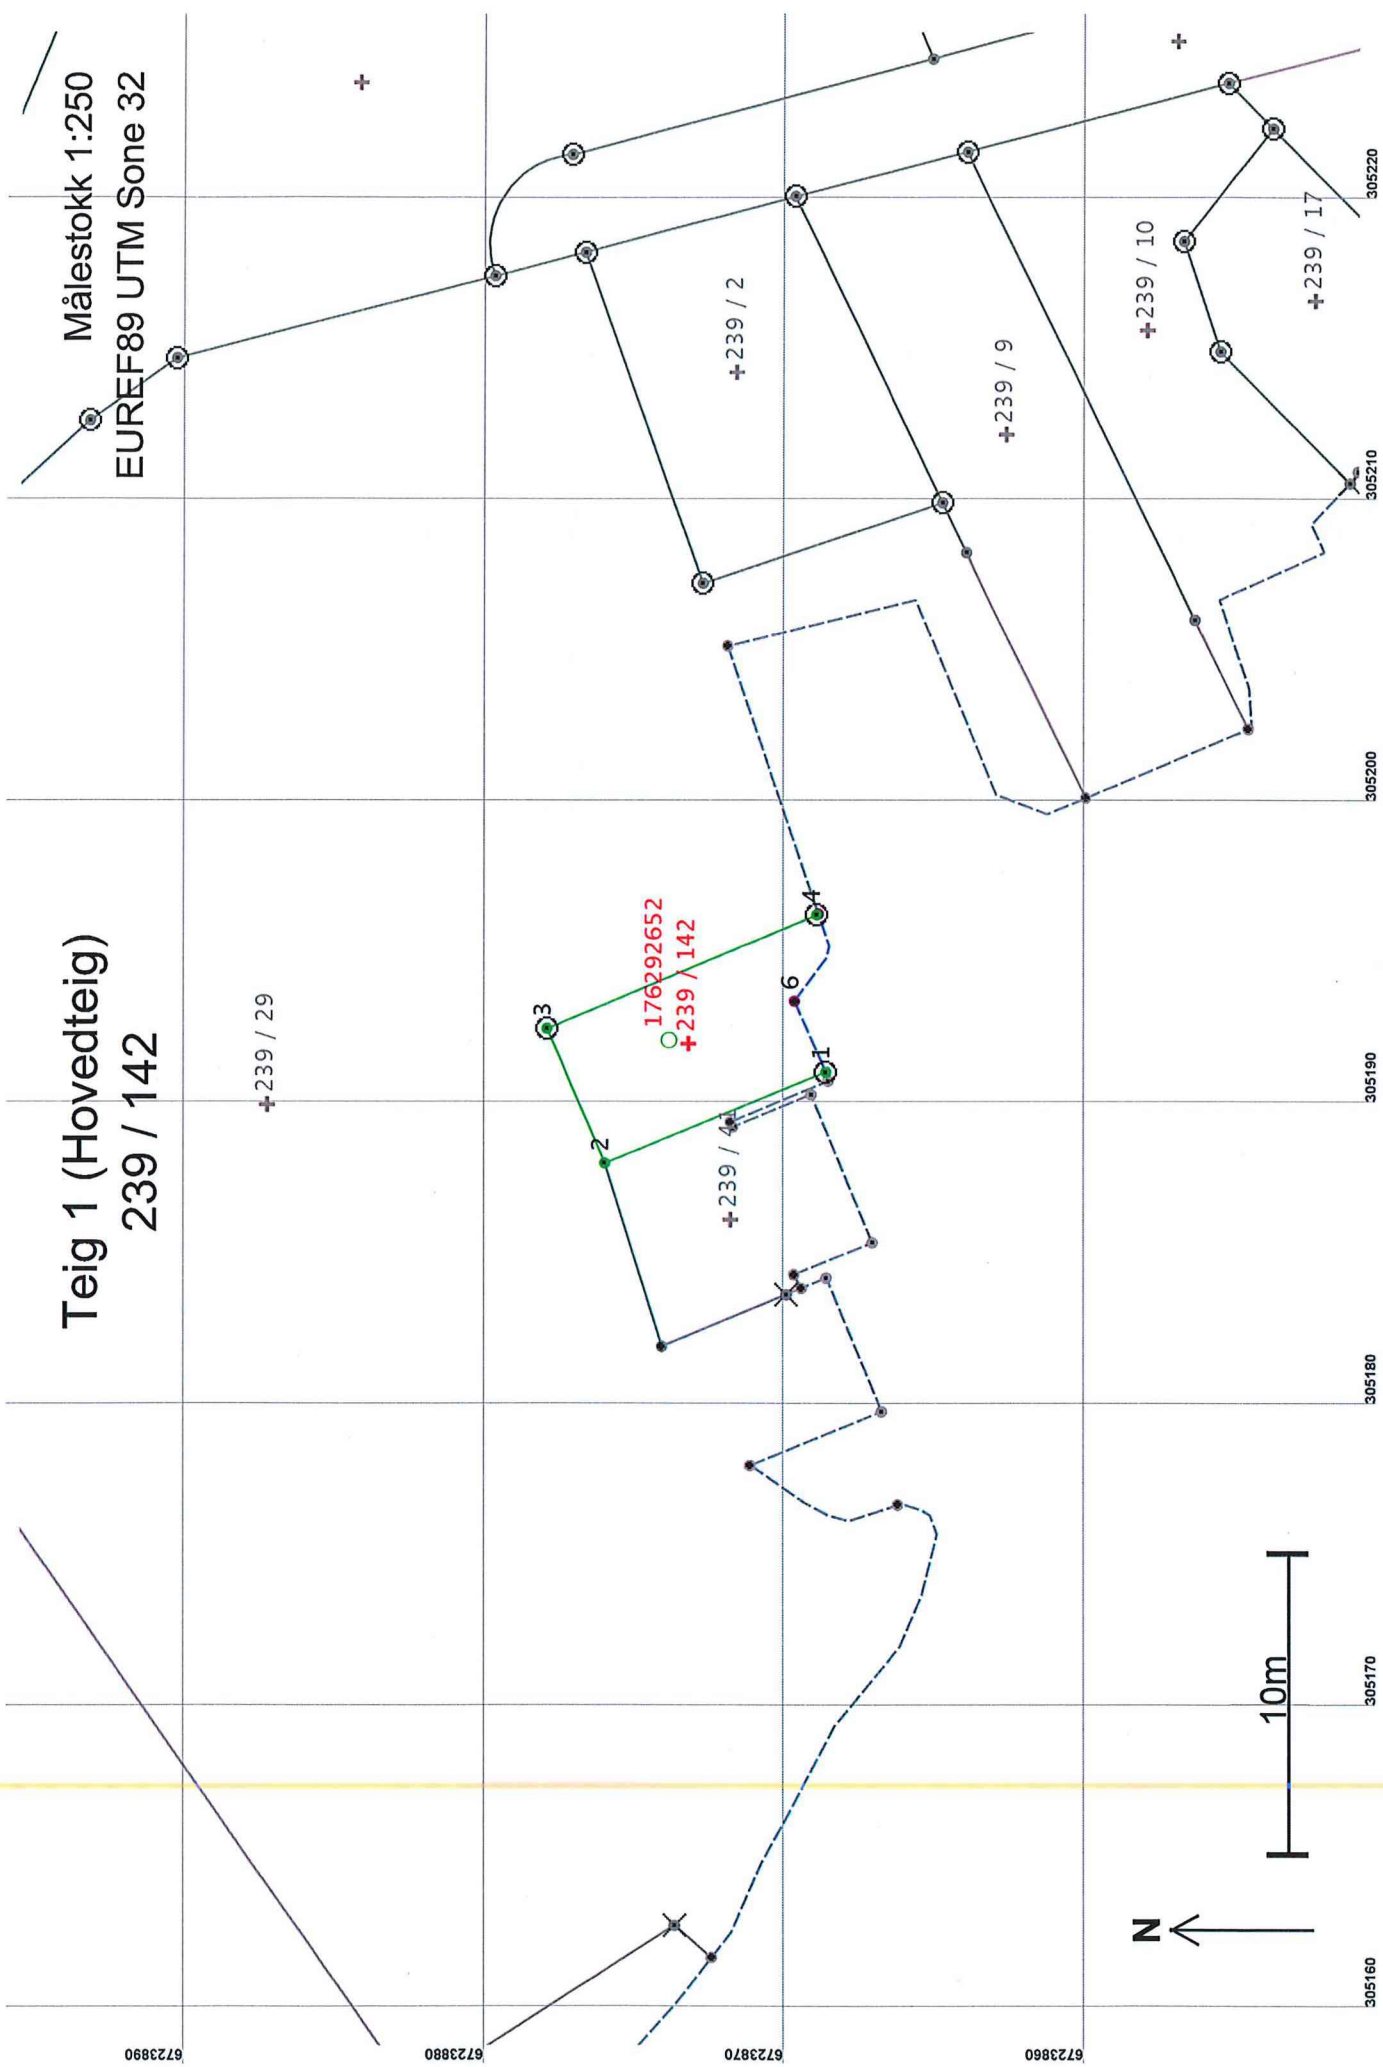

Areal og koordinater

Areal: 42,2

Arealmerknad: Hjelpelinje vannkant


Representasjonssystem: EUREF89 UTM Sone 32


Nord: 6723873







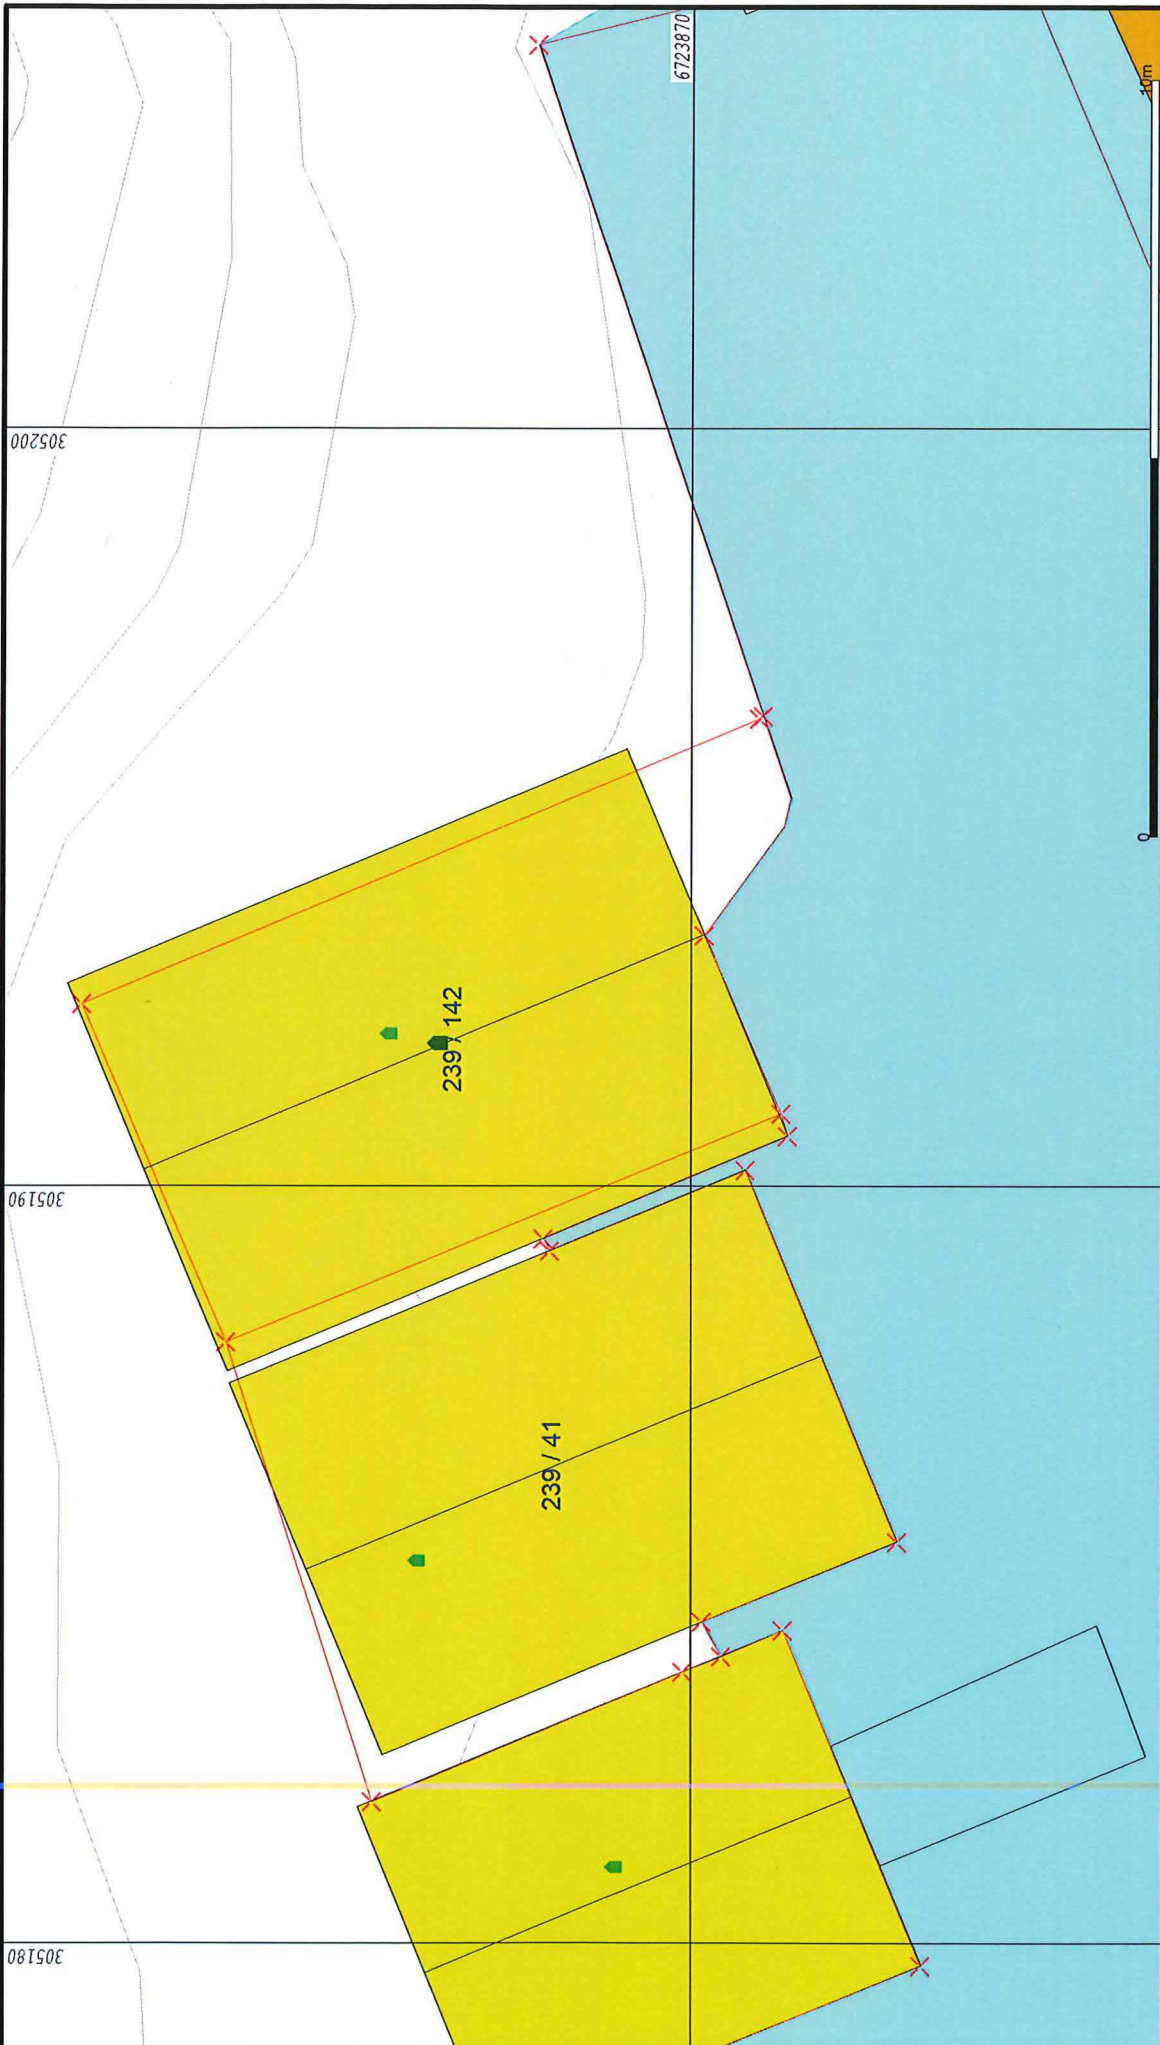






Øst: 305192

Grensepunkt / Grenselinje**Ytre avgrensing**


Løpenr	Nord	Øst	Grensemerke nedsatt i / Lengde Hjelpelinjetype	Målemetode	Nøyaktighet	Radius
1	6723868,80	305190,94	Mur Offentlig godkjent grensemerke 7,96 Ikke hjelpelinje	96 GPS kinematisk (Real time kinematic)	13	13
2	6723876,17	305187,93	Ikke spesifisert Hushjørne 4,87 Ikke hjelpelinje	96 GPS kinematisk (Real time kinematic)	13	14
3	6723878,10	305192,40	Jordfast stein Offentlig godkjent grensemerke 9,75 Ikke hjelpelinje	96 GPS kinematisk (Real time kinematic)	13	14
4	6723869,10	305196,16	Mur Offentlig godkjent grensemerke 0,06 Ikke hjelpelinje	96 GPS kinematisk (Real time kinematic)	13	13
5	6723869,05	305196,19	Ikke spesifisert Umerket 3,31 Vannkant	69 Beregnet	200	201
6	6723869,83	305193,30	Ikke spesifisert Umerket 2,57 Vannkant	69 Beregnet	200	201



	Lindås kommune Geodataavdeling		G.nr. 239, b.nr. 142.
	Grunnkart.		
Dato: 2019.11.08 Sjef: SSO	Målestokk 1:100		

<ul style="list-style-type: none">  Målte Grenser  Registrerte Grenser  Udefinert grense  Terrengmålte grense  Konstruert grensepunkt  Bølg  Bustad m/leilighet 	<ul style="list-style-type: none">  Våningshus  Større bustader  Hytte/feriehus  Garasje/uthus  Industri/lager  Andre bygg
---	--

Beliggenhet og høyder må oppfattes som orienterende.
 Koordinatsystem: UTM(EUREF89) - SONE 32 (EPSG:32632)
 Høydesystem: (EPSSG)

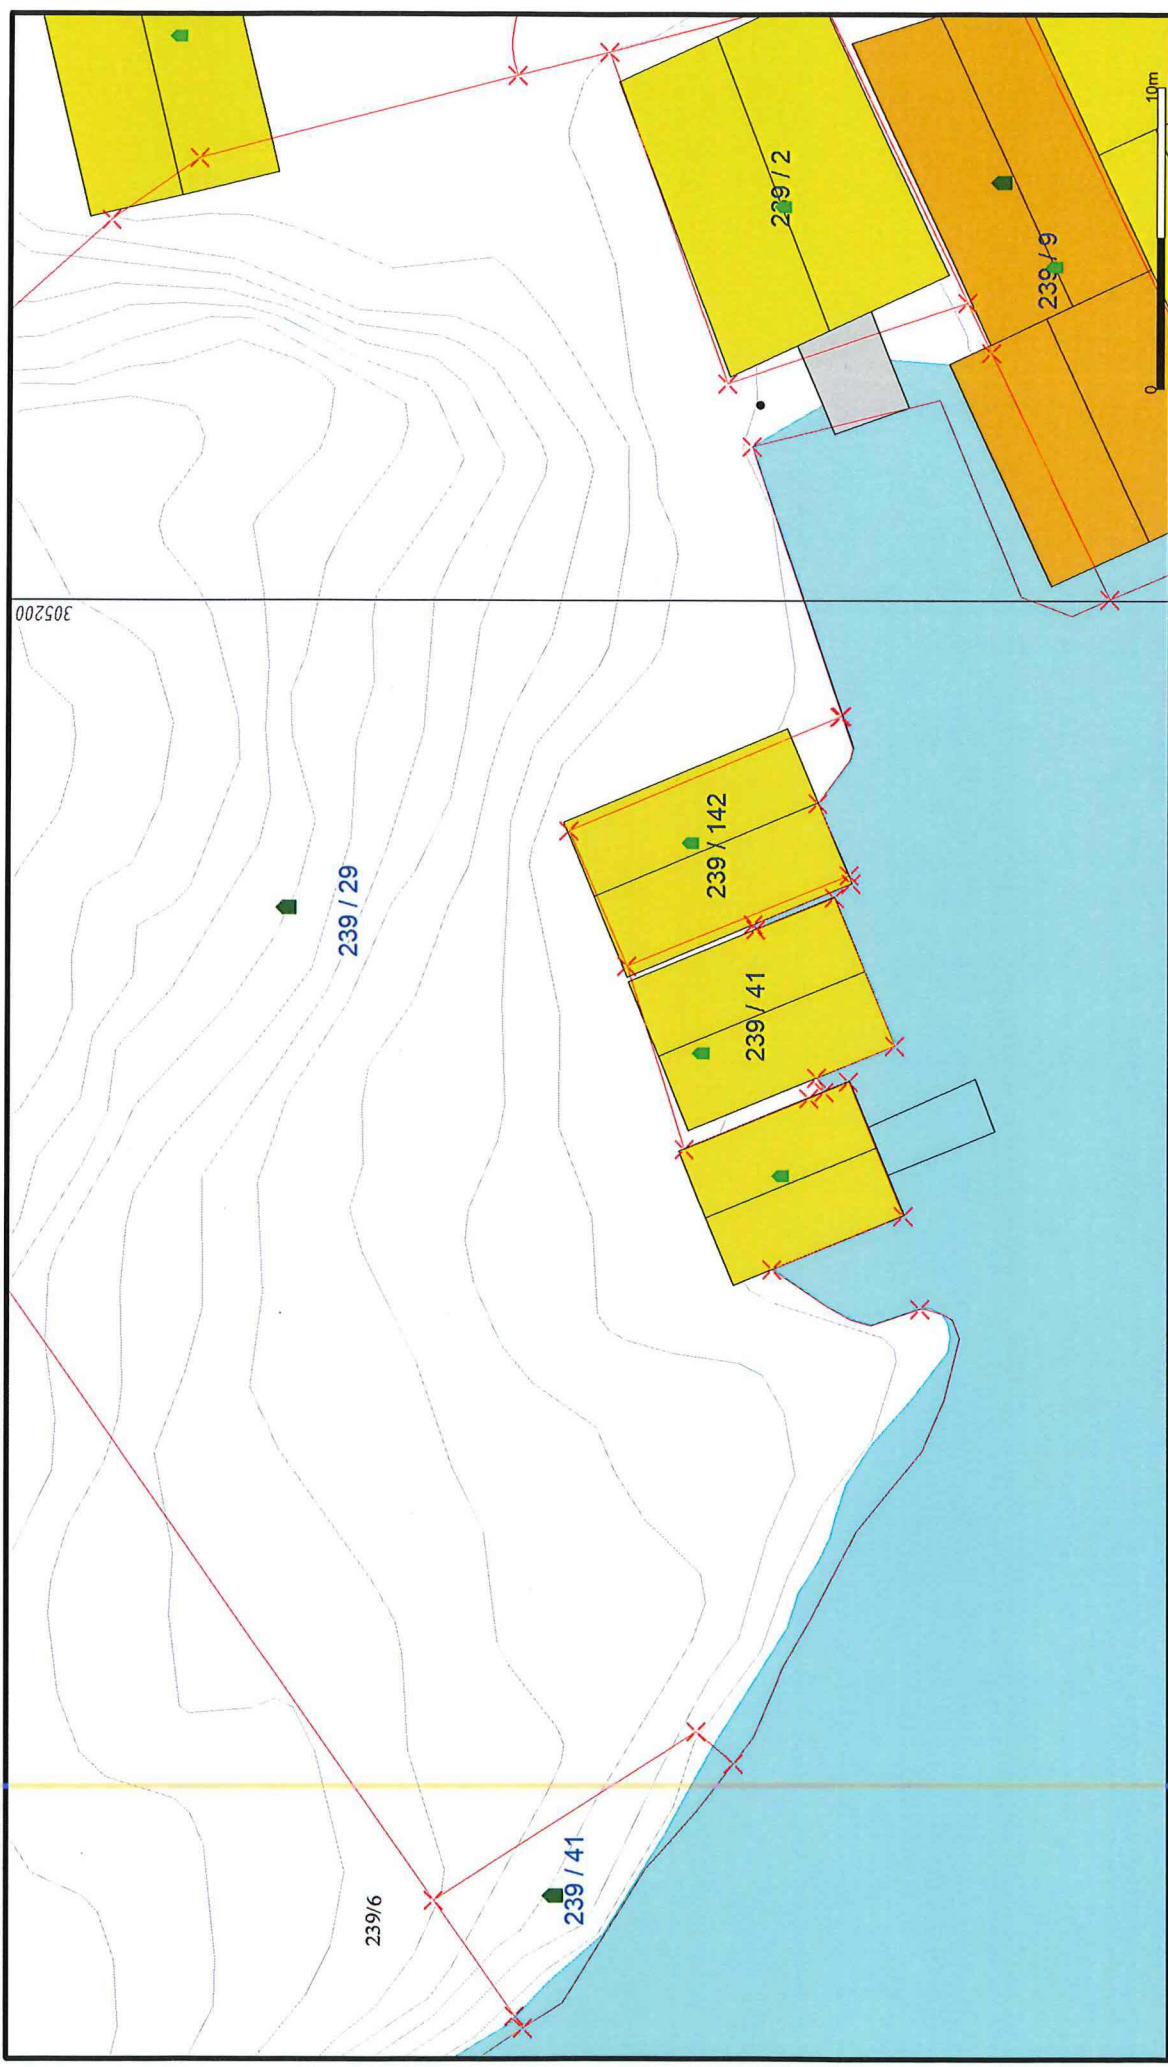

305200

- Målte Grenser
- Registrerte Grenser
- Udefinert grenser
- Terrengmålte grense
- Konstruert grensepunkt
- Bolig
- Bustad m/fleilighet
- Våningshus
- Større bustader
- Hytte/feriehus
- Garasje/Utøhus
- Industri/lager
- Andre bygg

Beliggenhet og høyder må oppfattes som orienterende.
 Koordinatsystem: UTM(EUREF89) - SONE 32 (EPSG:32632)
 Høydesystem: (EPSG:)



Grunnkart.

Lindås kommune
 Geodataavdeling

Dato: 2019.11.07
 Sign: SSO

G.nr. 239, b.nr. 142.

Målestokk
 1:250



305200

- Målte Grenser
- Registrerte Grenser
- Udefinert
- Terrenghøi
- Konstruert
- Bolig
- Bustad m/leilighet
- Våningshus
- Større bustader
- Hytte/feriehus
- Garasje/uthus
- Industri/lager
- Andre bygg


Beliggenhet og høyder må oppfattes som orienterende.
 Koordinatsystem: UTM(EUREF89) - SONE 32 (EPSG:32632)
 Høydesystem: (EPSG)



Dato: 2019.11.07
 Sjm: SSO


Ortofoto 2018.

G.nr. 239, b.nr. 142.

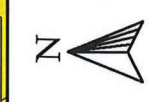

Målestokk
 1:250

Lindås kommune
 Geodataavdeling

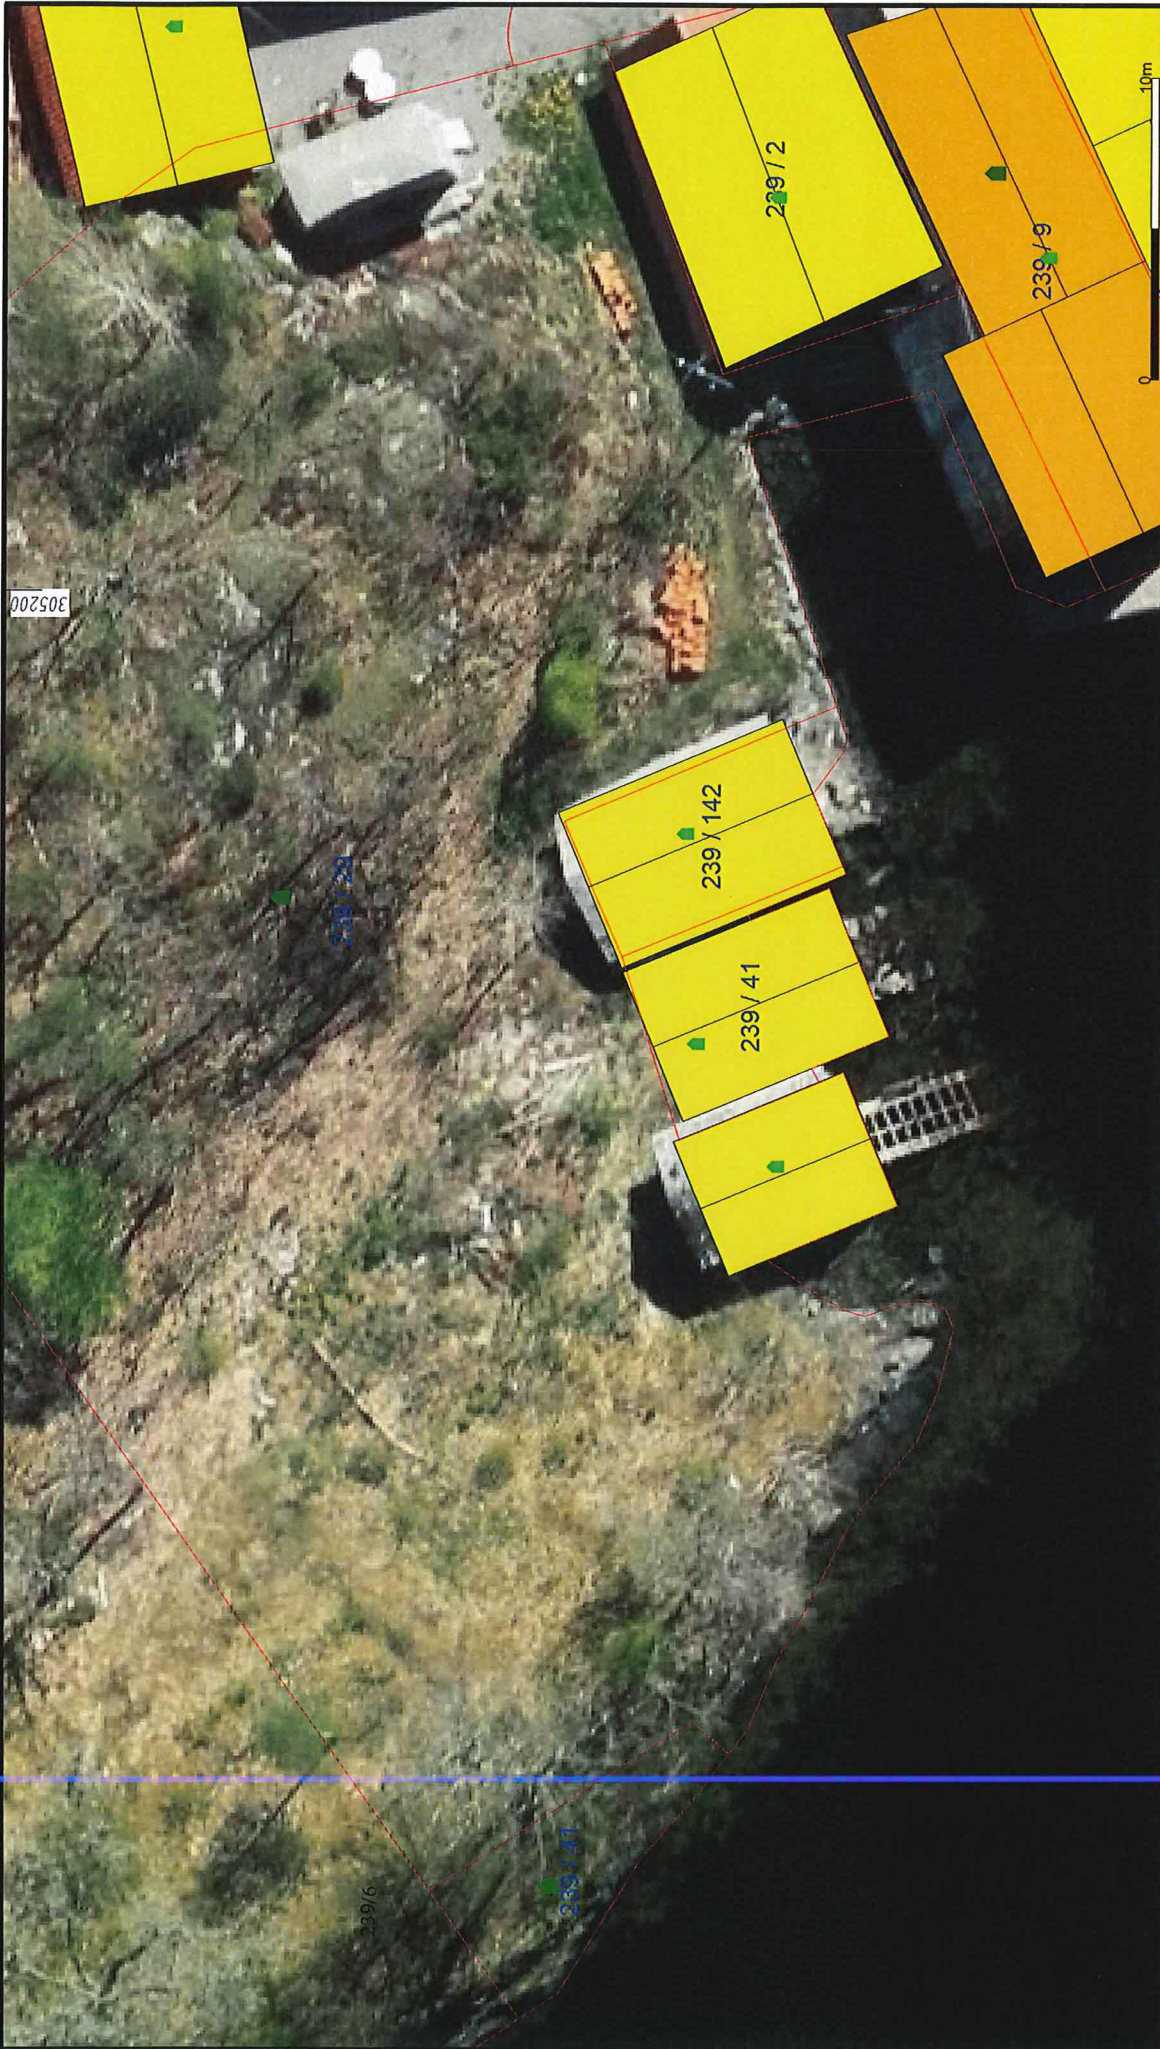

			Lindås kommune Geodataavdeling		Ortofoto 2015.
			G.nr. 239, b.nr. 142.		
Beliggenhet og høyder må oppfattes som orienterende. Koordinatsystem: UTM(EUREF89) - SONE 32 (EPSG:32632) Høydesystem: (EPSG:)			Date: 2019.11.07	Sjm: SSO	Målestokk 1:250