




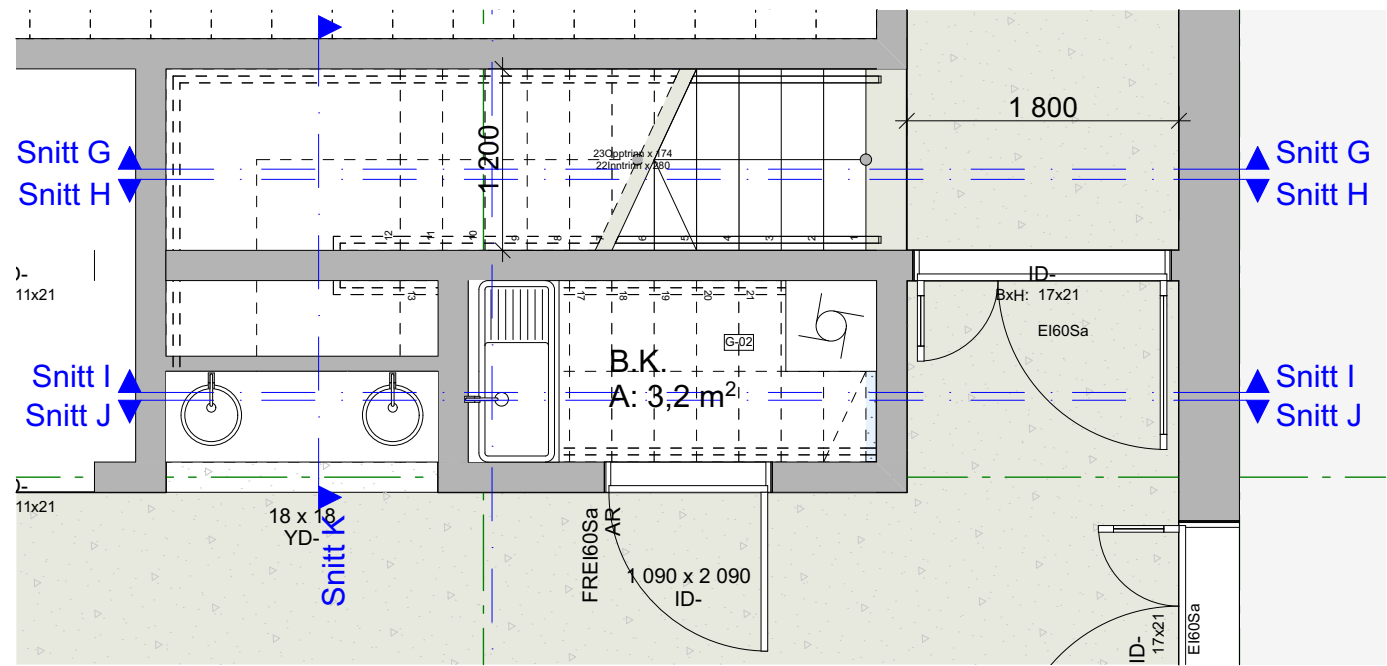


1:50 1. etasje

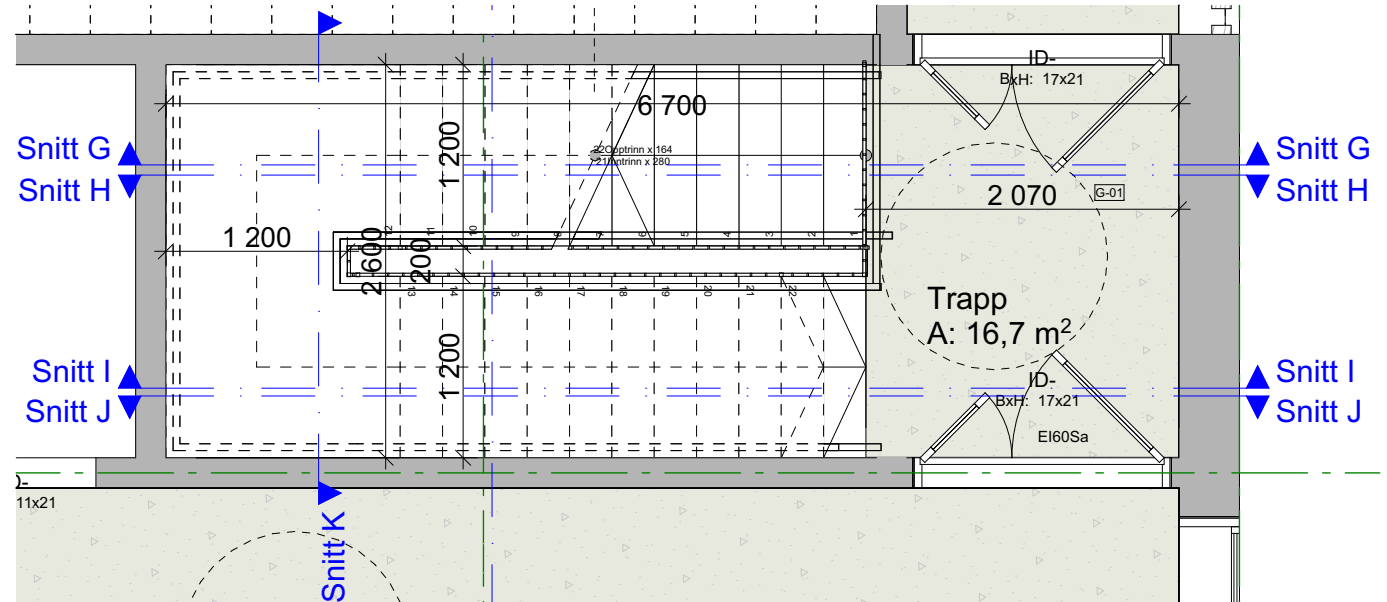


1:50 2. etasje

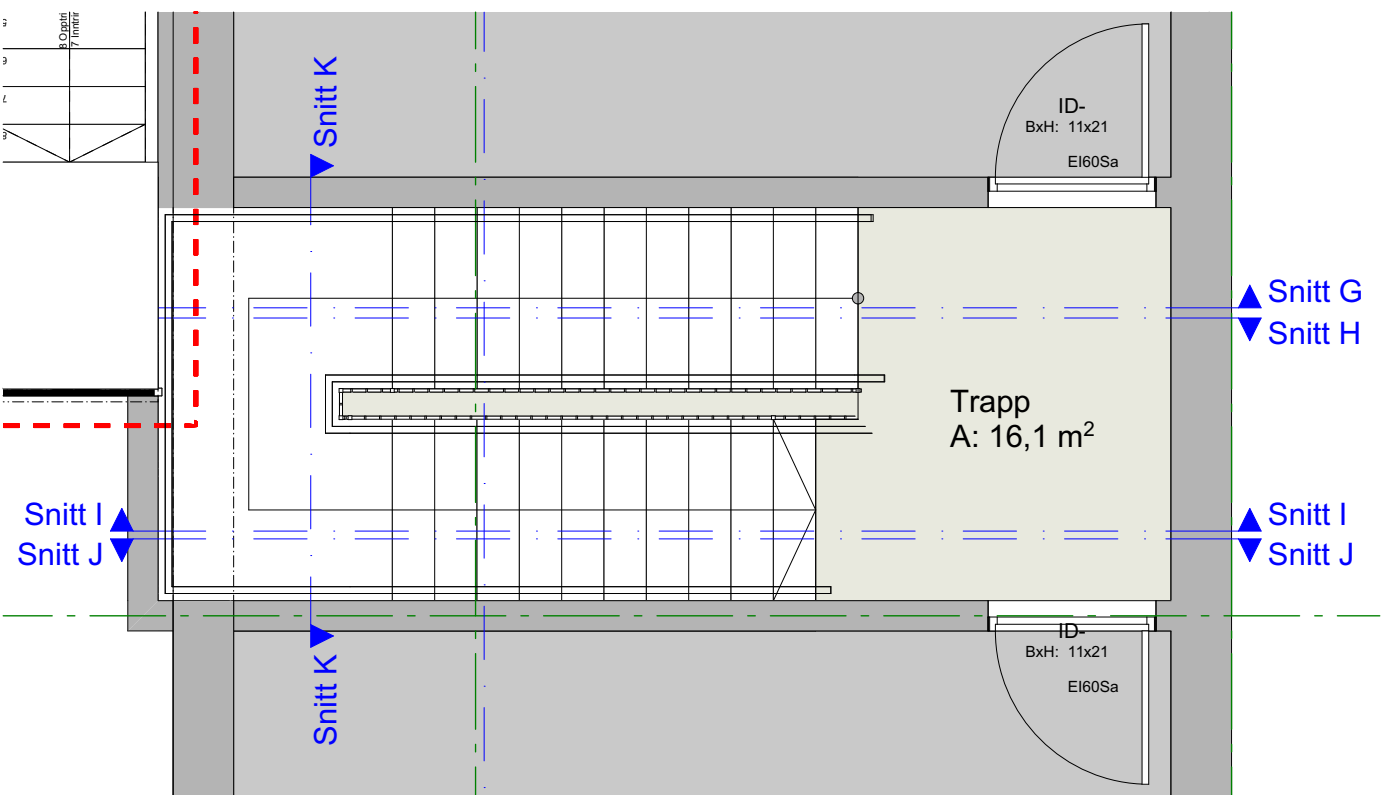


1:50 Teknisk

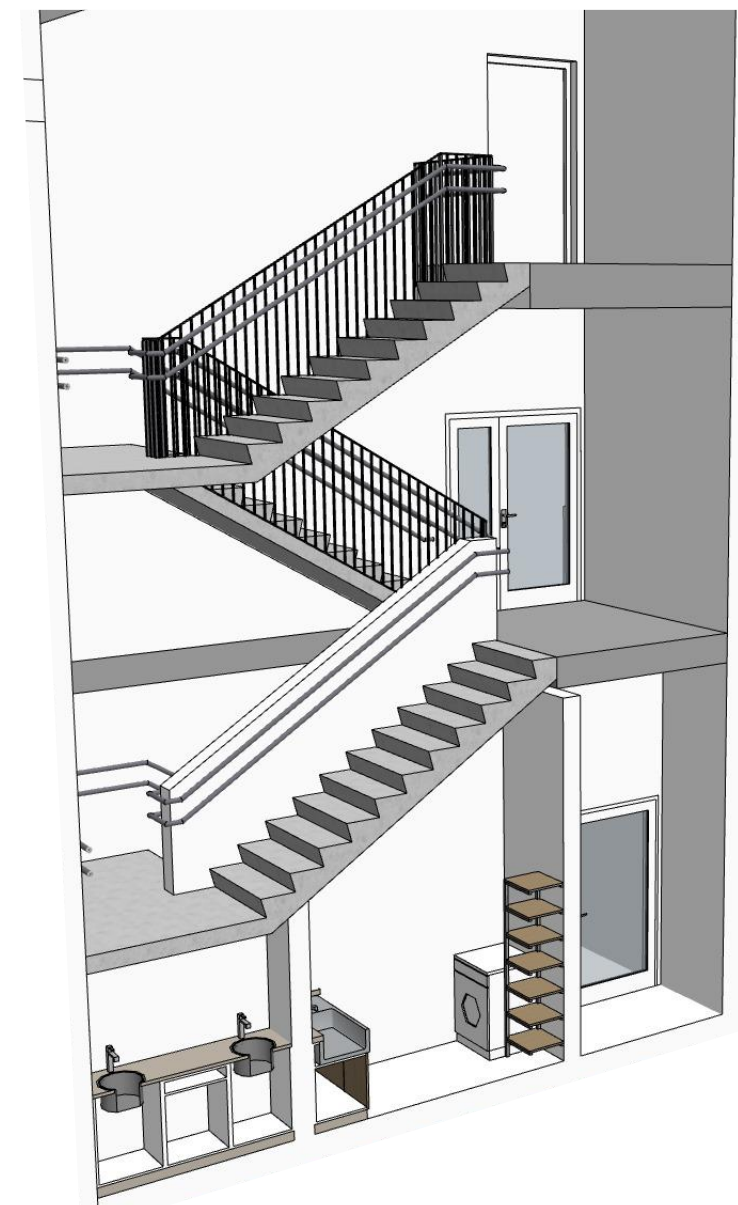


Perspektiv intern trapp

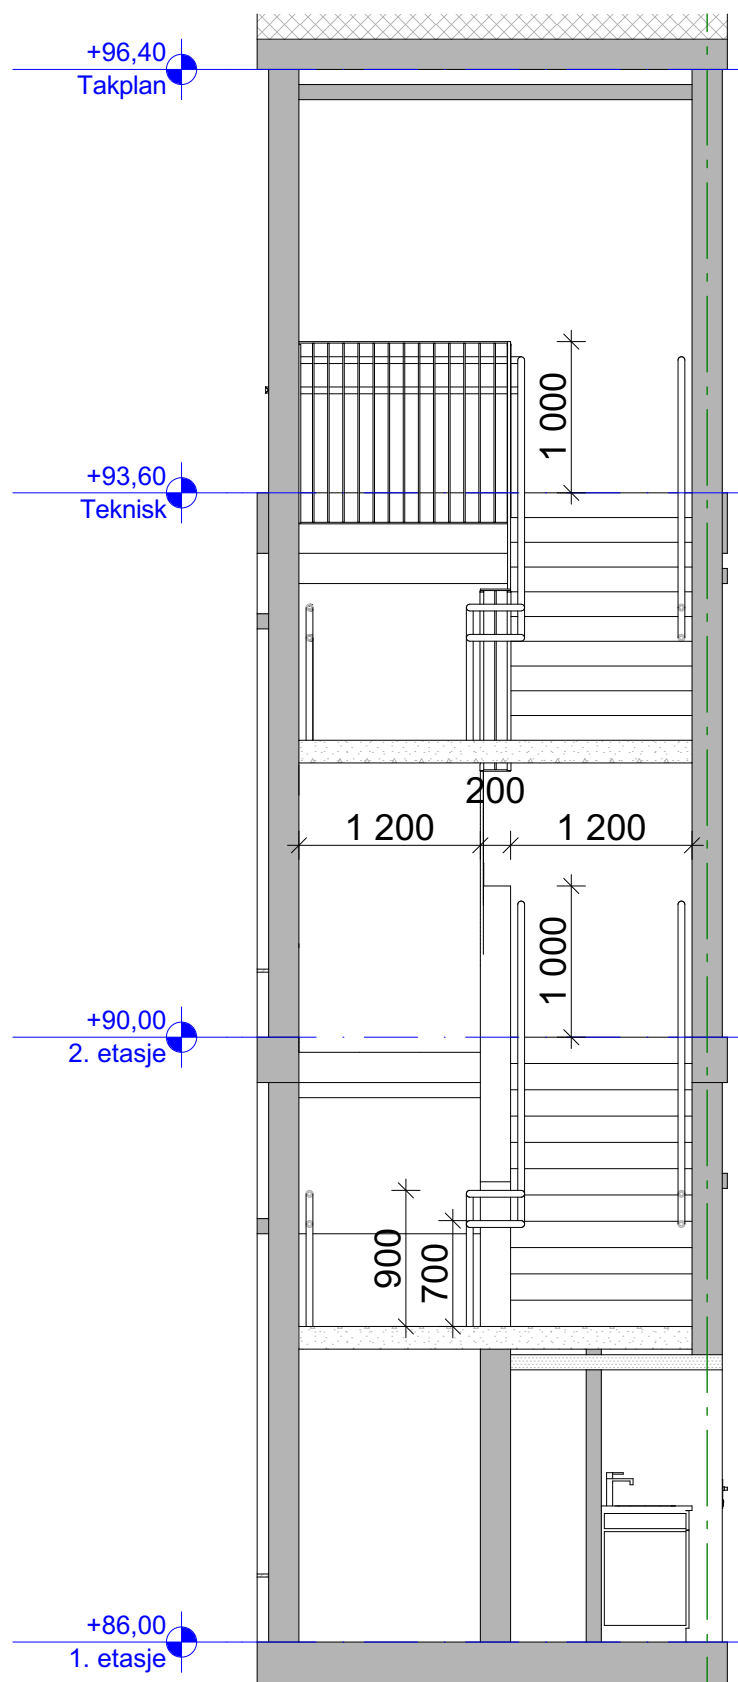


1:50 Snitt K

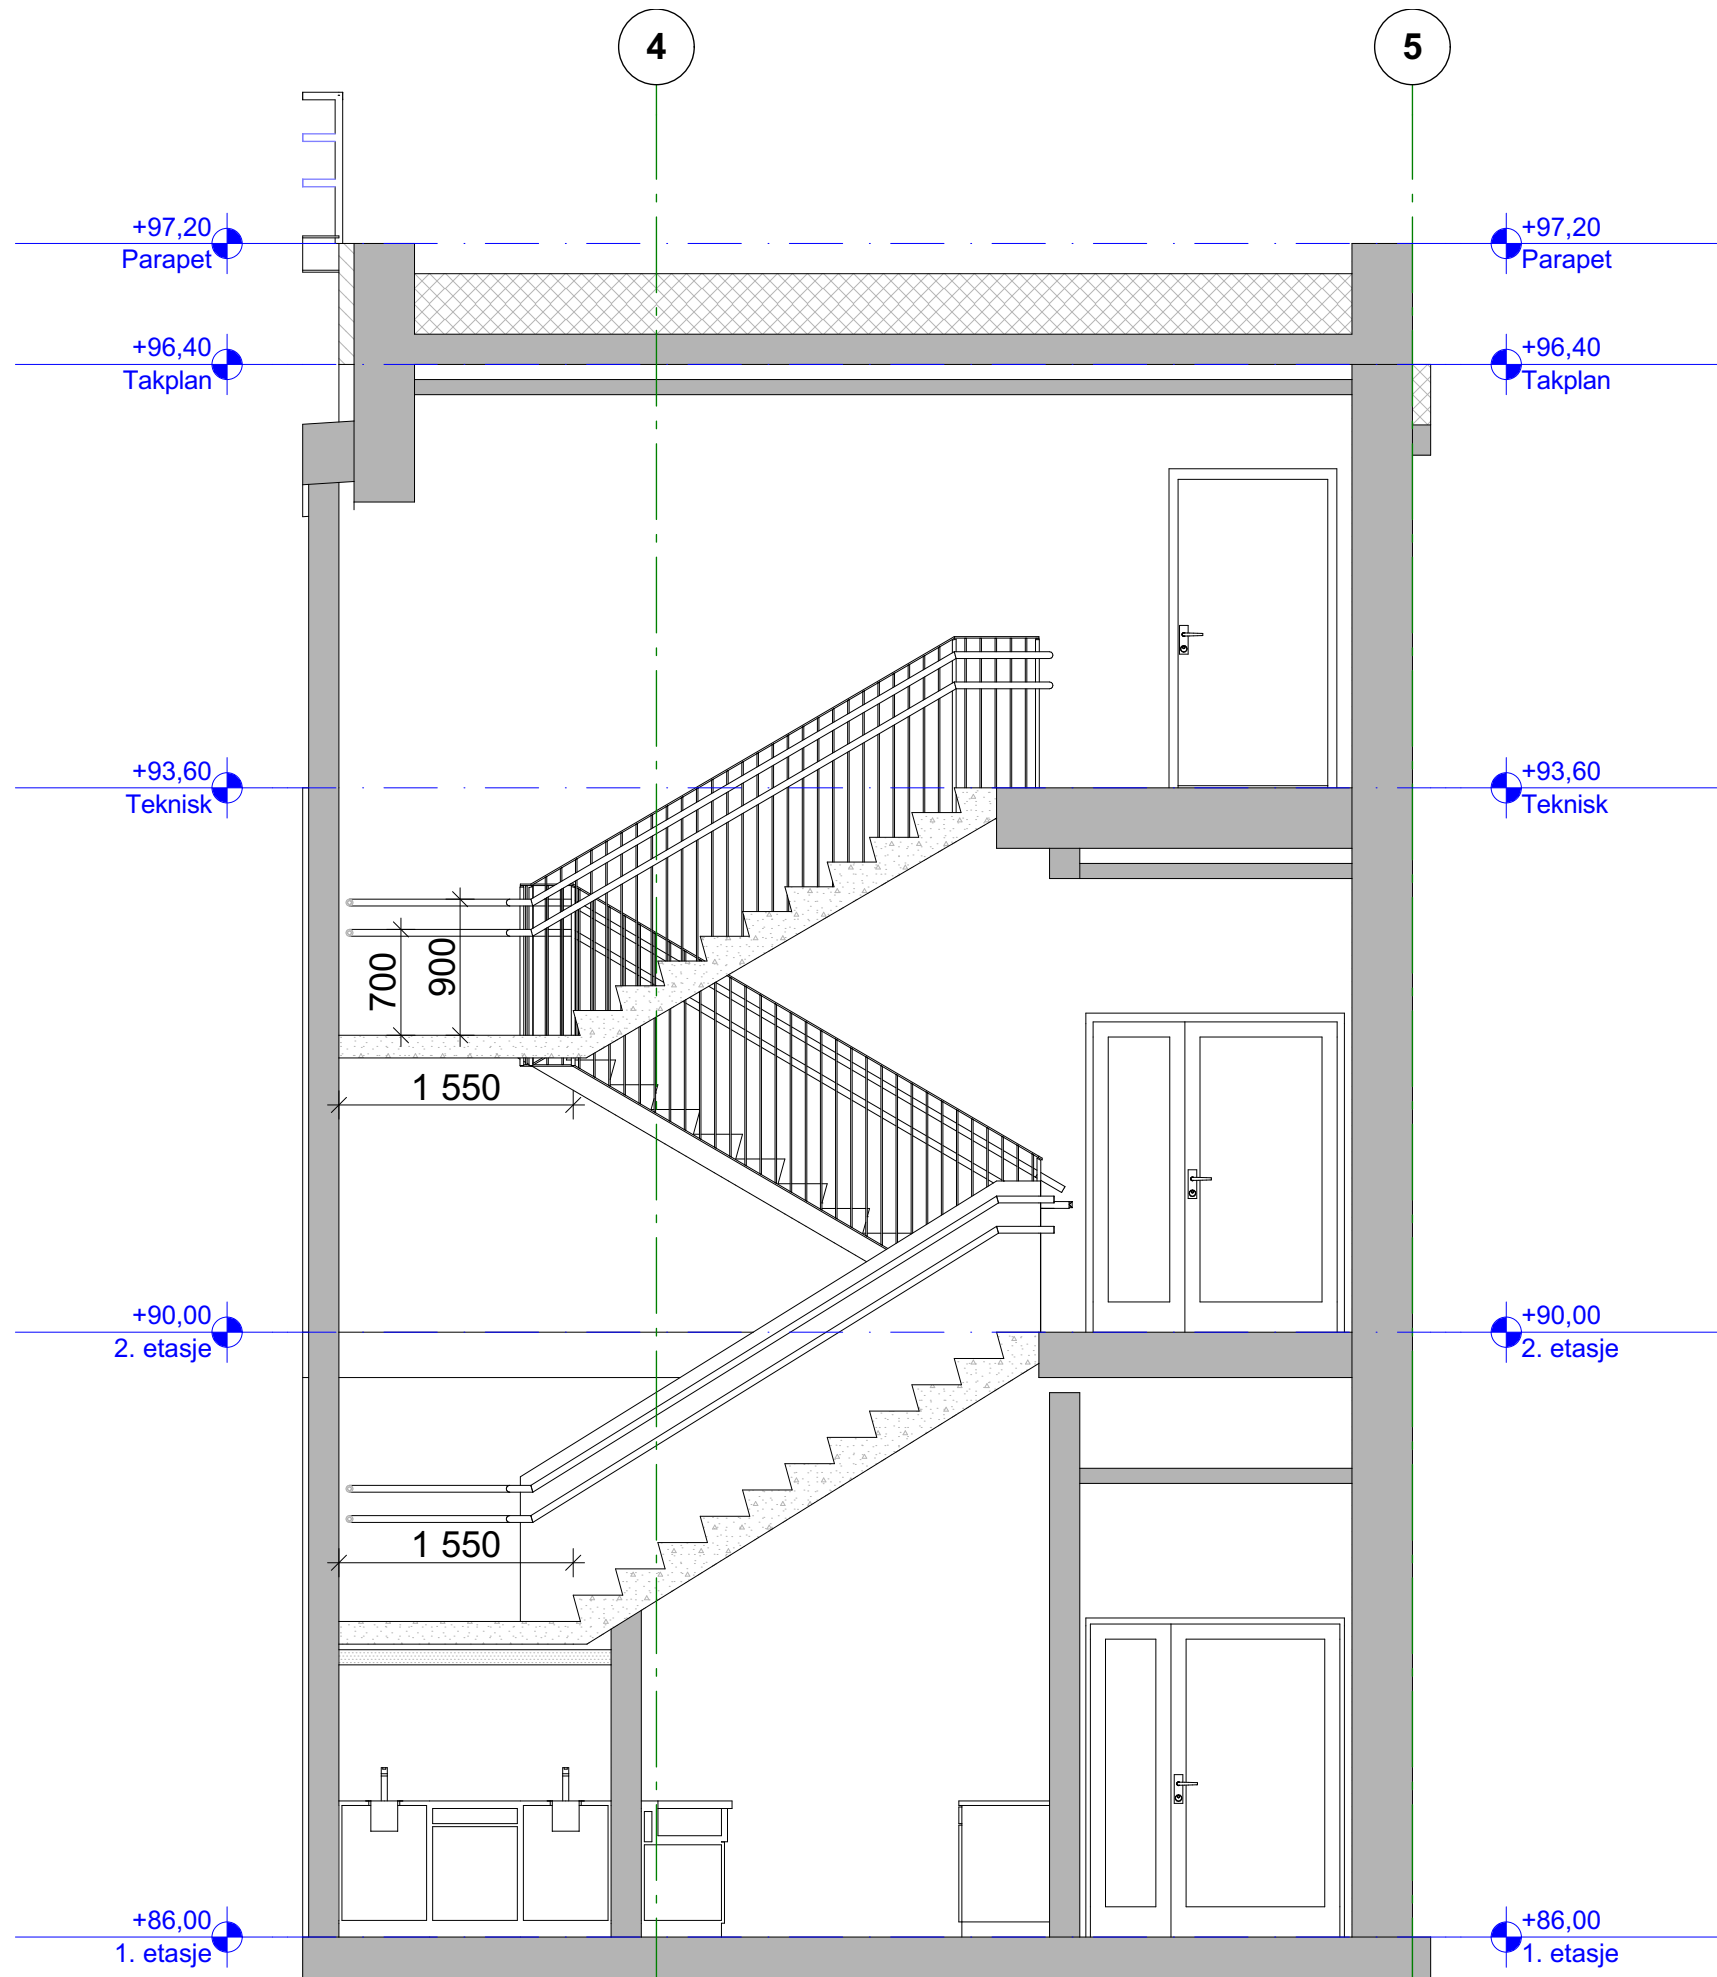


1:50 Snitt I

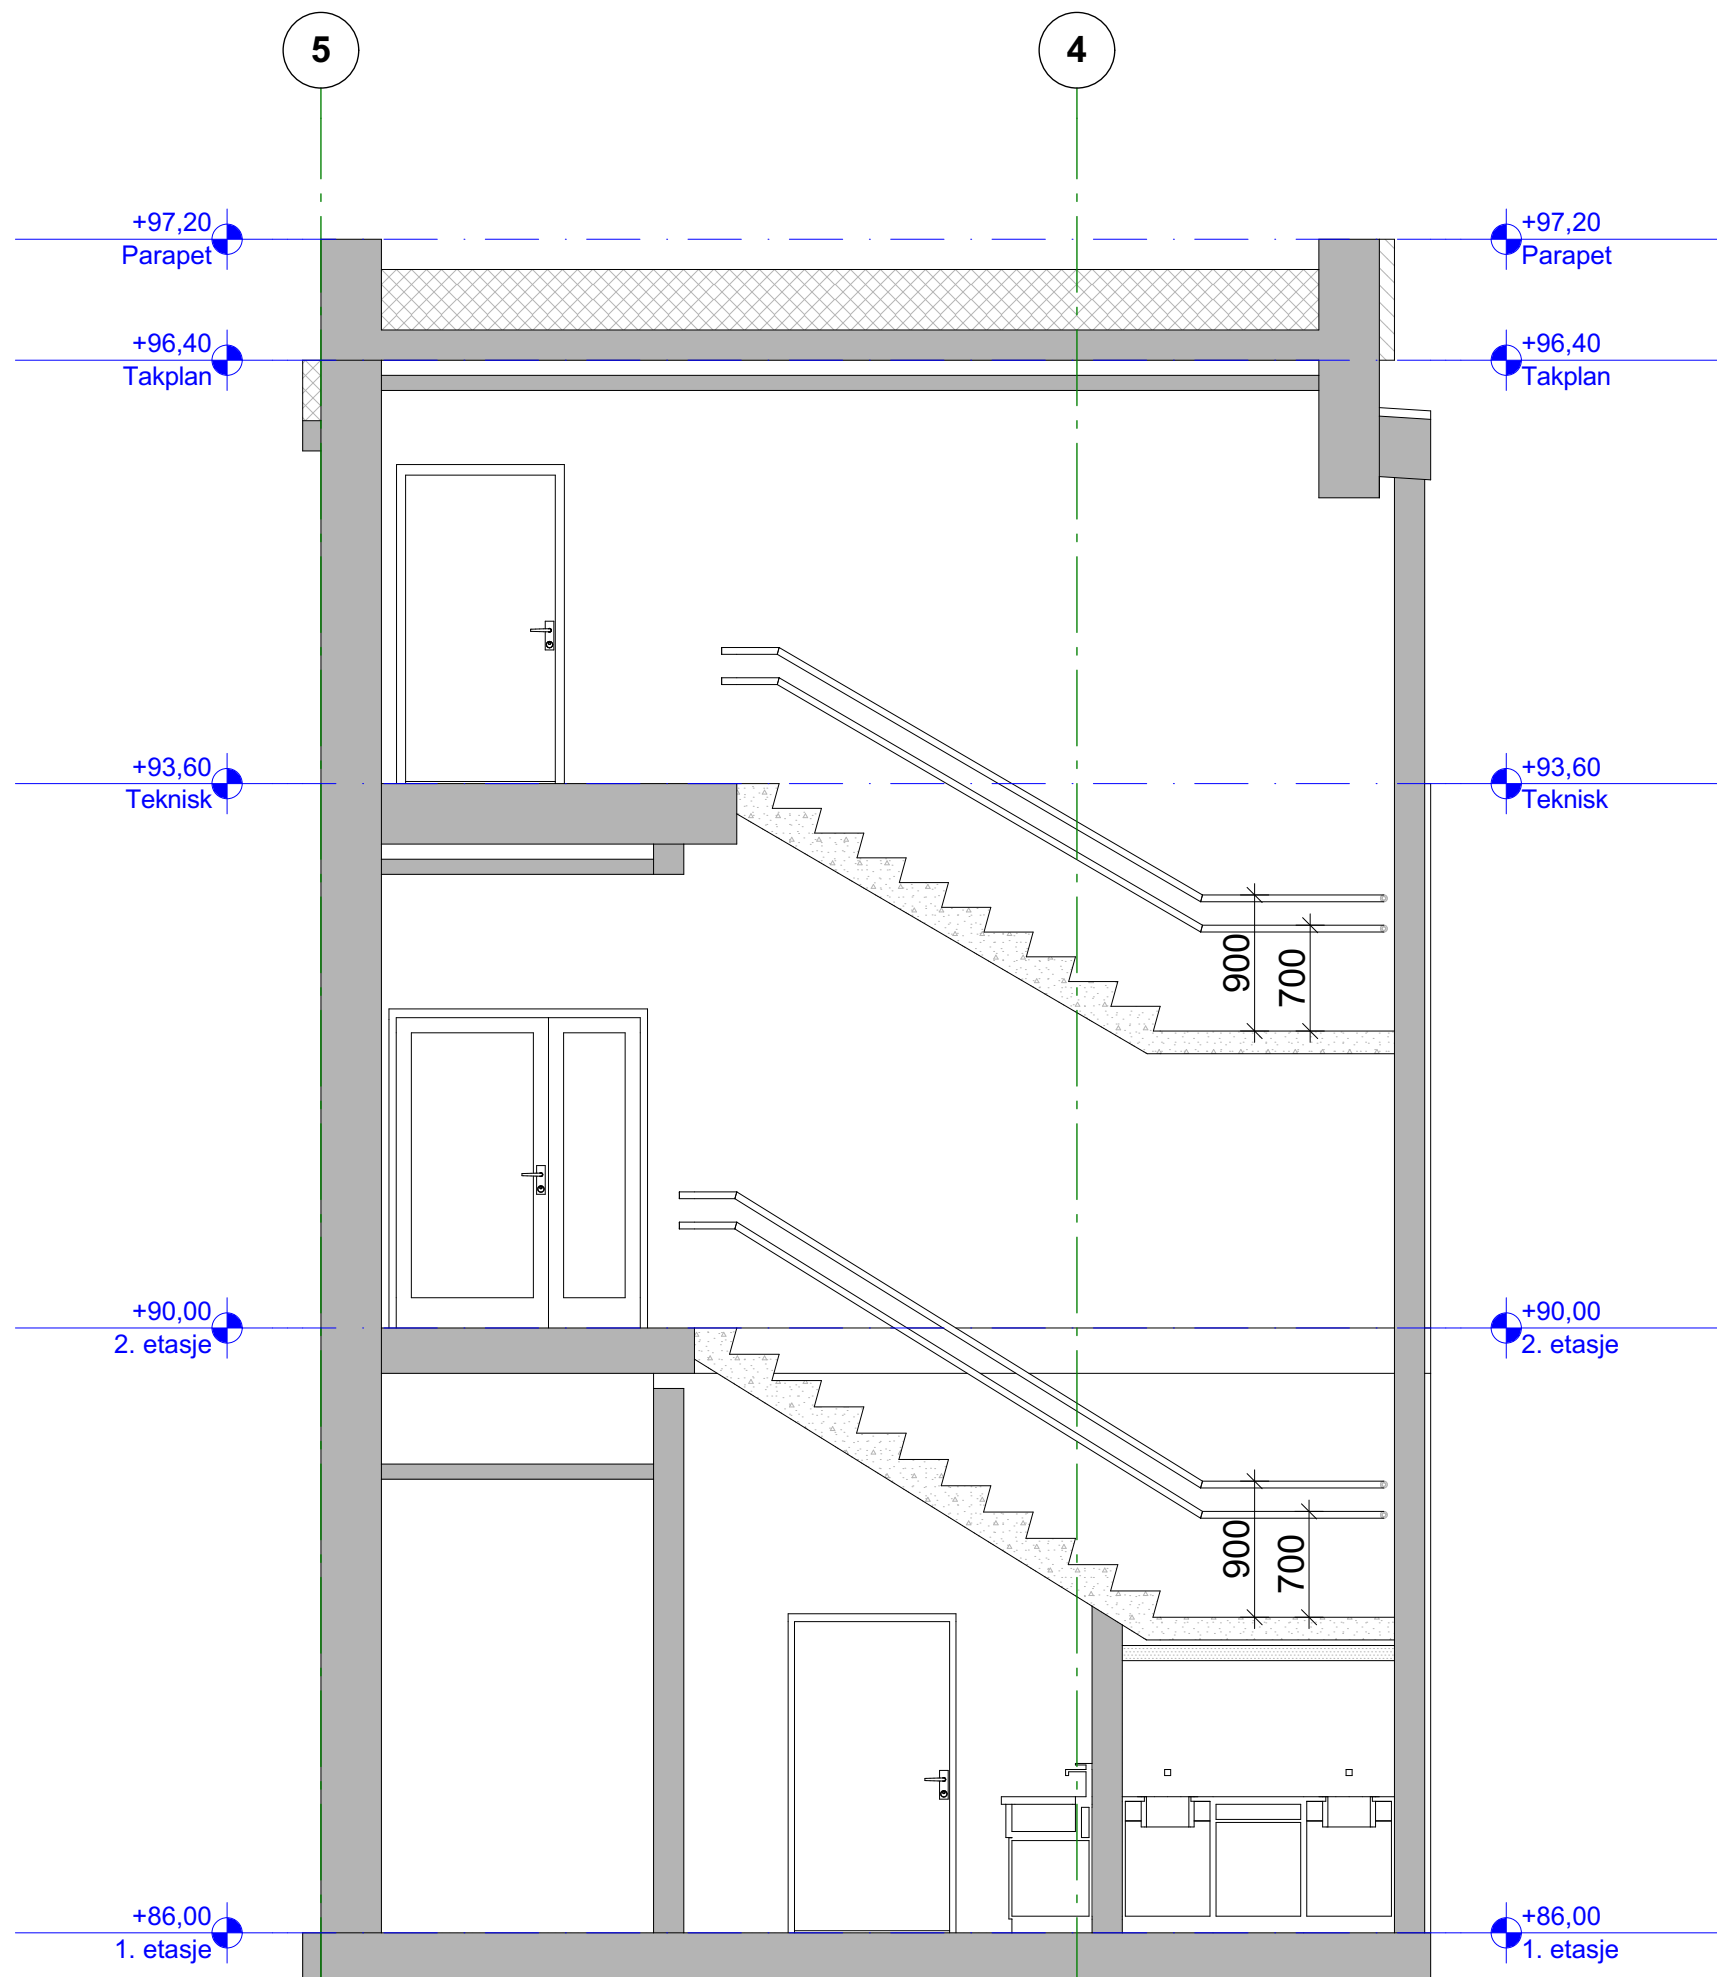

1:50 Snitt J

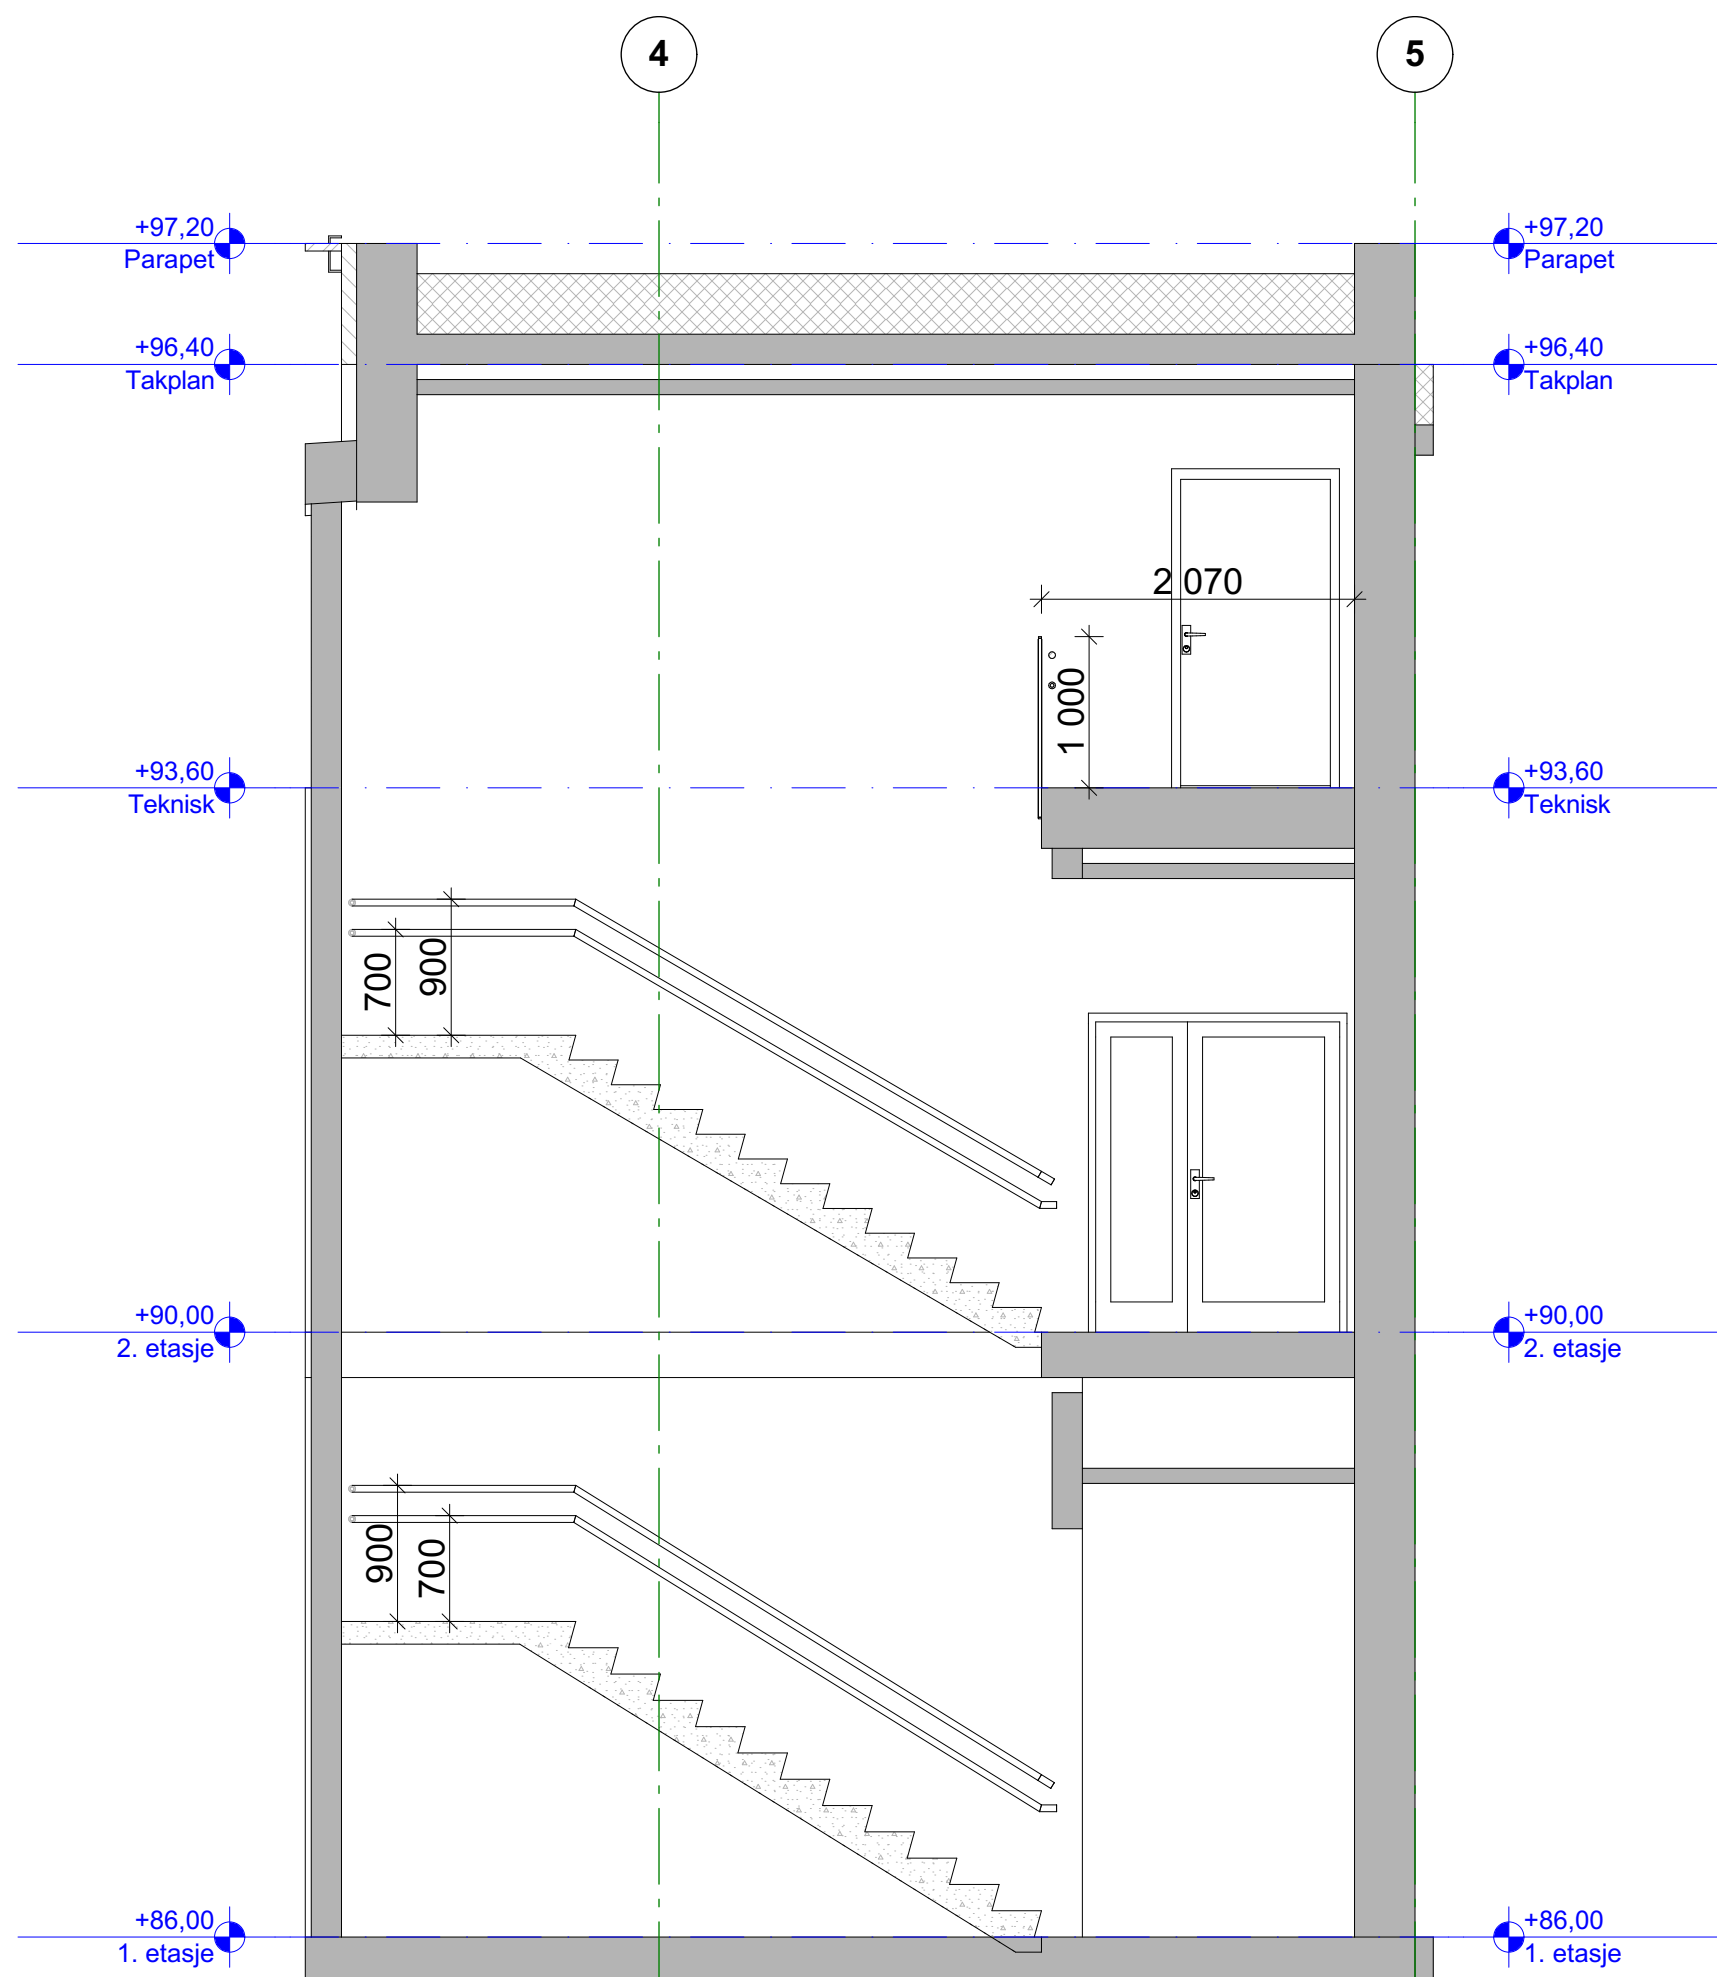

1:50 Snitt G

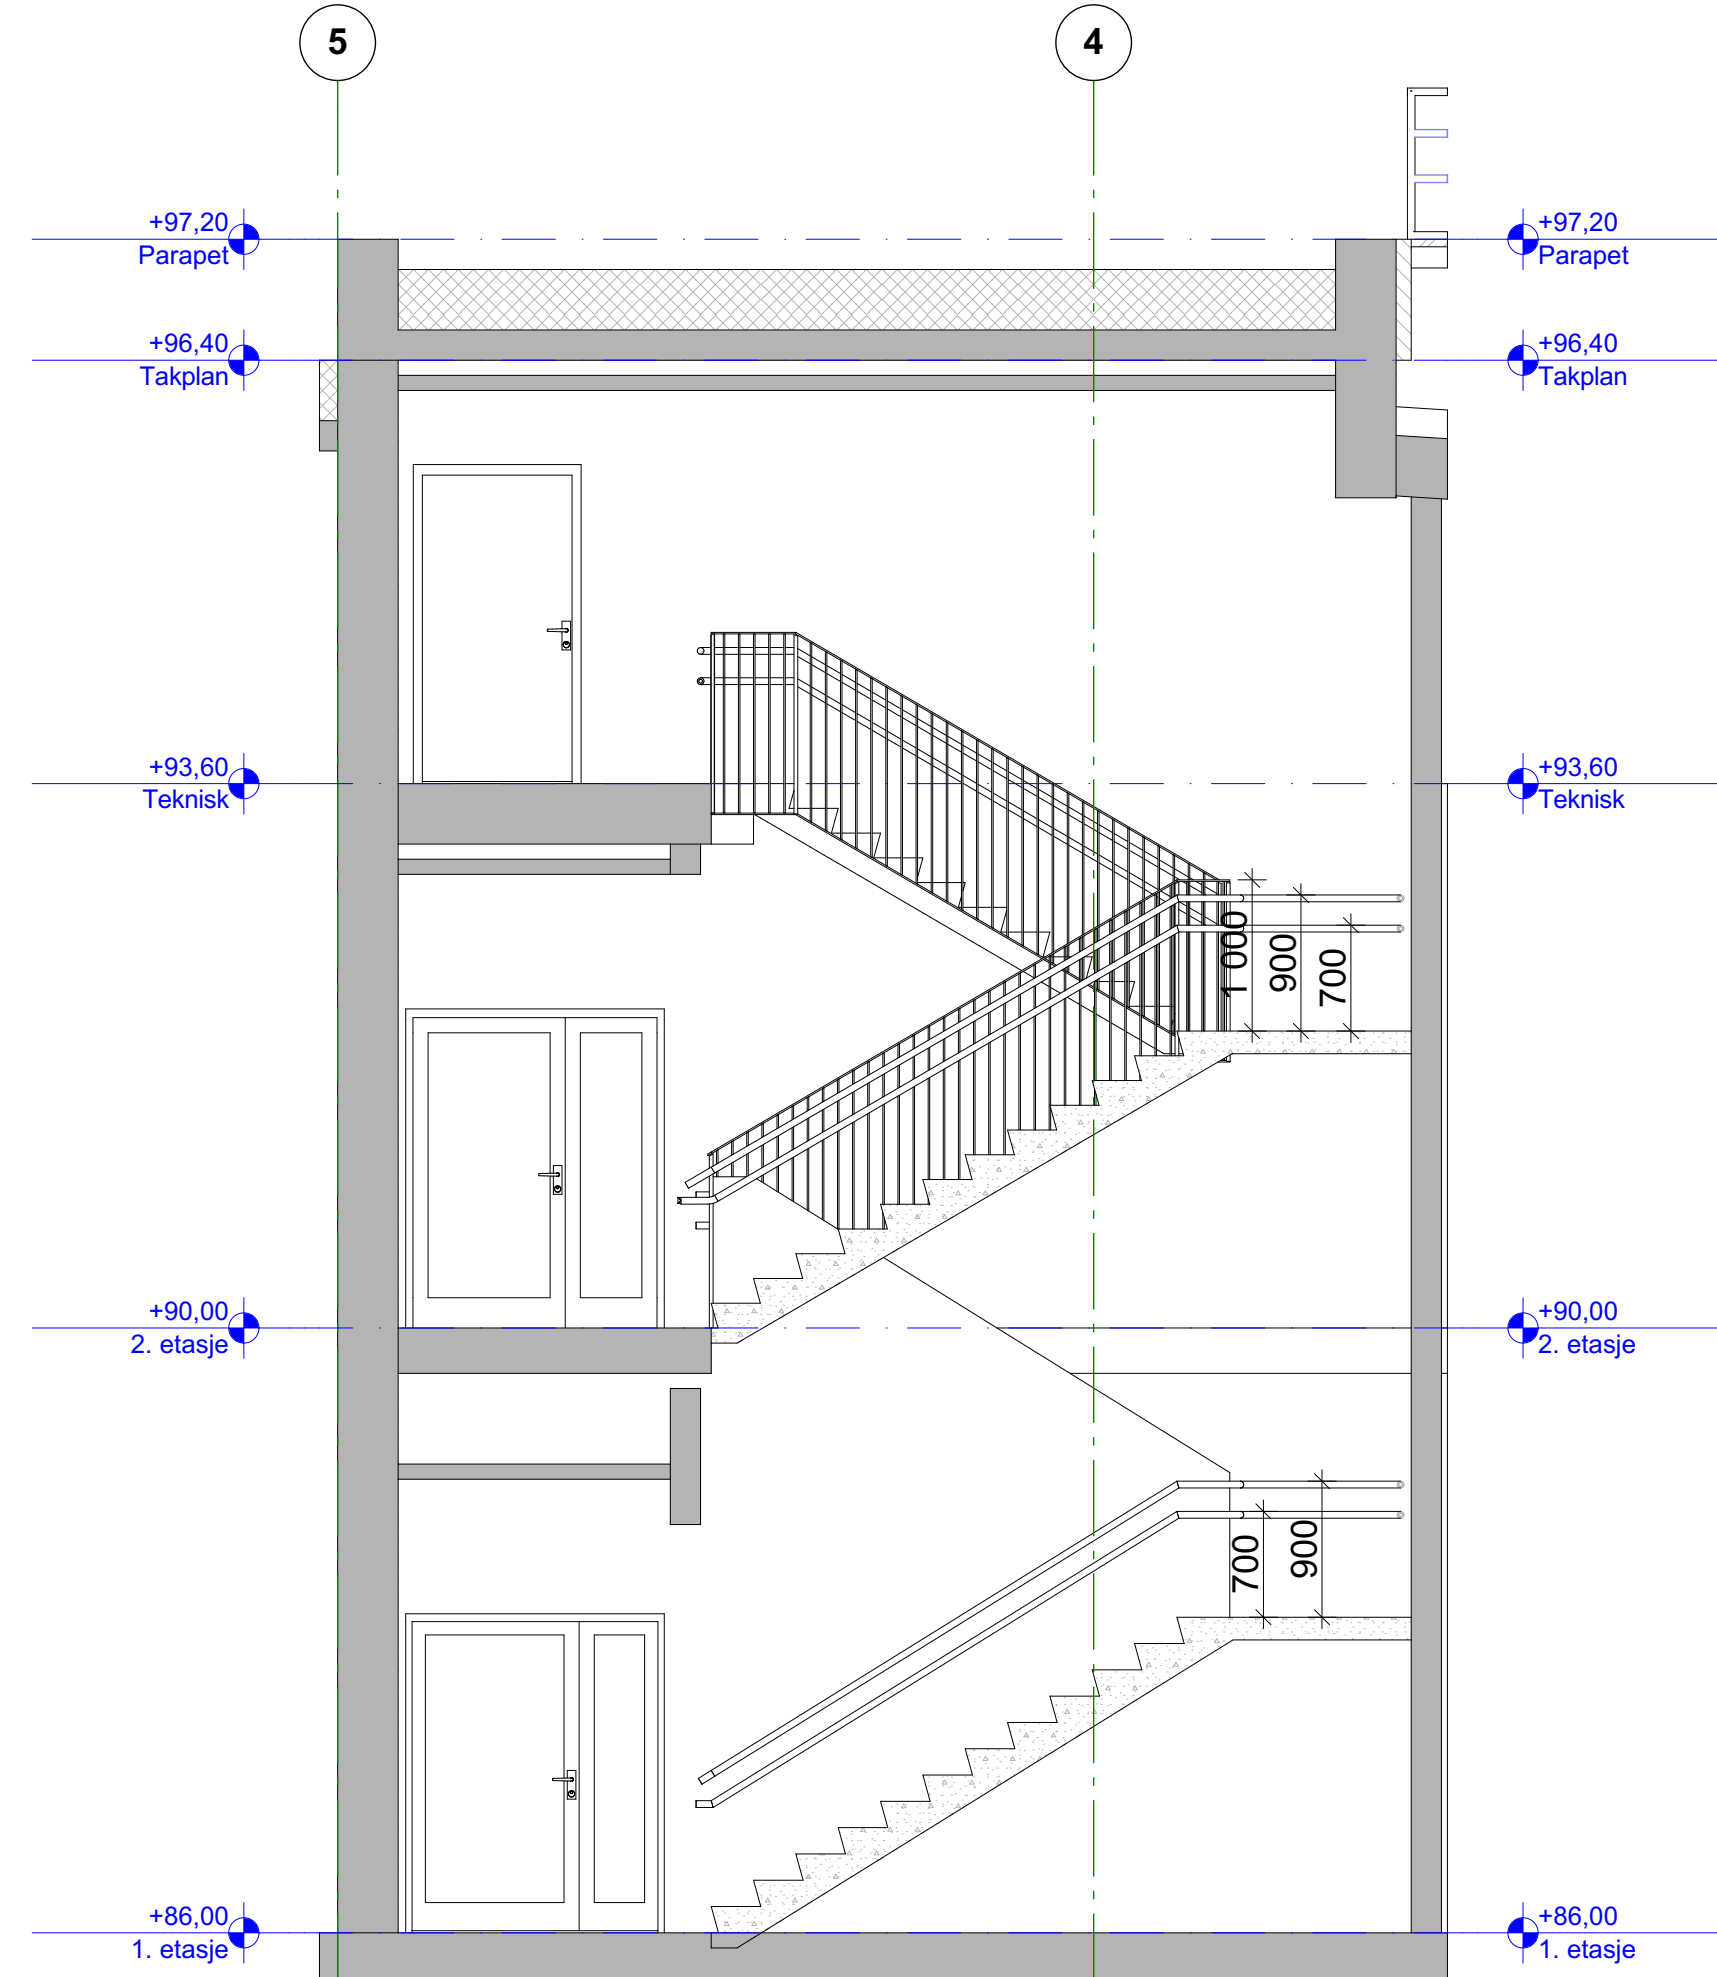

1:50 Snitt H

OBS
Trapper skal dimesjoneres og oppføres etter TEK17 og krav om universell utforming.
Håndløpere monteres i to høyder, 0,7 m og 0,9 m.
Alle trapper skal merkes med taktile farefelt, oppmerksomhetsfelt samt kontrast på trappeneser.

Tegningsnummer: **A E -- 202** Revisjon: **01**

ARK	Asplan Viak AS Simone Ghetti	93 82 49 23 simone.ghetti@asplanviak.no
RIB	Asplan Viak AS Bjørn Salberg	41 51 35 00 bjorn.salberg@asplanviak.no
RIV	Asplan Viak AS Lene Marit Hvidevold	48 14 81 65 lene.hvidevold@asplanviak.no
RIE	Asplan Viak AS Eric Lovass	92 03 78 22 eric.lovass@asplanviak.no

Anbudsgrunnlag

Prosjekt: Flerbrukshall Ostereidet Oppdragsgiver: Lindås Kommune Trapp intern			asplan viak		
Oppdragsleder: CVV Oppdragsnr.: 617674-01 Tegn. nr.: A E -- 202 Fag Type Etg. Løpnr.	Koordinatsystem: XXX Sone XX Høydedatum: YYY-YY	Målestokk: 1:50, 1:250 Arkformat: A1 Rev.: A-01			