



1:100 A

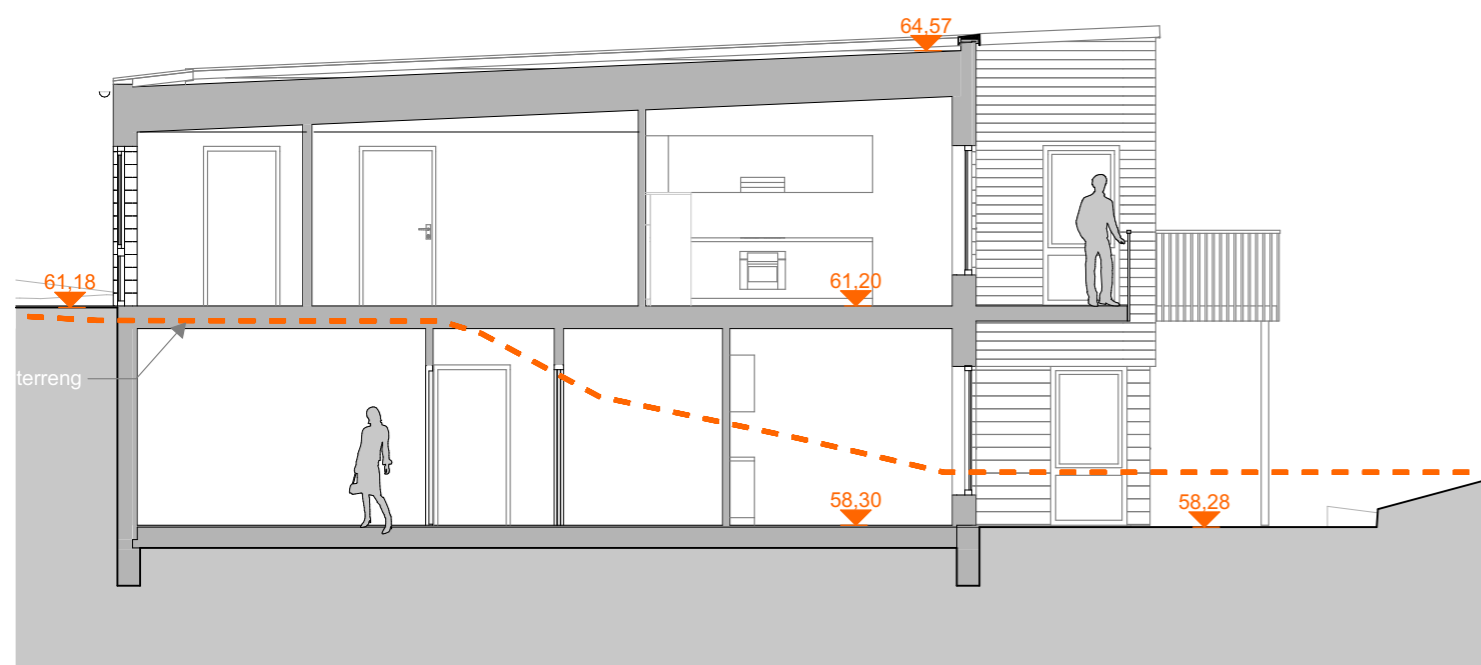

1:100 B

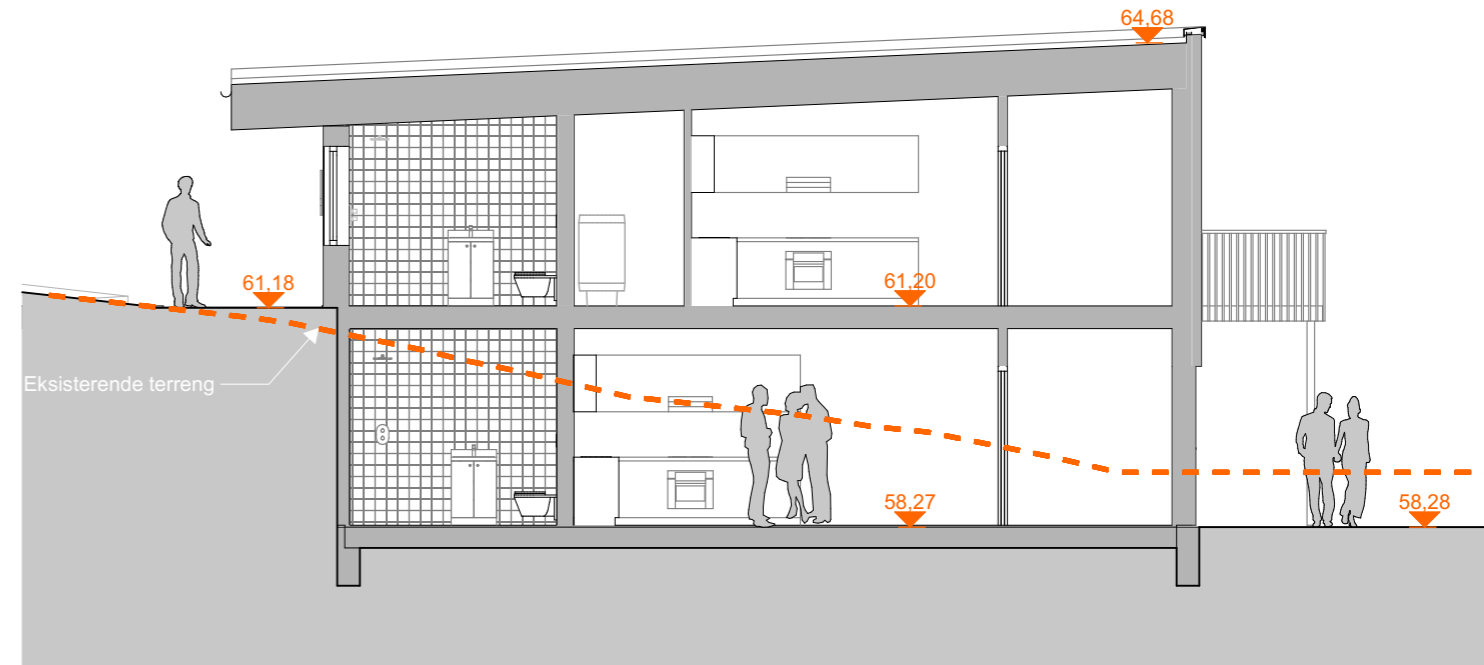

1:100 C



## Boliger Fonnebost

Fonnebostvegen, 5955 Lindås  
tiltakshaver: Hitland bygg as

NB! Tegninger/konseptet er TysseLand Arkitektur AS sin eiendom og tilhørende rettigheter ihht til åndsverkloven inntil noe annet er avtalt/kontraktstestet.

Fase:  
Rammesøknad

Type tegning:  
Snitt

Gnr/Bnr:  
108/624

Prosjektnr.:  
1901

Rev.nr.:

Tegningsnr.:  
A30-01

Dato revidert:

sign: kontroll:  
NN NN

Dato opprettet:  
07.01.2019

Målestokk:  
1:100 (A3)

TysseLand arkitektur as  
Strandgaten 19  
5013 Bergen

ragnhild@tyark.no  
tlf. 410 48 428

tyark