

Sanitærabonnement

<input checked="" type="checkbox"/> SØKNAD om nytt abonnement til offentlig vann-/avløpsanlegg <input type="checkbox"/> Som vedlegg til byggesøknad <input type="checkbox"/> Egen søknad/melding	<input type="checkbox"/> MELDING om reparasjon/ending/supplerende tiltak i bestående sanitæranlegg i boligeiendom og fritidsbebyggelse samt enkle installasjoner innenfor en bruksenhet eller branncelle
---	---

Søknaden / meldingen gjelder	
<input checked="" type="checkbox"/> Abonnement til offentlig vannforsyning	<input checked="" type="checkbox"/> Abonnement til offentlig avløp

Eiendom/byggested						
Gnr.	Bnr.	Festenr.	Seksjonsnr.	Bygningsnr.	Bolignr.	Kommune
137	772					LINDAS
Adresse					Postnr.	Poststed
Galteråsen					591	

Abonnementet / tilkoblingen omfatter:	
Bygningens art	
<input type="checkbox"/> Boligbygg	<input type="checkbox"/> Fritidsbolig
<input type="checkbox"/> Industribygg	<input type="checkbox"/> Forretnings-/kontorbygg
<input type="checkbox"/> Landbrukseiendom	
<input checked="" type="checkbox"/> Annen bygning, beskriv:	Kontor/Transport hall
Type installasjon / ledning	
<input checked="" type="checkbox"/> Vann utvendig	<input checked="" type="checkbox"/> Spillvann utvendig
<input checked="" type="checkbox"/> Vann innvendig	<input checked="" type="checkbox"/> Spillvann innvendig
<input type="checkbox"/> Annet, beskriv:	<input checked="" type="checkbox"/> Overvann utvendig
	<input type="checkbox"/> Overvann innvendig

Vannforsyning			
Antatt vannmengde l/s	Dim. 160mm	Materiale PE-	Trykklasse PN10
Utstyr som skal monteres			
<input type="checkbox"/> Reduksjonsventil	<input type="checkbox"/> Trykkforsterkningspumpe	<input type="checkbox"/> Sil/filteranlegg	<input type="checkbox"/> Sprinkleranlegg
<input checked="" type="checkbox"/> Vannmåler	<input type="checkbox"/> Vannmålerkonsoll	NB! Henviser til kommunens norm for vannmåler	
<input type="checkbox"/> Ikke vannmåler, oppgi bruksareal m ²			
<input type="checkbox"/> Tilbakestrømningssikring	Kategori: 1 <input type="checkbox"/>	2 <input type="checkbox"/>	3 <input type="checkbox"/>
	4 <input type="checkbox"/>	5 <input type="checkbox"/>	
Hvis annet utstyr, hva slags?	Oljeutskiller - 22 m ³ - Se vedlegg		
Vedlegg ved sprinkleranlegg: Ledningskart/skisse og hydraulisk beregning	<input type="checkbox"/> Ja	<input type="checkbox"/> Nei	
Ønsket vannmengde/trykk (maks):			

Avløp - spillvann			
Antatt spillvannmengde l/s	Dim. 160	Materiale PVC	Trykklasse

Avløp - overvann			
<input type="checkbox"/> Føres til terreng	Beskriv:		
<input checked="" type="checkbox"/> Føres til kommunalt nett	400mm OV.		
<input type="checkbox"/> Uten fordrøyning	Beskriv:	<input type="checkbox"/> Dokumentasjon/vedlegg	
<input type="checkbox"/> Med fordrøyning	Beskriv:	<input type="checkbox"/> Dokumentasjon/vedlegg	
Antatt overvannmengde l/s	Dim.	Materiale	Trykklasse

Avløp - fellesledning			
Antatt avløpsmengde l/s	Dim.	Materiale	Trykklasse

Avløpskomponenter			
Vannklosett	<input checked="" type="checkbox"/> Ja	<input type="checkbox"/> Nei	
Slamavskiller kobles ut	<input type="checkbox"/> Ja	<input type="checkbox"/> Nei	
Slamavskiller monteres	<input type="checkbox"/> Ja	<input type="checkbox"/> Nei	Hvis ja, volum i m ³
Minirensanlegg	<input type="checkbox"/> Ja	<input type="checkbox"/> Nei	Hvis ja, volum i m ³ Anleggstype:
Overvannskum	<input type="checkbox"/> Ja	<input type="checkbox"/> Nei	
Drenskum	<input type="checkbox"/> Ja	<input type="checkbox"/> Nei	
Stakekum	<input type="checkbox"/> Ja	<input type="checkbox"/> Nei	
Oljeutskiller	<input checked="" type="checkbox"/> Ja	<input type="checkbox"/> Nei	Hvis ja, volum i m ³ Eventuelt eget vedlegg <input type="checkbox"/>
Fettutskiller	<input type="checkbox"/> Ja	<input type="checkbox"/> Nei	Hvis ja, volum i m ³ Eventuelt eget vedlegg <input type="checkbox"/>
Pumpekum	<input type="checkbox"/> Ja	<input type="checkbox"/> Nei	Hvis ja, volum i m ³ Beskriv:
Tilbakeslagsventil	<input checked="" type="checkbox"/> Ja	<input type="checkbox"/> Nei	
Andre komponenter	<input type="checkbox"/> Ja	<input type="checkbox"/> Nei	Beskriv:

Tinglyste erklæringer - avtaler		
Berører vann-/avløpsledning andres eiendom?	Ja	Nei
Hvis ja, foreligger tinglyst rettighet?	Ja	Nei
Har eiendommen felles vann-/avløpsledning med andre eiendommer?	Ja	Nei
Hvis ja, foreligger tinglyst rettighet?	Ja	Nei

Vedlegg	
<input type="checkbox"/>	Situasjonsplan som viser stoppeventil, tilkoblingssted, stoppekranskilt, kummer mv. nøyaktig målsatt, herunder beskyttelse mot tilbakeslagsfare i hovedledning. Rørdimensjoner skal påføres, også for private fellesledninger.
<input type="checkbox"/>	Tinglyste erklæringer / avtaler
<input type="checkbox"/>	Sprinkleranlegg - ledningskart/skisse og hydraulisk beregning
<input checked="" type="checkbox"/>	Andre vedlegg, beskriv: - skisse/plan
<input type="checkbox"/>	Andre vedlegg, beskriv:

Erklæringer	
<p>Installasjonsarbeidene vil bli utført i henhold til gjeldende lover, forskrifter og reglementer, eventuelt med de lempninger som måtte bli gitt ved dispensasjon. Som eier av anlegg/eiendom (tiltakshaver) forplikter jeg meg til å overholde de til enhver tid gjeldende sanitær- og avgiftsbestemmelser. Jeg er videre inneforstått med at det må søkes bygningsmyndigheten om installasjonstillatelse for angjeldende sanitæranlegg i henhold til plan og bygningslovens bestemmelser.</p>	

Tiltakshaver/Eier			
Tiltakshaver - navn Nortrans Hs / Bjørke Sande			Org.nr.
Adresse Kvassnesvegen 33		Postnr. 5914	Poststed Isdalstø
E-postadresse		Telefon	Mobil
Dato	Signatur		Kontaktperson (skrevet med blokkbokstaver)

Ansvarlig foretak			
Foretakets navn SKARSVÅG RØR OG INTERIØR AS			Org.nr. 979679149
Adresse Melanchovegen 15		Postnr. 5919	Poststed FRETCHAU
E-postadresse post@skarsvag-ror.no		Telefon	Mobil
Dato 26/8-19	Signatur Merete Skarsvåg		Kontaktperson (skrevet med blokkbokstaver) MERETE N. SKARSVÅG

Kommunens saksnr.

Prosjektnr.
3177

Samsvarserklæring

etter plan- og bygningsloven (pbl) § 23-1, SAK10 kapittel 12
Samsvarserklæringen skal sendes til *ansvarlig søker*.

Erklæringen gjelder							
Eiendom/ byggsted	Gnr.	Bnr.	Festenr.	Seksjonsnr.	Bygningsnr.	Bolignr.	Kommune
	137	772					LINDÅS
	Adresse			Postnr.	Poststed		
	GALTERÅSEN			5914	ISDALSTØ		

Foretak	
Foretakets navn SKARSVÅG RØR OG INTERIØR AS	Organisasjonsnr. 979679149

Ansvarsrett erklært dato		Arbeidet innen ansvars- området er avsluttet	<input type="checkbox"/> Ja	<input type="checkbox"/> Nei
-----------------------------	--	---	-----------------------------	------------------------------

Ansvarsområde	
Hentet fra erklæring om ansvarsrett	Funksjon (PRO, UTF) PRO
	Beskrivelse av ansvarsområde PRO SANTÆRANLEGG TILT. KL. 1 - UTF. TILTKL. 1

Ansvarlig for prosjektering:			
Det er ikke avdekket gjenstående arbeider innenfor ansvarsområdet som er til hinder for å gi:			
<input type="checkbox"/> Rammetillatelse	<input checked="" type="checkbox"/> Igangsettingstillatelse/ ett-trinns tillatelse	<input type="checkbox"/> Midlertidig brukstillatelse	<input type="checkbox"/> Ferdigattest

Ansvarlig for utførelse:	
<input type="checkbox"/> Midlertidig brukstillatelse – Gjenstående arbeider for ansvarsområdet innenfor denne delen av tiltaket frem mot ferdigattest	Angi gjenstående arbeider av mindre vesentlig betydning, innenfor ansvarsområdet og den delen av tiltaket det søkes midlertidig brukstillatelse for
<input type="checkbox"/> Angi resterende deler av tiltaket hvor det her ikke søkes om midlertidig brukstillatelse	

Sikkerhetsnivå og arbeider som vil bli utført innen 14 dager (Gjelder midlertidig brukstillatelse)			
Gjenstår det arbeid innenfor ansvarsområdet, for at tiltaket skal være sikkert å ta i bruk?		<input type="checkbox"/> Ja	<input type="checkbox"/> Nei
For å oppnå tilstrekkelig sikkerhetsnivå, vil følgende arbeider bli utført innen:		Dato	Hvis ja, fyll ut informasjonen nedenfor
Type arbeider			

Ferdigattest	
<input type="checkbox"/> Ferdigattest – Det er ikke avdekket feil eller mangler som hindrer ferdigattest	

Bekreftelser	
Vi bekrefter at kvalitetssikring er utført og dokumentert i henhold til erklæring om ansvarsrett og foretakets kvalitetssikring.	
<input checked="" type="checkbox"/>	Vi bekrefter at prosjektering er i samsvar med ytelser i TEK17 og preaksepterte ytelser (VTEK) eller ved analyse som viser at forskriftens (TEK17) funksjonkrav er oppfylt
<input type="checkbox"/>	Vi bekrefter at utførelse er i samsvar med produksjonsunderlag.

Erklæring og underskrift		
Foretaket er kjent med reglene om straff og sanksjoner i plan- og bygningsloven kap 32, og at det kan medføre reaksjoner dersom det er gitt uriktige opplysninger.		
Dato	Foretakets underskrift	Gjentas med blokkbokstaver
26.08.2019	<i>Merete N. Skarsvåg</i>	MERETE N. SKARSVÅG

Kommunens saksnr.	Vedlegg nr.	Side
	G-	1 av 1



Erklæring om ansvarsrett

etter plan- og bygningsloven (pbl) § 23-3

Erklæringen skal sendes til *ansvarlig søker*.

Alternativt kan erklæringen sendes direkte til kommunen, men da må ansvarlig søker få tilsendt en kopi.

Erklæringen gjelder						
Eiendom/ byggested	Gnr.	Bnr.	Festenr.	Seksjonsnr.	Bygningsnr.	Bolignr.
	137	772				
	Adresse			Postnr.	Poststed	
	GALTERÅSEN			5914	ISDALSTØ	
	Kommune					
	LINDÅS					

Foretak			
Foretakets navn			Organisasjonsnr.
SKARSVÅG RØR OG INTERIØR AS			979679149
Adresse		Postnr.	Poststed
Melandsvegen 15		5918	FREKHAUG
Kontaktperson		Telefon	Mobiltelefon
		56170710	90835461
E-post			
post@skarsvag-ror.no			
Foreligger sentral godkjenning ? <input checked="" type="checkbox"/> Ja <input type="checkbox"/> Nei			
Hvis ja, dekkes ansvarsområdene av sentral godkjenning? <input checked="" type="checkbox"/> Helt <input type="checkbox"/> Delvis <input type="checkbox"/> Nei			

Ansvarsområde						
Funksjon (SØK, PRO, UTF, kontroll)	Beskriv arbeidet foretaket skal ha ansvar for	Tiltaks- klasse	Våre samsvarserklæringer/kontrollerklæringer vil foreligge ved: (sett X)			
			Søknad om ramme- tillatelse	Søknad om igangsettings- tillatelse/ ett-trinns søknad	Søknad om midlertidig brukstillatelse	Søknad om ferdigattest
PRO	RØRINSTALLASJON	1		X		
UTF	RØRINSTALLASJON	1				X


Erklæring og underskrift	
Foretaket er kjent med reglene om straff og sanksjoner i pbl kap 32 og at det kan medføre reaksjoner dersom det gis uniktige opplysninger. Foretaket forplikter seg til å stille med nødvendig kompetanse i tiltaket jf. SAK10 kap. 10 og 11	
<input checked="" type="checkbox"/> Ansvarlig prosjekterende erklærer at prosjekteringen skal være planlagt, gjennomført og kvalitetssikret i henhold til pbl jf. SAK10 §12-3	
<input checked="" type="checkbox"/> Ansvarlig utførende erklærer at arbeidet ikke skal starte før det foreligger kvalitetssikret produksjonsunderlag for respektive del av utførelsen jf SAK10 § 12-4	
<input checked="" type="checkbox"/> Ansvarlig kontrollerende erklærer uavhengighet, jf. SAK10 § 14-1, og vil redegjøre for endringer som kan påvirke uavhengigheten jf. SAK10 §12-5	
Dato	Underskrift
26.08.2019	
Gjentas med blokkbokstaver	
MERETE N. SKARSVÅG	



SKARSVÅG
Rør og Interiør as
 TF. 56 17 07 10 - www.skarsvag-ror.no
 Melandsvegen 15, 5918 Frekhaug

Handwritten notes:
 PE-100 SDR-11 50 mm
 PE 100 SDR 11 - 160 mm
 PVC 160 - Avløp

	HELGEBEN TEKNISKE BYGG AS 5281 Valestrandfosse T: 56 19 34 00	Oppdragsbygger Nortrans AS	Lindås kommune Galleråsen	Prosjekt nr. 3006	Prosjekt Galleråsen
	Bruksområde: Forslag	Tegning Situasjonsplan	Målestokk 1 : 1000 / A3	Tegning Situasjonsplan	Tegn. / Kontr. MKT / RL

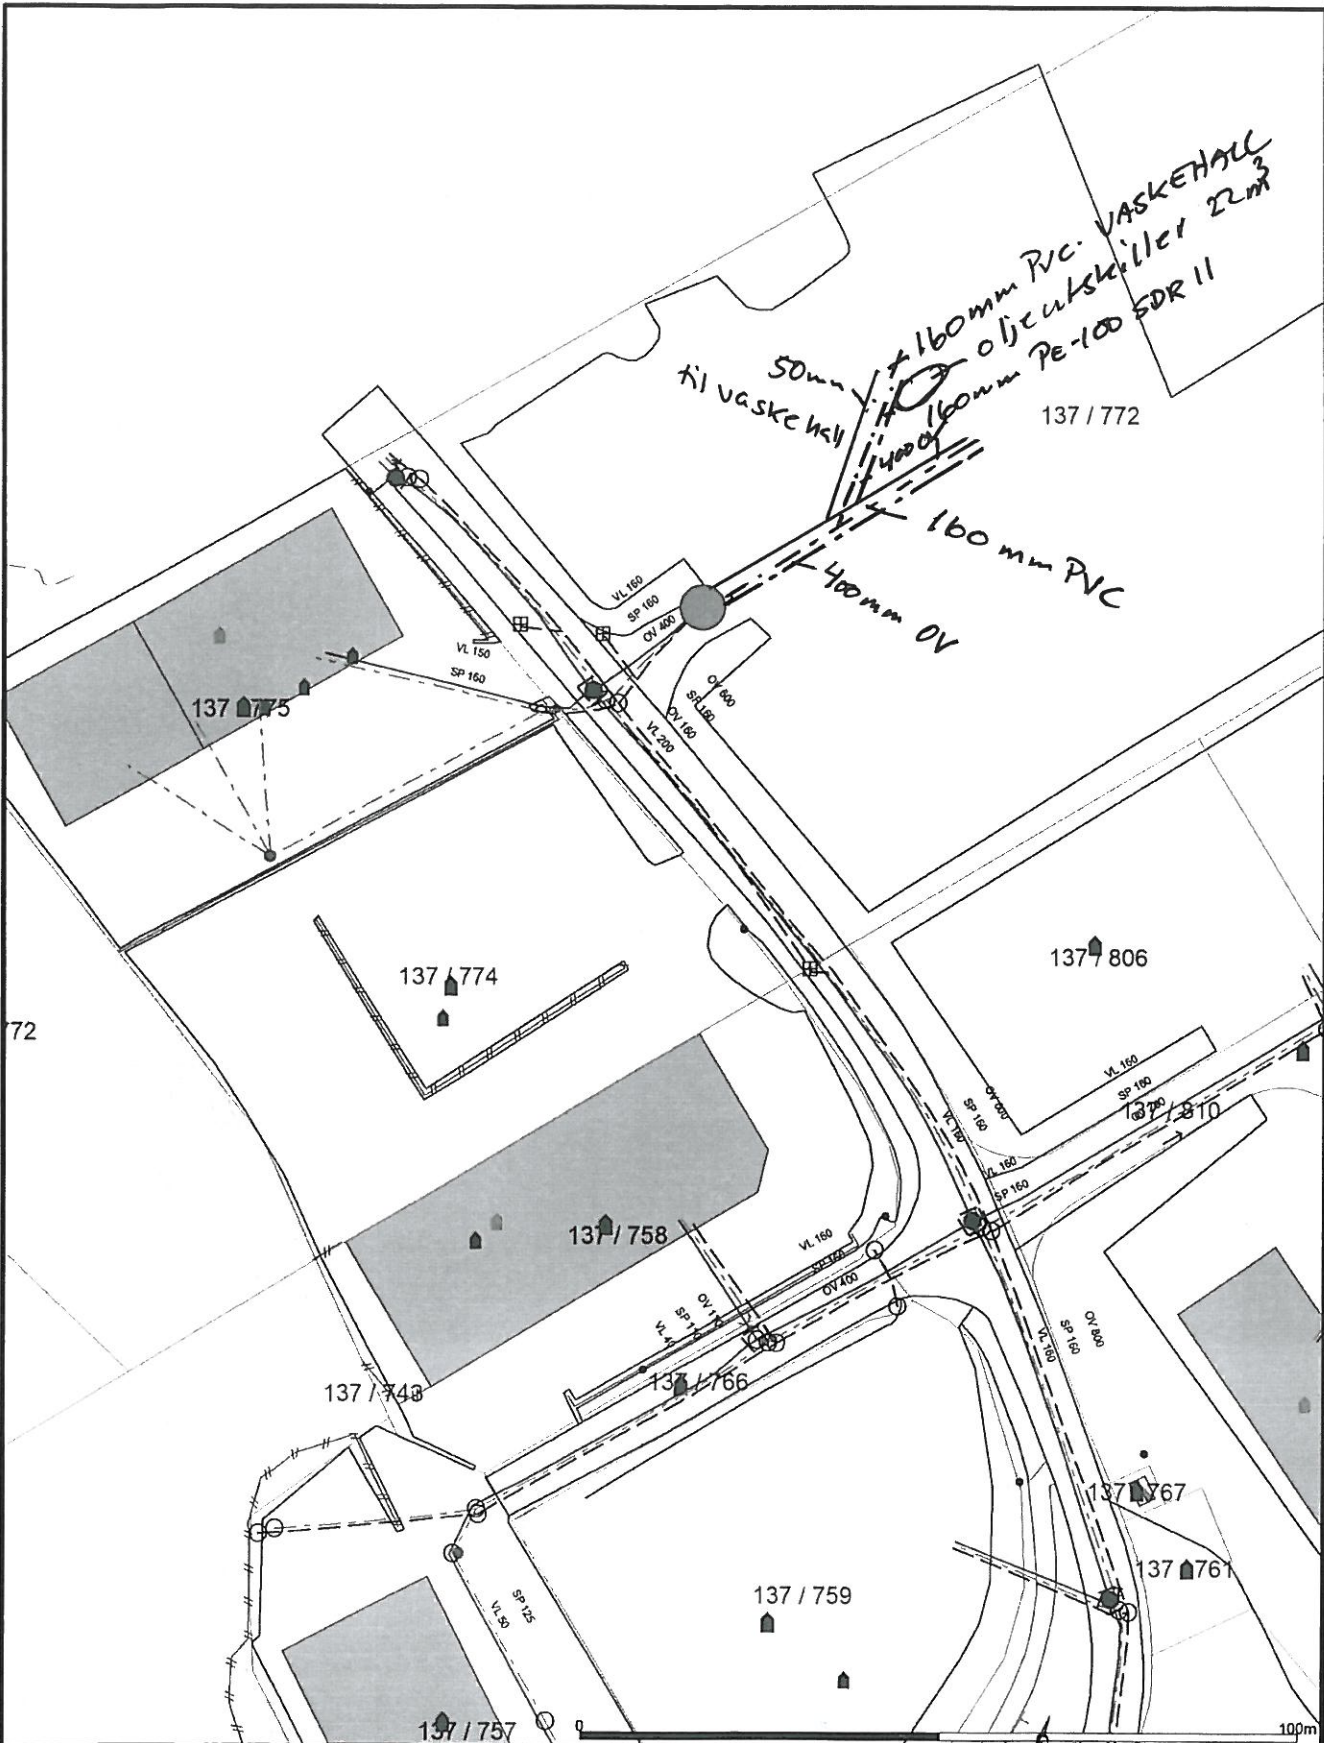

— Måte Grenser
 - - - Registrerte Grenser
 - - - Udefinert grenser
 - - - Terrengmåte grense
 ○ Konstruert grensepunkt
 □ Bolig
 □ Bustad m/leilighet
 □ Våningshus
 □ Større bustader
 □ Hytte/erierhus
 □ Garasje/uthus
 □ Industrilager
 □ Andre bygg

Beløp og høyder må opplates som orienterende.
 Koordinatsystem: UTM(EUREF89) - SONE 32 (EPSG:32632)
 Høydesystem: (EPSG:)

Powel AS

Dato: 2019.08.26
 Sign.: libe

SKARSVAG
Rør og Interiør as
 Tlf. 56 17 07 10 - www.skarsvag-ror.no
 Melandsveien 15, 5918 Frekhaug
 Oppdragsgiver:

Adresse:
 Postnr./sted:

27/8/19

N

Målestokk
 1:1000
 Gemini