


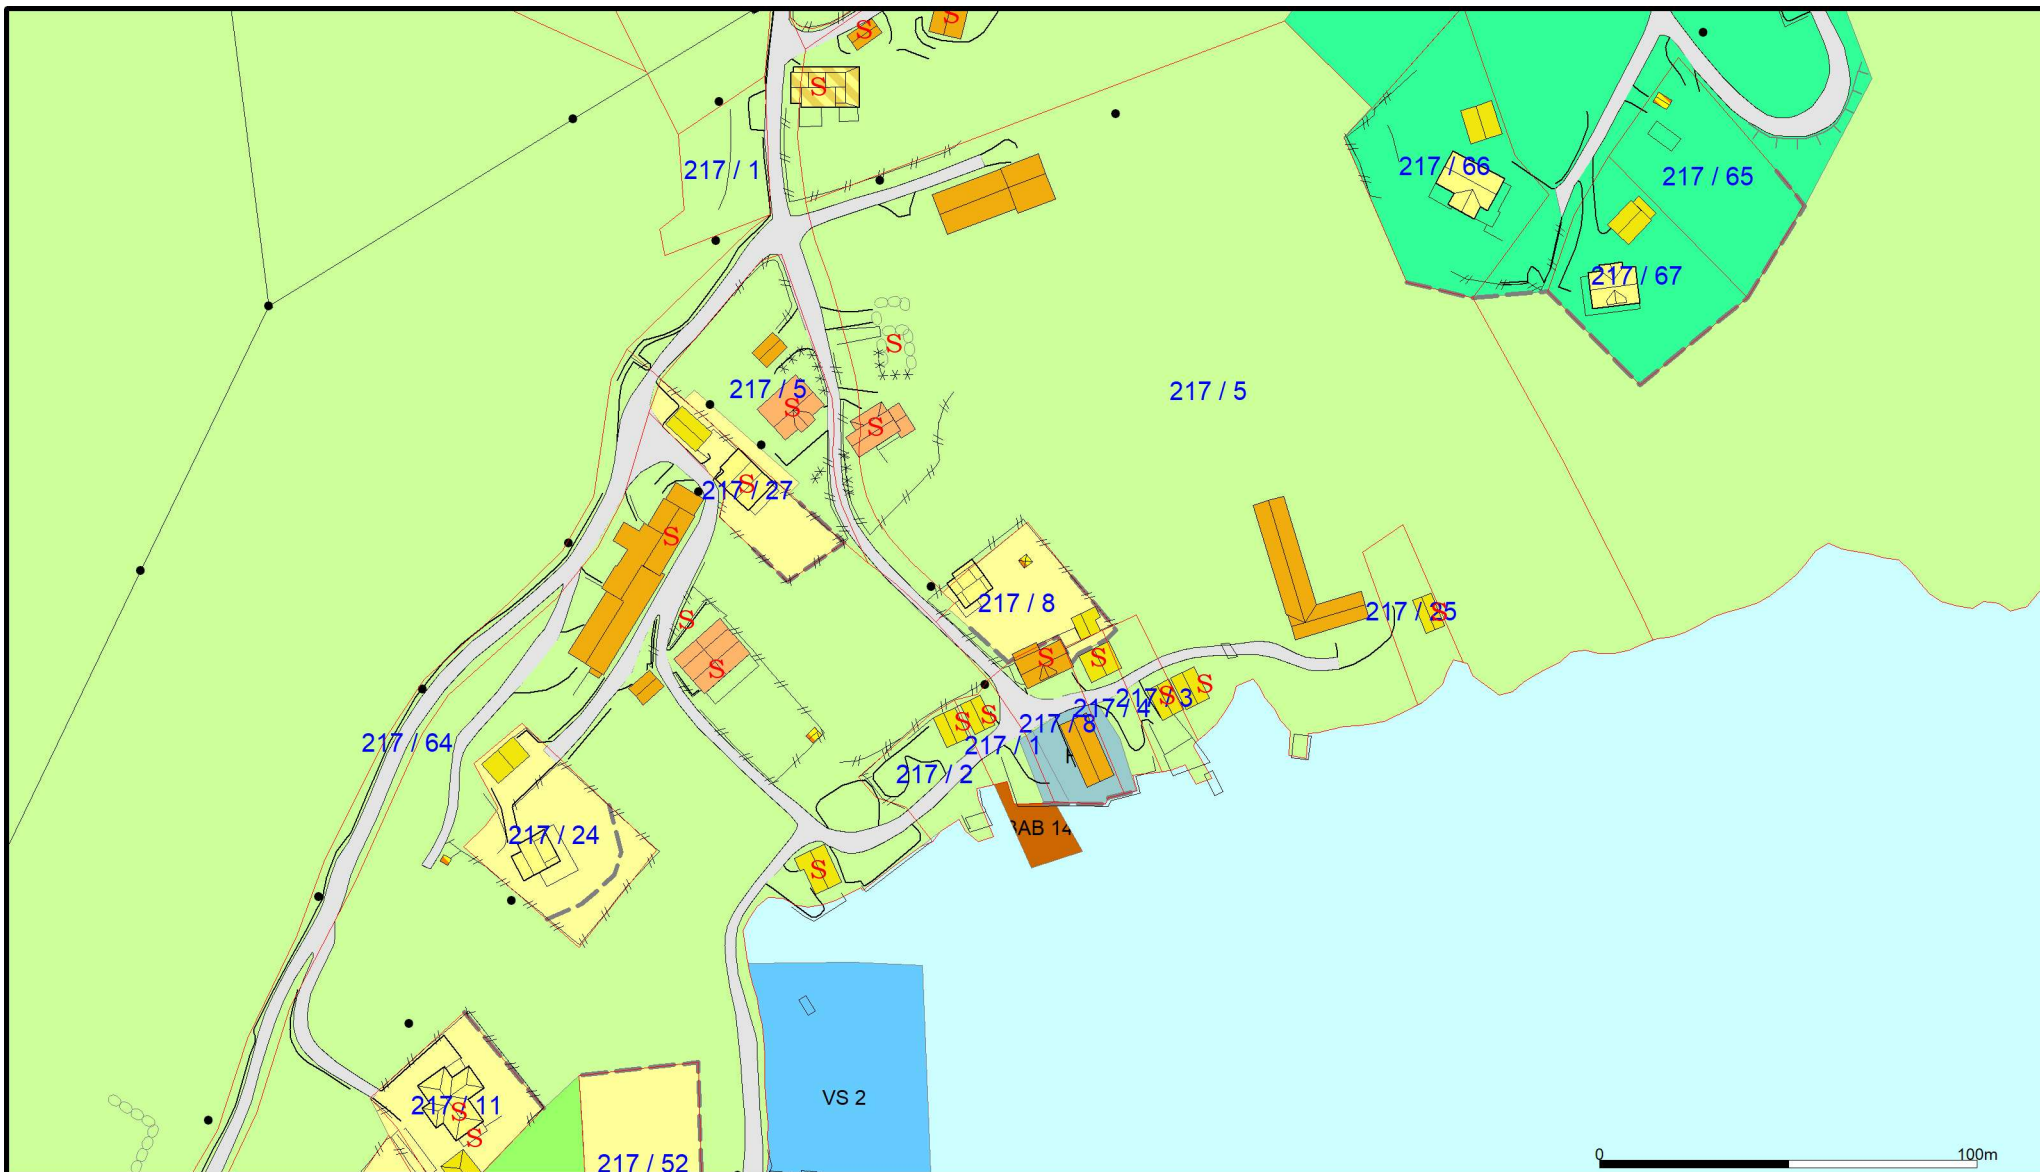

- Bustadbygging - Fritidsbustader - Semtrumsformål - Off. privat tenesteyting - Fritids- og turistføremål - Råstoffutnytting - Næringsbebyggelse	- Idrettsanlegg - Andre typer nærmere angitt b - Grav og urnelund - Komb bebyggelse og Næring - Veg - Hamn - Grønstruktur	- Friområde - Parkområde - LNFR - Spredt bustadbyg - Spredt Fritidsbusi - Spredt Næringsb - Bruk og vern av s		Lindås kommune Byggesak Kommuneplanen sin arealdel	
Beliggenhet og høyder må oppfattes som orienterende. Koordinatsystem: UTM(EUREF89) - SONE 32 (EPSG:32632) Høydesystem: (EPSG:)			Dato: 2019.11.15 Sign: liam	Gbnr 217/1 Frådeling av eksisterande naust	Målestokk 1:2000