


Beregninger i hht NS3940


Arealer (m ²)	BRA
Hovedplan	122.6
Utv. bod 1. etg.	5.0
Garasje 1. etg.	40.3
Tilleggsareal utvendig	4.3
Bruksareal	168
Totalt bruksareal	172

Bebygd areal bolig (BYA) 195


Areal av primærrom (P-rom) 119

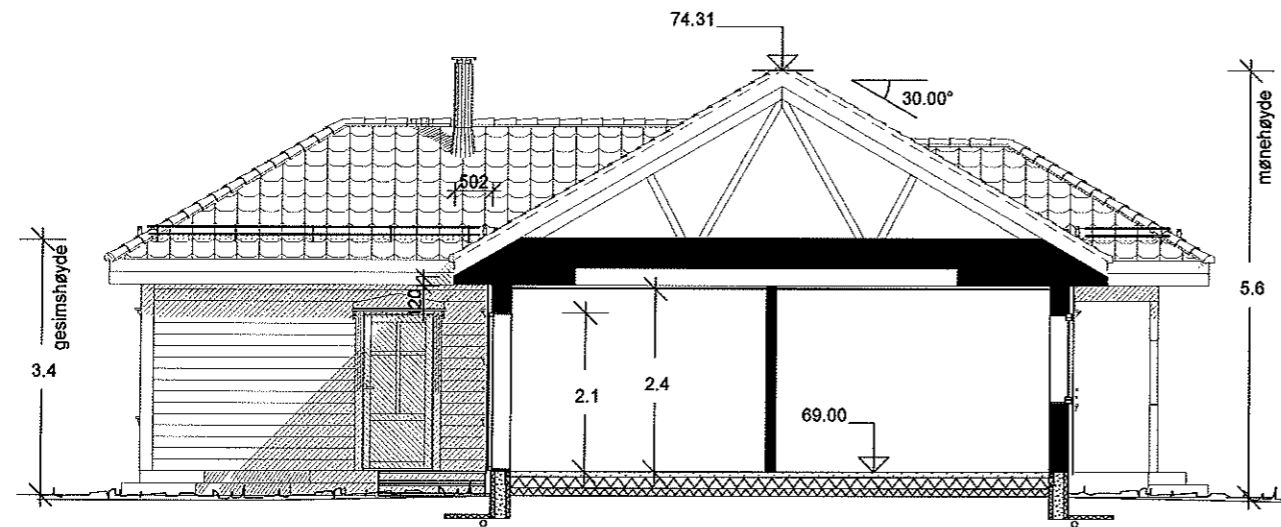


Snitt A-A

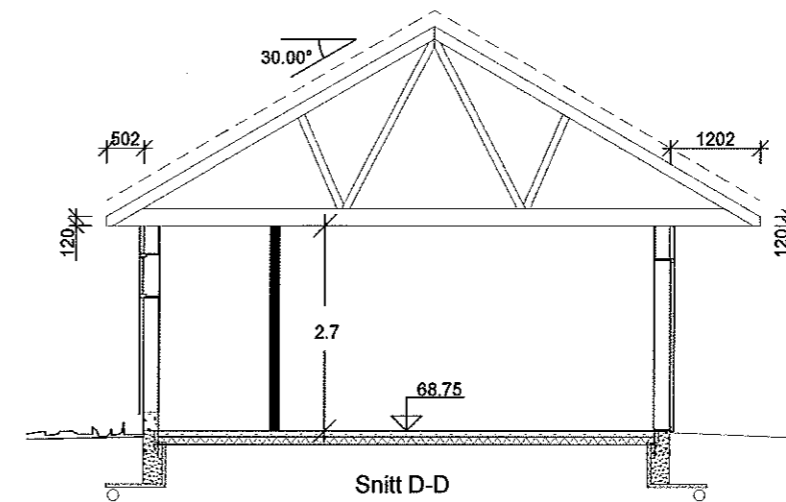

Snitt D-D

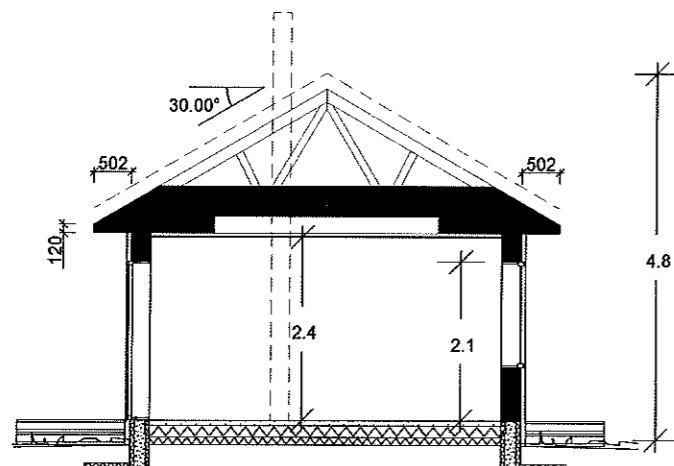

Snitt B-B

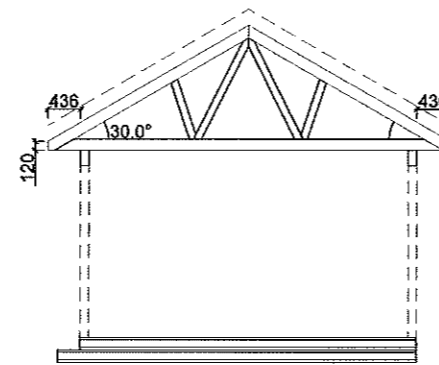

Snitt C-C

"Nostalgi"
BORGHEIM Spes.

SNITT OG AREALER

BoligPartner

Denne tegning tilhører BoligPartner AS og kan ikke benyttes uten skriftlig samtykke

Tiltakshaver :
Hjalmar Petersen

Byggeplass :
Stølhaugane 9, 5911 Alversund

Dette tiltaket er prosjektert etter TEK 17

Gnr: 141
Bnr: 86
Fnr:


MÅL 1 : 100

Dato 22.10.19 Sign.ab

Pnr.:238010033

Tegnings Nr.
— 501

Planert terreng
 Eksisterende terreng

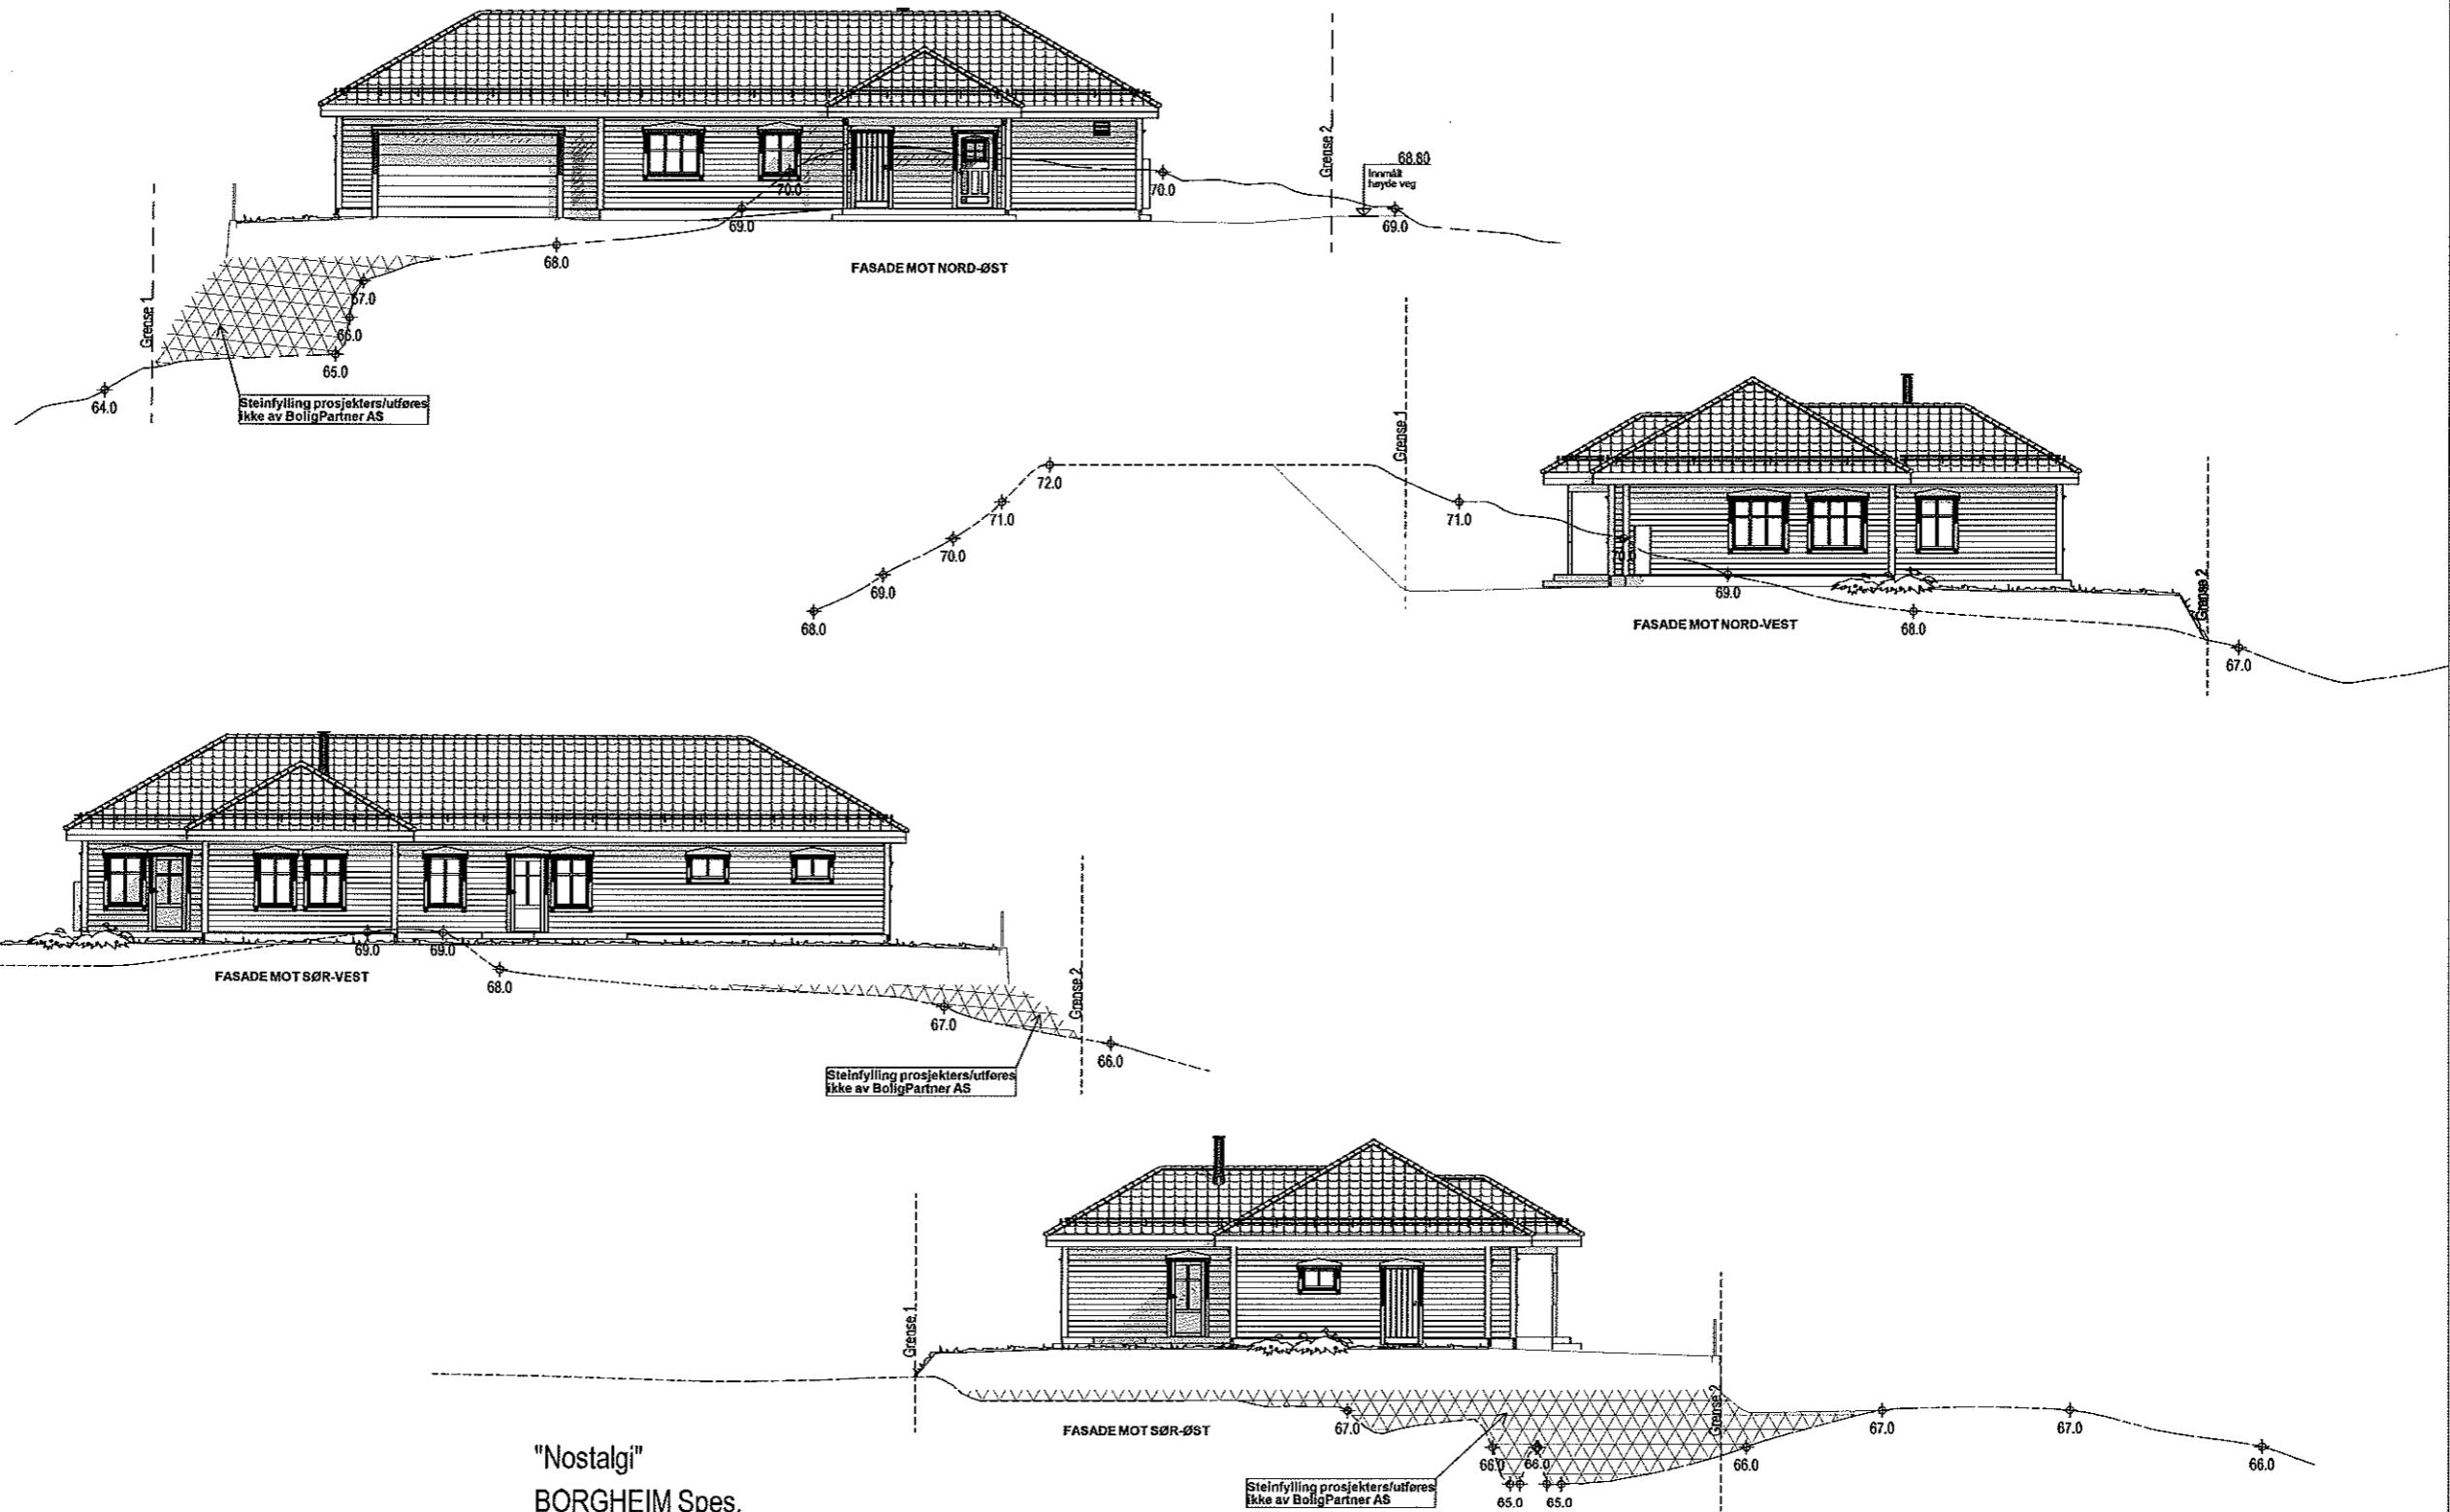

"Nostalgii"
 BORGHEIM Spes.

FASADER SAMLET

BoligPartner

Denne tegning tilhører BoligPartner AS og kan ikke benyttes uten skriftlig samtykke

Tiltakshaver :
 Hjalmar Petersen

Byggeplass :
 Stølhaugane 9, 5911 Alversund

Dette tiltaket er prosjektert etter TEK 17

MÅL 1 : 200


Dato 22.10.19 Sign.ab

Pnr.:238010033

Gnr: 141
 Bnr: 86
 Fnr:

Tegnings Nr.
 — 509

- A = Avstivende vegg
- B = Bærevegg
- L = Åpningsbart vindu
- F = Fast vindu
- L/F = Fast med åpningsbart felt iht. fasade
- Syn. = Synlig drager
- Skj. = Skjult drager

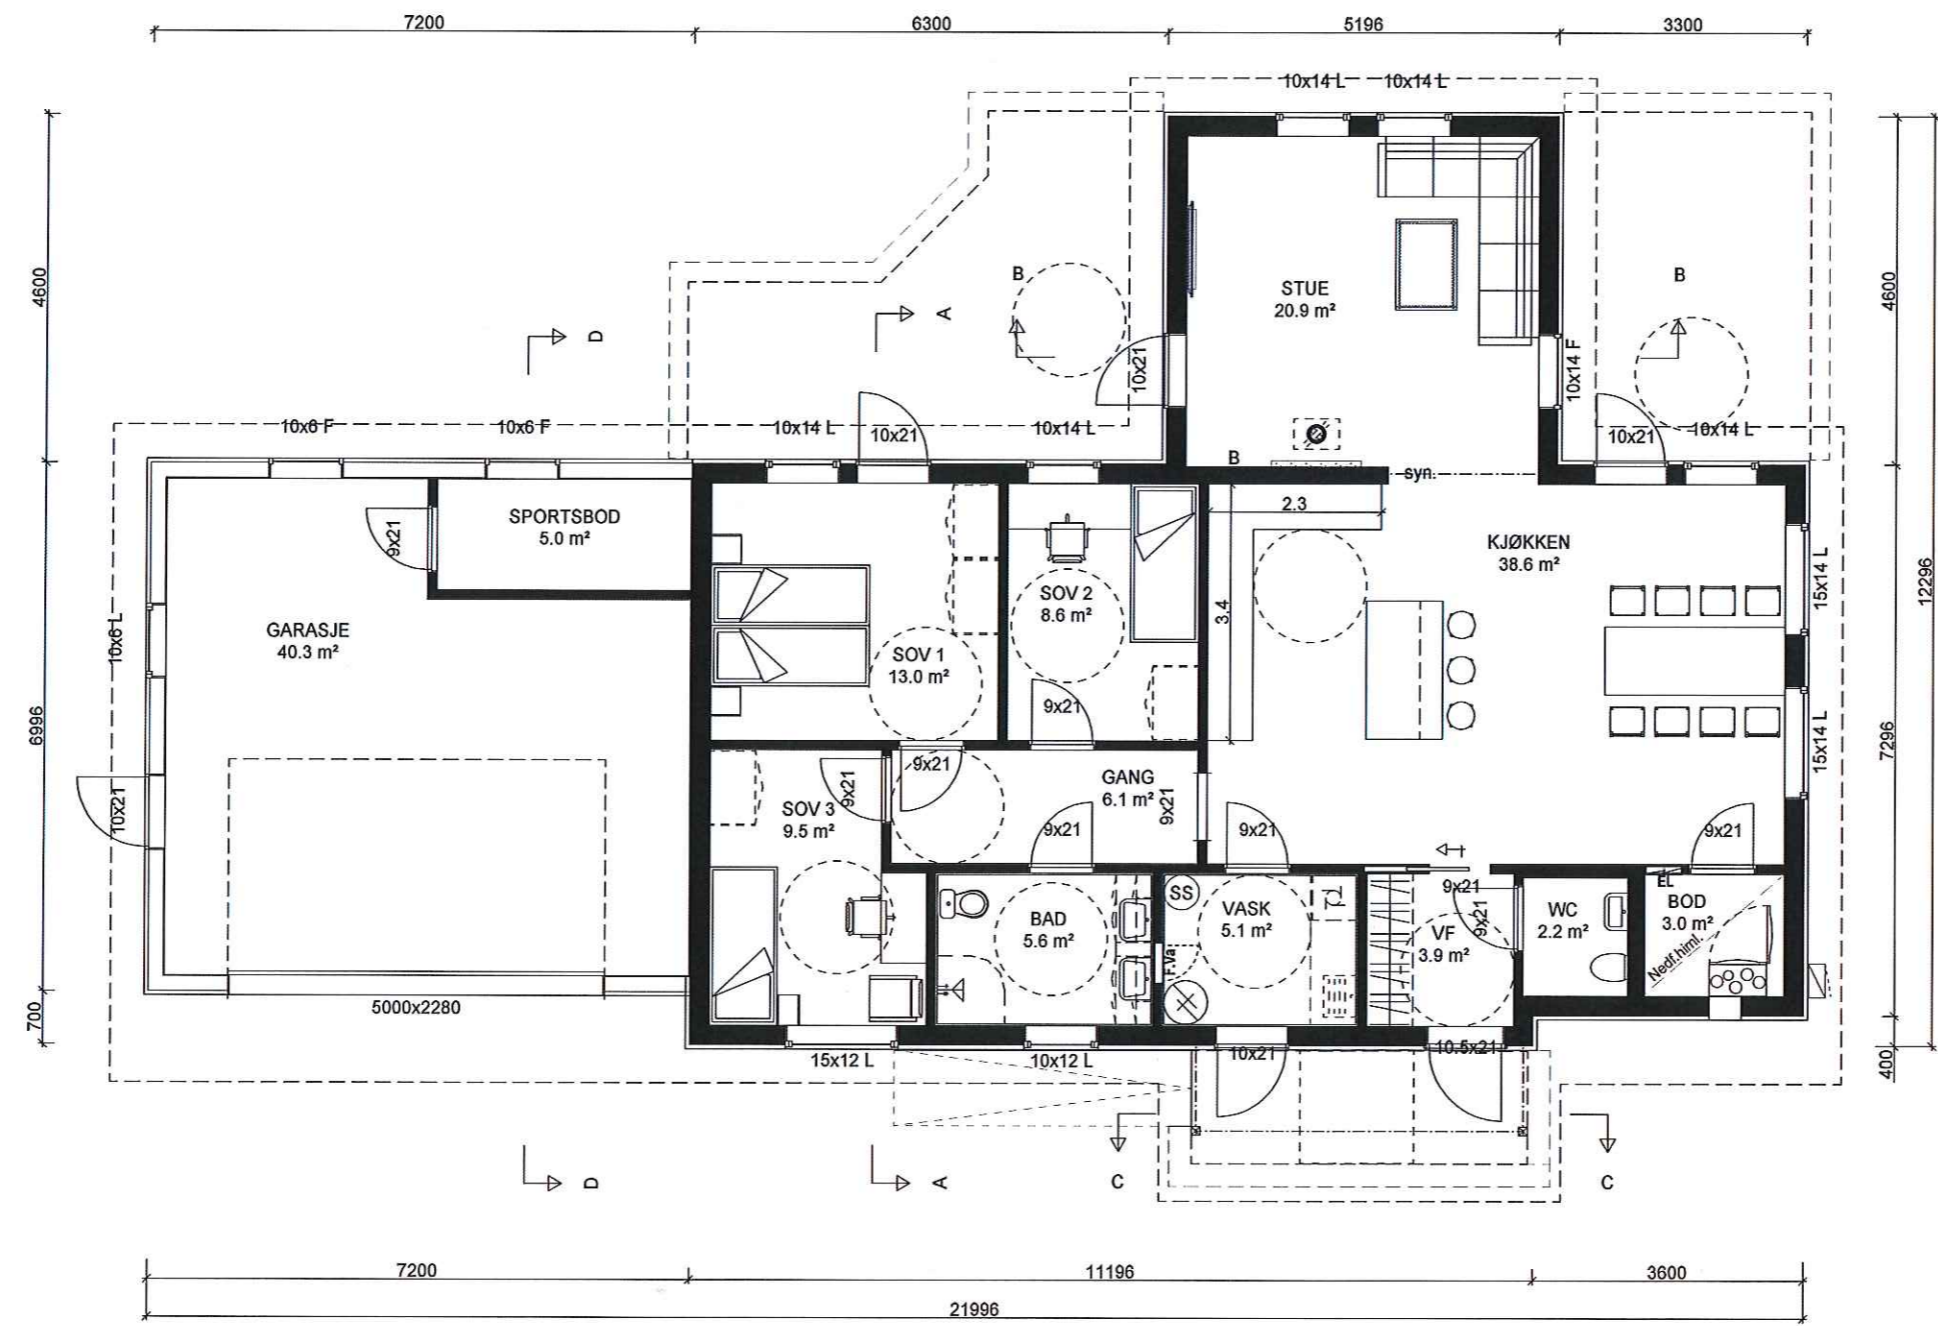

"Nostalgi"
BORGHEIM Spes.

HOVEDPLAN



Denne tegning tilhører BoligPartner AS og kan ikke benyttes uten skriftlig samtykke

Tiltakshaver :
Hjalmar Petersen

Byggeplass :
Stølhaugane 9, 5911 Alversund


Dette tiltaket er prosjektert etter TEK 17

MÅL 1 : 100

Dato 22.10.19 Sign.ab

Pnr.:238010033

Tegnings Nr.
— 502

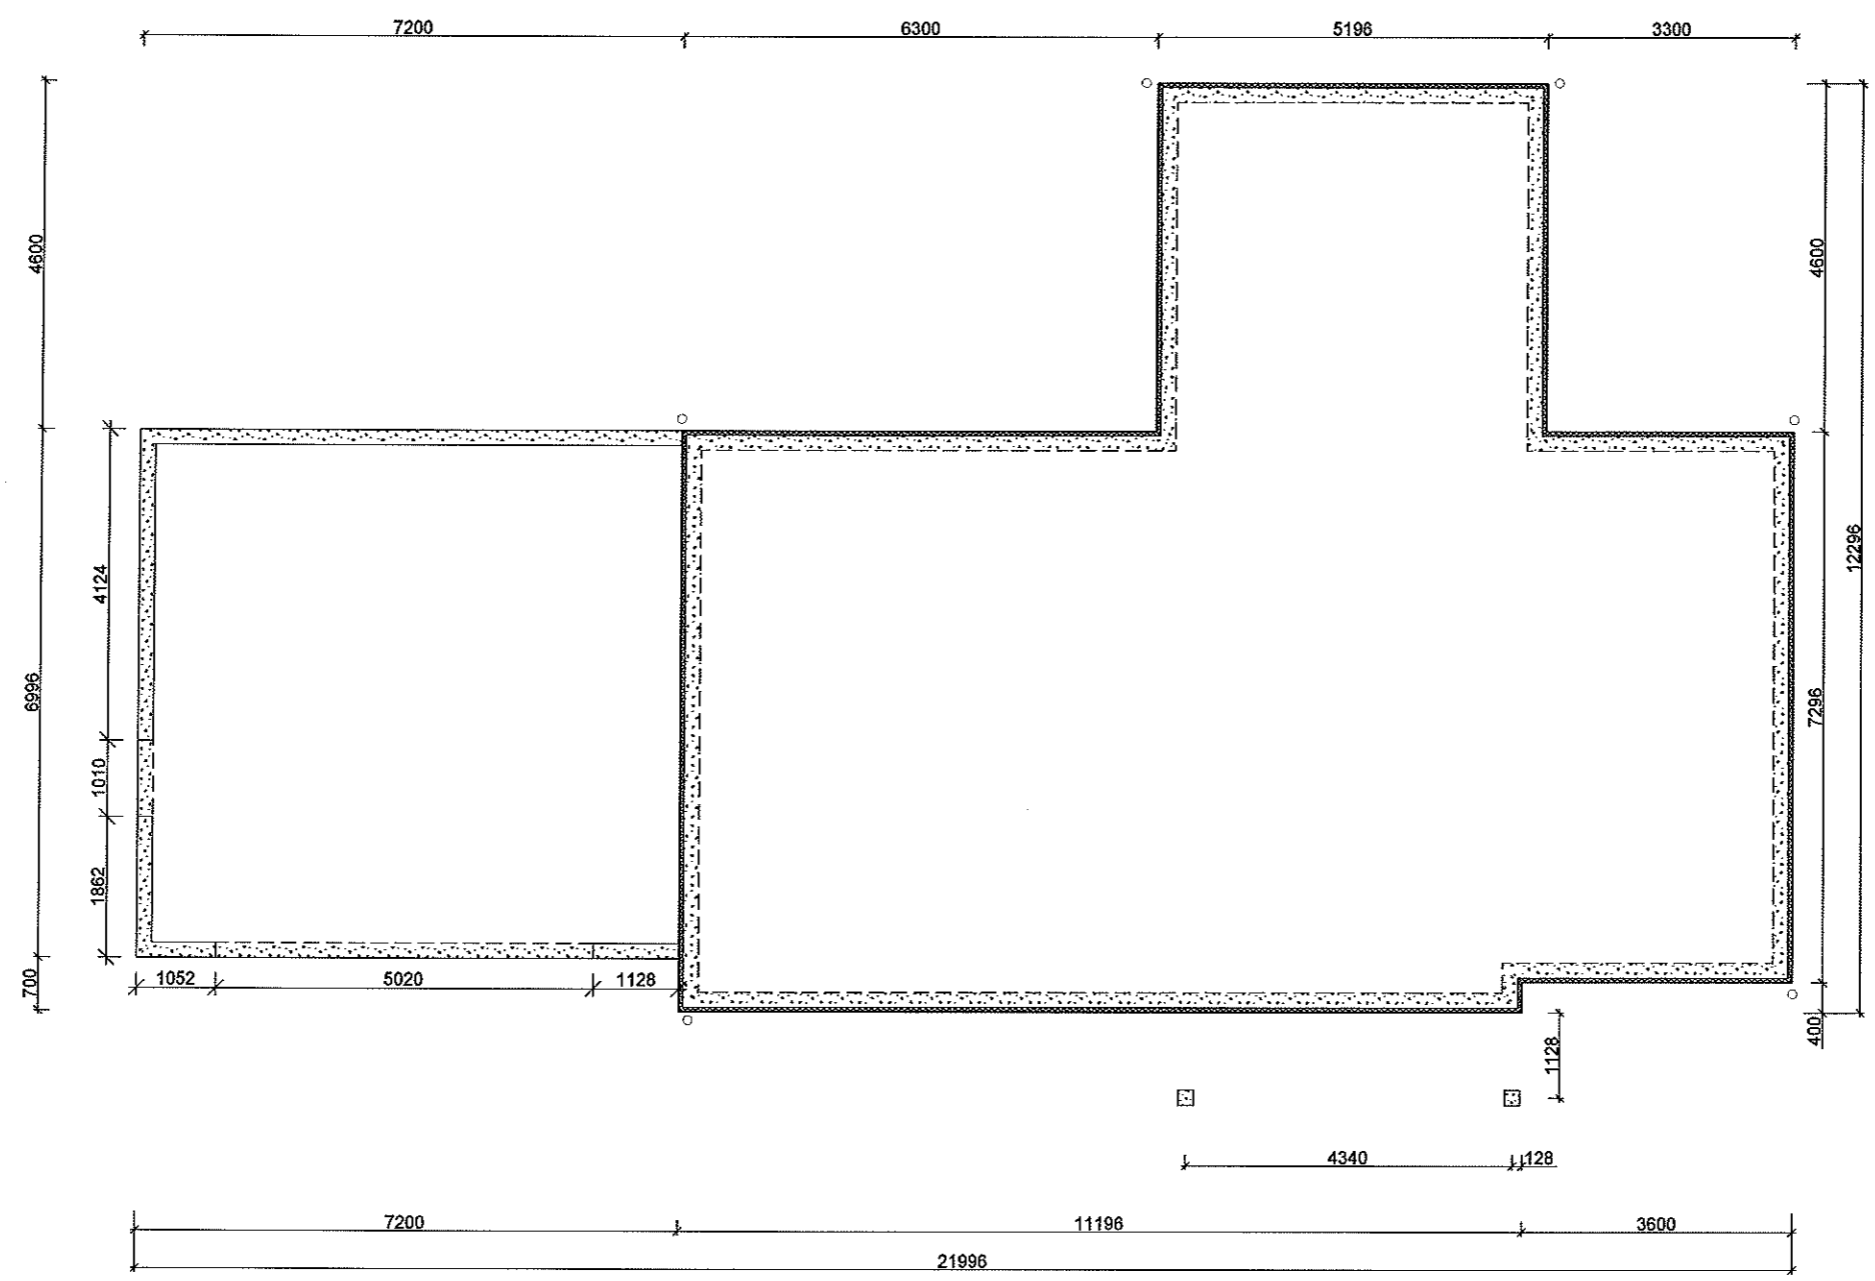

"Nostalgj"
BORGHEIM Spes.

STØPT PLATE PÅ MARK

BoligPartner

Denne tegning tilhører BoligPartner AS og kan ikke benyttes uten skriftlig samtykke

Tiltakshaver :
Hjalmar Petersen

Byggeplass :
Stølhaugane 9, 5911 Alversund

Dette tiltaket er prosjektert etter TEK 17



Gnr: 141
Bnr: 86
Fnr:


MÅL 1 : 100

Dato 22.10.19 Sign.ab

Pnr.:238010033

Tegnings Nr.
— 504

 Planert terreng
 Eksisterende terreng

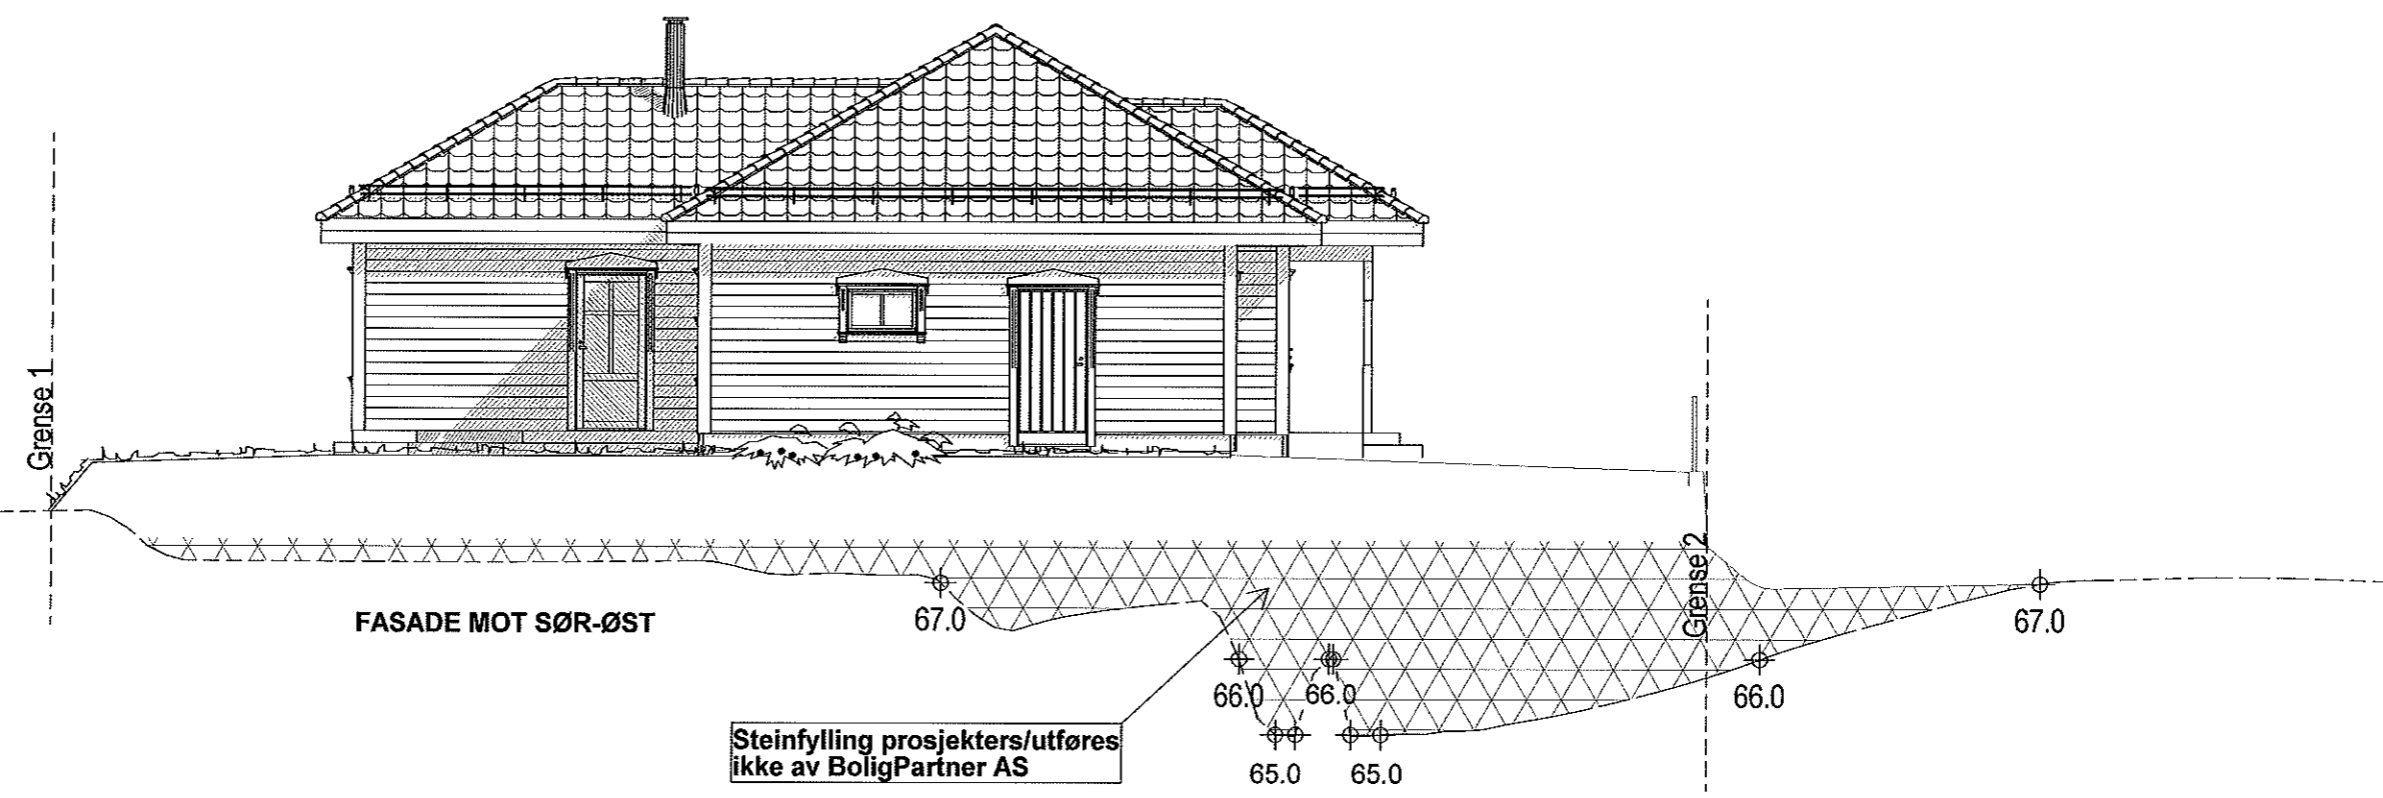

"Nostalgi"
BORGHEIM Spes.

FASADE 4



Denne tegning tilhører BoligPartner AS og kan ikke benyttes uten skriftlig samtykke

Tiltakshaver :
Hjalmar Petersen

Byggeplass :
Stølhaugane 9, 5911 Alversund

Dette tiltaket er prosjektert etter TEK 17



Gnr: 141
Bnr: 86
Fnr:


MÅL 1 : 100

Dato 22.10.19 Sign.ab

Pnr.:238010033

Tegnings Nr.
— 508

 Planert terreng
 Eksisterende terreng

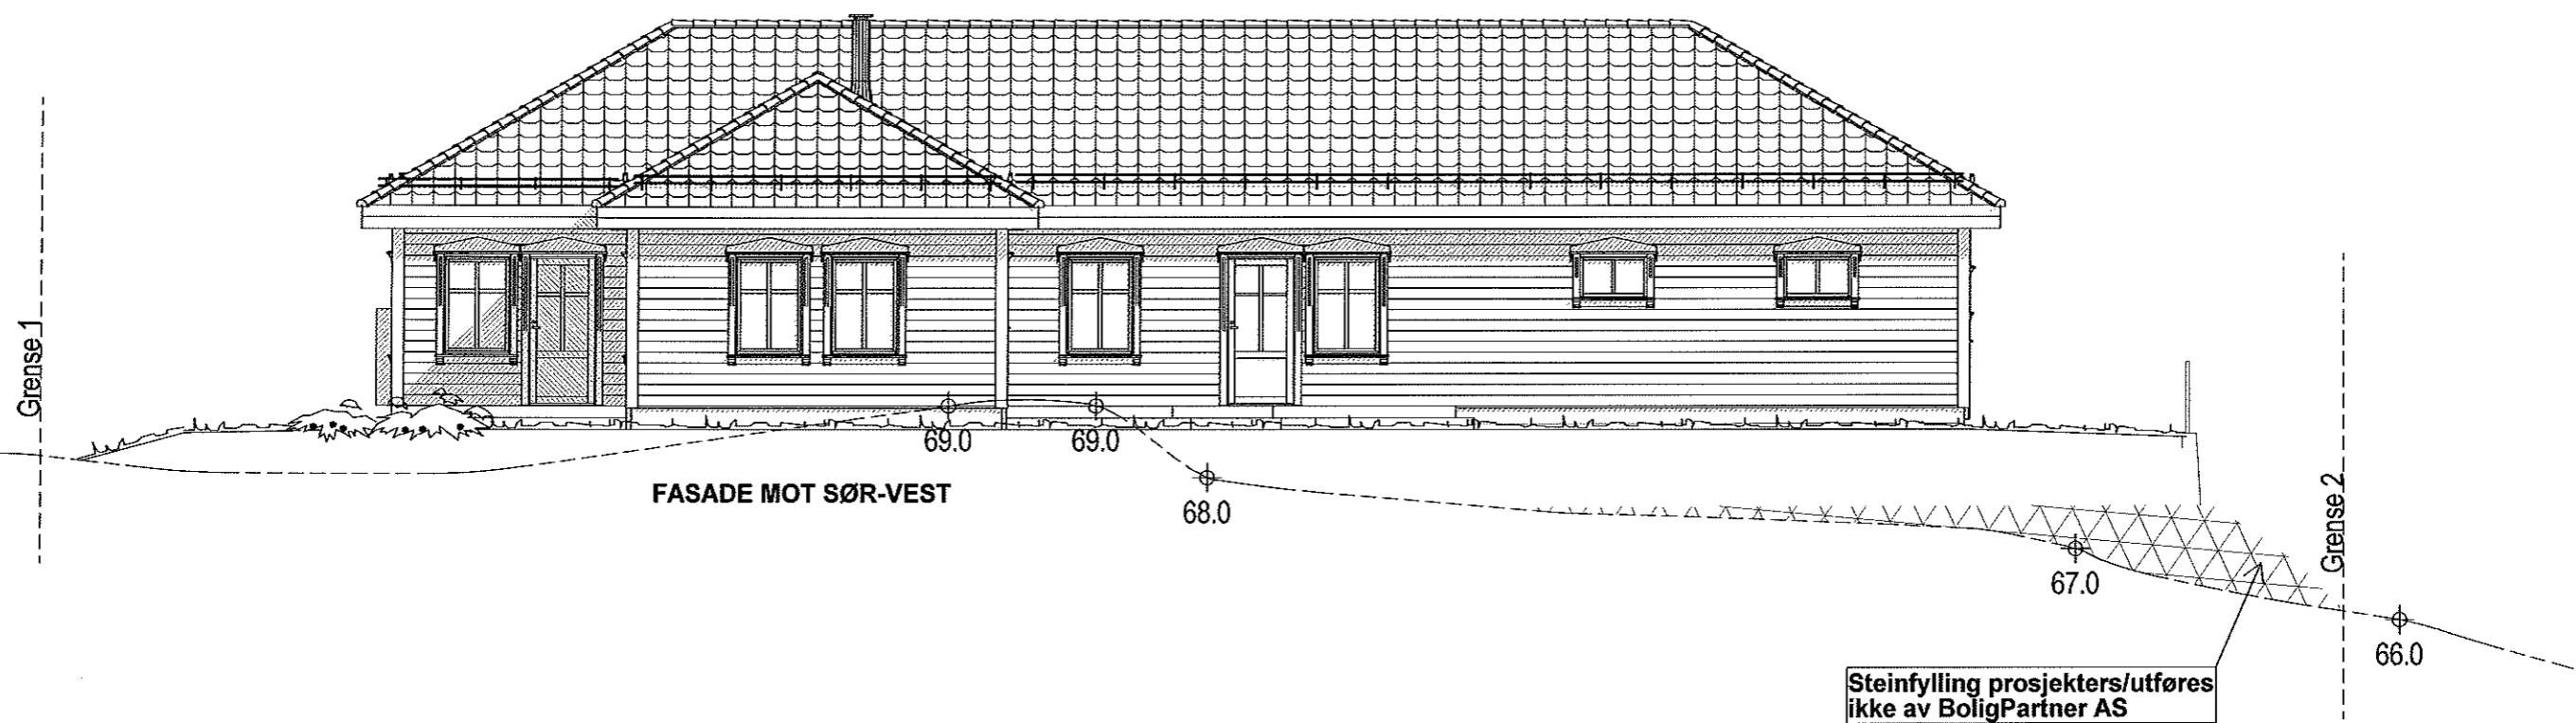

"Nostalgi"
BORGHEIM Spes.

FASADE 3

BoligPartner

Denne tegning tilhører BoligPartner AS og kan ikke benyttes uten skriftlig samtykke

Tiltakshaver :
Hjalmar Petersen

Byggeplass :
Stølhaugane 9, 5911 Alversund

Dette tiltaket er prosjektert etter TEK 17



Gnr: 141
Bnr: 86
Fnr:


MÅL 1 : 100

Dato 22.10.19 Sign.ab

Pnr.:238010033

Tegnings Nr.
— 507

 Planert terreng
 Eksisterende terreng

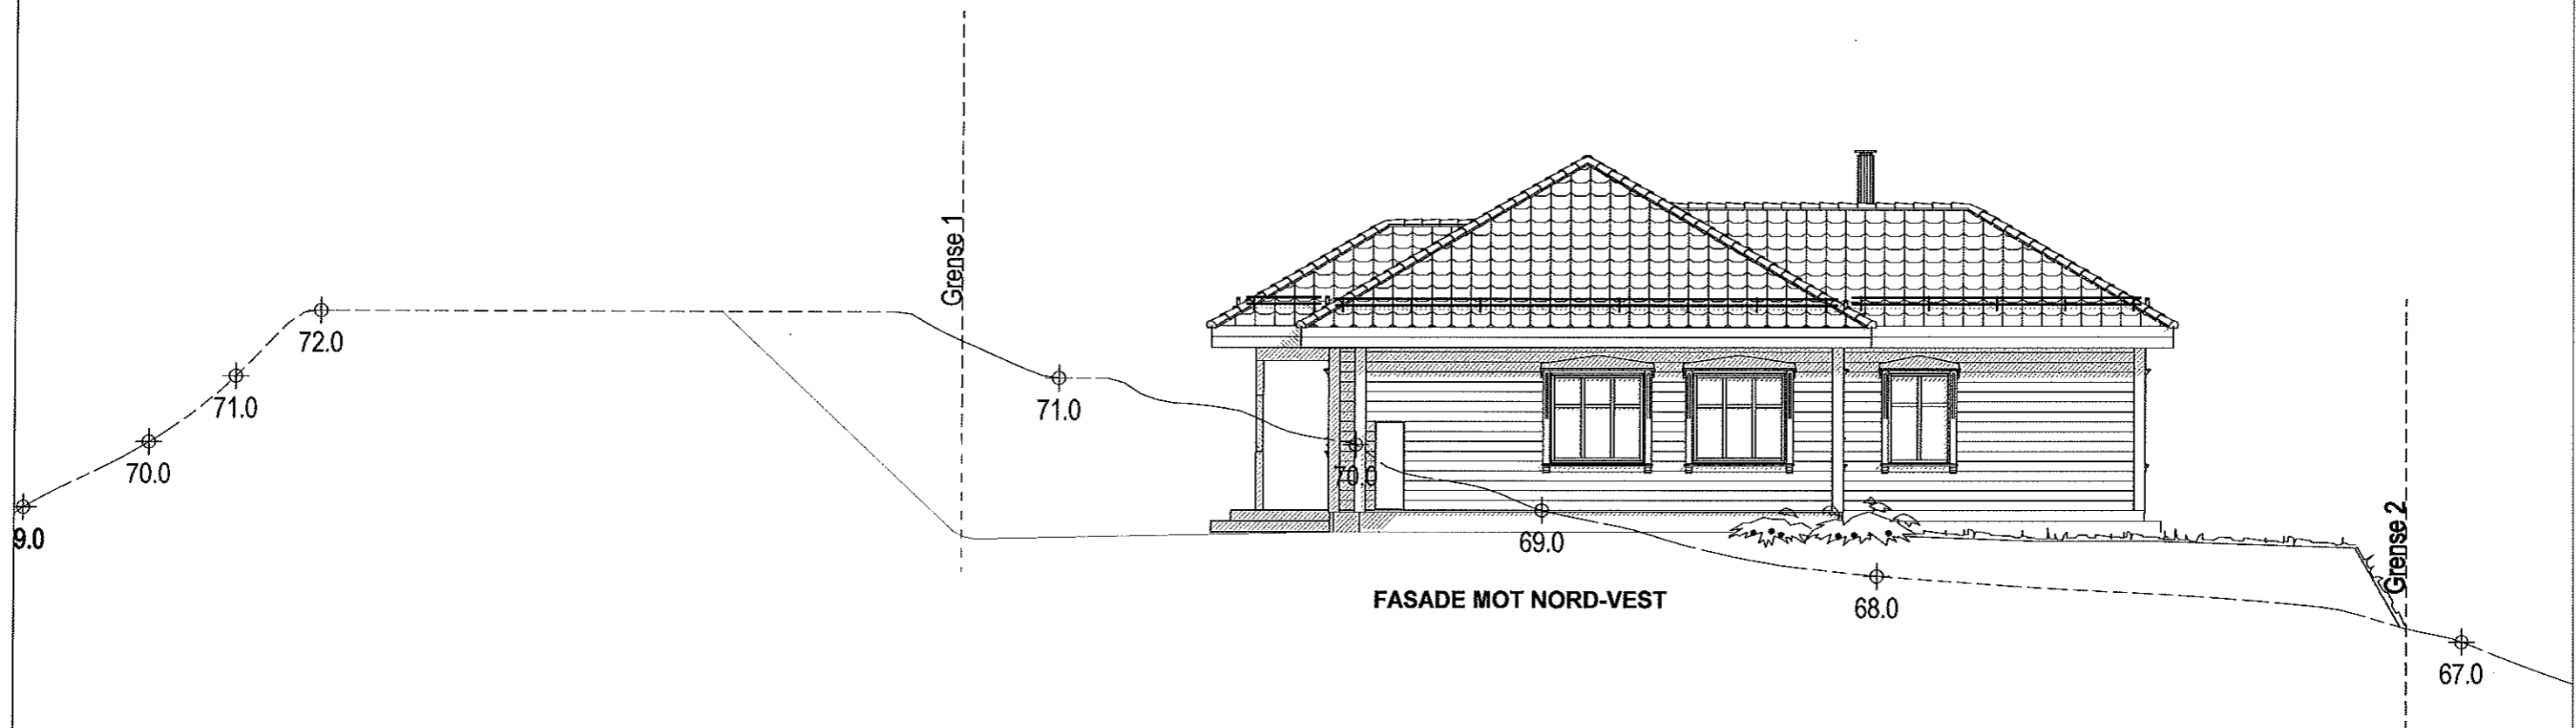

"Nostalgi"
BORGHEIM Spes.

FASADE 2

BoligPartner

Denne tegning tilhører BoligPartner AS og kan ikke benyttes uten skriftlig samtykke

Tiltakshaver :
Hjalmar Petersen

Byggeplass :
Stølhaugane 9, 5911 Alversund

Dette tiltaket er prosjektert etter TEK 17



Gnr: 141
Bnr: 86
Fnr:


MÅL 1 : 100

Dato 22.10.19 Sign.ab

Pnr.:238010033


Tegnings Nr.
— 506

 Planert terreng
 Eksisterende terreng

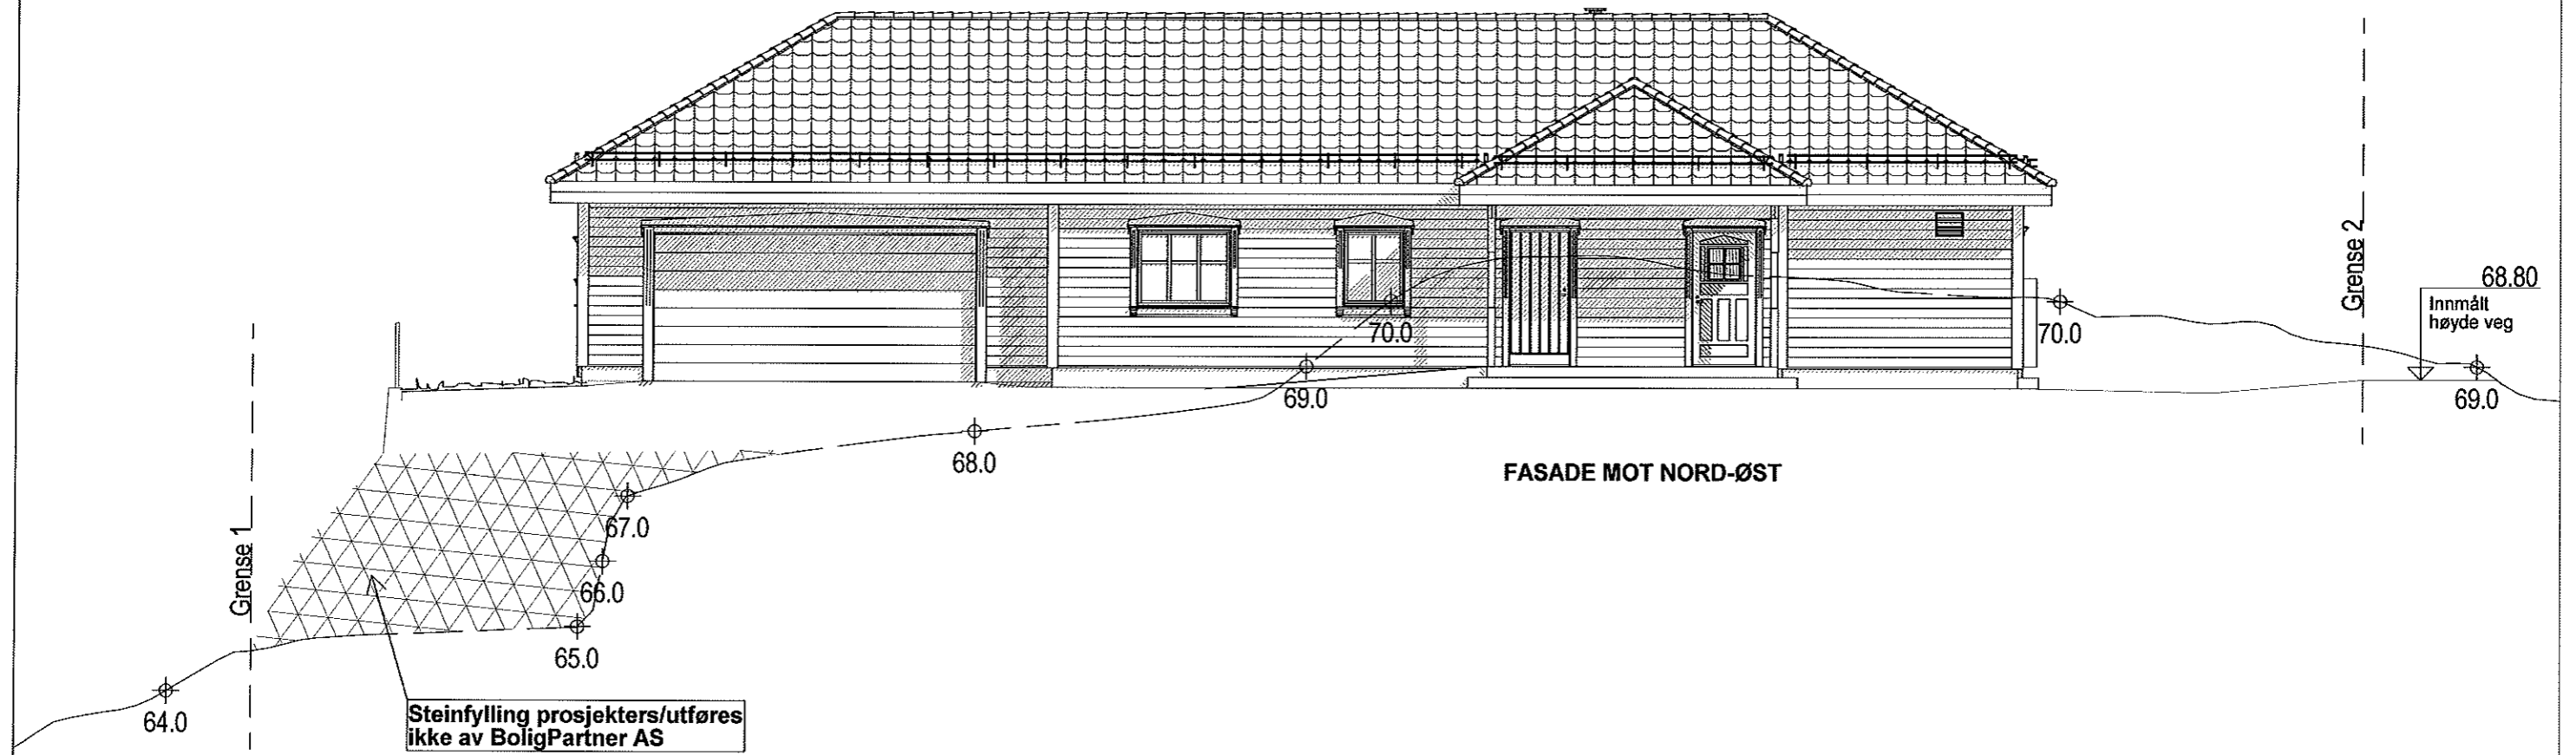

Steinfylling prosjekters/utføres ikke av BoligPartner AS

"Nostalgi"
BORGHEIM Spes.

FASADE 1  <small>Denne tegning tilhører BoligPartner AS og kan ikke benyttes uten skriftlig samtykke</small>	Tiltakshaver : Hjalmar Petersen	Dette tiltaket er prosjektert etter TEK 17	MÅL 1 : 100
	Byggeplass : Stølhaugane 9, 5911 Alversund	Gnr: 141 Bnr: 86 Fnr:	Dato 22.10.19 Sign.ab Pnr.:238010033 Tegnings Nr. — 505