



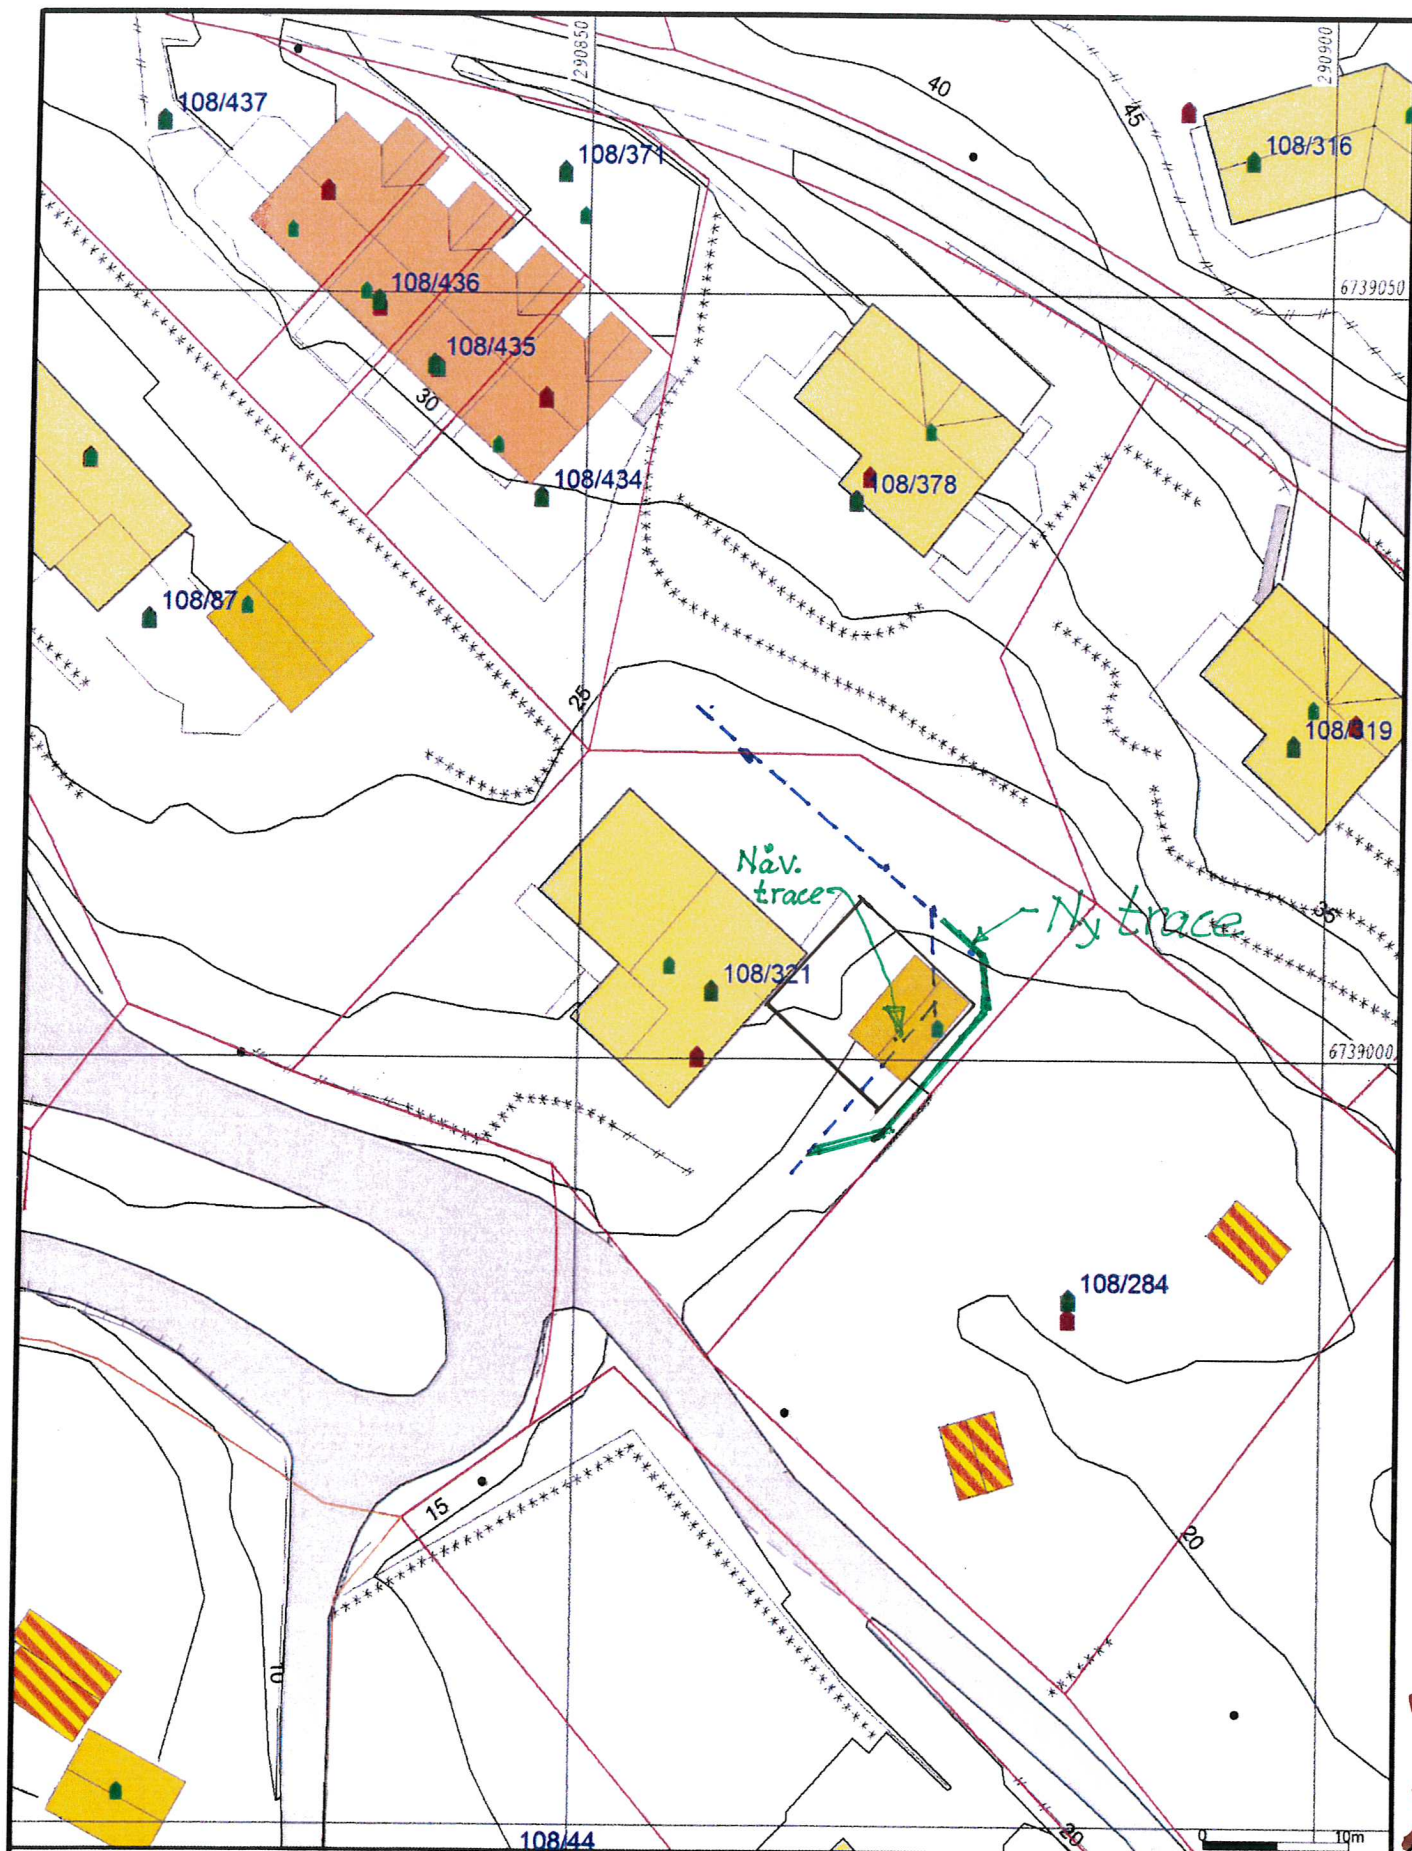

- | | |
|--------------------------|-------------------|
| — Målte Grenser | ■ Våningshus |
| — Registrerte Grenser | ■ Større bustader |
| — Udefinert grenser | ■ Hytter/feriehus |
| — Terrengmålte grense | ■ Garasje/uthus |
| — Konstruert grensepunkt | ■ Industri/lager |
| ■ Bolig | ■ Andre bygg |
| ■ Bustad m/leilighet | |
- Beliggenhet og høyder må oppfattes som orienterende
 Koordinatsystem: UTM(EUREF89) - SONE 32 (EPSG:32632)
 Høydesystem: (EPSG:)

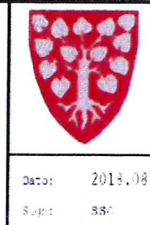

Lindås kommune
 Geodata avdeling

Grunnkart.

Dato: 2013.08.10
 Skala: 1:500

G.nr. 108, b.nr. 321.



Merknader:		Overdøbling: 65 mm. med toleranse+15 mm/-15 mm		Ufførelsesklasse 2 i henhold til NSEN 13070 for betongtårndøder.	
Betong:	Betongkvalifikasjon B45 NF-Standard Bestandighetsklasse D100 = 22 mm Tillagsgrensetrøst: 5,0% ± 1,5% Lufteinnhold Cl 0,1 Kordklasse	Betongliste side 1 og 2	Forsikling: Vertikal bordforsteking på synlig side av vegg. Langsperre bordforsteking i lepp vegg mot fortau. Valgitt forsteking brevvegg. Synlige hjørner avtares med 20 mm trekantlist.		
Stålkemner/mr:	R400 NF:				