



REV: REVISJON: DATO: SIGN:


LINDÅS KOMMUNE
 ALVERSUND SKULE
LANDSKAPSPLAN SØNDRE DEL
 Nærmiljøanlegg

SAK NR.: TEGNER: MÅLSTOKK: TEGNET AV: KOMR.: DATO: REV.:

137/1971 SM 1:10 13.11.2019

**SMEDS
 VIG**
 Landskapsarkitektur

FORLØPIG TEGNING -
 137/1971
 137/610
 137/1955
 137/1995
 137/1712
 137/1875

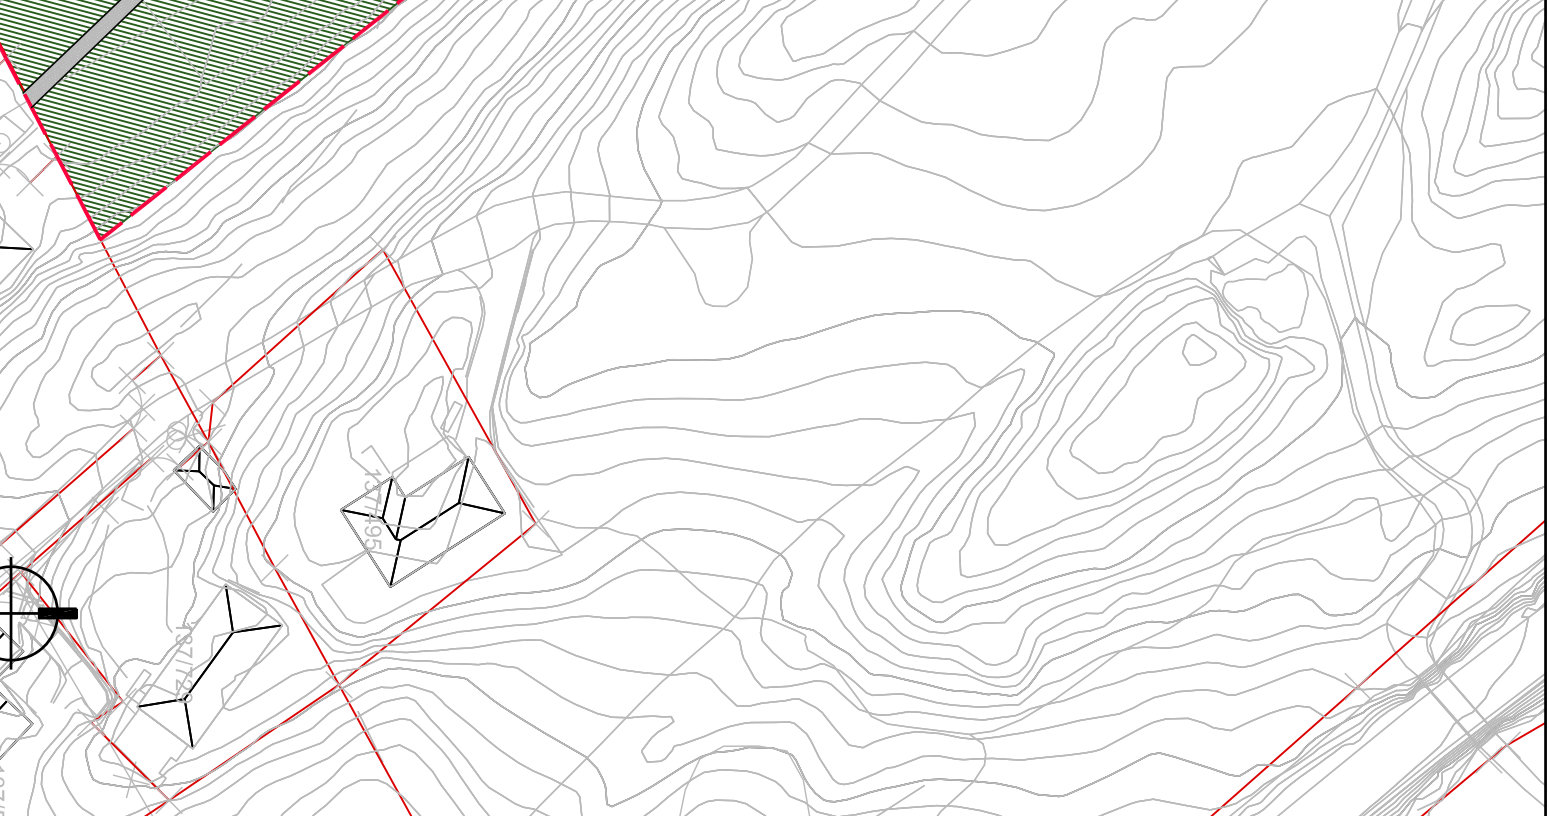

V

A

V

A