




Designer Eirin J. Berg
 Telefon +47 906 93 059
 Faks
 E-Post eibe@fagerhult.no

Flerbrukshall / Sammenfatning

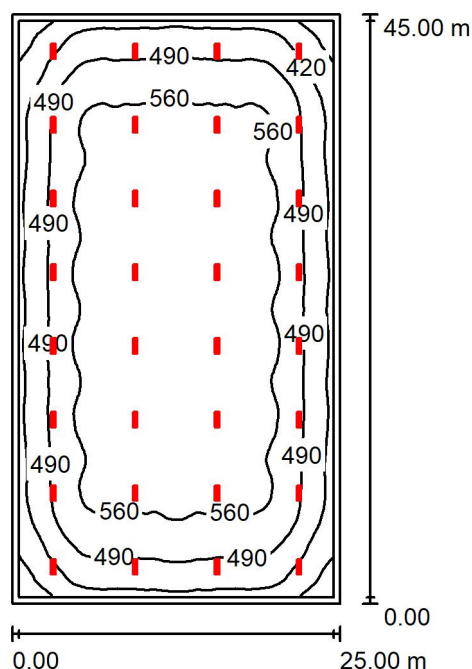

Takhøyde: 9.000 m, Montasjhøyde: 9.000 m, Vedlikeholdsfaktor: 0.80

Verdier i Lux, Målestokk 1:578

Flate	ρ [%]	E_m [lx]	E_{min} [lx]	E_{max} [lx]	E_{min} / E_m
Arbeidsplan	/	518	291	592	0.561
Gulv	30	500	269	594	0.538
Tak	80	141	101	159	0.717
Vegger (4)	60	211	112	375	/

Arbeidsplan:

Høyde: 0.800 m
 Målepunkter: 128 x 64 Punkter
 Yttergrense: 0.500 m

Armatur-stykkliste

Nr.	Antall	Betegnelse (Korreksjonsfaktor)	Φ (Armatur) [lm]	Φ (Lamper) [lm]	P [W]
1	32	FAGERHULT 18451-402 Excis LED middel 4K (1.000)	20600	20600	151.0
Samlet:			659200	659200	4832.0

Spesifikk tilkoblet effekt: $4.29 \text{ W/m}^2 = 0.83 \text{ W/m}^2/100 \text{ lx}$ (Grunnflate: 1125.11 m^2)