

Kommunens saksnr.

18/3342-18/35244

DIREKTORATET  
FOR BYGGKVALITET

## Søknad om ferdigattest

Pbl § 21-10, SAK10 §§ 8-1 og 8-2

Søknaden gjelder							
Eiendom/ byggested	Gnr.	Bnr.	Festenr.	Seksjonsnr.	Bygningsnr.	Bolignr.	Kommune
	172	201				32A/B/C/	LINDÅS
	Adresse				Postnr.	Poststed	
	Fuglevikvegen 32 A/B/C/D				5912	SEIM	

Ferdigattest	
Tilfredsstillert tiltaket kravene til ferdigattest?	<input checked="" type="checkbox"/> Ja <input type="checkbox"/> Nei Hvis nei, fyll ut informasjonen nedenfor.
Det gjenstår følgende arbeider av mindre vesentlig betydning som vil bli utført innen 14 dager:	Dato
Type arbeider	
Bekreftelse på at disse arbeidene er utført vil være kommunen i hende innen:	Dato

Oppdatert dokumentasjon	
Er det foretatt ikke søknadspliktige endringer/justeringer i forhold til tillatelsen?	
<input type="checkbox"/> Ja <input checked="" type="checkbox"/> Nei	Hvis ja, vedlegg oppdatert situasjonsplan, tegninger eller dokumentasjon som viser hva som er utført.

Sluttrapport for avfall			
Sluttrapport av	Dato	vedlegges søknaden	Vedlegg nr.
	21.11.2019		K - 1
Ansvarlig søker forplikter seg til å påse at sluttrapporten blir ajourført og oppbevart.			

Varmesystem				
Energiforsyning		Varmefordeling		Ikke relevant
<input checked="" type="checkbox"/> Elektrisitet	<input type="checkbox"/> Sol	<input type="checkbox"/> Vannbåren gulvvarme	<input type="checkbox"/> Luftoppvarming	
<input type="checkbox"/> Biobrensel	<input type="checkbox"/> Gass	<input type="checkbox"/> Vannbåren radioator	<input checked="" type="checkbox"/> Kamin/ovn/peis	
<input type="checkbox"/> Varmepumpe - luft	<input type="checkbox"/> Olje/parafin	<input checked="" type="checkbox"/> Elektriske varmekabler	<input type="checkbox"/> Annet	
<input type="checkbox"/> Varmepumpe - berg/sjø	<input type="checkbox"/> Annet	<input checked="" type="checkbox"/> Elektriske panelovner		
<input type="checkbox"/> Fjernvarme/spillvarme				

Erklæring	
<input checked="" type="checkbox"/>	Det bekreftes at tilstrekkelig dokumentasjon som grunnlag for driftsfasen er overlevert byggeverkets eier

Vedlegg				
Beskrivelse av vedlegg	Gruppe	Nr. fra – til	Ikke relevant	
Situasjonsplan, avkjøringsplan	D	–	<input checked="" type="checkbox"/>	
Tegninger, plan, snitt, fasade	E	–	<input checked="" type="checkbox"/>	
Redegjørelser/kart	F	–	<input checked="" type="checkbox"/>	
Gjennomføringsplan	G	1 – 1	<input type="checkbox"/>	
Sluttrapport for avfallsplan og miljøsaneringsbeskrivelse	K	1 – 1	<input type="checkbox"/>	
Boligspesifikasjon i matrikkelen	H	–	<input checked="" type="checkbox"/>	
Uttalelser fra andre offentlige myndigheter	I	–	<input checked="" type="checkbox"/>	
Andre vedlegg	Q	–	<input checked="" type="checkbox"/>	

Underskrifter					
Ansvarlig søker for tiltaket (for tiltak etter pbl § 20-1)			Tiltakshaver (bare for tiltak uten ansvarlig søker pbl § 20-4)		
Foretak SEIM BYGG AS			Navn		
Kontaktperson terje Seim	Telefon 56350980	Mobiltelefon 93004156	Kontaktperson	Telefon	Mobiltelefon
E-post terje@seimbygg.no			E-post		
Dato 21.11.2019	Underskrift <i>Terje Seim</i>		Dato	Underskrift	
Gjentas med blokkbokstaver TERJE SEIM			Gjentas med blokkbokstaver		

Kommunens saksnr.


Vedlegg  
G 1Side  
1 av 1

## Gjennomføringsplan

Byggested	Gnr.	Bnr.	Festernr.	Saksj.nr.	Bygn.nr.	Kommune	Versjonsnr.	Dato	Signatur, ansv. søker
172	201			A/B/C/D		LINDÅS	2	21.11.2019	<i>Tone Seim</i>
Beskrivelse av fagområde, ansvarsområde, tiltaksklasse (i hhv. prosjektering, utførelse og kontroll)							Adresse	Fuglevikvegen 32 A/B/C/D	
							Postnr.	5912	Poststed
							SEIM		

(1)	(2)	(3)	(4)	Kryss for planlagt samsvarserklæring / kontrollertklæring erstattes med dato når denne foreligger					(9)
				(5)	(6)	(7)	(8)	Sett kryss når arbeidet innen ansvarsområdet er avsluttet	
SØKER		1	SEIM BYGG AS, 984330324		25.10.18		21.11.19	X	
PRO	ARKITEKTUR, KONST, SIKKERHET+OPPMÅLING TEKNISK	1	DAKARK, 976598407		01.11.18		01.11.18	X	
PRO	UTV. STIKKLEDNINGER OG SANITÆRUTSVR	1	STENDAL VVS AS, 980626180		01.11.18		01.11.18	X	
UTF	TØMRER ARBEID	1	SEIM BYGG AS, 984330324		25.10.18		21.11.19	X	
UTF	BETONG ARBEID	1	BRØDRENE MYKING MASKINSTASJON, 967497029		25.10.18		23.04.19	X	
UTF	GRUNN OG TERRENG ARBEID	1	KJARTAN AARHUS, 985312149		01.11.18		12.11.19	X	
UTF	BYGGPLASSERING	1	LINDÅS KOMMUNE GEODATA AVD., 93508473		25.10.18		16.01.19	X	
UTF	UTV STIKKLEDNINGER OG SANITÆRANLEGG	1	STENDAL VVS AS, 980626180		01.11.18		19.11.19	X	
KONT	KONTROLL AV VÅTROM OG LUFTTETTETHET	1	KLEVDAL TAKSERING AS, 916271654		17.10.18		21.11.19	X	



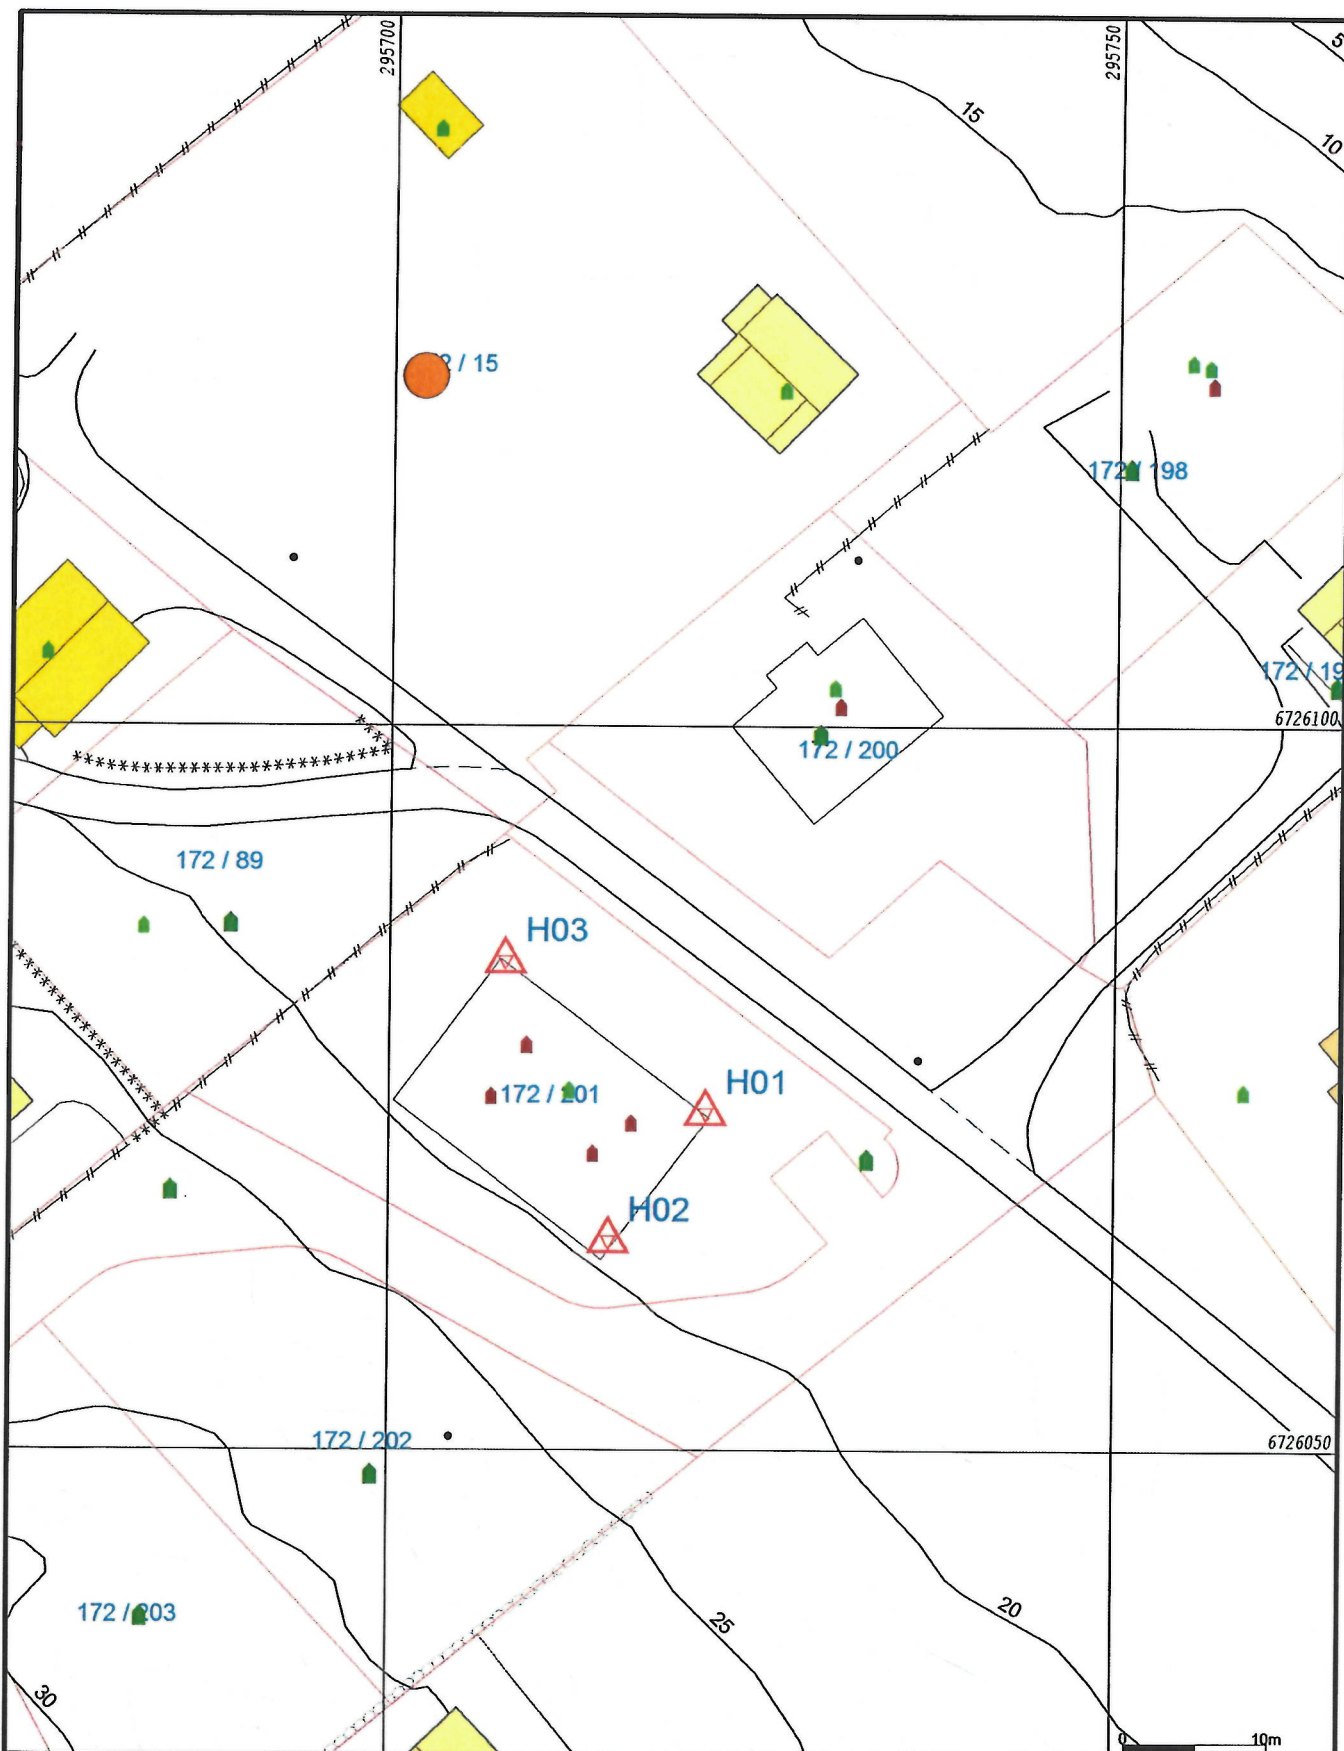

- Målte Grenser
- - - Registrerte Grenser
- - - Udefinert grenser
- | Terrengmålte grense
- ▲ Konstruert grensepunkt
- Bolig
- Bustad m/leilighet
- Våningshus
- Større bustader
- Hytte/feriehus
- Garasje/uthus
- Industri/lager
- Andre bygg

Beliggenhet og høyder må oppfattes som orienterende.  
 Koordinatsystem: EUREF89 - SONE 32 (EPSG:25832)  
 Høydesystem: NN 2000 høyder (EPSG:5941)



Lindås kommune  
 Geodata avdeling  
 Innmålt nybygg **Lindås kommune**

Dato: 2019.01.16  
 Sign: liei

Gnr 172 bnr 201

N

Målestokk  
 1:500

172-210INNM

-00 FF  
-01 000000000000 DDDDDDDDDDD VVVVVVVVVV KKKKKKKKKKK 00000000000  
-02 SSSSSSSSSS KKKKKKKK NNNNNNNN TTTTTTTT TTTTTTTT II.III Bk MMMMMMM  
-03 TTTTTTTTTT KKKKKKKK HHH.HHHH VVV.VVVV AAAA.AAA SS.SSS Bk MMMMMMM  
-04 TTTTTTTTTT KKKKKKKK HHH.HHHH DDDD.DDD AAAA.AAA SS.SSS Bk MMMMMMM  
-05 PPPPPPPPPP KKKKKKKK XXXXXXXX.XXX YYYYYYY.YYY ZZZZ.ZZZ Bk MMMMMMM  
-06 PPPPPPPPPP KKKKKKKK PPPPPPPP.PPP AAAAAAA.AAA ZZZZ.ZZZ Bk MMMMMMM  
-07 PPPPPPPPPP KKKKKKKK dXXXXXXXX.XXX dYYYYYY.YYY dZZZ.ZZZ Bk MMMMMMM

Seim Eiendomsutvikling AS

Gnr 172 bnr 201 Fuglevikvegen 32 A B C D

Innmåling grunnmur nybygg.

-08 Epi E1 E2 E3 E4  
-09\_Pi Sammenheng FF MMMMMMM  
-00 Leica Geosystems AG  
-00 Instrument: CS15 Måledato: 14.01.2019  
-00 Målejobb: 172-210INNM Operatør: ER  
-00 Jobbeskrivelse:  
05 H01 6726073.335 295721.989 17.811 0.011  
05 H02 6726064.487 295715.307 18.525 0.012  
05 H03 6726083.781 295708.085 17.821 0.010

Knarvik 16.01.2019

Lindås kommune Geodata avd.

  
Einar Rydland  


Vedlegg nr.  
K-

Versjonsnr.  
1



## Sluttrapport med avfallsplan for nybygg

Gjelder bygninger større enn 300 kvm bruksareal (BRA) eller konstruksjoner og anlegg der avfallsmengden overstiger 10 tonn (jf. TEK17 § 9-6) Omfatter tiltaket også rehabilitering eller riving; se byggblankett 5179 Sluttrapport med avfallsplan for rehabilitering og riving

Avfallsplan skal foreligge i tiltaket. Sluttrapport skal vedlegges søknad om ferdiggattest. Eventuell justert sluttrapport skal oppbevares av ansvarlig søker og skal ikke sendes inn til kommunen (se veiledning til SAK § 8-1 fjerde ledd)


Rapporten gjelder							
Eiendom/ byggsted	Gnr.	Bnr.	Festenr.	Seksjonsnr.	Bygningsnr.	Bolignr.	Kommune
	172	201				32A/B/C/	LINDÅS
	Adresse				Postnr.	Poststed	
	Fuglevikvegen 32 A/B/C/D				5912	SEIM	

Detaljert sluttrapport med avfallsplan							
Blanketten omfatter ikke disponering av gravemasser fra byggevirksomhet (jf. TEK17 § 9-5). Forurenset masse må håndteres i henhold til forurensningsforskriftens kapittel 2 (jf. TEK17 § 9-3).							
	PLAN		SLUTTRAPPORT				
	Beregnet mengde (tonn)	Disponeringsmåte (Angi mengde og leveringssted)					Faktisk mengde (tonn) (2) + (4)
		Fraksjoner som skal kildesorteres	Mengde levert til godkjent avfallsanlegg	Leveringssted	Mengde levert direkte til ombruk/ gjenvinning	Leveringssted	
	(1)	(2)	(3)	(4)	(5)	(6)	
<b>Ordinært avfall</b> (listen er ikke uttømmende)							
Trevirke (ikke kreosot- og CCA-impregnert)	5,700	0,500	Kjevikdalen			0,500	
Papir, papp og kartong	0,500	0,000					
Glass	0,000	0,000					
Jern og andre metaller	0,000	0,000					
Gipsbaserte materialer	3,300	0,000					
Plast	0,200	0,020	Kjevikdalen			0,020	
Betong, tegl, lett klinker og lignende	0,000	0,000					
Forurenset betong og tegl (under grensen for farlig avfall)	0,000	0,000					
EE-avfall (elektriske og elektroniske produkter)	0,000	0,000					
Annet (fyll inn under)							
Impregnert trevirke	0,500	0,440	Kjevikdalen			0,440	
Restavfall	4,700	5,560	Kjevikdalen			5,560	
Isolasjon	0,100	0,000					
<b>Sum sortert ordinært avfall</b>	<b>15,000</b>	<b>6,520</b>				<b>6,520</b>	
<b>Farlig avfall</b> (listen er ikke uttømmende)							
7051-55 Maling, lim, lakk, fugemasser, spraybokser m.m. (også "tomme" fugemasse-patroner)							
Annet (fyll inn under)							

Detaljert sluttrapport med avfallsplan (forts.)						
	PLAN	SLUTTRAPPORT				
	Beregnet mengde (tonn)	Disponeringsmåte (Angi mengde og leveringssted)				Faktisk mengde (tonn) (2) + (4)
	Fraksjoner som skal kildesorteres	Mengde levert til godkjent avfallsanlegg	Leveringssted	Mengde levert direkte til ombruk/gjenvinning	Leveringssted	Fraksjoner som er kildesortert
	(1)	(2)	(3)	(4)	(5)	(6)
<b>Sum sortert farlig avfall</b>						
Blandet avfall / restavfall						
<b>Sum avfall i alt</b>	15,000	6,520				6,520
<b>Sorteringsrad</b> (Sum sortert ordinært avfall + sum sortert farlig avfall) / sum avfall i alt – sorteringsgraden skal være minst 60 % jf. TEK 17 § 9-8)	100,00					100,00
<b>Avfall/areal</b> (kg/m <sup>2</sup> ) (sum avfall i alt / bruksareal)	34,88					15,16

Gjenstående avfall
Ved innsending av sluttrapport skal det redegjøres for ev. gjenstående avfall (jf veiledning til SAK10 § 8-1, fjerde ledd). Beregnet mengde (tonn), type avfall og hvordan dette skal håndteres skal oppgis.
Siste Container med Restavfall og Trevirke er ikke levert enda, skal leveres i Kjevikdalen for overlevering av boliger. 1,8t med Restavfall 1,5t med Trevirke.

Vedlegg		
Beskrivelse av vedlegg	Gruppe	Nr. fra – til
Kvittering for innlevering av avfall	K	-

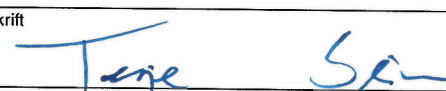Erklæring og underskrift		
Opplysningene gitt i plan og sluttrapport er basert på innkomne data fra de ansvarlig utførende		
<b>Ansvarlig søker for tiltaket</b>		
Foretak SEIM BYGG AS		
Kontaktperson terje Seim	Telefon 56350980	Mobiltelefon 93004156
E-post terje@seimbygg.no		
Dato 21.11.2019	Underskrift 	
Gjentas med blokkbokstaver TERJE SEIM		