


Snitt 1-1

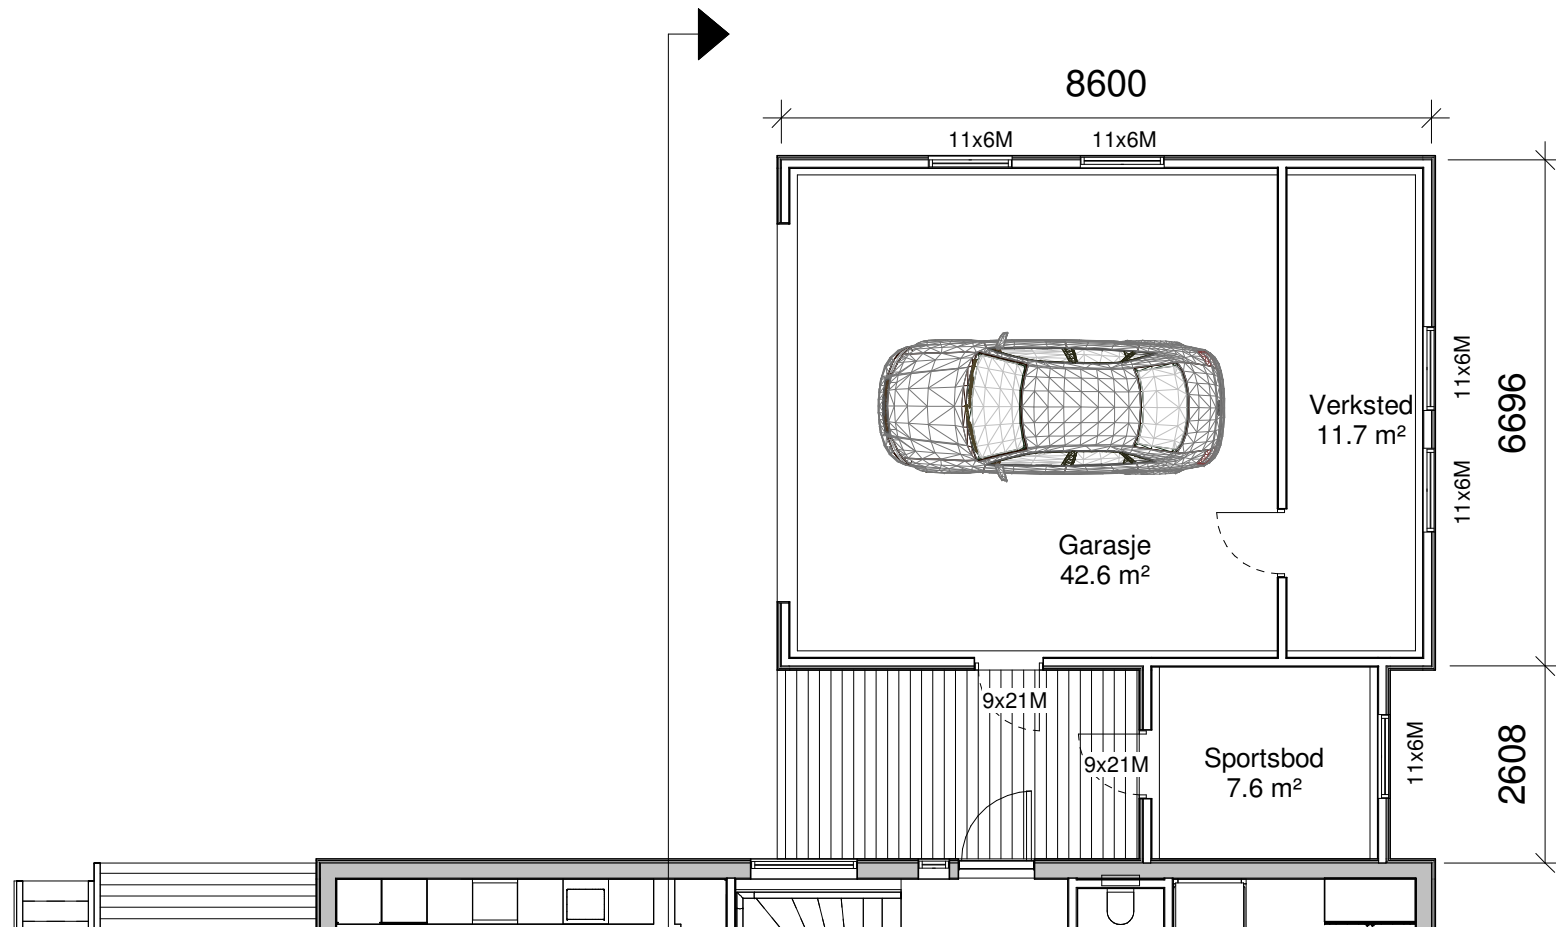

Byggmester Romarheim AS

Prosjekt

Plan 2 garasje



Tegningen er beskyttet i henhold til lov om opphavsrett.
Kan ikke benyttes uten samtykke fra Byggmester Romarheim AS

Tegn. nr. E-3

Project nr : 1045

Project name : Enebolig Kolås

Dato : 14.11.2019

Revisjons nr. :

Gnr. 107, Bnr 16

Målestokk 1 : 100