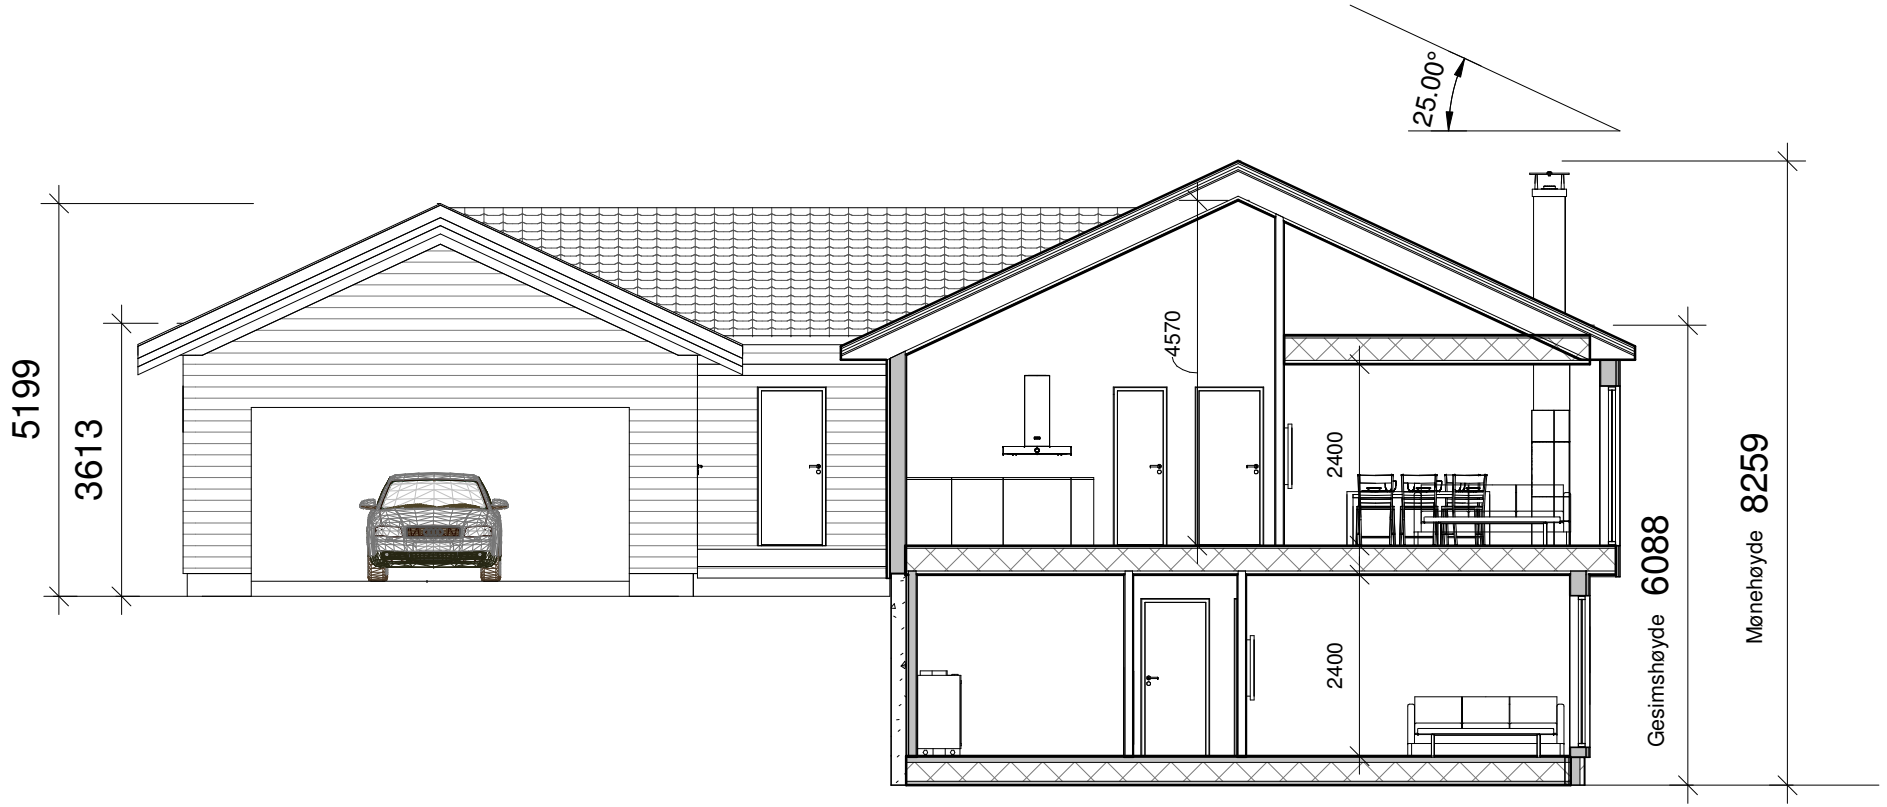

Byggmester Romarheim AS

Prosjekt

Snitt 1-1

© Tegningen er beskyttet i henhold til lov om opphavsrett.
Kan ikke benyttes uten samtykke fra Byggmester Romarheim AS

Tegn. nr. E-4

Project nr : 1045	**Project name : Enebolig Kolås**
Dato : 14.11.2019	**Revisjons nr. :**
Gnr. 107, Bnr 16	**Målestokk** 1 : 100