


Fasade øst Sagbruk


Arild Aase 2019

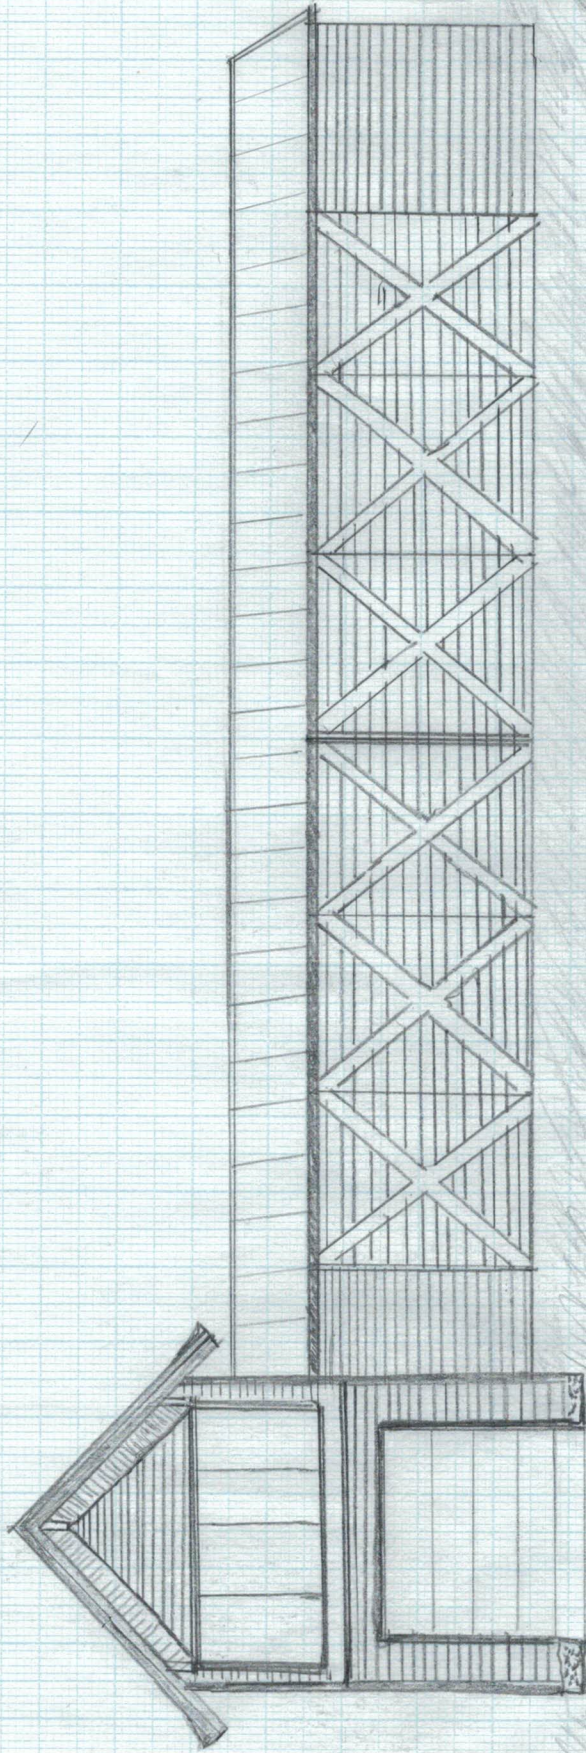

Arild Aase

Faça de sør


Sagbunde Auld tas
2019

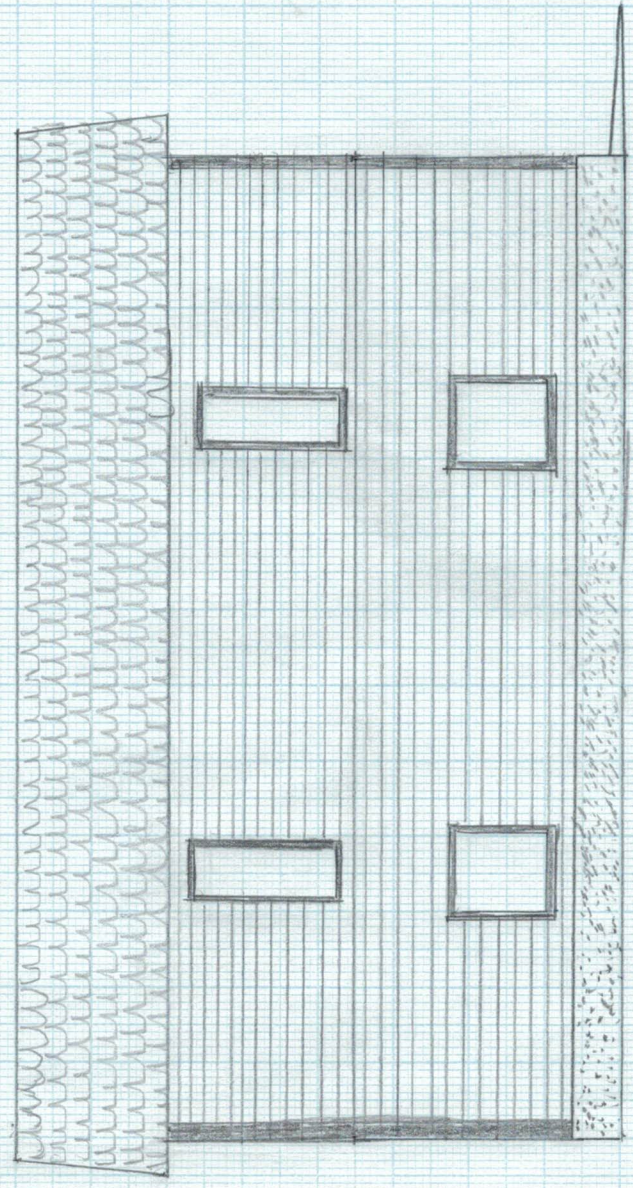

1:100

Fasade mot nord

Sagbruek Auld Aase
2019

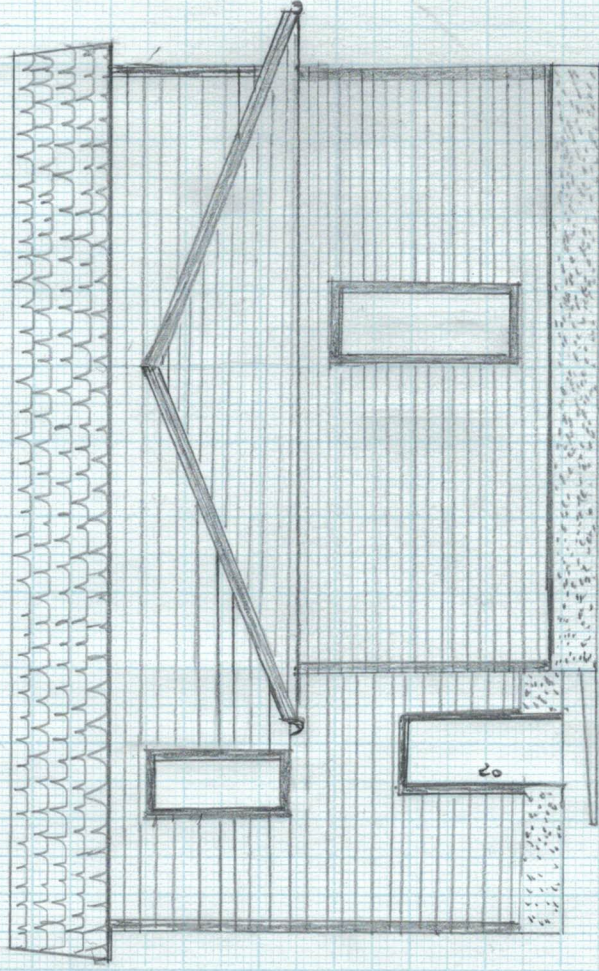

Takvinkel 23°

Snitt - sagbruke ... Arild Aase 2019

