



LINDÅS KOMMUNE VEGVEDLIKEHOLD

Kvernhusmyrane 20

5914 ISDALSTØ

LINDÅS KOMMUNE	
Klassering	
27 NOV 2019	
Ark. saksnr.	Løpenr.
Saksh.	Tilgangskode

Melding om nabovarsel

Du har mottatt et nabovarsel for i Lindås, 84/5, 5956 Hundvin (gårdsnr. 84, bruksnr. 5).

Hvorfor har jeg fått nabovarsel?

Du mottar nabovarselet fordi KAUREL HÅKON PETTER har planer om å bygge eller gjøre endringer i nærheten av følgende eiendom:

- (gårdsnr. 84, bruksnr. 35)

Har du spørsmål om byggeplanene?

Hvis noe er uklart eller du har spørsmål om byggeplanene, kan du kontakte KAUREL HÅKON PETTER. Ta kontakt på e-post petter@kaurel.com eller telefon 95274818.

Har du merknader til byggeplanene?

Du kan sende inn merknader hvis du mener at byggeplanene påvirker deg negativt. Du må sende merknader til byggeplanene innen 14 dager. Fristen er 08.12.19.

Hva skjer med merknadene dine?

Den som er ansvarlig søker for byggeprosjektet skal sende merknadene dine til kommunen sammen med byggesøknaden.

Kommunen vurderer om merknadene fra deg og andre naboer påvirker byggeplanene.

Har du ingen merknader til byggeplanene?

Da trenger du ikke gjøre noe som helst.

Merknader sendes til:

KAUREL HÅKON PETTER

Adresse: STRANGEHAGEN 28, 5011 BERGEN.

Merknader kan også sendes på e-post: petter@kaurel.com

Liste med vedlegg

- Nabovarsel
- Situasjonsplan
- Tegning nytt snitt

Nabovarsel

Nabovarsel etter plan- og bygningsloven §21-3.

Du har som nabo rett til å komme med merknader til byggeplanene innen 14 dager fra nabovarslet er sendt. Vi som er ansvarlige for byggeprosjektet, skal sende eventuelle merknader, med våre kommentarer til hver merknad, til kommunen sammen med byggesøknaden. Vi kan også velge å endre byggeprosjektet, og varsle alle naboer på nytt.



Her skal vi bygge, rive eller endre

Adresse: Lindås, 84/5, 5956 Hundvin

Kommune: Lindås

Gårdsnr.: 84 **Bruksnr.:** 5 **Festenr.:** 0 **Seksjonsnr.:** 0

Eier: KAUREL HÅKON PETTER

Vi varsler herved om

Tiltakstype: Endring av bygg - Annet

Tiltaksformål: Garasje

Beskrivelse av hva nabovarslet gjelder

Dagens bygning skal rives og erstattes av et mer hensiktsmessig bygg for oppbevaring av kjøretøy og redskap

Plan(er) som gjelder for eiendommen

Type plan: Arealdel av kommuneplan

Navn på plan: Kommunedelplan for Lindåsosane, Lygra og Lurefjorden 2011 – 2023

Spørsmål om innholdet i nabovarslet kan rettes til

Kontaktperson: KAUREL HÅKON PETTER

E-post: petter@kaurel.com

Telefon: 95274818



1208 3.

126#2509:da7f6346-8e2d-40c7-972c-aa21e6a32695:5




Filvedlegg:

Situasjonsplan Driftsbygning 84-5.pdf


Byggesakstegning ny driftsbygning_2.pdf



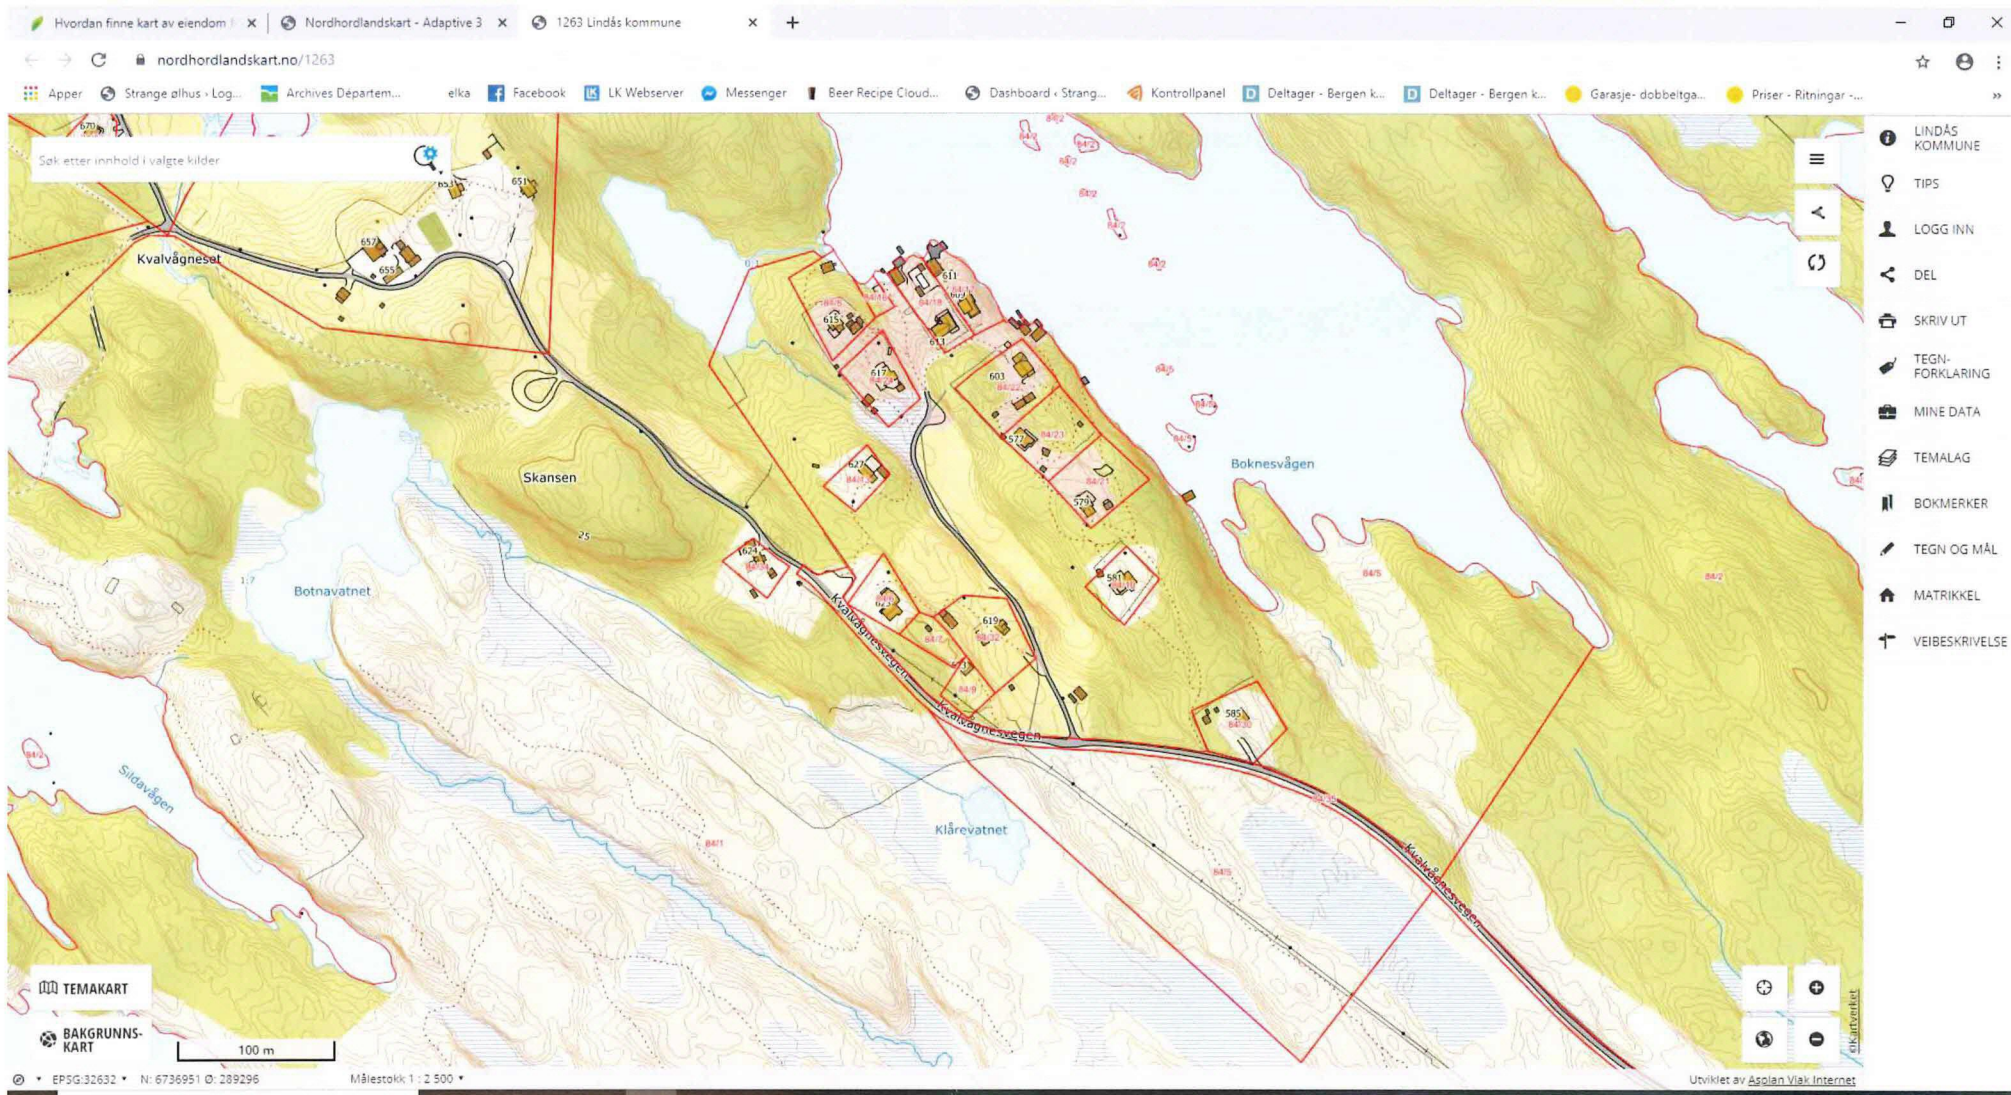


Oversikt over gården, 84/5



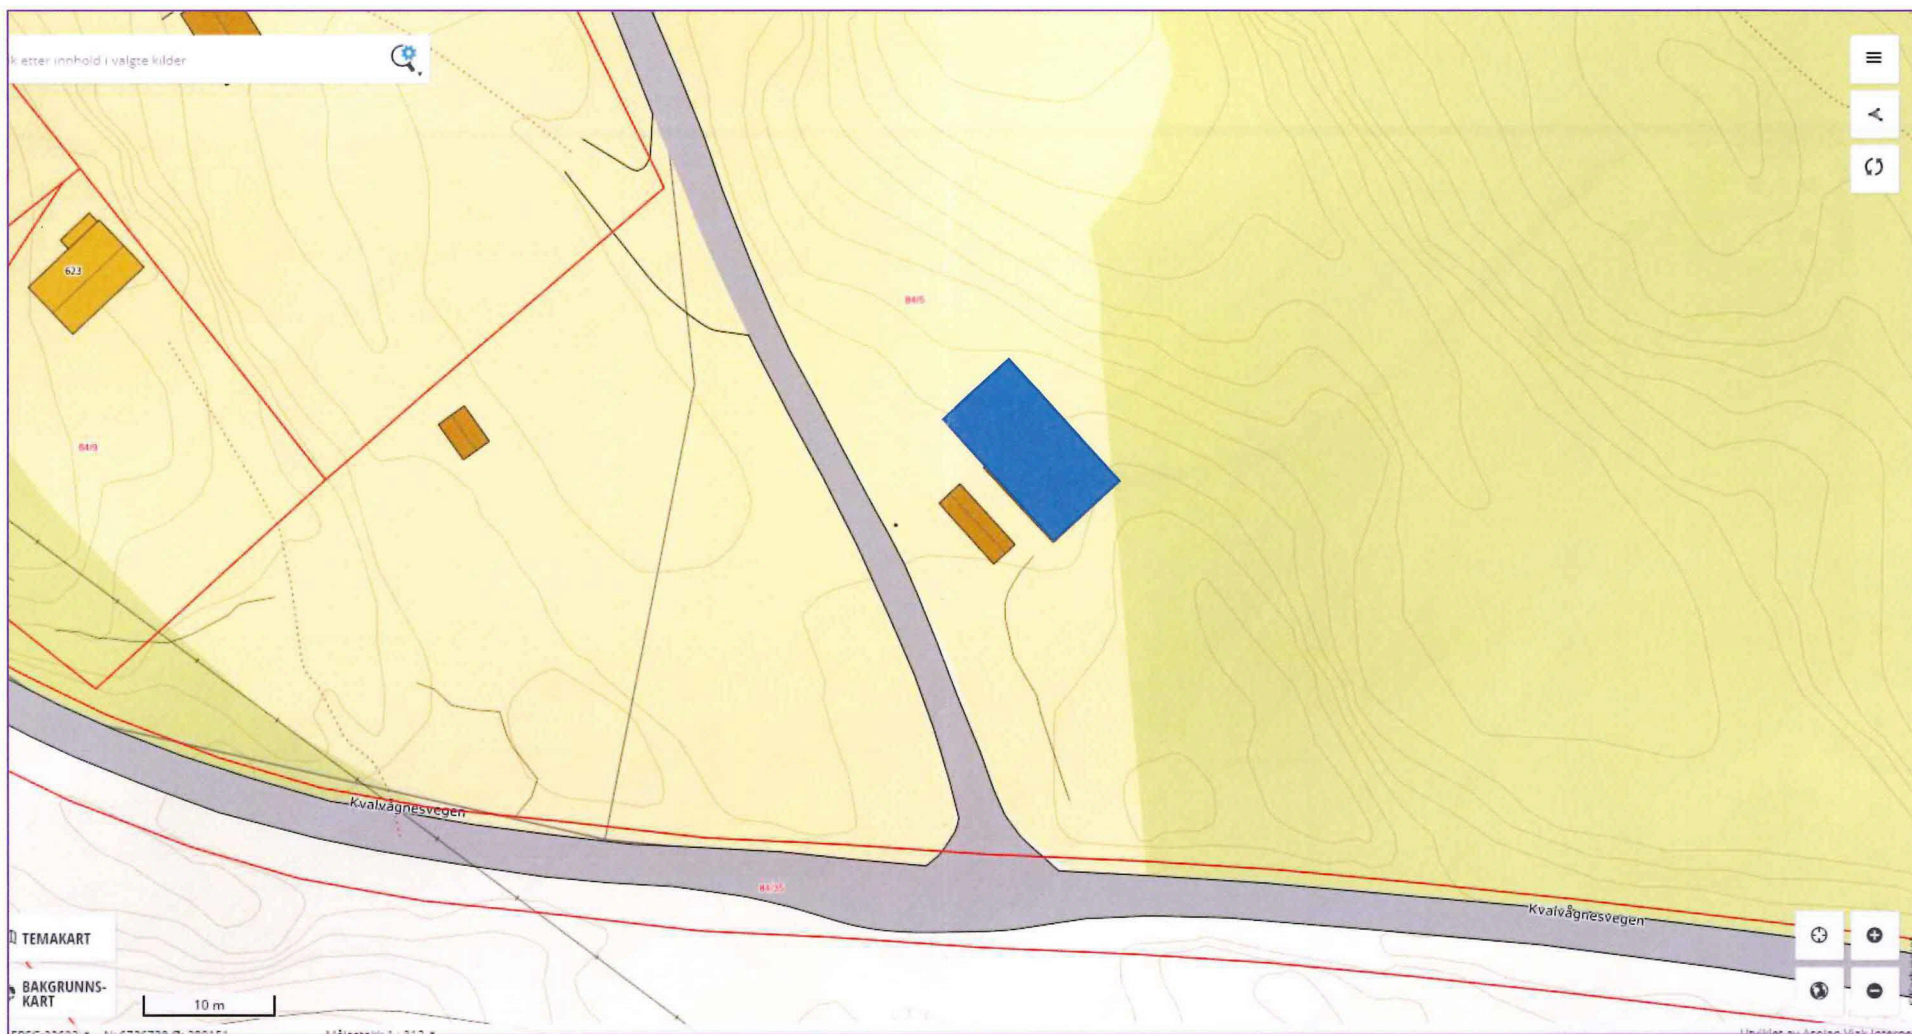


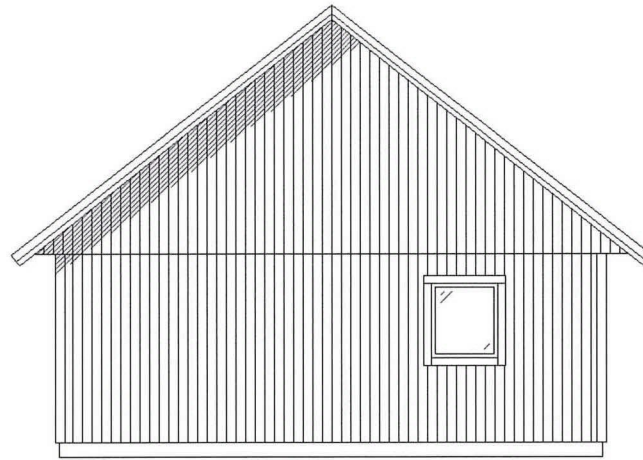
Detalj av forrige bilde ved avkjøring fra kommunal vei. Nytt bygg er tegnet inn som blå firkant. Firkanten til venstre for nybygg, er en plastgarasje som ikke står der lenger.

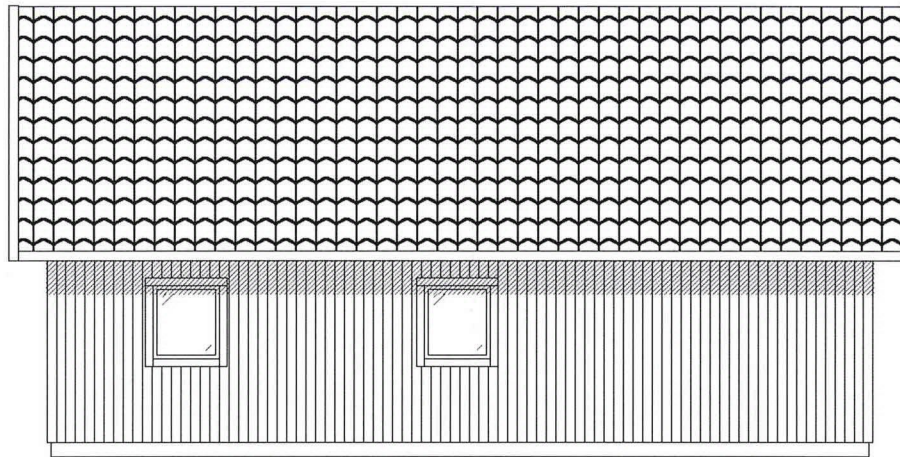

FASADE MOT ØST

MOD. 7210825-38 FASAD		
RIT.	DATUM	SKALA
	2019-11-14	1:100
 LUNDQVIST TRÄVARU AB		





FASADE MOT SØR

MOD. 7210825-38 FASAD

RIT.

DATUM


SKALA

2019-11-14


1:100




LUNDQVIST TRÄVARU AB

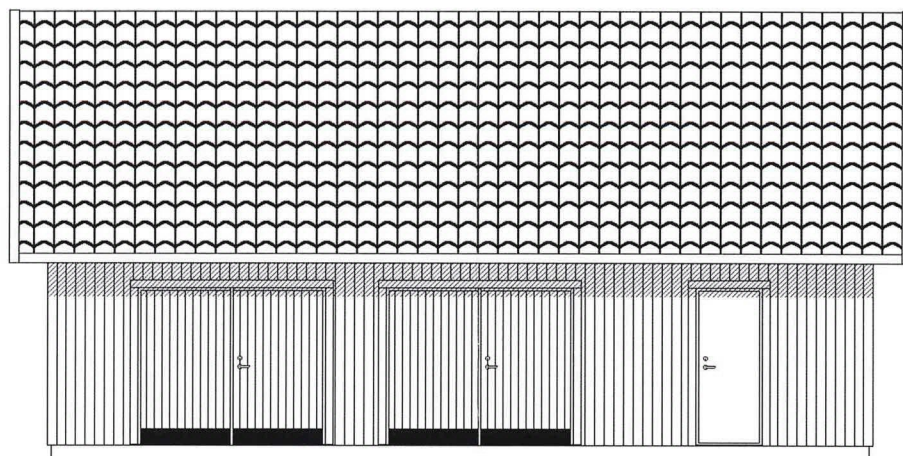

FASADE MOT VEST

MOD. 7210825-38 FACAD		
RIT.	DATUM 2019-11-14	SKALA 1:100
 LUNDQVIST TRÄVARU AB		



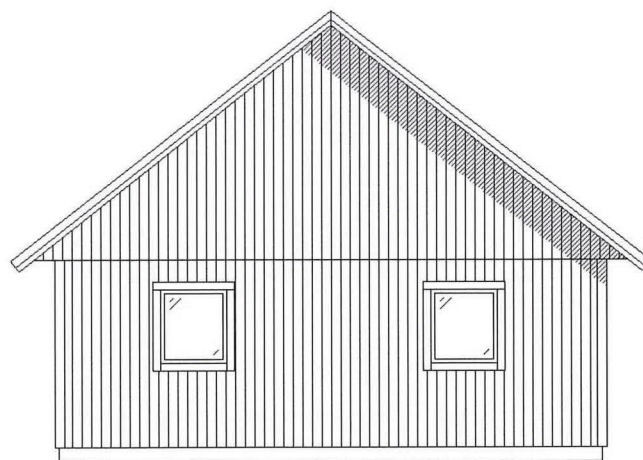

FASADE MOT NORD

MOD. 7210825-38 FACAD

RIT.

DATUM


SKALA


2019-11-14

1:100




LUNDQVIST TRÄVARU AB

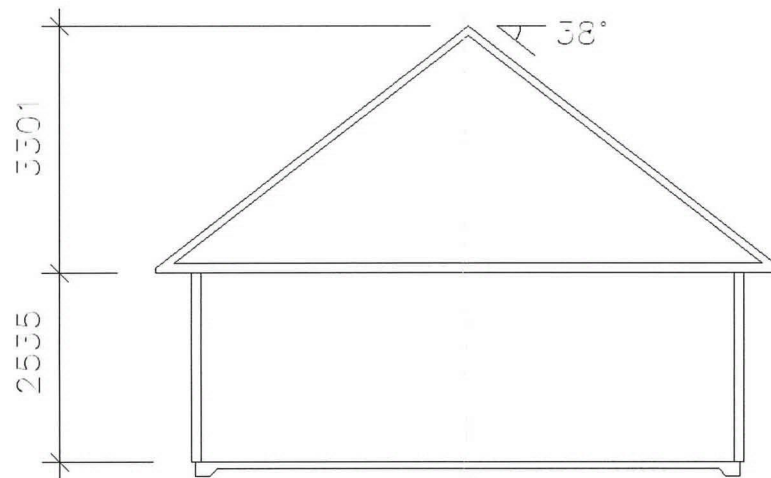

MOD. 7210825-38 SEKTION		
RIT.	DATUM 2019-11-14	SKALA 1:100
 LUNDQVIST TRÄVARU AB		



GRUNNFLATE 7200 X 10800 MM

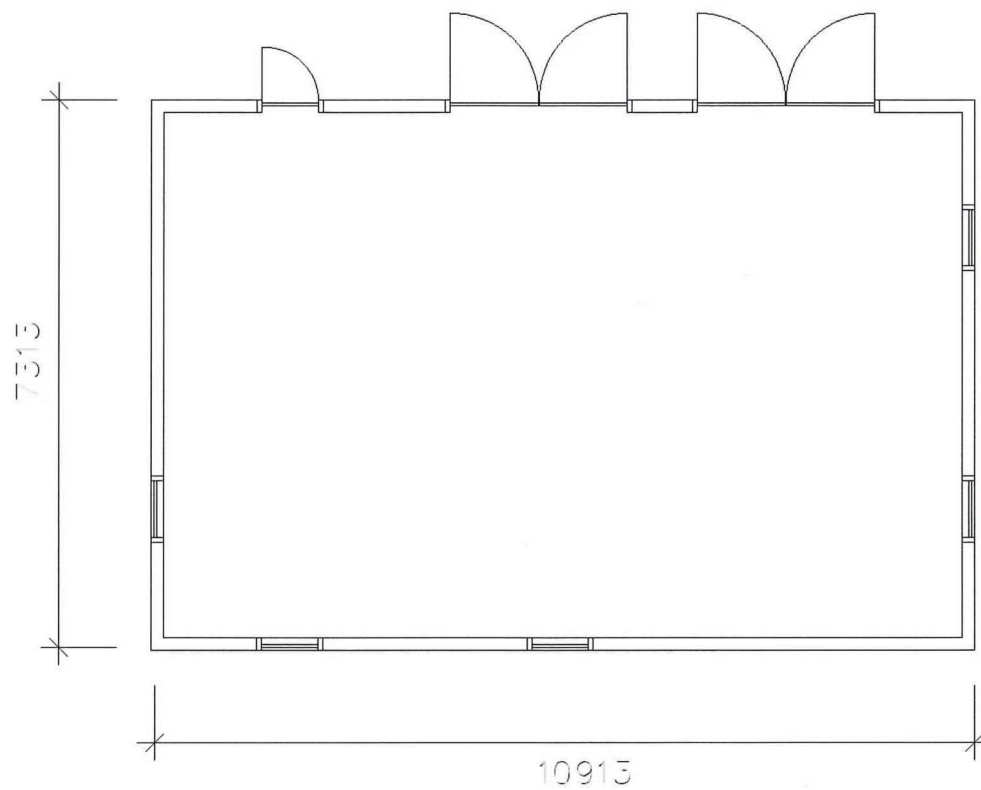

MOD. 7210825-38 PLAN

RIT.

DATUM

SKALA

2019-11-14

1:100



LUNDQVIST TRÄVARU AB