


# VEDLEGG E-3

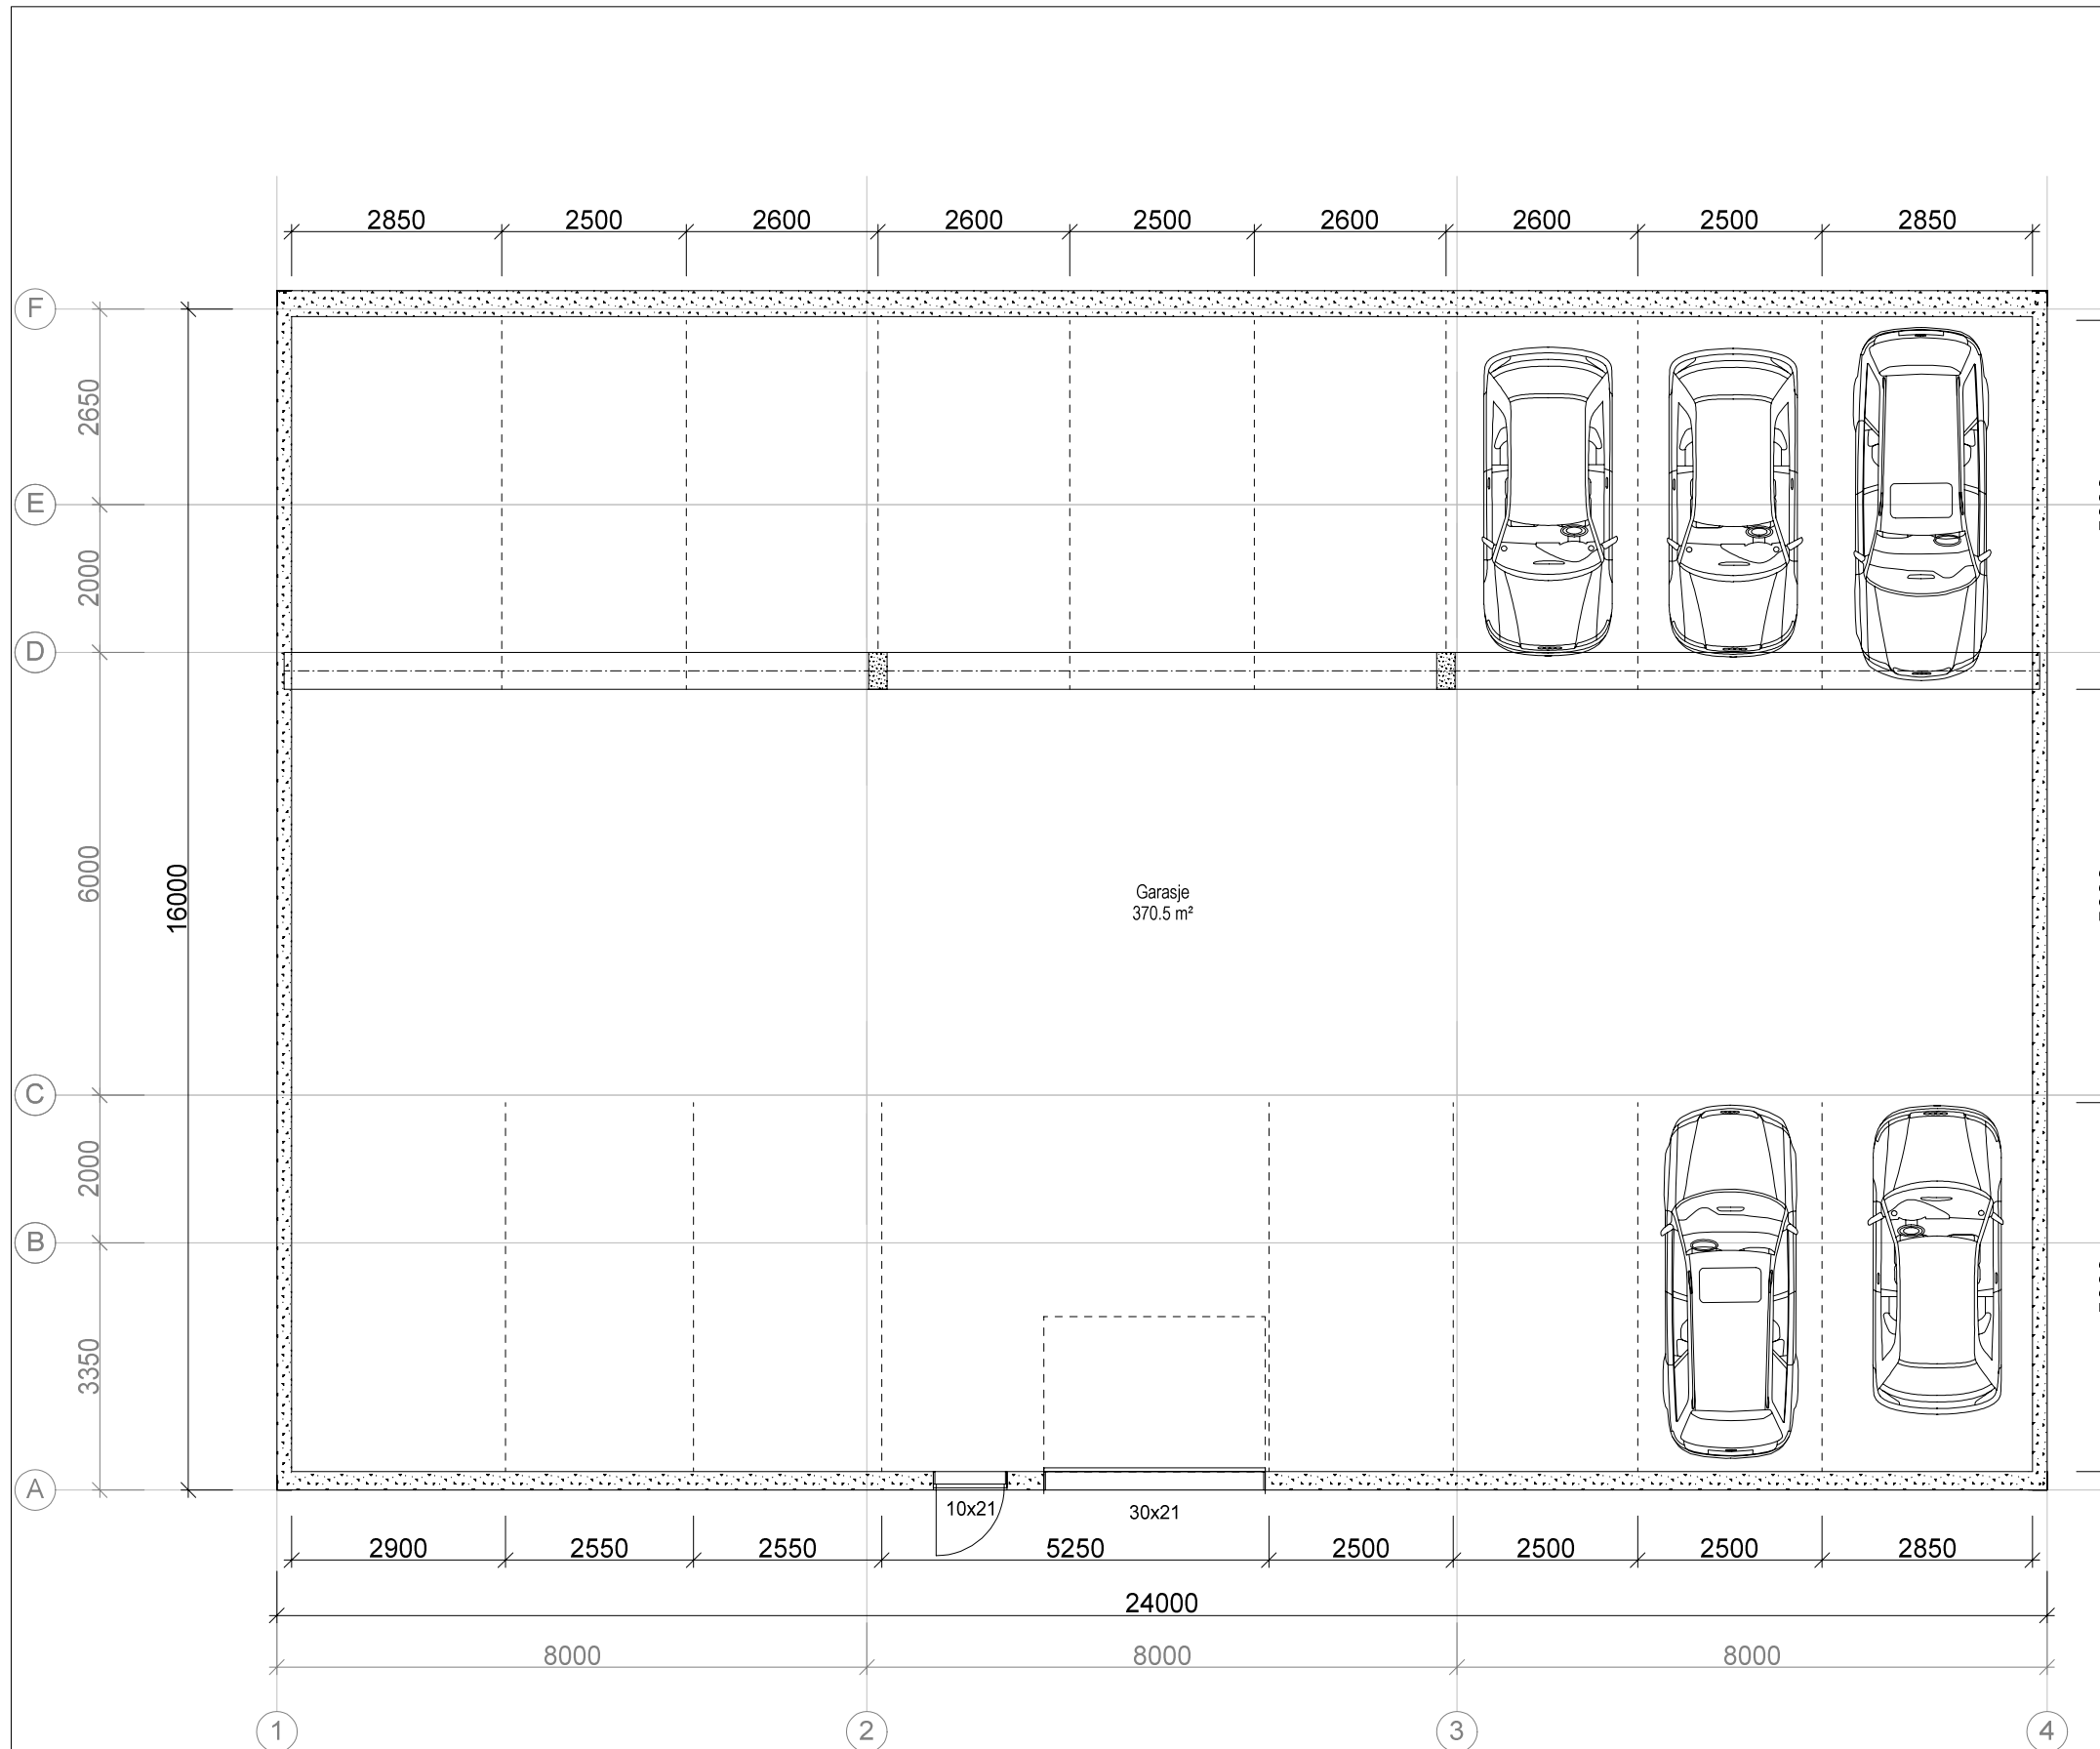

REV.	ANT.	REVIDERINGEN GJELDER	SIGN.	DATO

## RAMMESØKNAD

TILTAKSHAVER:	BYGGSTED:
ALVERSUND UTVIKL. AS	HILLAND VEST, FELT 6
PLAN GARASJE	REKKEHUS 41 - 43
KOMMUNE: LINDÅS	G.NR. 134 B.NR. 471
TEGN. RGN	GODKJ. MÅL 1 : 100
	DATO: 7.1.16
 <b>BYGGPROSJEKT AS</b> Byggeteknisk rådgiving Legalisering og seksjonering av eiendom Arkitekt Ansvarlig prosjekterende/søker	
Tlf. 55277150 P. Boks 53, Fantoft, 5899 BERGEN	
PROSJ.NR.	TEGN. NR.
16-102	501