






Fasade mot øst

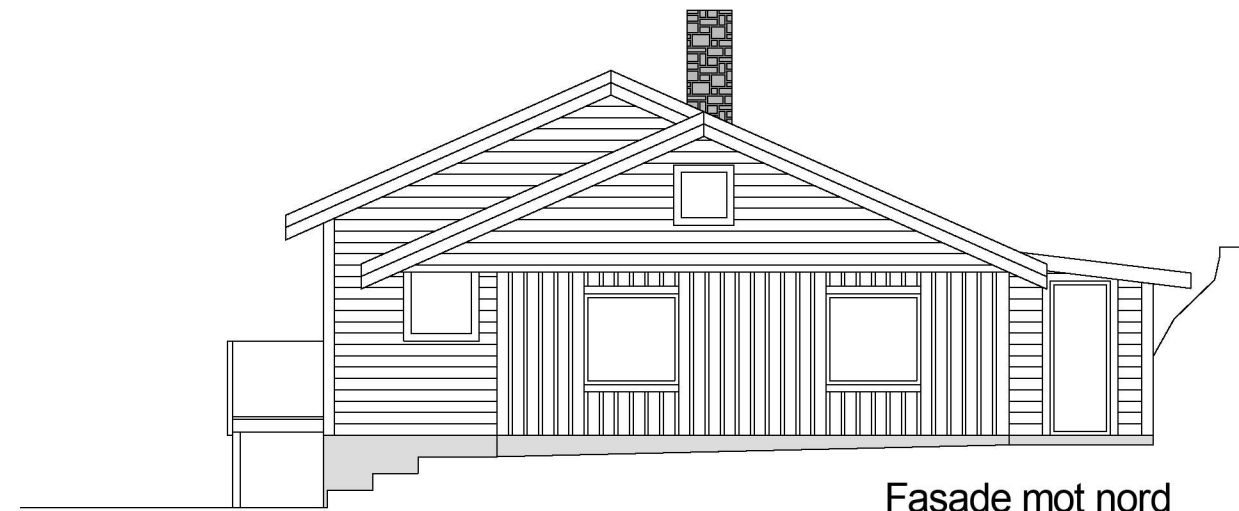

Fasade mot nord

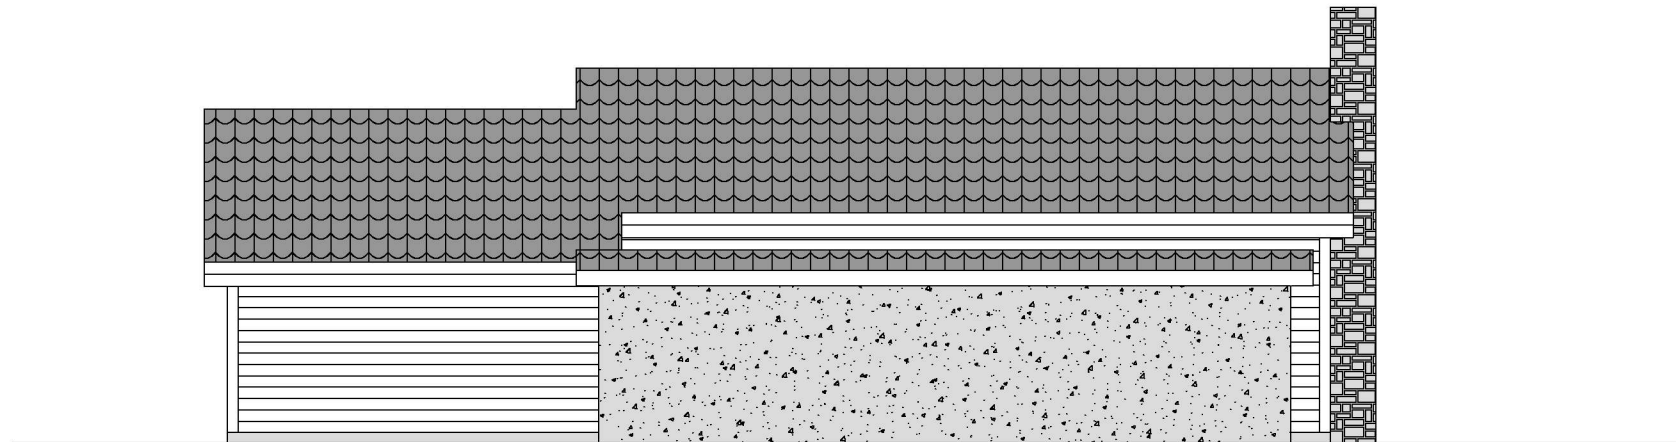

Fasade mot vest

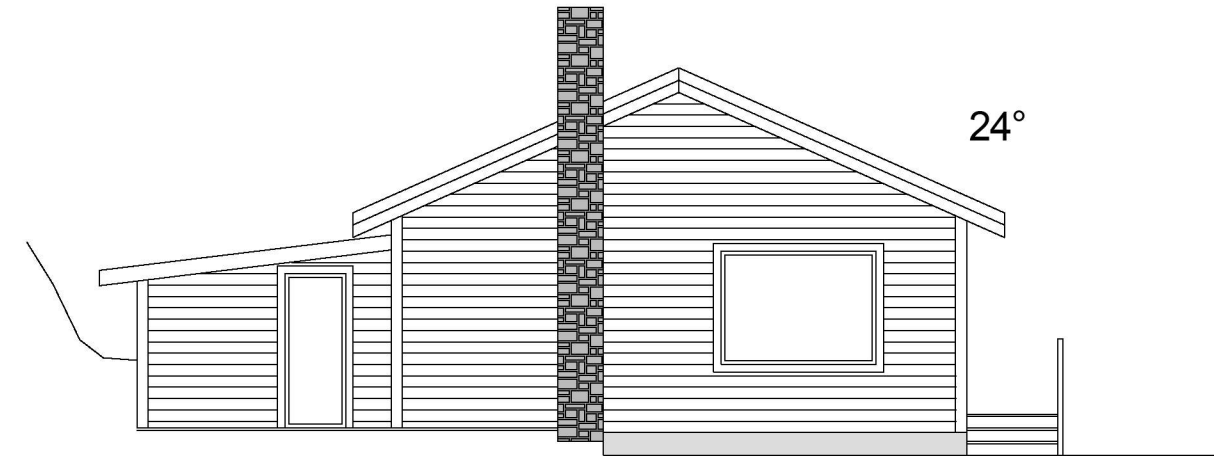

Fasade mot sør

				Prosjektnr:	Gangstøvegen 20
Målestokk	1:100	Godkjent	SP	Kundenr:	G/B nr 134/141 - Lindås
Dato	13.08.19	Kontroll	HL		
Tegningsnr.	A1-001				
Rev	Endringer	Sign	Dato		
Merk	<p>SmartCon as</p> <p>Tegningen må hverken helt eller delvis kopieres, eller benyttes til andre prosjekter som SmartCon as ikke medvirker i</p> <p>Type tegning Fasader før endring</p>				