


- - - - - Terreng før endring  
 - - - - - Terreng etter endring

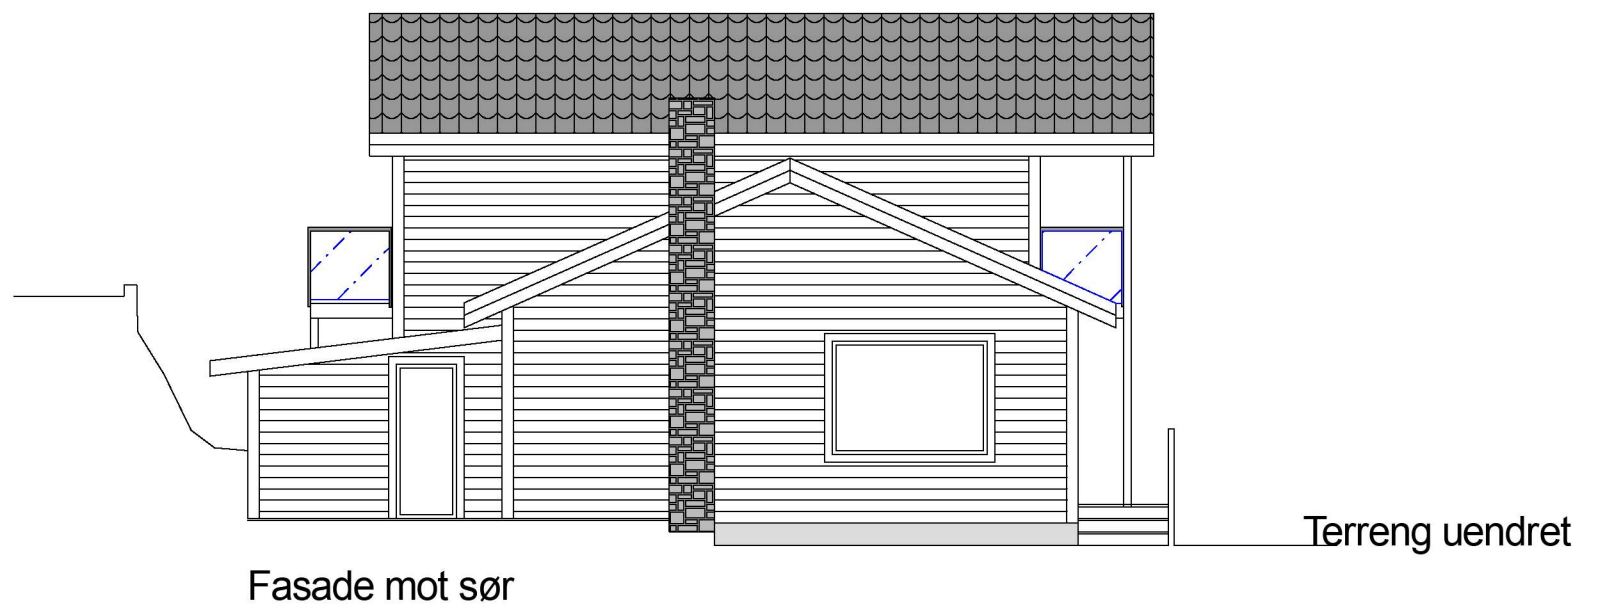

Målestokk 1:100		Godkjent	SP	Prosjektnr:	Gangstøvegen 20
Dato 23.08.19		Kontroll	HL	Kundenr:	G/B nr 134/141 - Lindås
Tegningsnr. A1-001		Sign	Dato		
Rev	Endringer				
Merk		Tegningen må hverken helt eller delvis kopieres, eller benyttes til andre prosjekter som SmartCon as ikke medvirker i			
		Type tegning <b>Fasader etter endring</b>			