
ADVOKATFIRMAET
VIKSE

Statens kartverk
Tinglysning fast eiendom
3507 Hønefoss

Bergen, den

Vedr.: Oversendelse av dokument for tinglysning

Det vedlegges en erklæring for tinglysning på eiendommen gnr. 108, bnr. 624 I Lindås kommune.

Med vennlig hilsen
Advokatfirmaet Vikse AS



Paul Vikse
Advokat

Vedlegg
Erklæring

ERKLÆRING

Privat ledning over fremmed grunn

Den som til enhver tid eier eiendommen gnr. 108, bnr. 51 i Lindås kommune gis med dette rett til å ha liggende vann- og avløpsledning på eiendommen gnr. 108, bnr. ~~161~~⁶²⁴ i Lindås kommune. Ledningen kan omlegges av eier av gnr. 108, bnr. ~~161~~⁶²⁴ slik at utbygging av en firemannsbolig kan skje på hensiktsmessig måte. Omleggingen skal skje i henhold til VA-plan som er vedlagt denne erklæringen. Enhver kostnad forbundet med omleggingen dekkes av eier av gnr. 108, bnr. ~~161~~⁶²⁴.


Eier av gnr. 108, bnr. ~~161~~⁶²⁴ gis med dette rett til å knytte seg til den private ledningen tilhørende eier av gnr. 108, bnr. 51.

Eier av eiendommene gnr. 108, bnr. 501 og ~~161~~⁶²⁴ er solidarisk ansvarlig for fremtidig vedlikehold av ledningen over eiendommen gnr. 108, bnr. ~~161~~⁶²⁴.

Denne erklæringen tinglyses som en heftelse på eiendommen gnr. 108, bnr. ~~161~~⁶²⁴ i Lindås kommune og kan ikke slettes uten samtykke fra Lindås kommune, org. nr. 935 084 733.

Lindås, den 10 / 11 - 2019

For gnr. 108, bnr. ~~161~~⁶²⁴

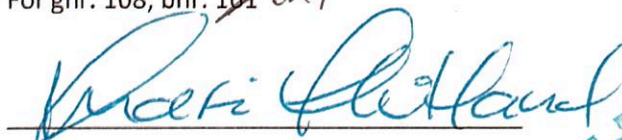

Byggmester Hitland AS, org. nr. 966 742 178




For gnr. 108, bnr. 51



Oddvar Olsen, pnr. 270273 _____


Vedlegg

Vedlegg 1 - VA-rammeplan

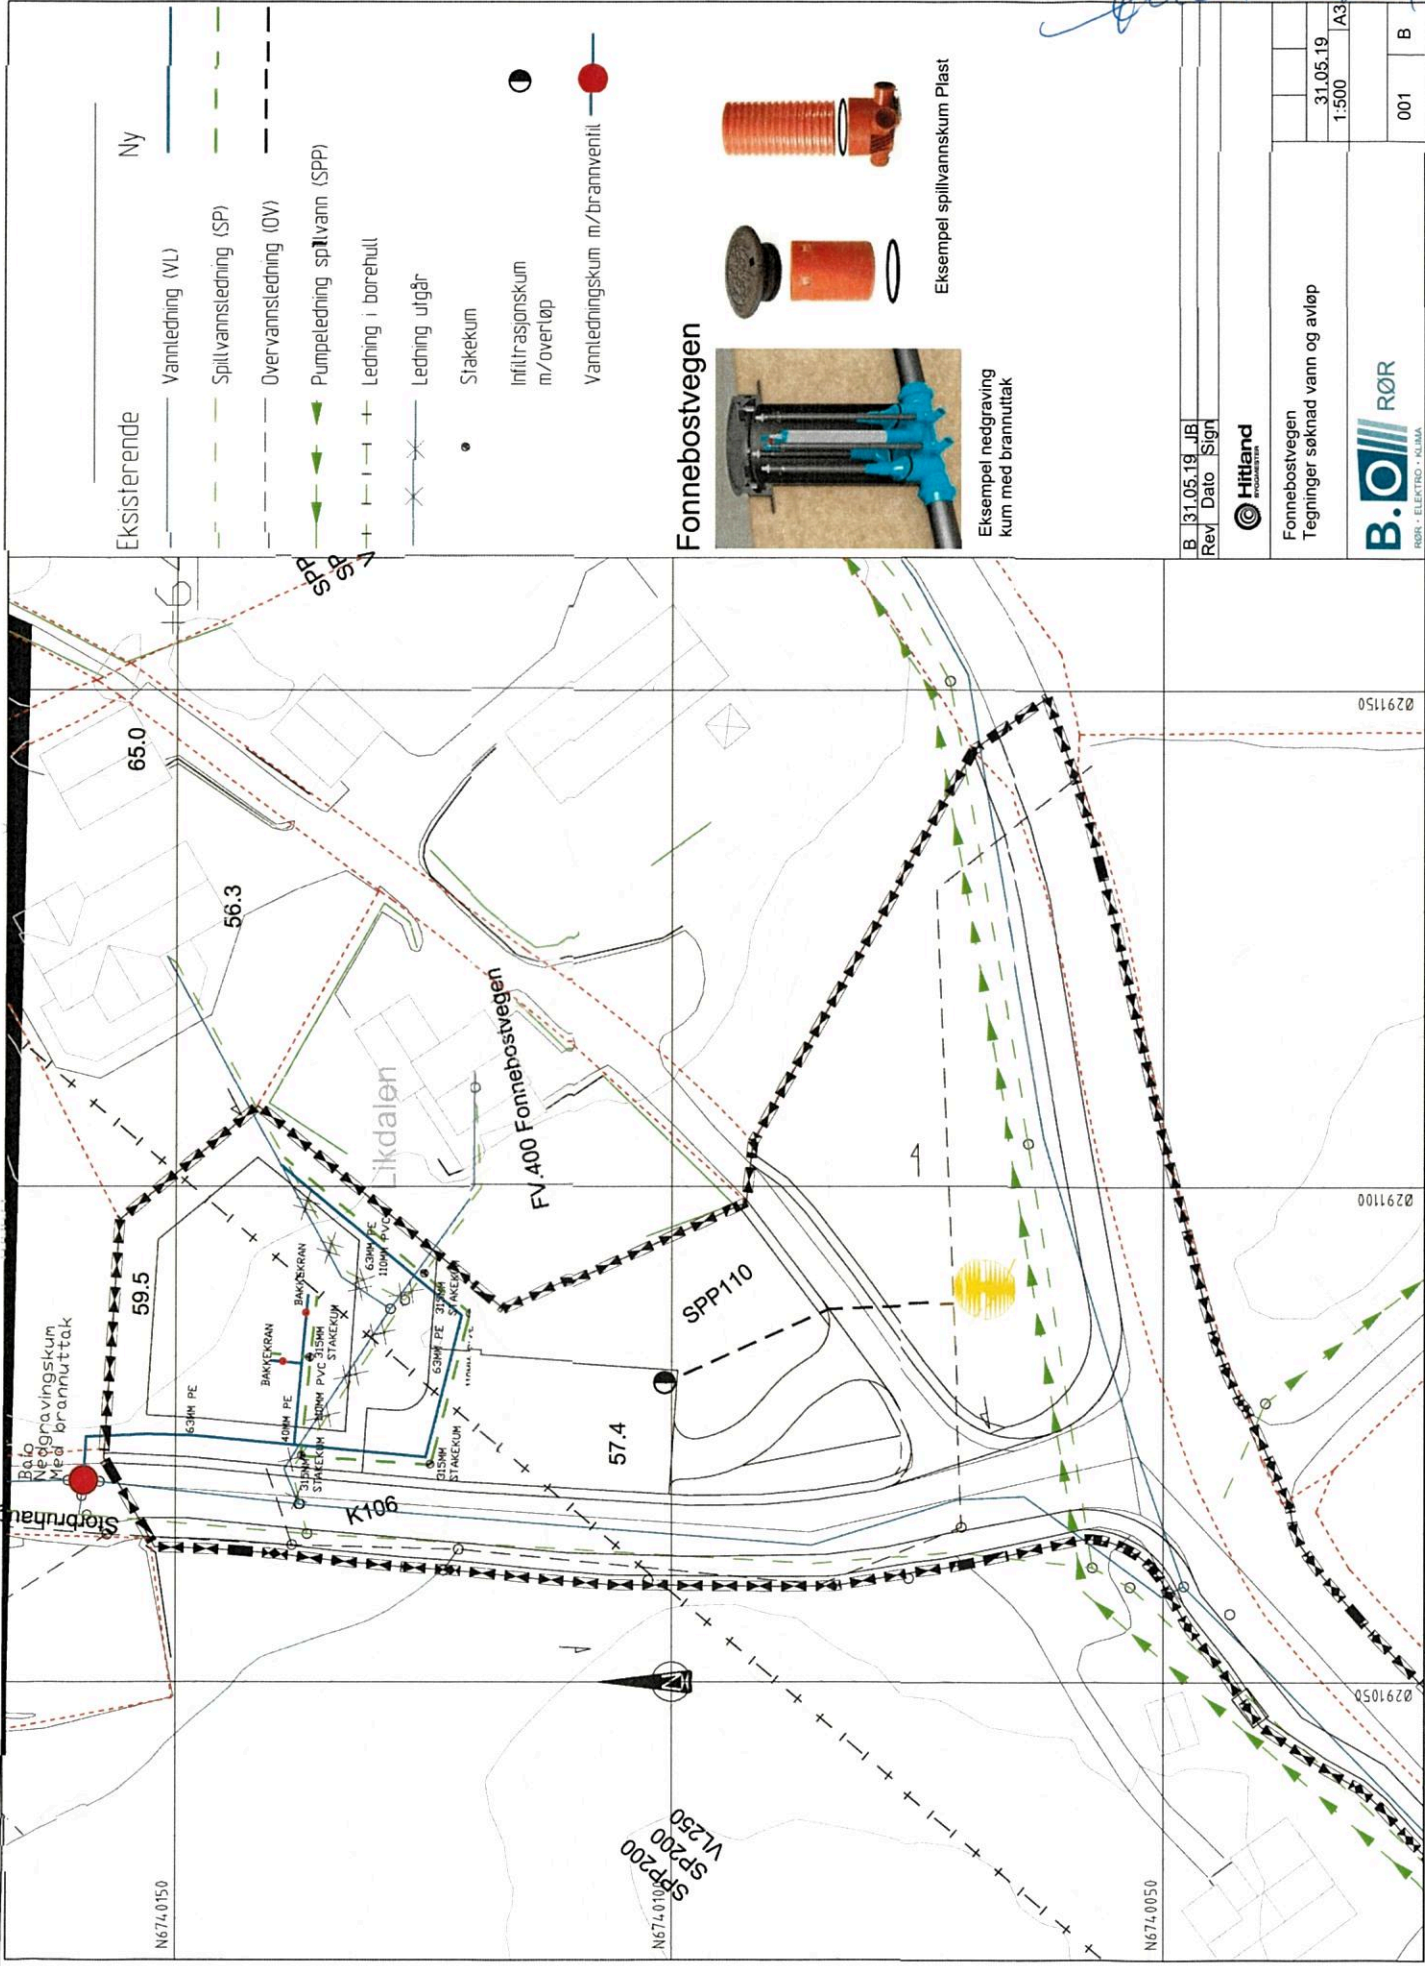


- Eksisterende**
- Ny
 - Vanntledning (VL)
 - - - Spillvannsledning (SP)
 - - - Overvannsledning (OV)
 - - - Pumpelledning spillvann (SPP)
 - - - Ledning i borehull
 - - - Ledning utgår
 - Stakekum
 - Infiltrasjonskum m/overløp
 - Vanntledningskum m/brannventil

Fonnebostvegen

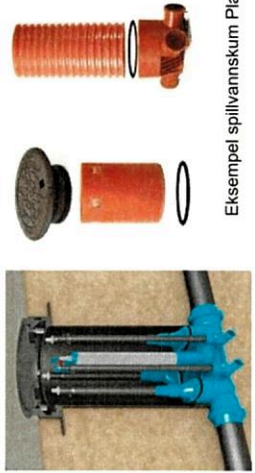

Eksempel nedgraving kum med brannuttak

Eksempel spillvannskum Plast

B	31.05.19	JBI
Rev	Dato	Sign
 Hitland		
Fonnebostvegen		
Tegninger søknad vann og avløp		
		31.05.19
		1:500
		A3
		001
		B



ERKLÆRING

Privat ledning over fremmed grunn

Den som til enhver tid eier eiendommen gnr. 108, bnr. 51 i Lindås kommune gis med dette rett til å ha liggende vann- og avløpsledning på eiendommen gnr. 108, bnr. ~~161~~⁶²⁴ i Lindås kommune. Ledningen kan omlegges av eier av gnr. 108, bnr. ~~161~~⁶²⁴ slik at utbygging av en firemannsbolig kan skje på hensiktsmessig måte. Omleggingen skal skje i henhold til VA-plan som er vedlagt denne erklæringen. Enhver kostnad forbundet med omleggingen dekkes av eier av gnr. 108, bnr. ~~161~~⁶²⁴.


Eier av gnr. 108, bnr. ~~161~~⁶²⁴ gis med dette rett til å knytte seg til den private ledningen tilhørende eier av gnr. 108, bnr. 51.

Eier av eiendommene gnr. 108, bnr. 501 og ~~161~~⁶²⁴ er solidarisk ansvarlig for fremtidig vedlikehold av ledningen over eiendommen gnr. 108, bnr. ~~161~~⁶²⁴.

Denne erklæringen tinglyses som en heftelse på eiendommen gnr. 108, bnr. ~~161~~⁶²⁴ i Lindås kommune og kan ikke slettes uten samtykke fra Lindås kommune, org. nr. 935 084 733.


Lindås, den 10 / 11 - 2019

For gnr. 108, bnr. ~~161~~⁶²⁴


Byggmester Hitland AS, org. nr. 966 742 178




For gnr. 108, bnr. 51



Oddvar Olsen, pnr. 270273 _____

Vedlegg

Vedlegg 1 - VA-rammeplan


Rett kopi bekreftes

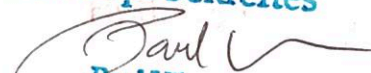
Paul Vikse

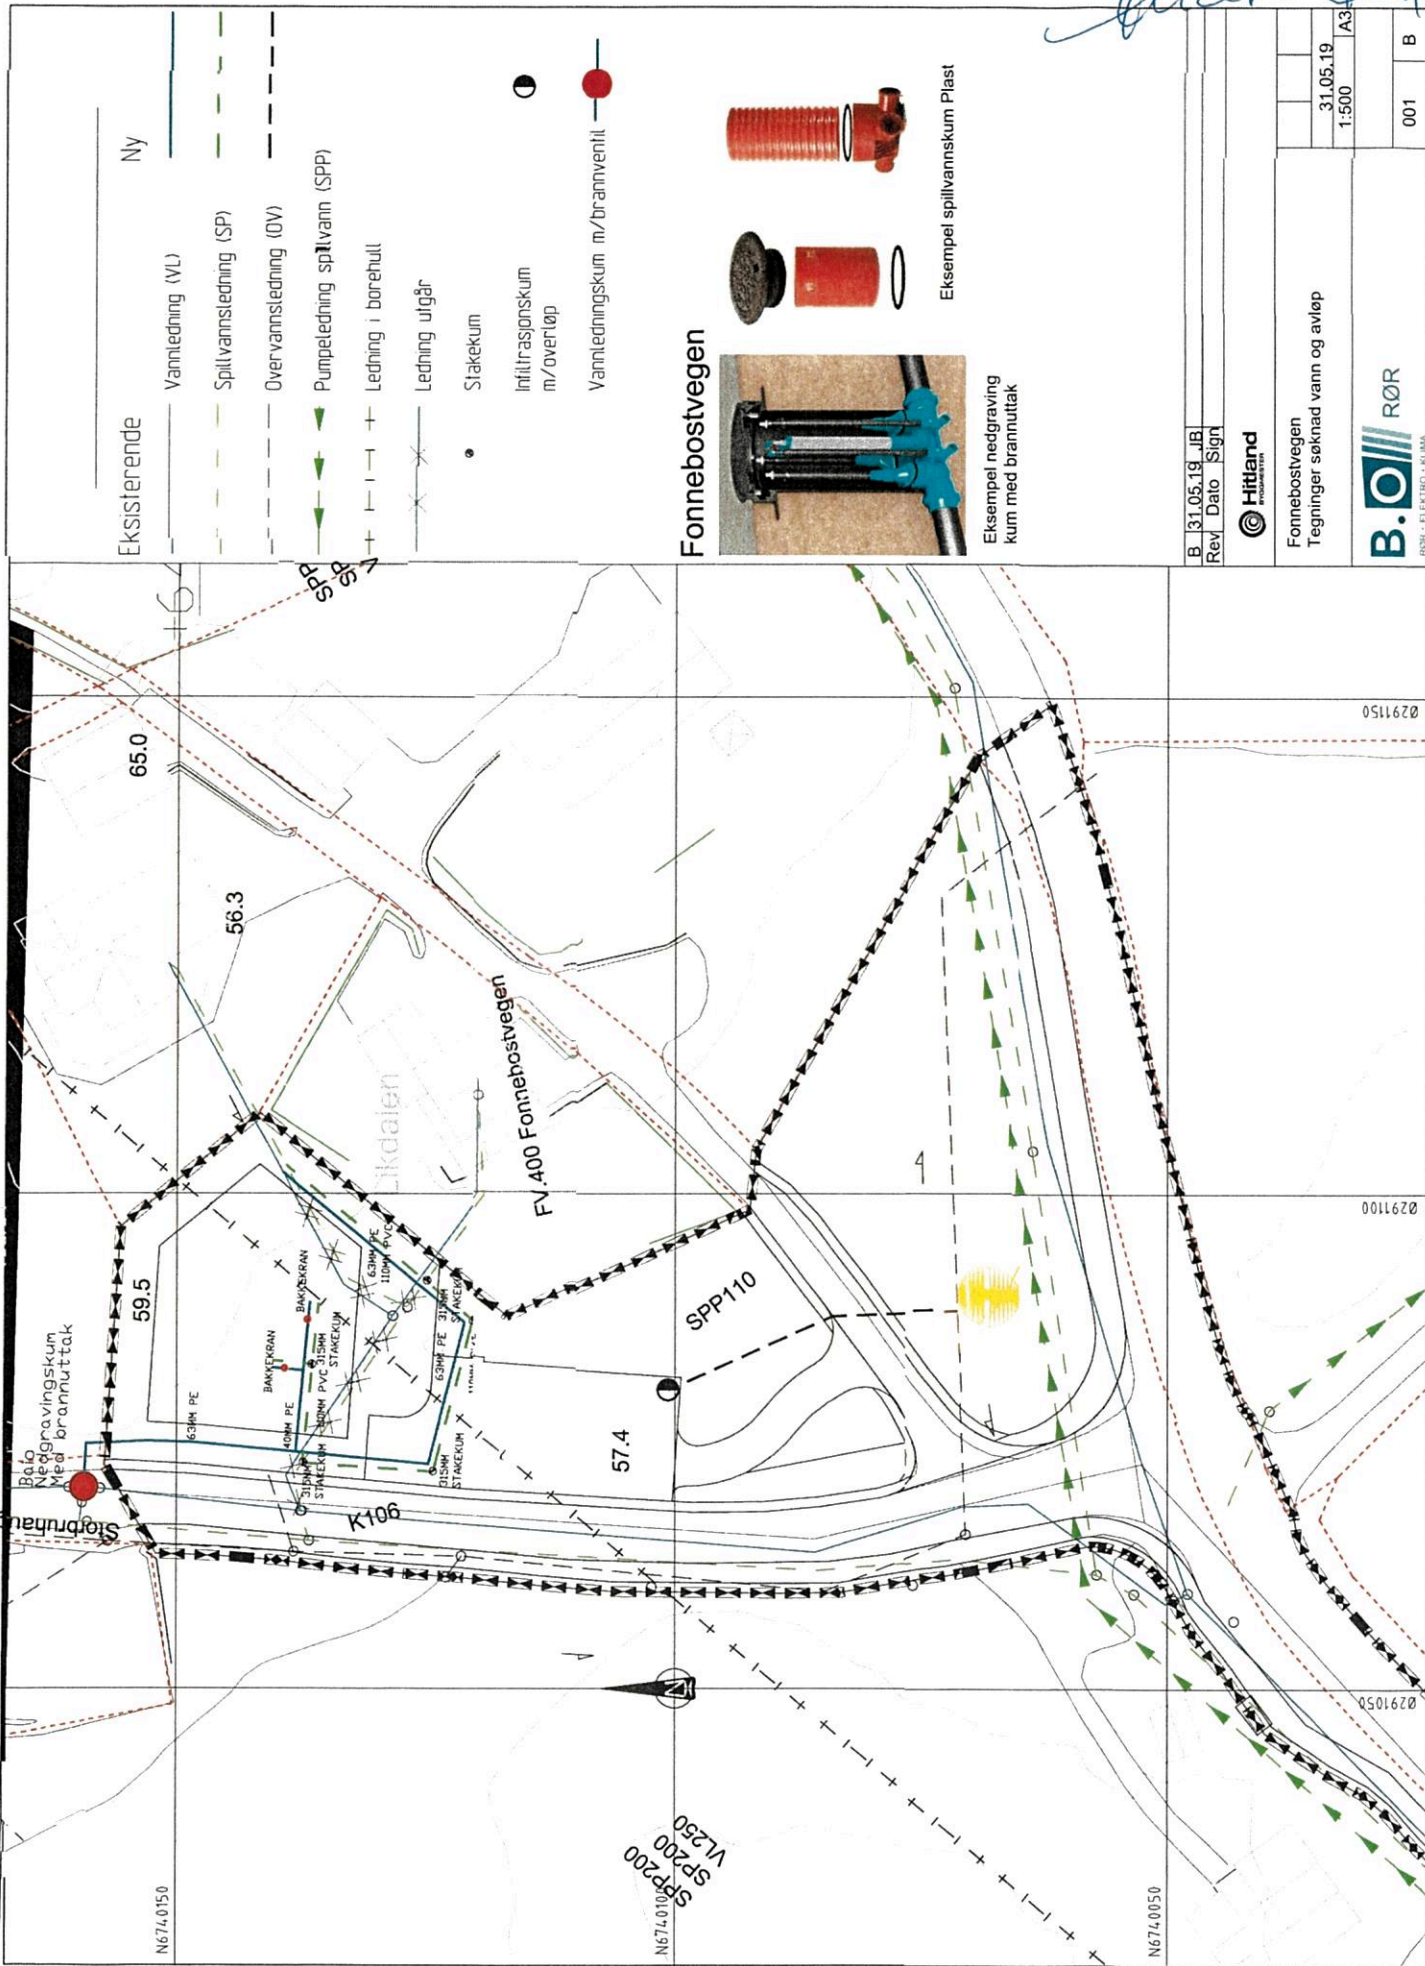

- Eksisterende**
- Vannledning (VL)
 - - - Spillvannsledning (SP)
 - - - Overvannsledning (OV)
 - ▶▶▶ Pumpeledning spillvann (SPP)
 - + + + Ledning i borehull
 - + + + Ledning utgår
 - Stakekum
 - ◐ Infiltrasjonskum m/overløp
 - ◑ Vannledningskum m/brannventil
- Ny**
- Vannledning (VL)
 - - - Spillvannsledning (SP)
 - - - Overvannsledning (OV)
 - ▶▶▶ Pumpeledning spillvann (SPP)
 - + + + Ledning i borehull
 - + + + Ledning utgår
 - Stakekum
 - ◐ Infiltrasjonskum m/overløp
 - ◑ Vannledningskum m/brannventil

Fonnebostvegen

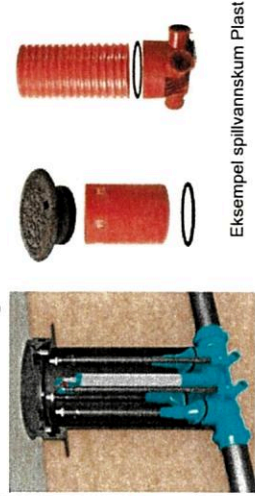

Eksempel nedgraving kum med brannuttak

Eksempel spillvannskum Plast

B	31.05.19	JIB	
Rev		Dato	Sign
Hitland BYGGMESTER			
Fonnebostvegen Tegninger søknad vann og avløp			
		31.05.19	A3
		1:500	
		001	B



RØR • ELEKTRO • GOLVBA