


D 6-

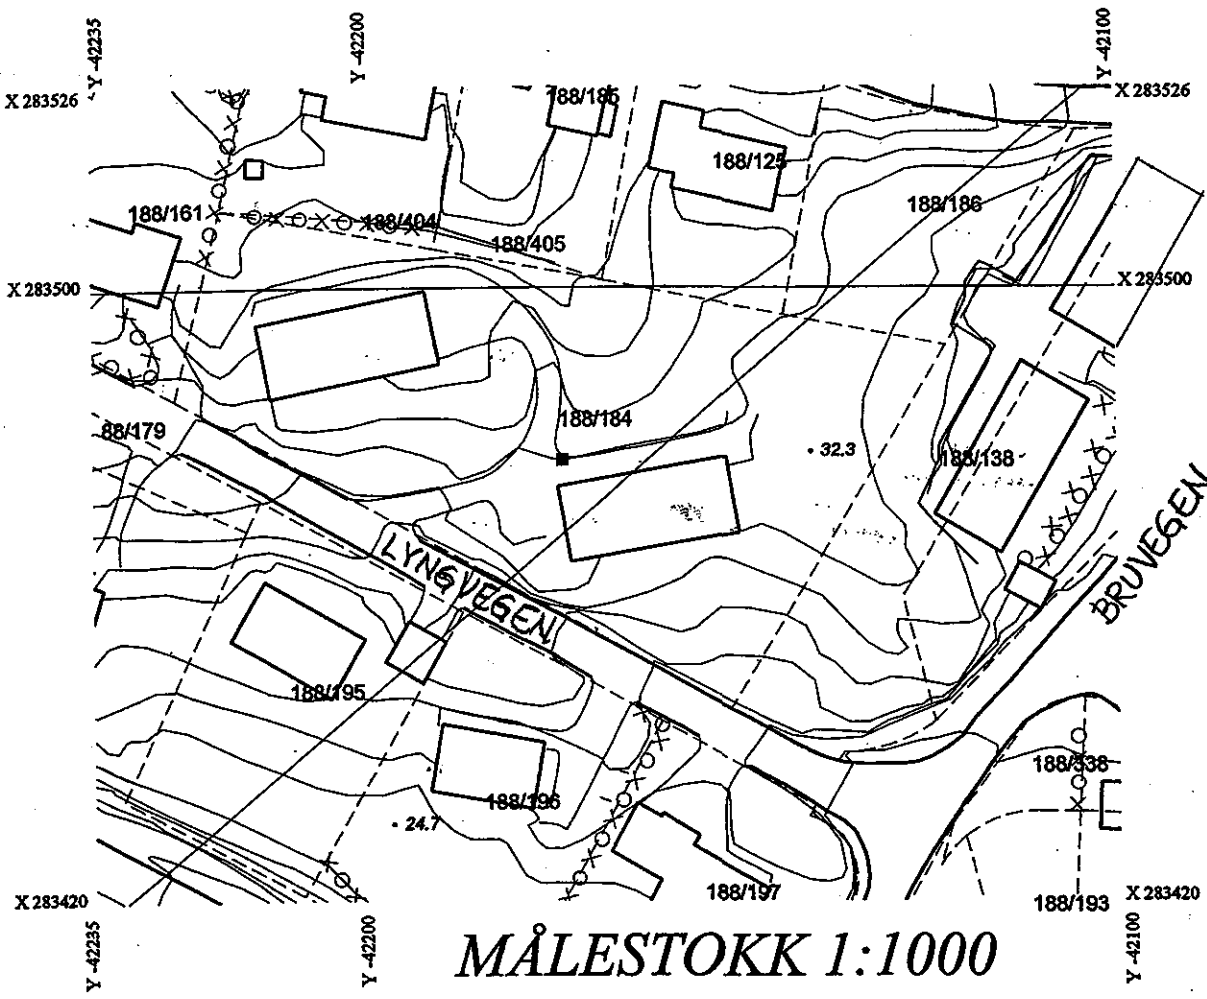

MÅLESTOKK 1:1000

LINDÅS KOMMUNE	
Klassering	188/184
28. 02. 2008	
Ark. saksnr.	Løpenr.
2008/479	
Saksh.	Tilgangskode
HEBT	

SITUASJONSKART 1:1000
BØRETTSADET KHARVIK 1.