

3900


9300

3090


6085

8700

Carport
18,8 m2

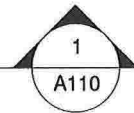


Kote ca +53,5 m.o.h

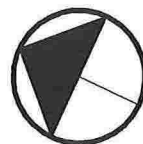

ALLE MÅL MÅ KONTROLLERES PÅ STEDET!

22.10.2014 14:09:28


Garasje Gnr 108, Bnr 531, Lindås Lindås kommune P.nr 1211	1.etg EKSISTERENDE FORHOLD MED CARPORT Line Risnes Fjellsende og Christoffer Nistad Krambuhaugen 37, 5955 Lindås	Mål 1:50 / A3
		Tegn.nr A101
Arkitekt Mette Kyed Thorson		Rev -
Sivilarkitekt MNAL Medlem av Arkitektbedriftene Org.nr 987 788 682 Kvalen 16, N-5955 Lindås Tlf +47 901 48 83 mktho@online.no		Dato 28.9.2012

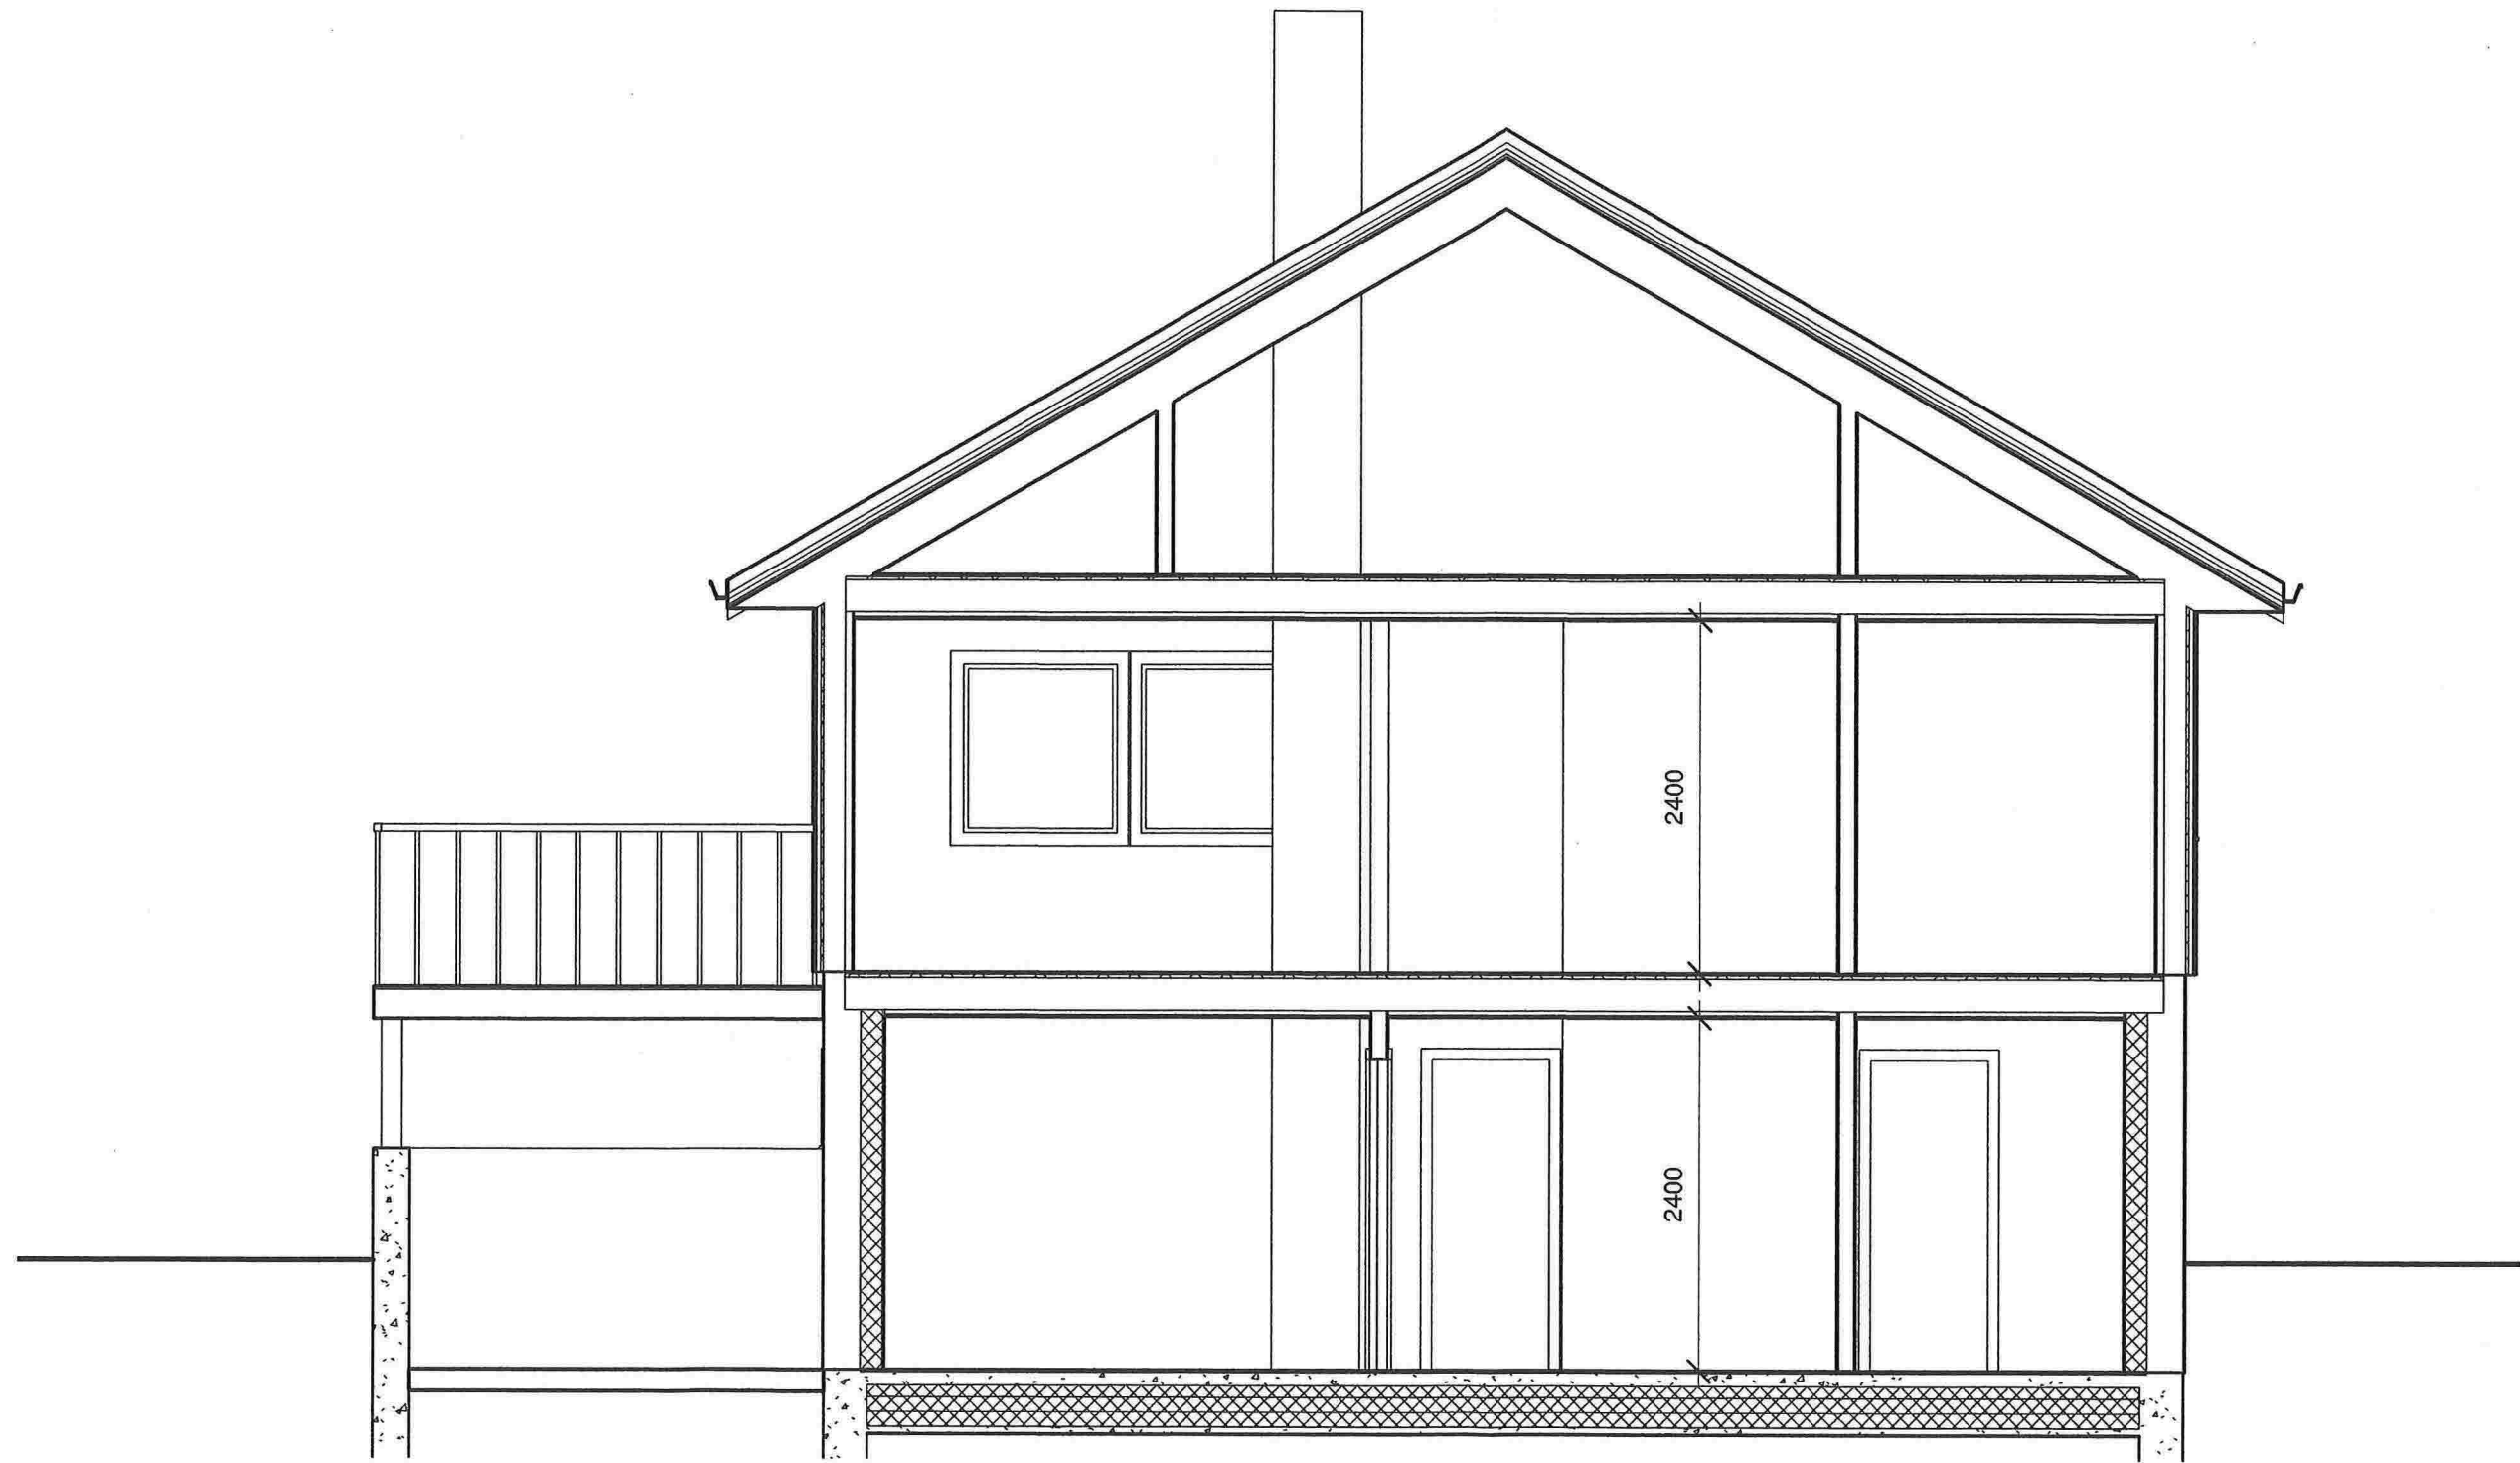


22.10.2014 14:12:08

ALLE MÅL MÅ KONTROLLERES PÅ STEDET!

Garasje Gnr 108, Bnr 531, Lindås Lindås kommune P.nr 1211	Snitt EKSISTERENDE FORHOLD MED CARPORT Line Risnes Fjellsende og Christoffer Nistad Krambuhaugen 37, 5955 Lindås	Mål 1 : 50 / A3
		Tegn.nr A110
Arkitekt Mette Kyed Thorson		Rev -
Sivilarkitekt MNAL Medlem av Arkitektbedriftene Org.nr 987 788 682 Kvalen 16, N-5955 Lindås Tlf +47 901 48 83 mktho@online.no		Dato 28.9.2012

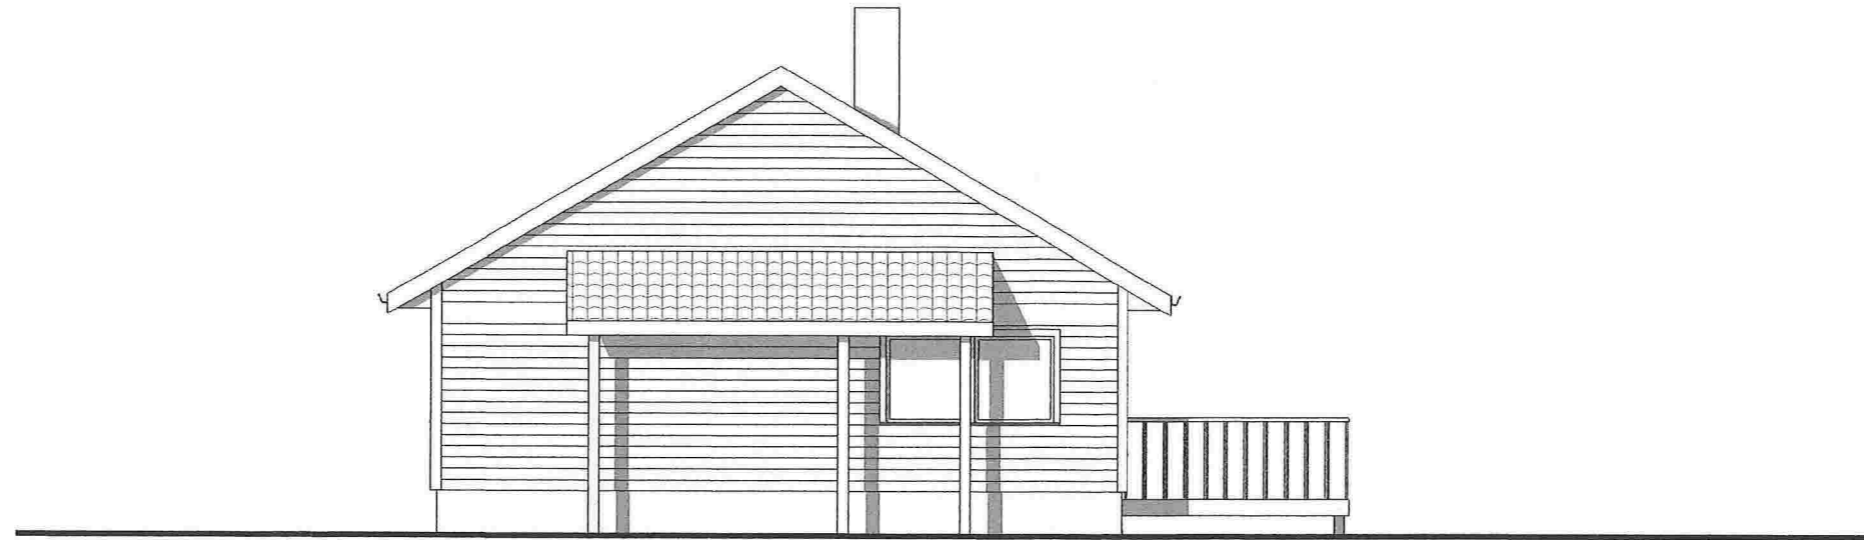

1 Øst
1 : 100

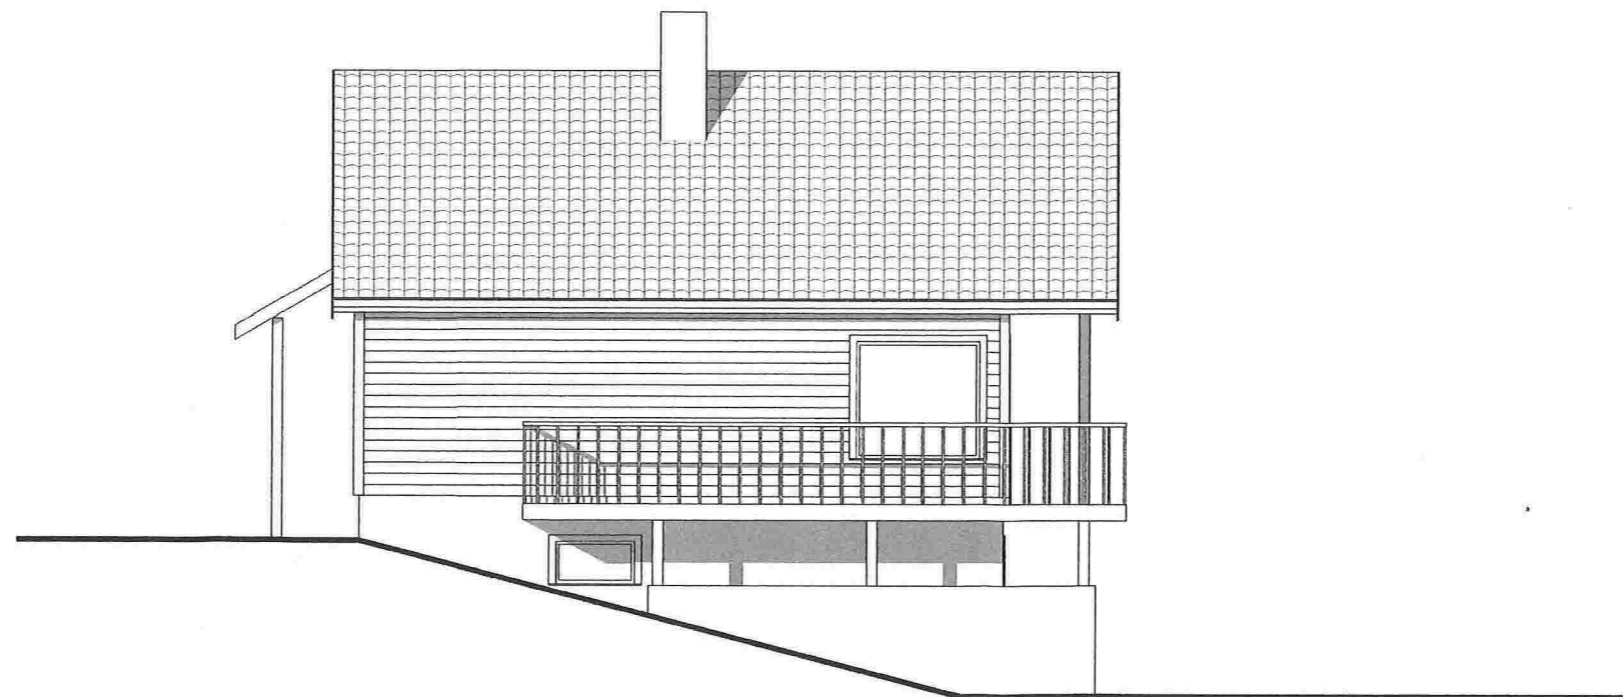


2 Nord
1 : 100

Garasje Gnr 108, Bnr 531, Lindås Lindås kommune P.nr 1211	Fasade mot nord og øst EKSISTERENDE FORHOLD MED CARPORT Line Risnes Fjellsende og Christoffer Nistad Krambuhaugen 37, 5955 Lindås	Mål 1 : 100 / A3
		Tegn.nr A121
Arkitekt Mette Kyed Thorson		Rev -
Sivilarkitekt MNAL Medlem av Arkitektbedriftene Org.nr 987 788 682 Kvalen 16, N-5955 Lindås Tlf +47 901 48 83 mktho@online.no		Dato 28.9.2012






1 Vest
1 : 100

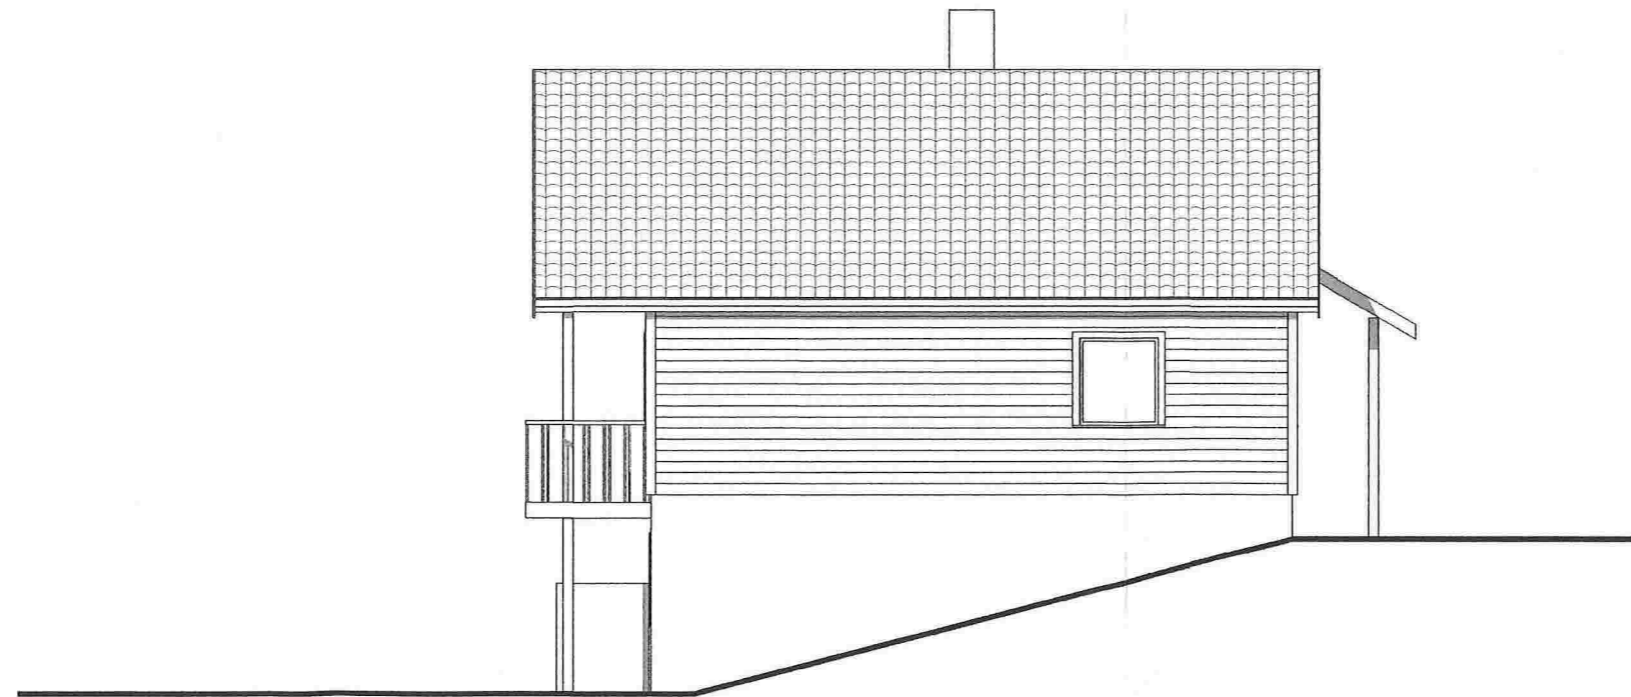

2 Sør
1 : 100

Garasje	Fasade mot vest og sør	Mål 1 : 100 / A3
Gnr 108, Bnr 531, Lindås Lindås kommune P.nr 1211	EKSISTERENDE FORHOLD MED CARPORT Line Risnes Fjellsende og Christoffer Nistad Krambuhaugen 37, 5955 Lindås	Tegn.nr A120
		Rev -
		Dato 28.9.2012
Arkitekt Mette Kyed Thorson	Sivilarkitekt MNAL Medlem av Arkitektbedriftene Org.nr 987 788 682 Kvalen 16, N-5955 Lindås Tlf +47 901 48 83 mktho@online.no	

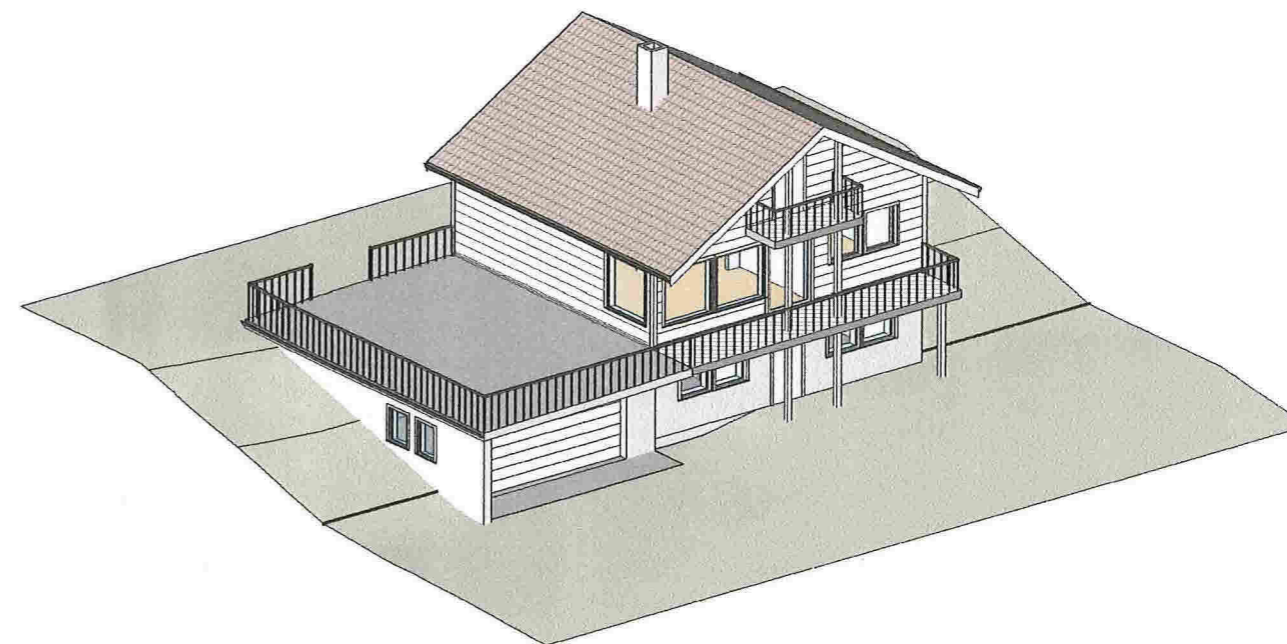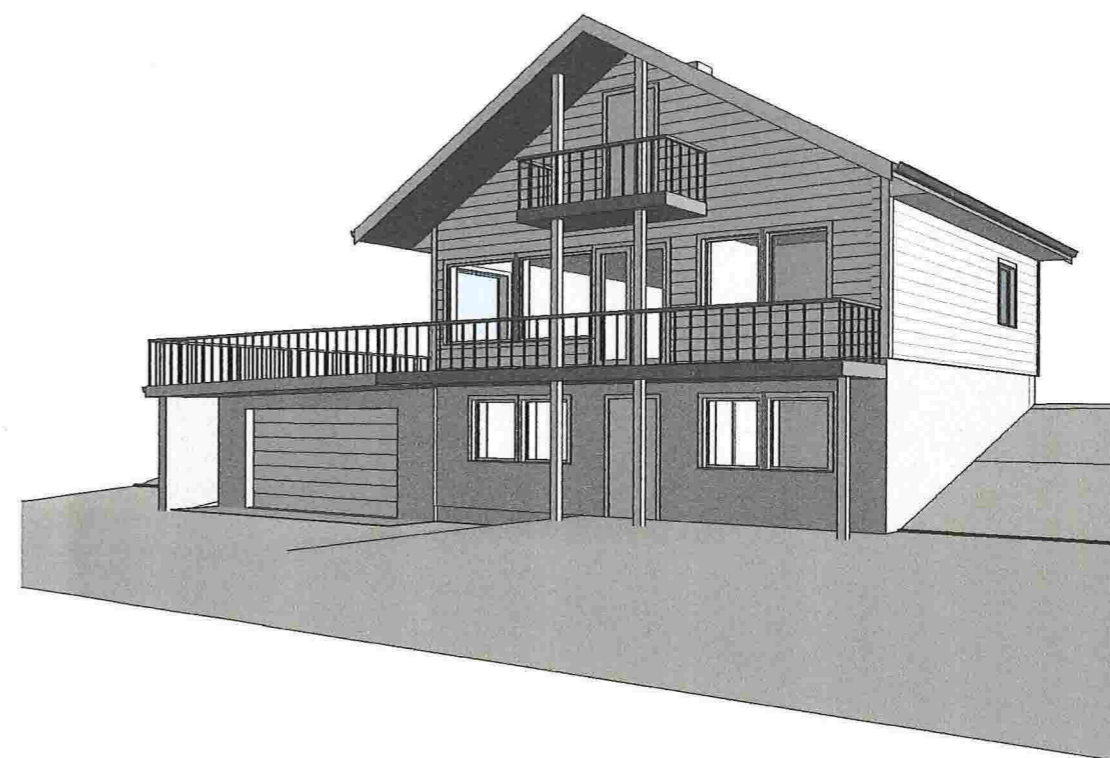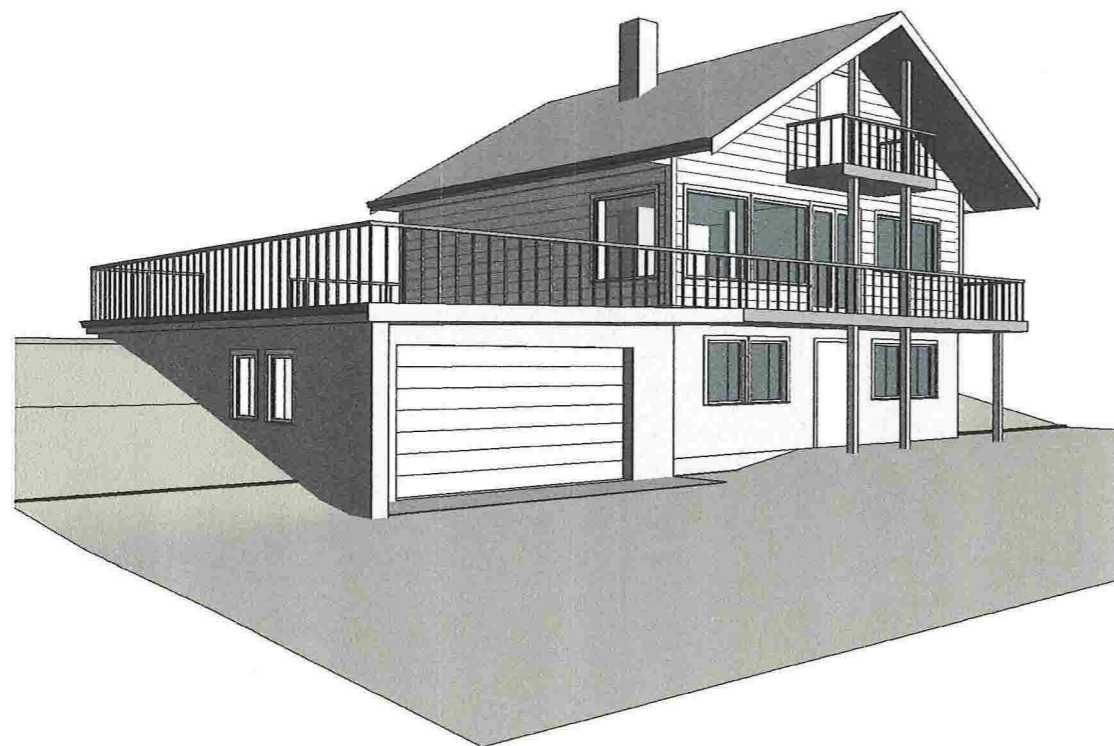

Bebyggdareal BYA	
Navn	Areal

Bod	24 m ²
Bolig	80 m ²
Garasje	39 m ²
Halvtak øst	7 m ²
Terrasse, areal under	29 m ²
Grand total: 5	179 m ²

Bruksareal BRA	
Navn	Areal

Bod	21 m ²
Bolig 1.etg.	70 m ²
Bolig 2. etg.	75 m ²
Bolig 3.etg	27 m ²
Garasje	36 m ²
Halvtak, øst	7 m ²
Terrasse, areal under	29 m ²
Grand total: 7	265 m ²

Tomteareal 772 m²

Tillatt % BYA (Bebyggdareal) = 20 %

Utreknet % BYA = $(179 \times 100) / 772 \text{ m}^2 = 23,2 \%$

ALLE MÅL MÅ KONTROLLERES PÅ STEDET!

Rev D: Dekkelementer over garasje endret til insitu-støpt dekke
Vegg med port flyttet inn i plan med fasade

Garasje

Gnr 108, Bnr 531, Lindås
Lindås kommune
P.nr 1211

Perspektiver og arealer

SØKNAD OM TILTAK
Line Risnes Fjellsende og Christoffer Nistad
Krambuhaugen 37, 5955 Lindås

Mål / A3

Tegn.nr A300


Rev D

Dato 4.2.2013



Arkitekt Mette Kyed Thorson

Sivilarkitekt MNAL Medlem av Arkitektbedriftene Org.nr 987 788 682
Kvalen 16, N-5955 Lindås Tlf +47 901 48 83 mktho@online.no

VEDLEGG E 9

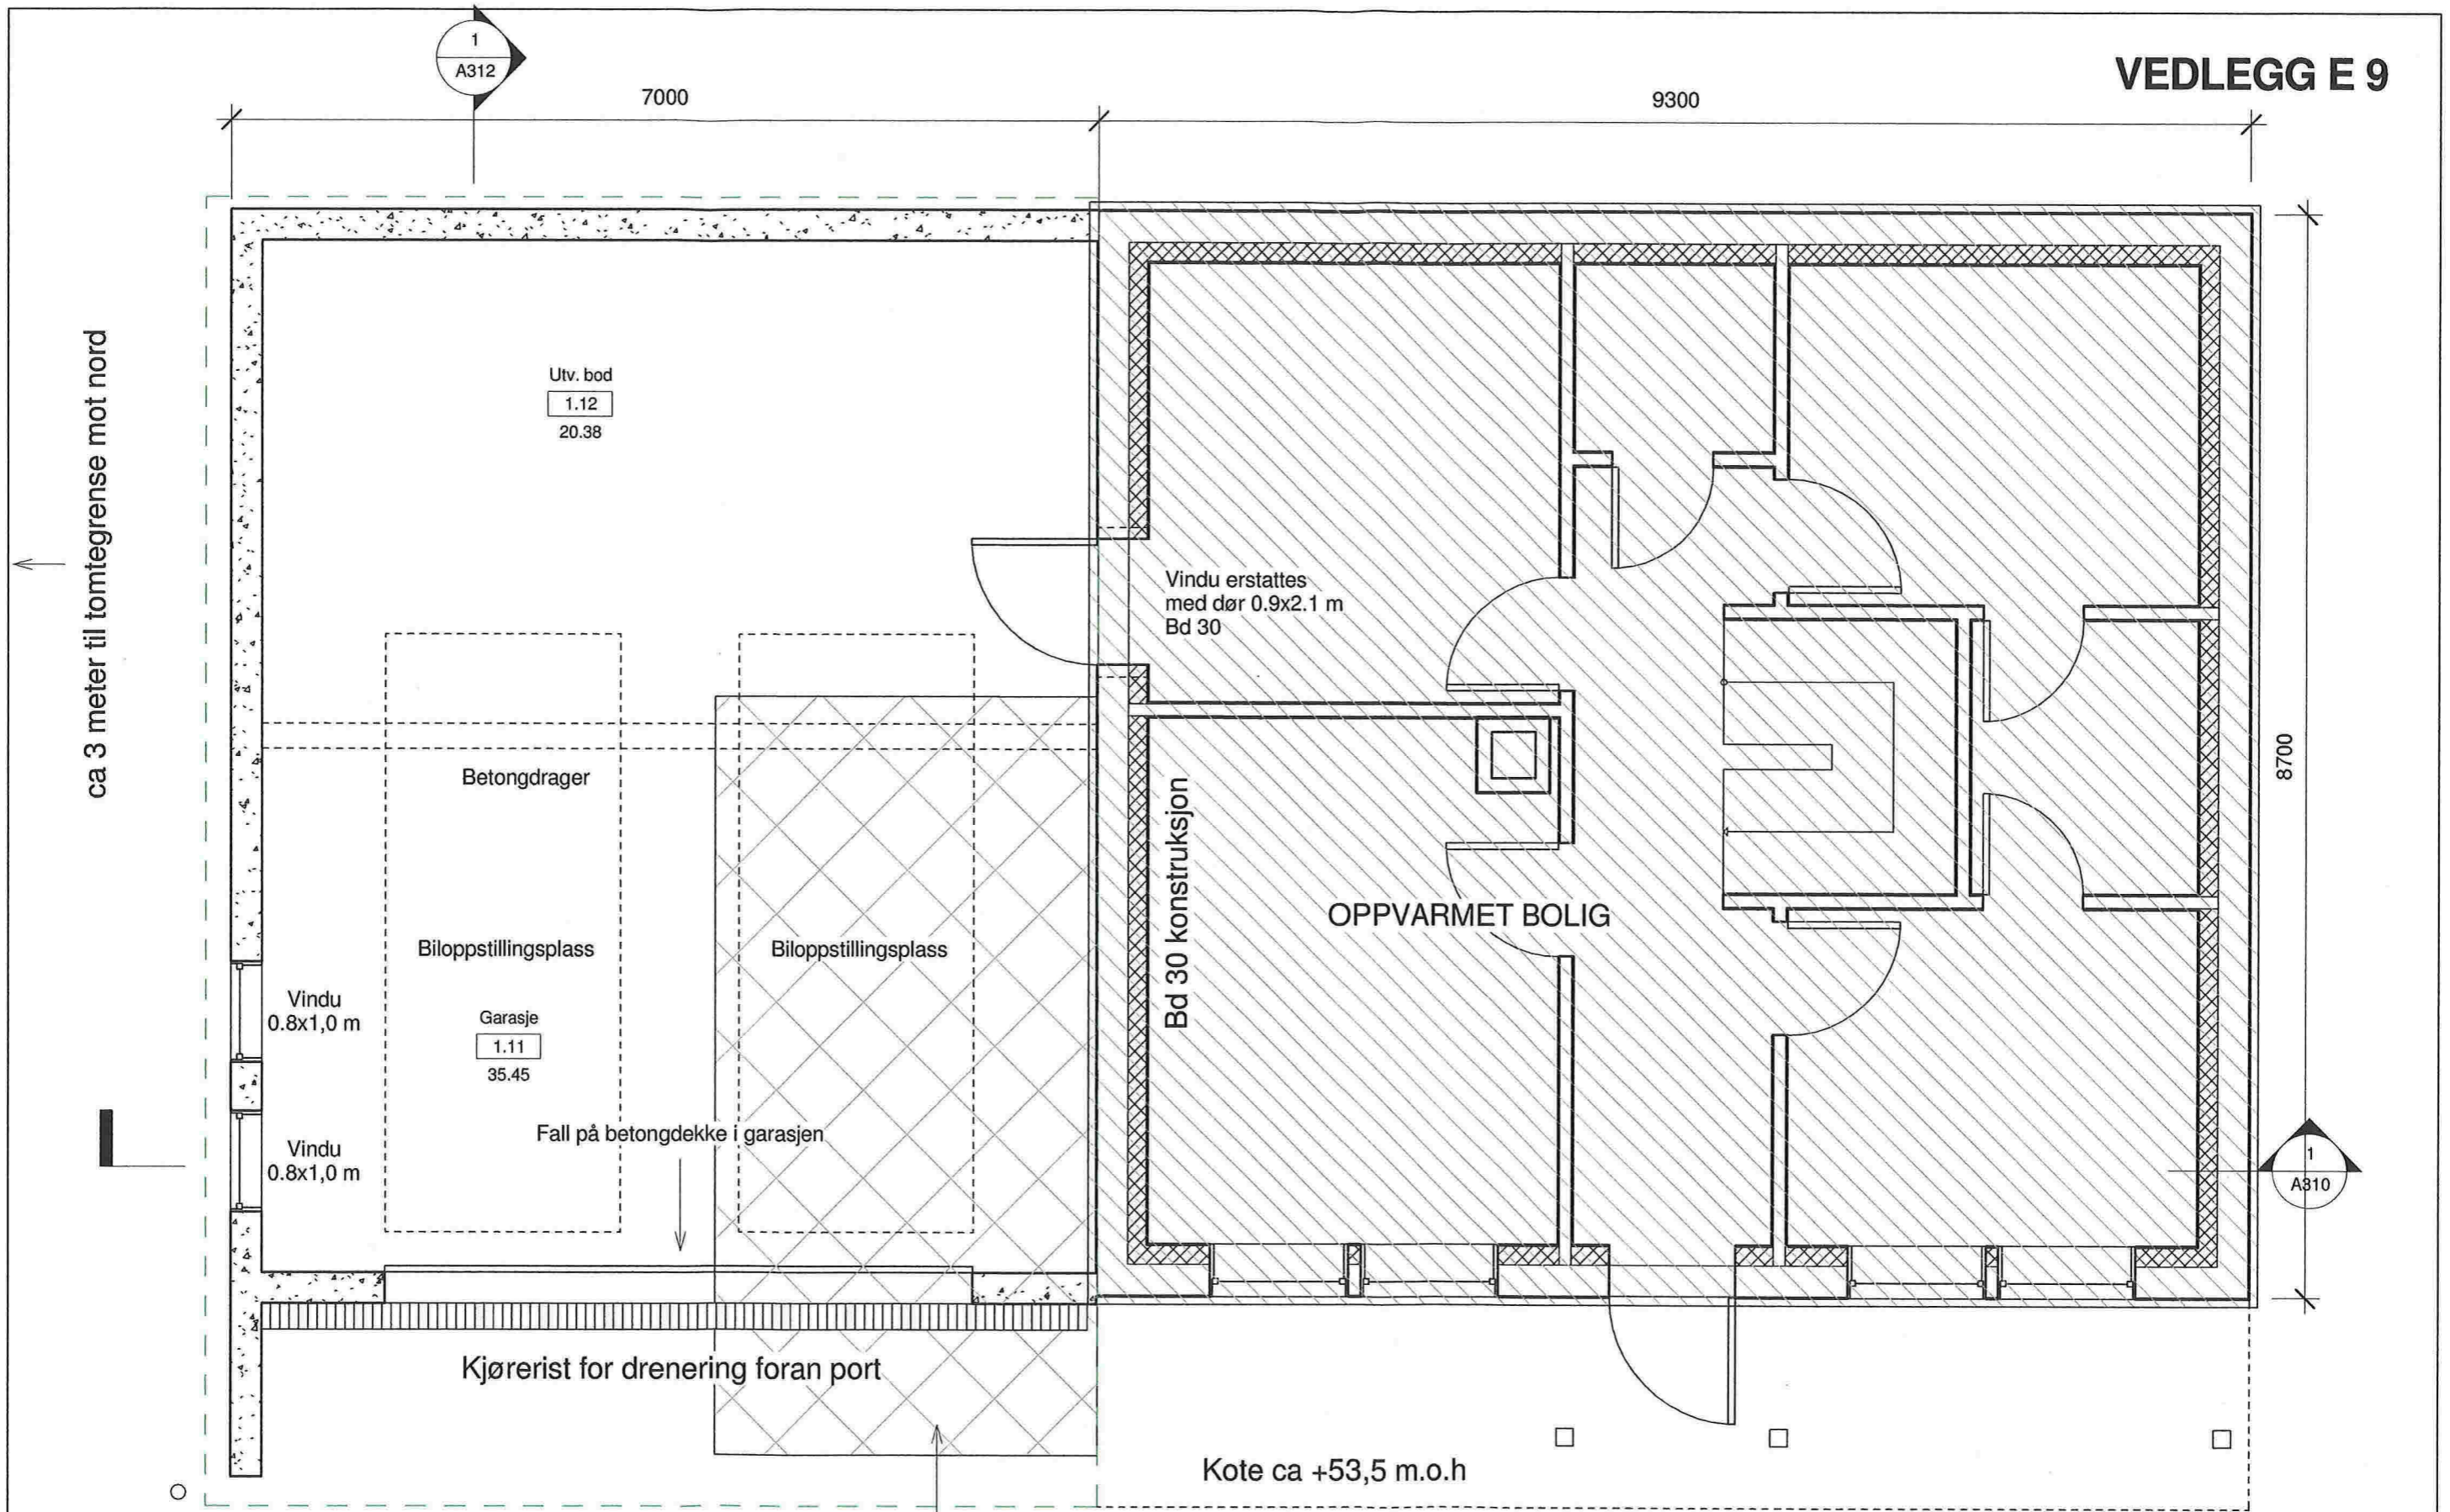


ca 3 meter til tomtegrense mot nord

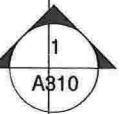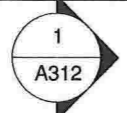

ALLE MÅL MÅ KONTROLLERES PÅ STEDET!

Rev D: Dekkelementer over garasje endret til insitu-støpt dekke
Vegg med port flyttet inn i plan med fasade

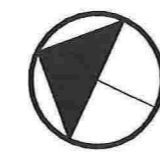



Garasje Gnr 108, Bnr 531, Lindås Lindås kommune P.nr 1211	1. etg SØKNAD OM TILTAK Line Risnes Fjellsende og Christoffer Nistad Krambuhaugen 37, 5955 Lindås	Mål 1 : 50 / A3
		Tegn.nr A301
Arkitekt Mette Kyed Thorson		Rev D
Sivilarkitekt MNAL Medlem av Arkitektbedriftene Org.nr 987 788 682 Kvalen 16, N-5955 Lindås Tlf +47 901 48 83 mktho@online.no		Dato 4.2.2013

22.10.2014 14:15:00

Kote ca +56,2 m.o.h

1
A312


1
A310

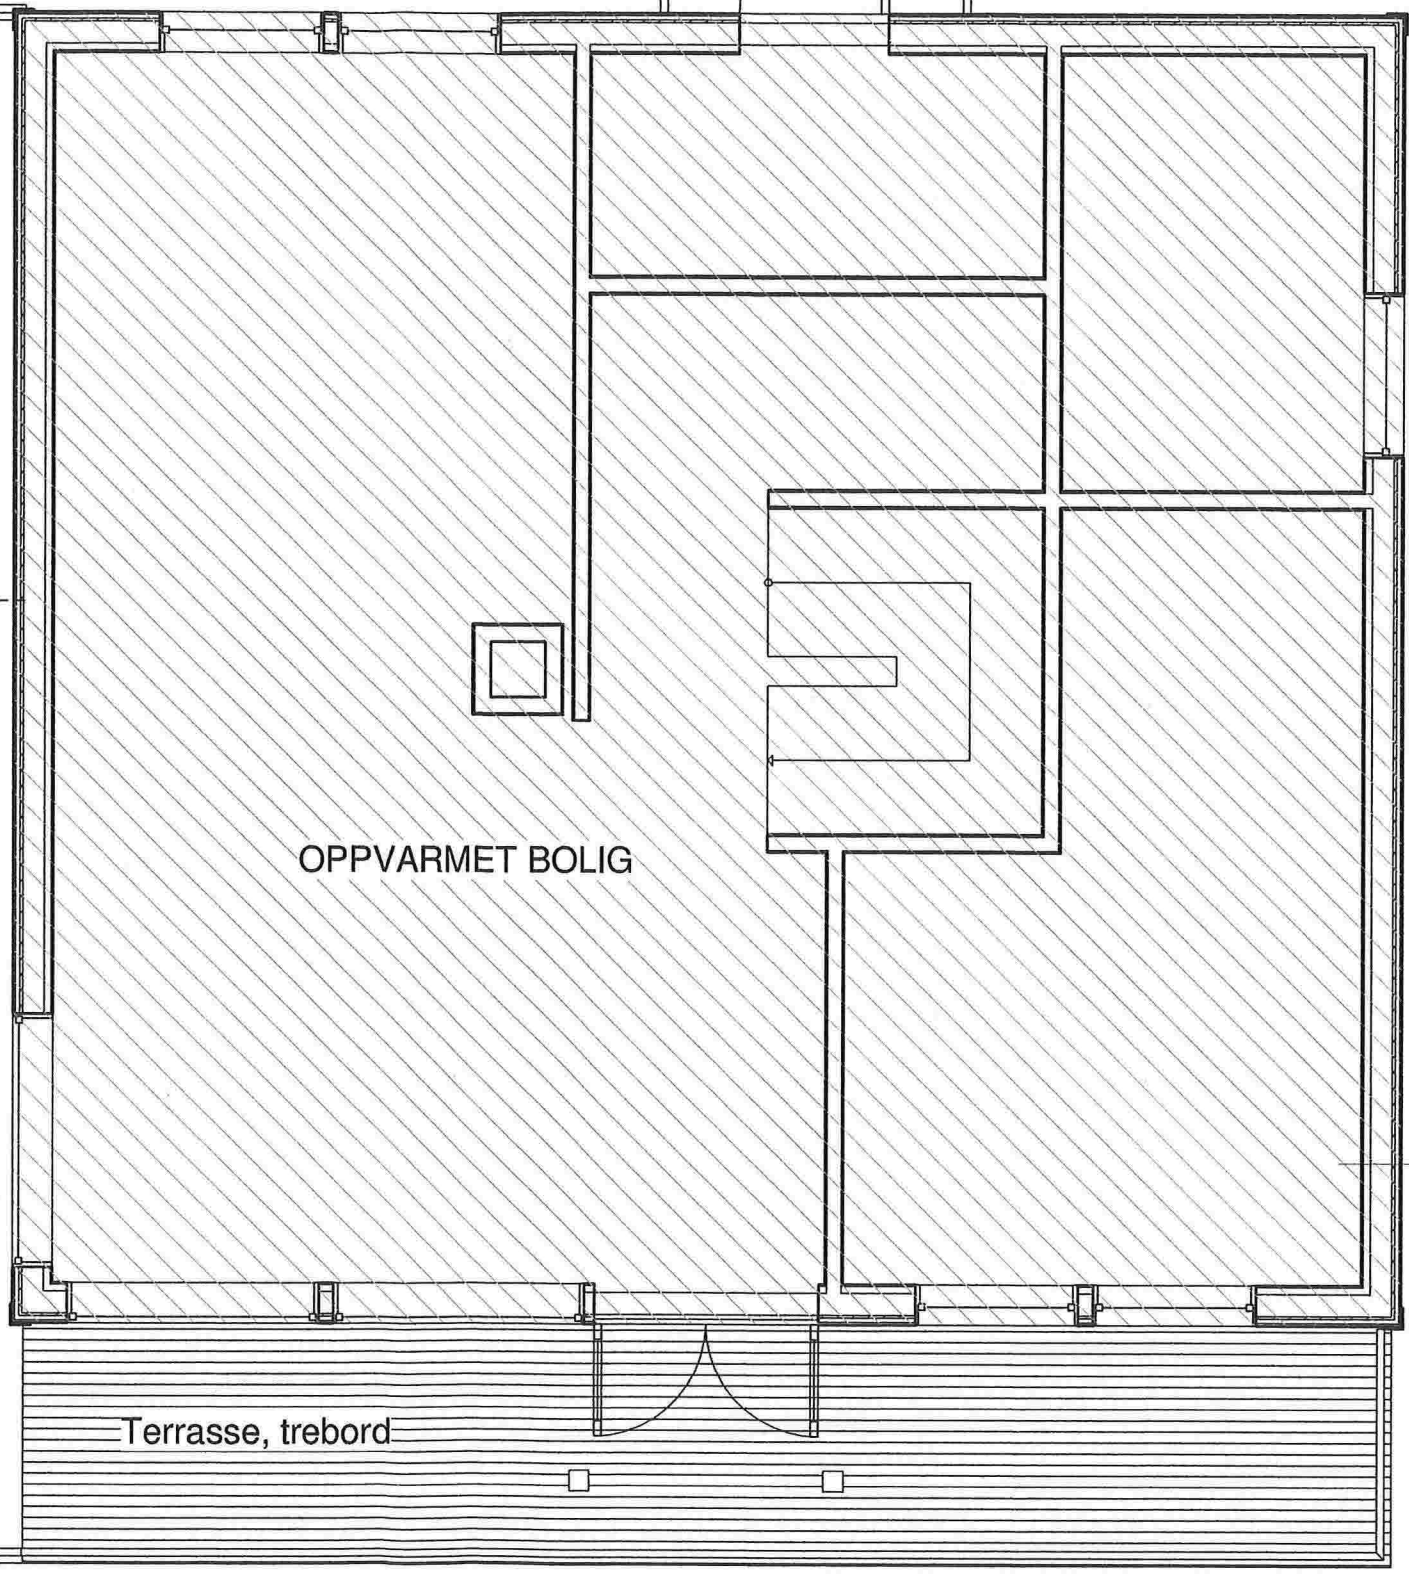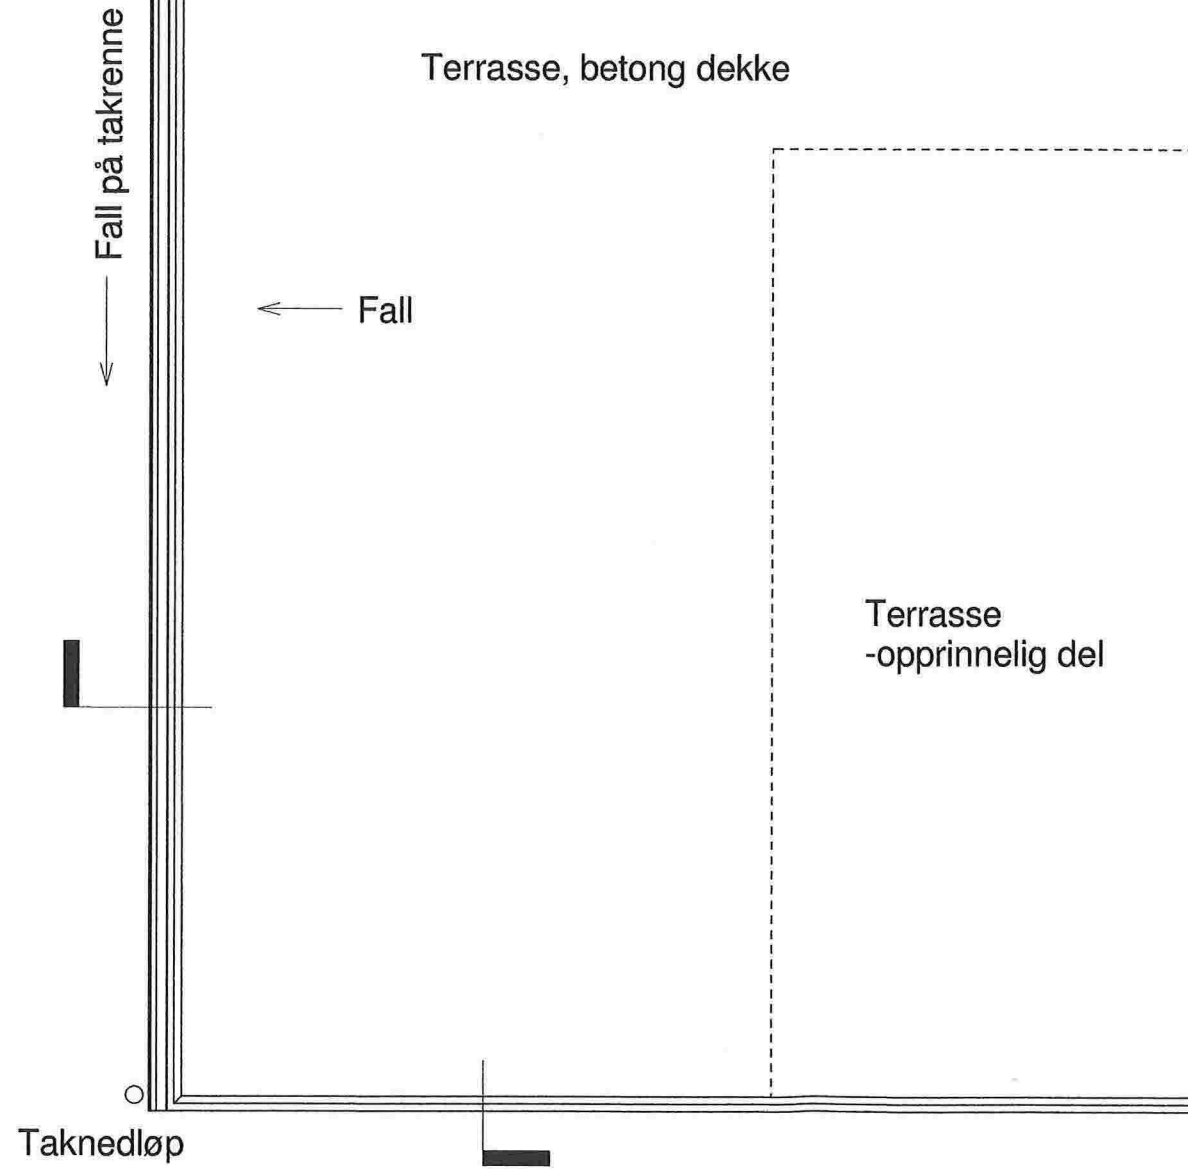

ALLE MÅL MÅ KONTROLLERES PÅ STEDET!

Rev D: Dekkelementer over garasje endret til insitu-støpt dekke
Vegg med port flyttet inn i plan med fasade


Garasje Gnr 108, Bnr 531, Lindås Lindås kommune P.nr 1211	2. etg SØKNAD OM TILTAK Line Risnes Fjellsende og Christoffer Nistad Krambuhaugen 37, 5955 Lindås	Mål 1 : 50 / A3
		Tegn.nr A302
Arkitekt Mette Kyed Thorson		Rev D
Sivilarkitekt MNAL Medlem av Arkitektbedriftene Org.nr 987 788 682 Kvalen 16, N-5955 Lindås Tlf +47 901 48 83 mktho@online.no		Dato 4.2.2013

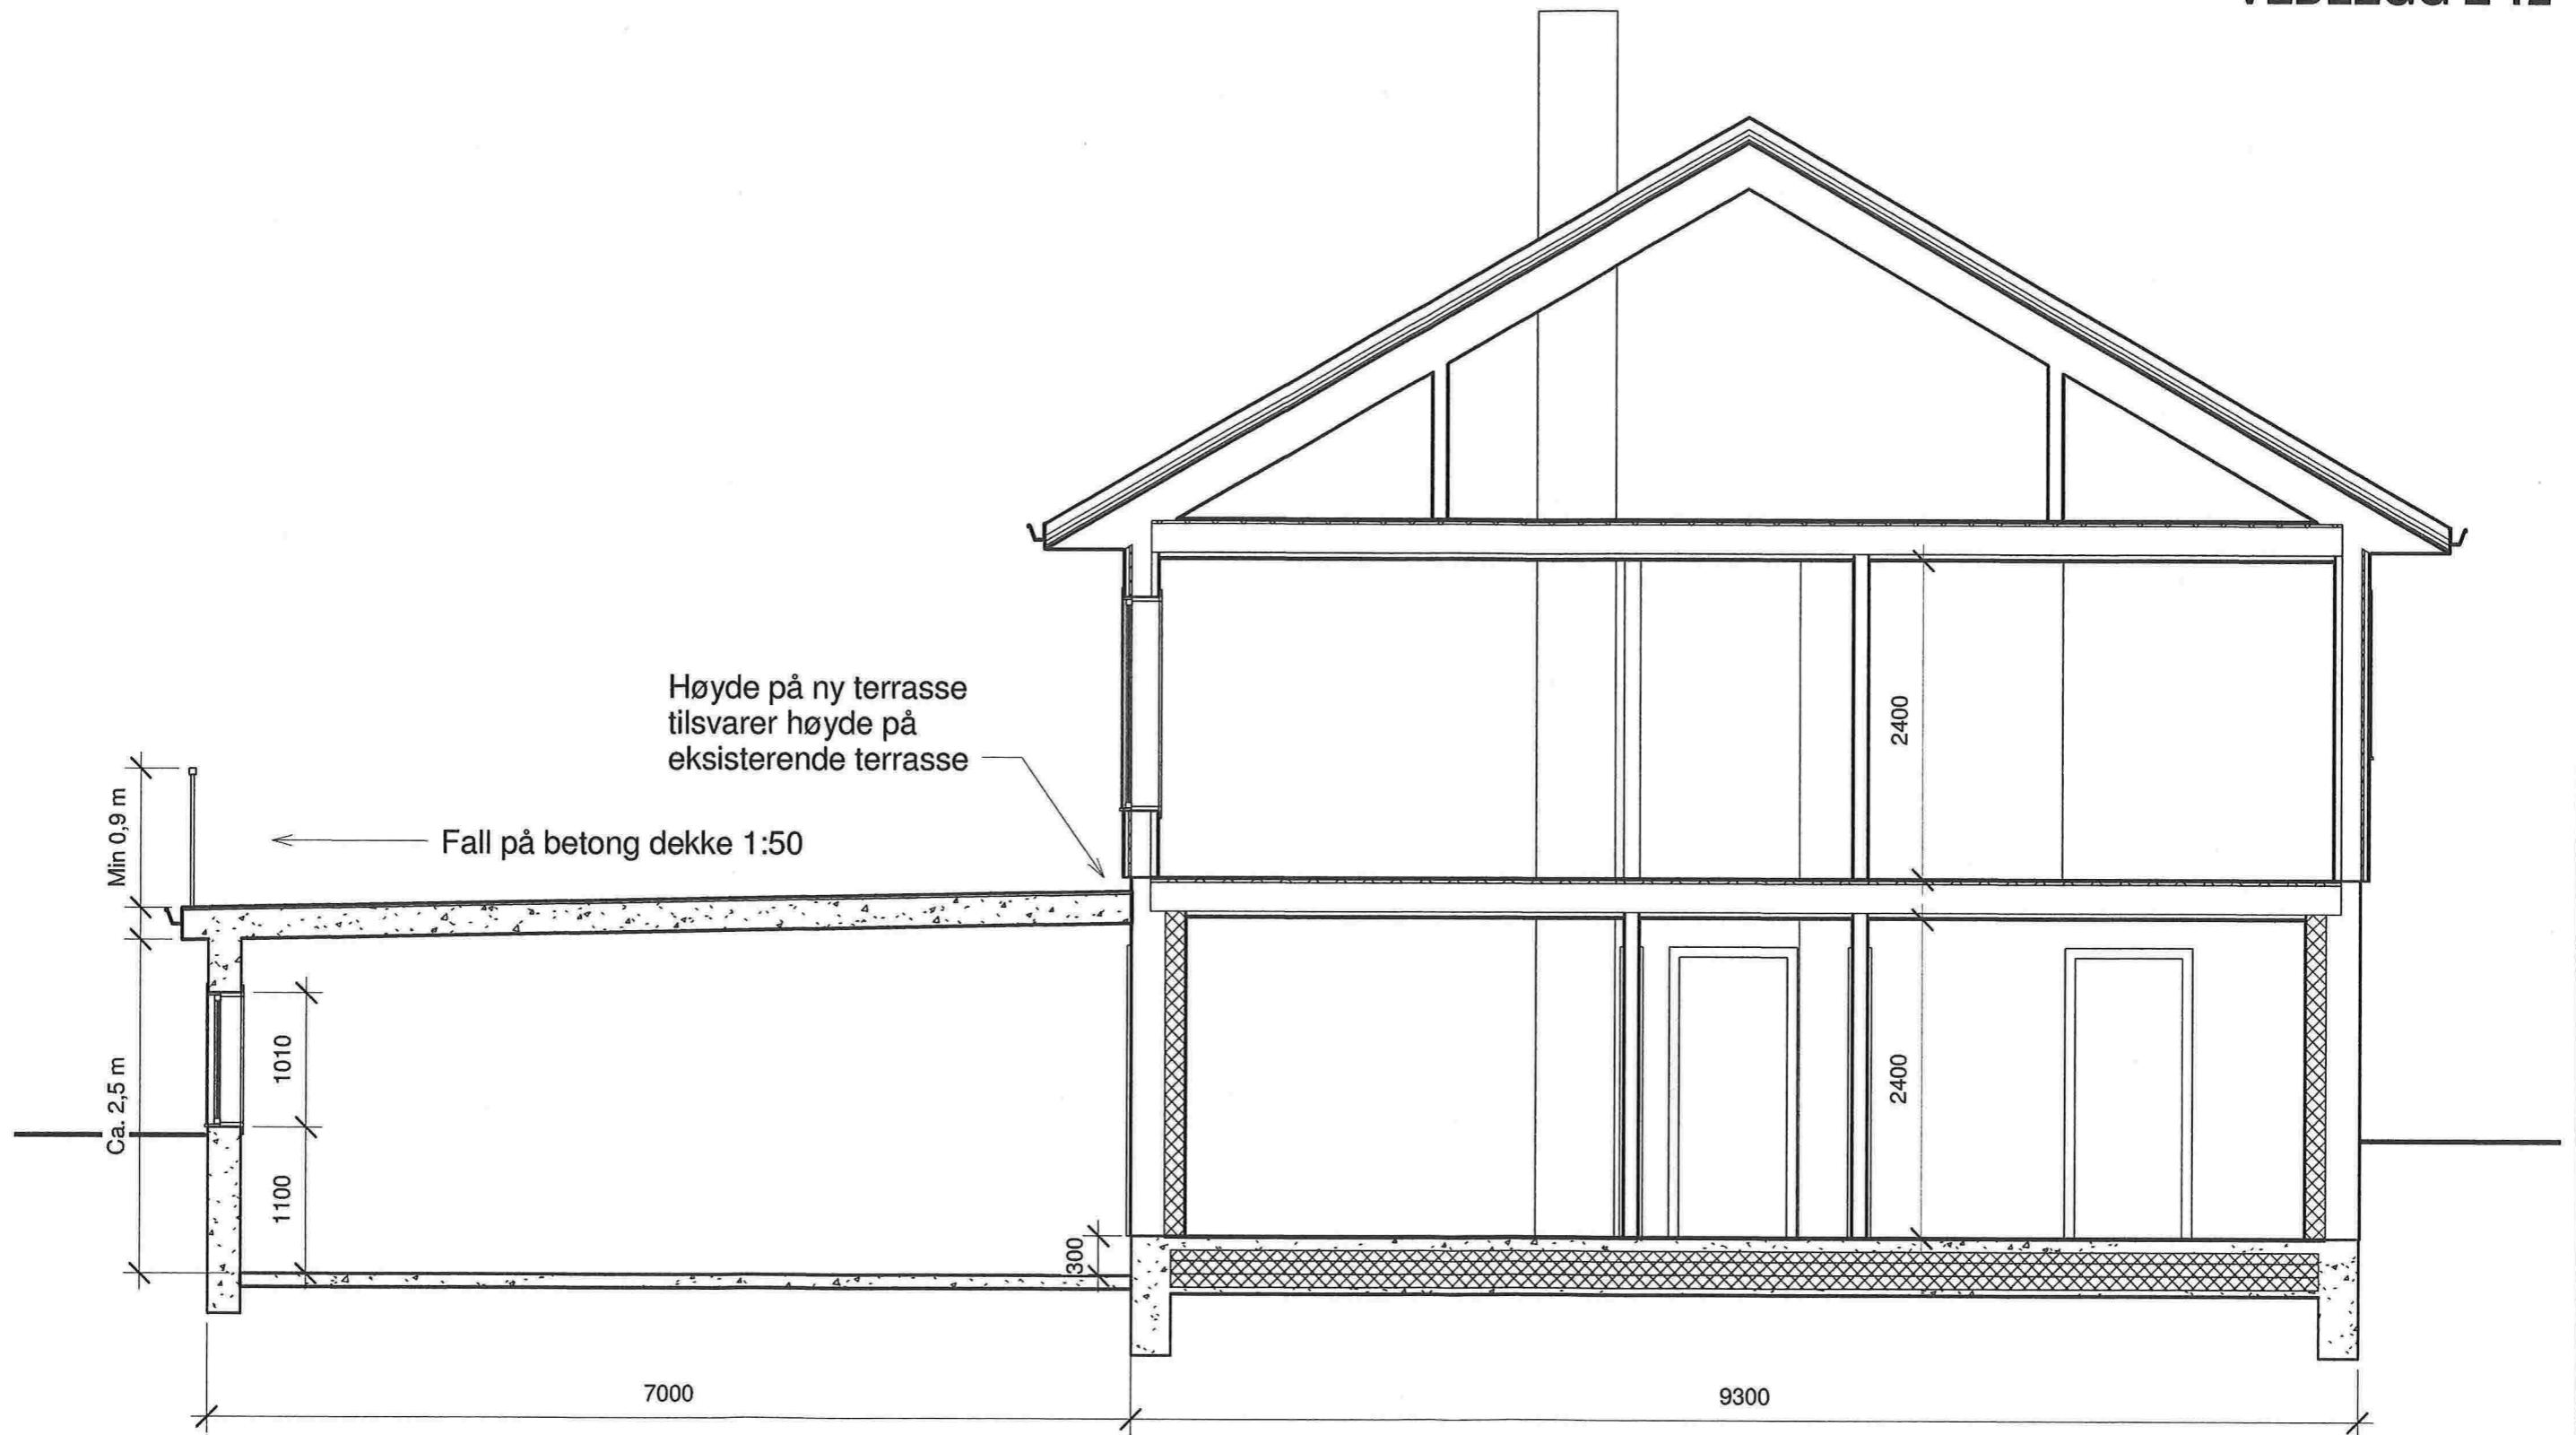

ALLE MÅL MÅ KONTROLLERES PÅ STEDET!

Rev D: Dekkelementer over garasje endret til insitu-støpt dekke
Vegg med port flyttet inn i plan med fasade

Garasje Gnr 108, Bnr 531, Lindås Lindås kommune P.nr 1211	Snitt A-A SØKNAD OM TILTAK Line Risnes Fjellsende og Christoffer Nistad Krambuhaugen 37, 5955 Lindås	Mål 1:50 / A3
		Tegn.nr A310
Arkitekt Mette Kyed Thorson Sivilarkitekt MNAL Medlem av Arkitektbedriftene Kvalen 16, N-5955 Lindås Tlf +47 901 48 83 mktho@online.no		Rev D
		Dato 4.2.2013

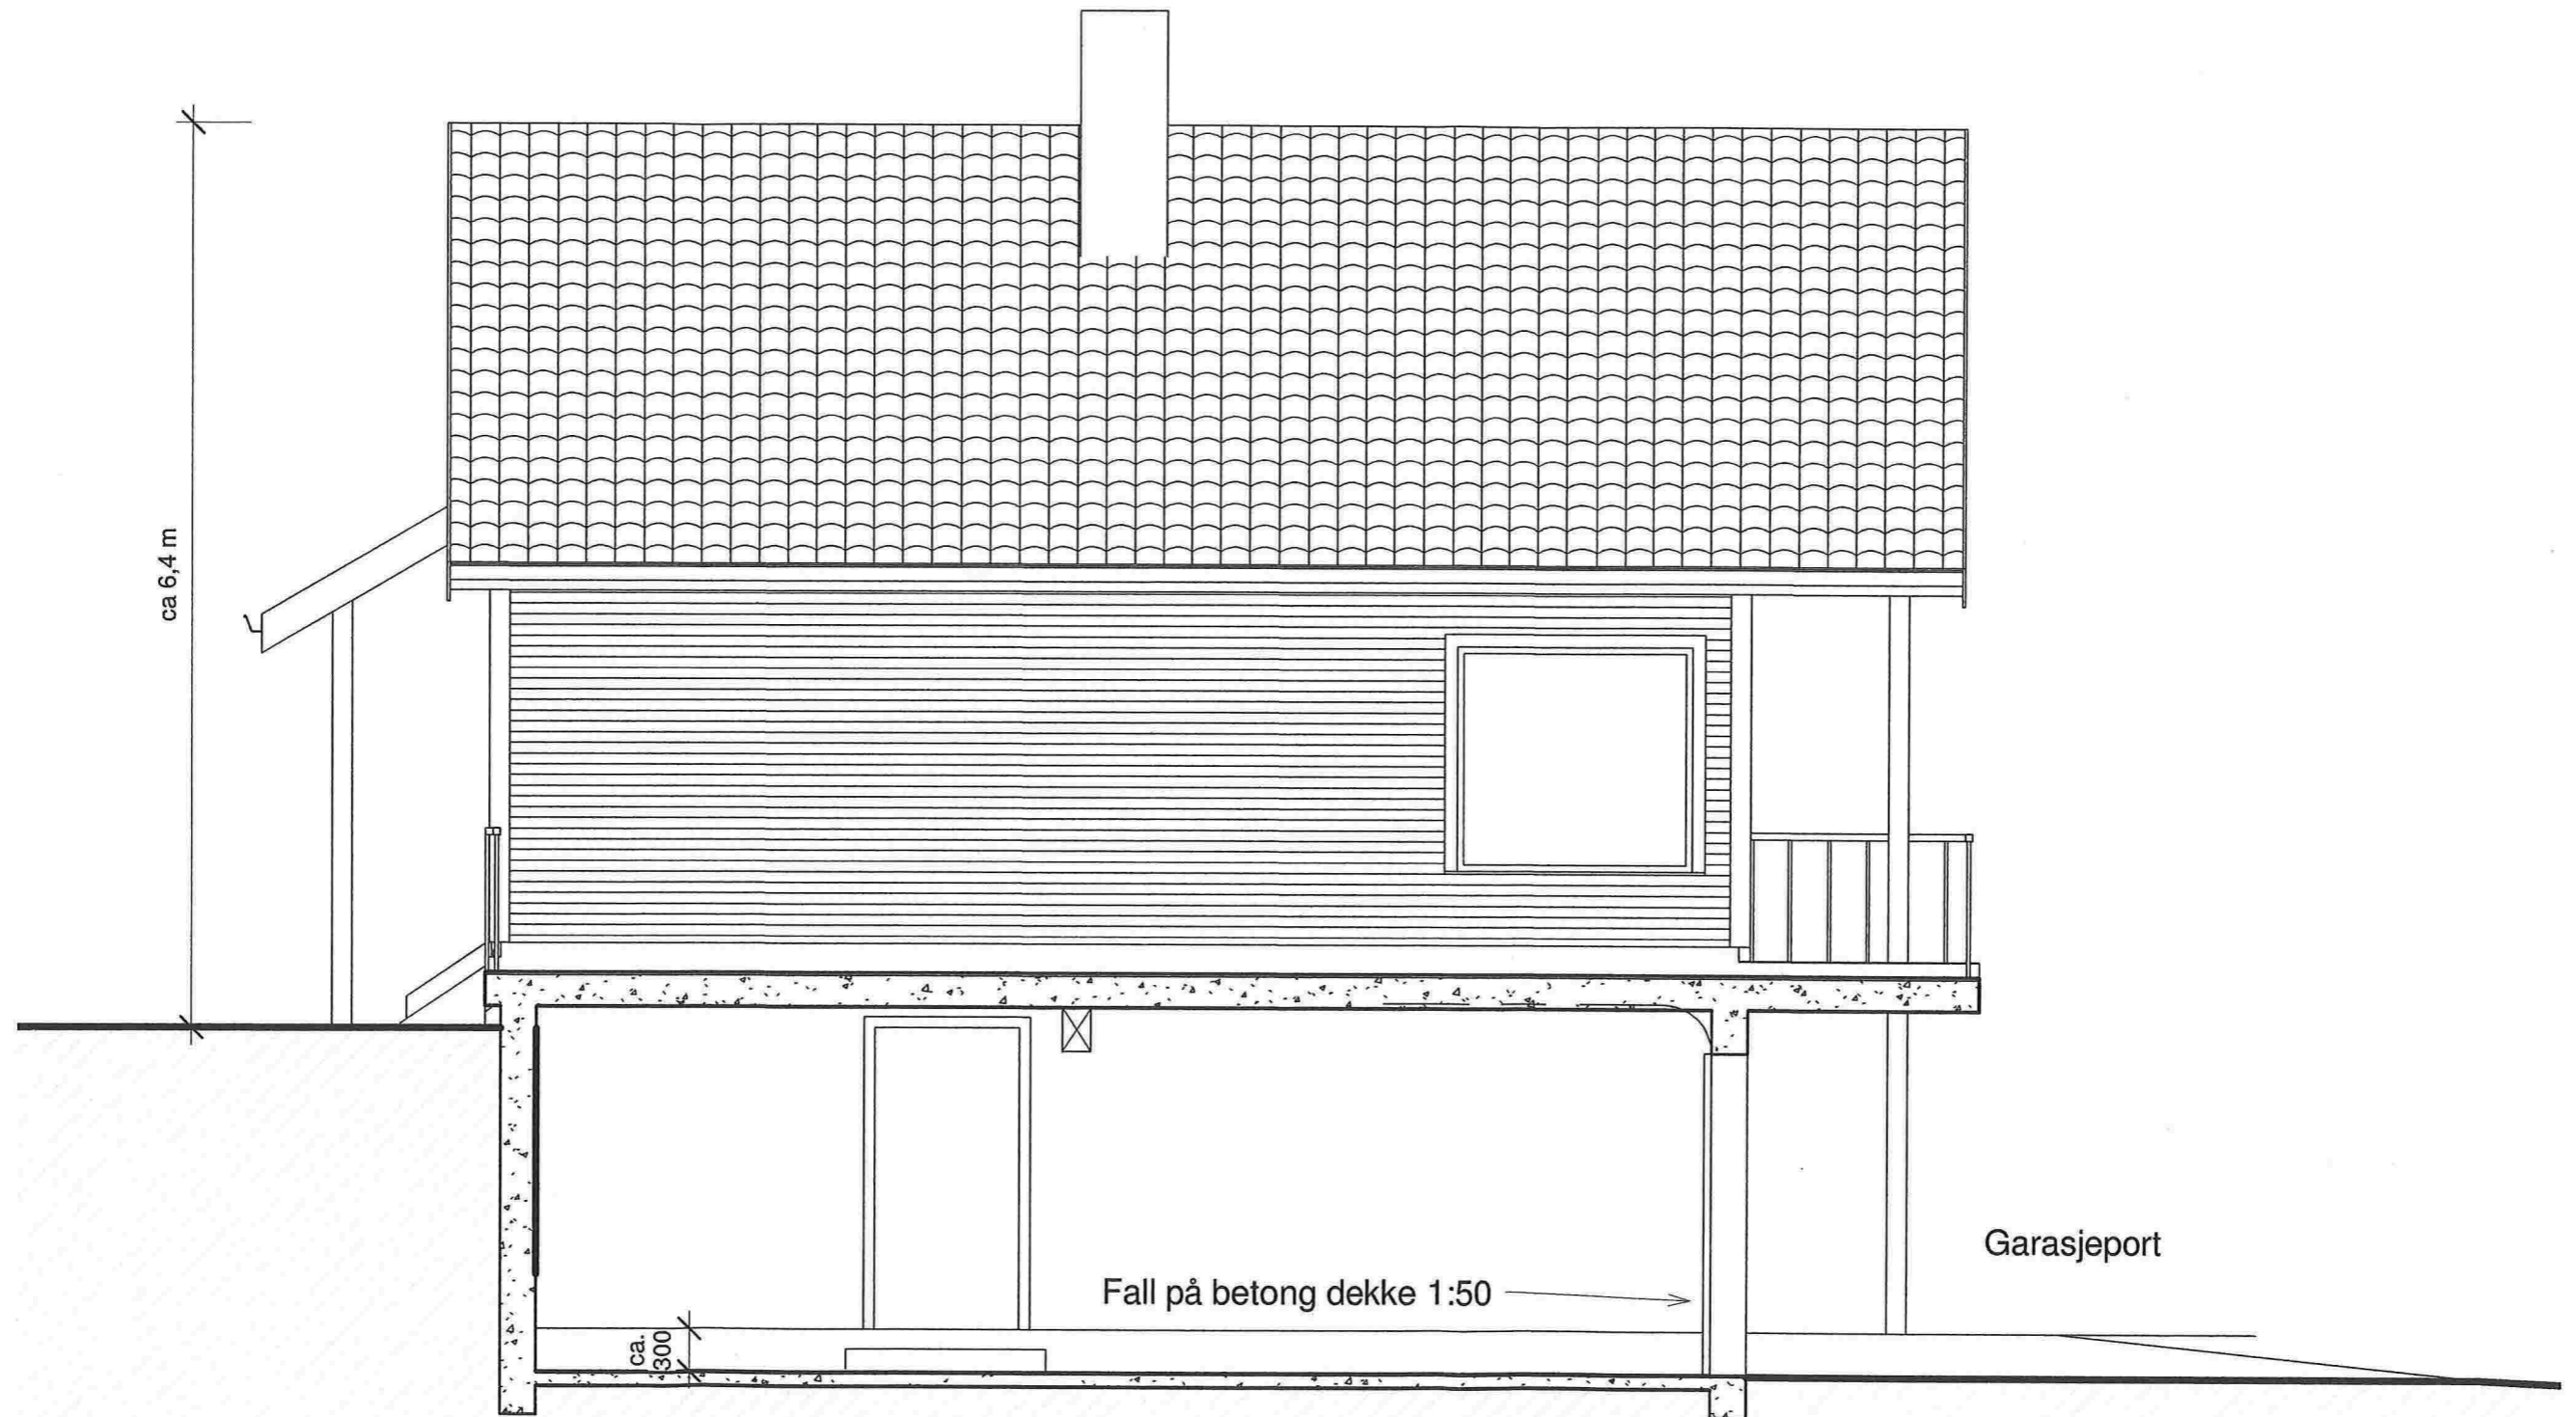

ALLE MÅL MÅ KONTROLLERES PÅ STEDET!

Rev D: Dekkelementer over garasje endret til insitu-støpt dekke
Vegg med port flyttet inn i plan med fasade

Garasje

Gnr 108, Bnr 531, Lindås
Lindås kommune
P.nr 1211

Snitt B-B

SØKNAD OM TILTAK
Line Risnes Fjellsende og Christoffer Nistad
Krambuhaugen 37, 5955 Lindås

Mål 1:50 / A3

Tegn.nr A311

Rev D


Dato 4.2.2013

Arkitekt Mette Kyed Thorson

Sivilarkitekt MNAL Medlem av Arkitektbedriftene Org.nr 987 788 682
Kvalen 16, N-5955 Lindås Tlf +47 901 48 83 mktho@online.no



1 Vest
1 : 100

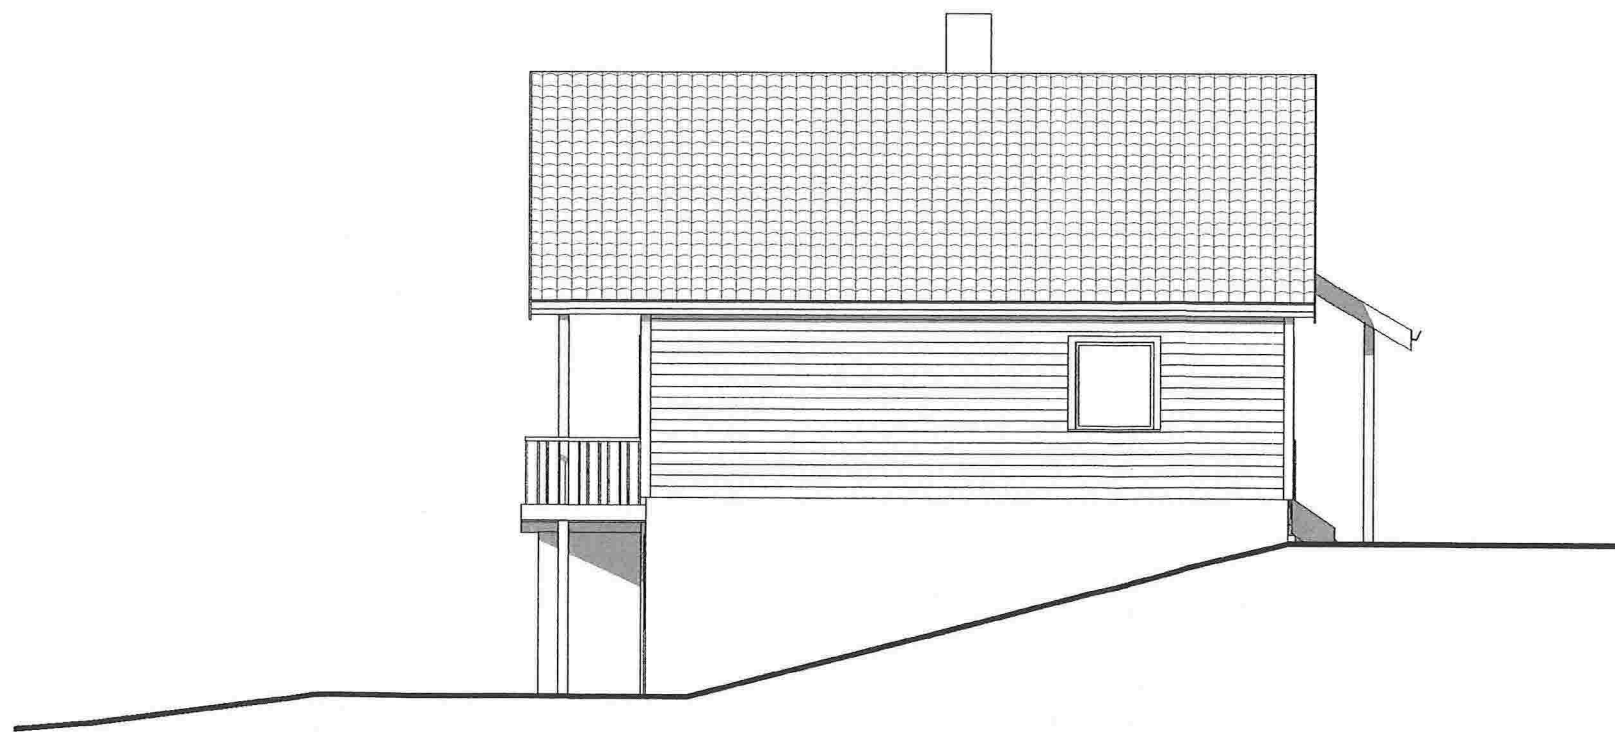


2 Sør
1 : 100

Garasje Gnr 108, Bnr 531, Lindås Lindås kommune P.nr 1211	Fasade mot vest og sør SØKNAD OM TILTAK Line Risnes Fjellsende og Christoffer Nistad Krambuhaugen 37, 5955 Lindås	Mål 1 : 100 / A3
		Tegn.nr A320
Arkitekt Mette Kyed Thorson		Rev D
Sivilarkitekt MNAL Medlem av Arkitektbedriftene Org.nr 987 788 682 Kvalen 16, N-5955 Lindås Tlf +47 901 48 83 mktho@online.no		Dato 4.2.2013



1 Øst
1 : 100

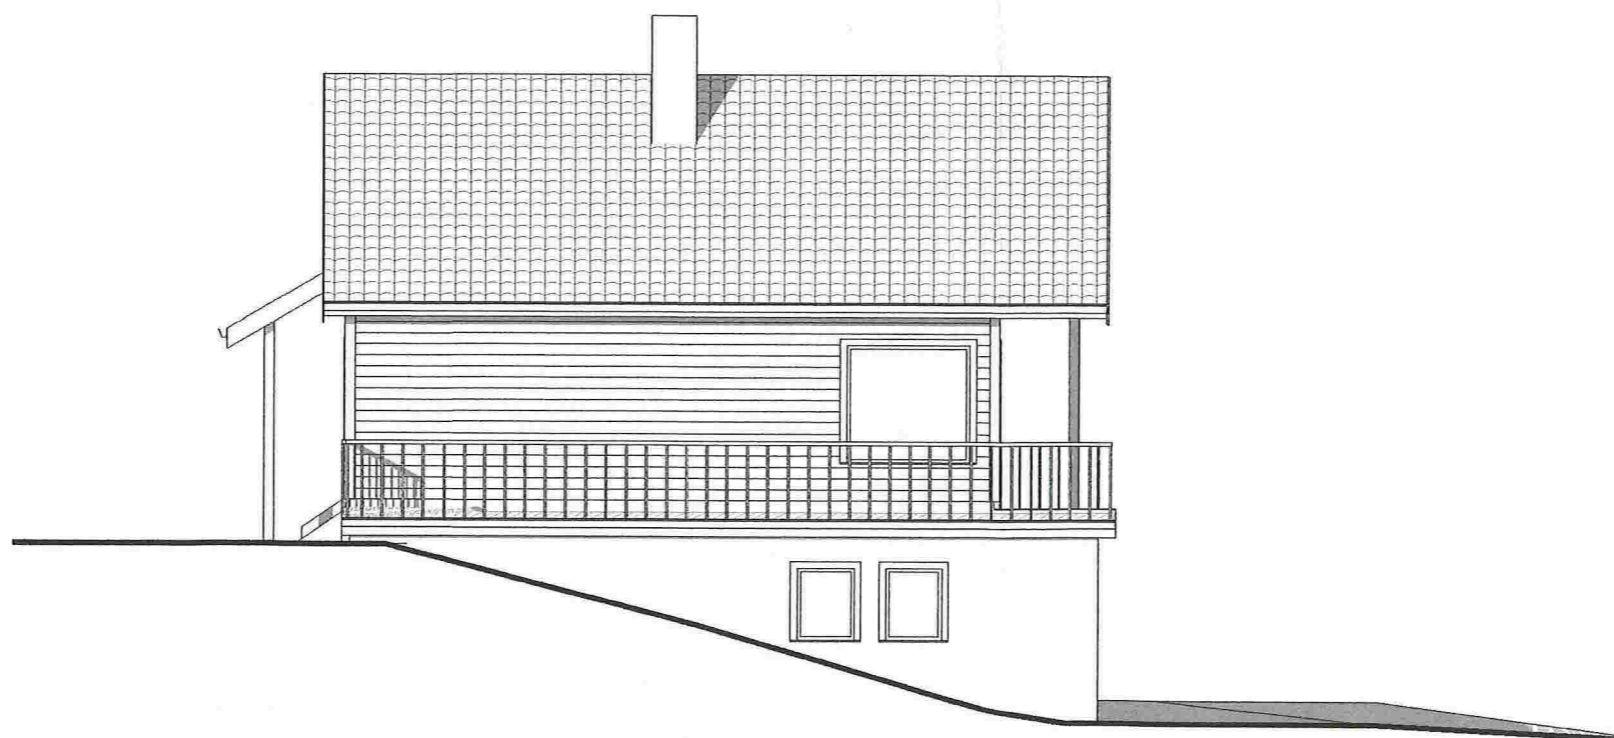

2 Nord
1 : 100

<p>Garasje</p> <p>Gnr 108, Bnr 531, Lindås Lindås kommune P.nr 1211</p> <p>Arkitekt Mette Kyed Thorson</p>	<p>Fasade mot nord og øst</p> <p>SØKNAD OM TILTAK Line Risnes Fjellsende og Christoffer Nistad Krambuhaugen 37, 5955 Lindås</p> <p>Sivilarkitekt MNAL Medlem av Arkitektbedriftene Org.nr 987 788 682 Kvalen 16, N-5955 Lindås Tlf +47 901 48 83 mktho@online.no</p>	Mål 1 : 100 / A3
		Tegn.nr A321
		Rev D
		Dato 4.2.2013