




FASADE NORD-VEST

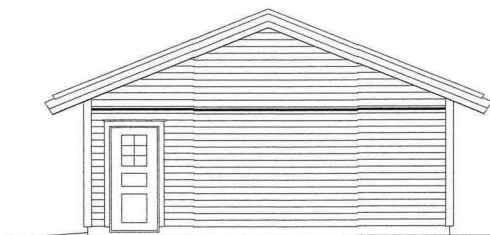



FASADE NORD-AUST

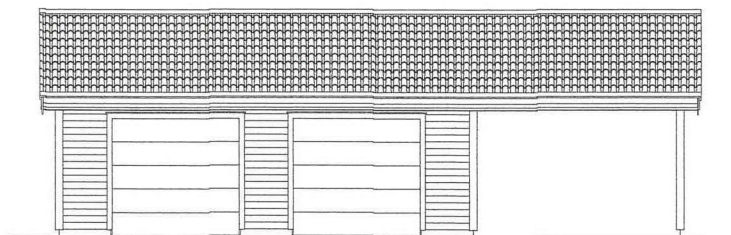

FASADE SØR-AUST

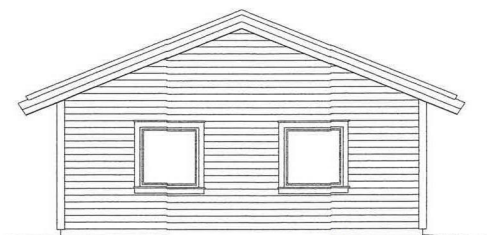

FASADE SØR-VEST

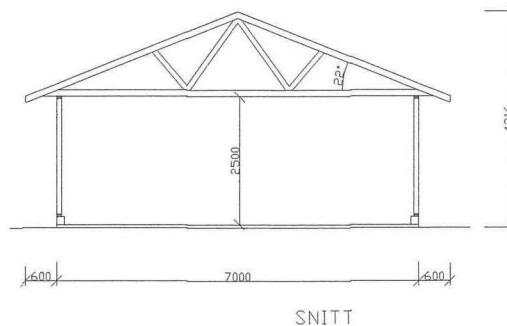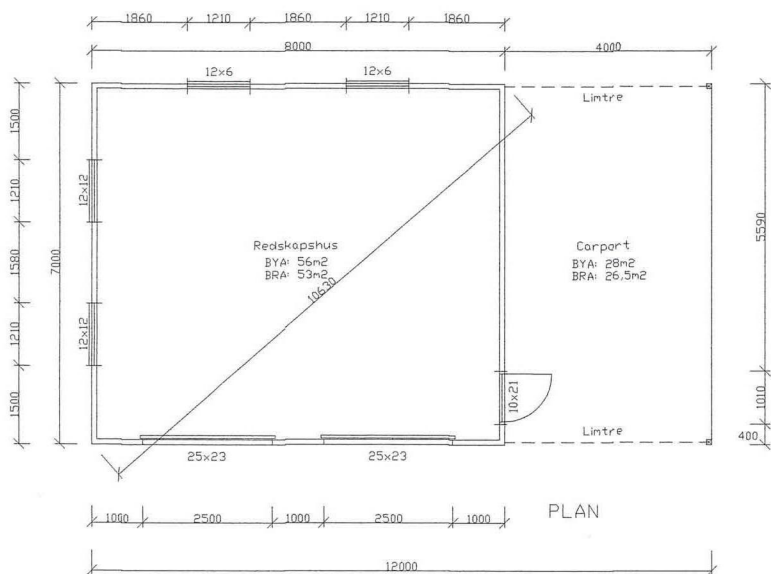

Titelshaver:			
STEIN DALLAND			
Tegning:			
PLAN, SNITT OG FASADE, REDSKAPSHUS			
Dato: 18.02.2014	Konstr./Tegnet: ET	Målestokk: 1:100	Tegn nr: 101
Rev: 19.02.2014	Gnr./Bnr: 233/134	Kommune: Lindås	
Kålås & Sønn byggevarehandel AS			
Souvågen 83, 5915 Hjeltnås			
Tlf 56353370, Faks 56353481			