


Prosjektnr. 2019128	Dato opprettet 28.10.2019
Type tegning Visualisering	Revisjon nr. -

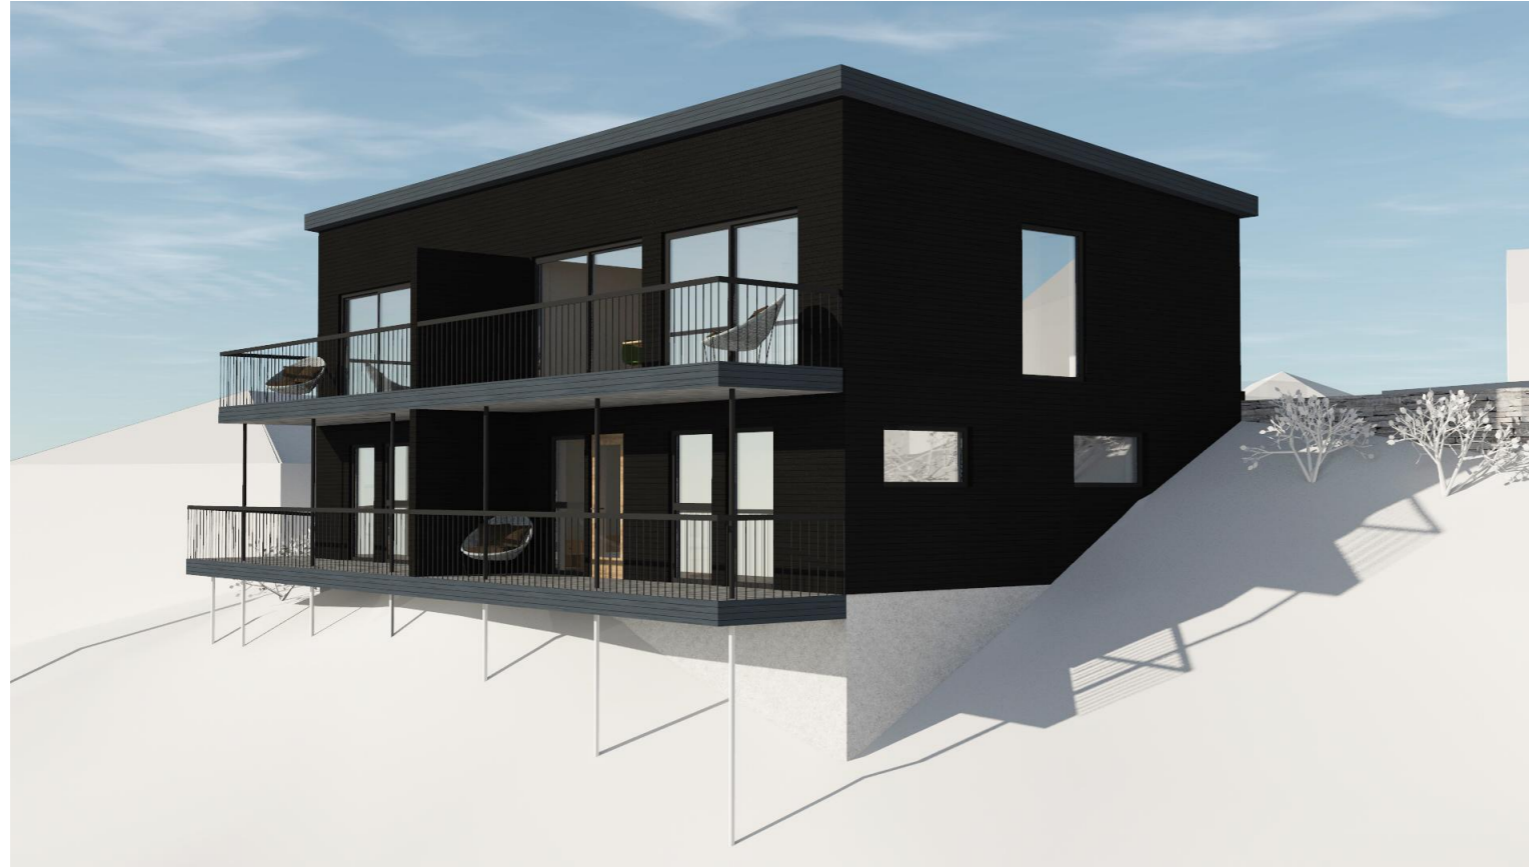

Revisjoner

Rev	Beskrivelse	Dato	Sign

Fase
søknadstegninger

arkoconsult
 ARKOCONSULT AS, Postboks 103, 5291 Valestrandfossen
 Tel.: 56390003 - Fax.: 56191130 - Mob.: 93241511
 Mail: post@arkoconsult.no - Org.nr. 918 269 665 MVA

Tiltakshaver Bolig & Eiendom AS Prosjekt ny tomannsbolig Gnr/ Bnr 108/ 239 Lindås Kommune Tegningsnr.: 20719128A10-2 Type tegning: Visualisering	Sign. KFJ Dato 18.11.2019 <hr/> Kontroll PKT Dato 18.11.2019 <hr/> Målestokk 1:2,500 <hr/> Format A3
---	---

I HENHOLD TIL LOVVERK ER DENNE TEGNINGEN ARKOCONSULT AS SIN EIENDOM. DENNE TEGNINGEN KAN IKKE BLI BRUKT, OFFENTLIGGJORT ELLER GIS VIDERE TIL TREDJEPART UTEN VÅRT SKRIFTLIGE SAMTYKKE. OVERTREDELSE AV DETTE KAN FØRE TIL SØKSMÅL. OBS! TEGNINGEN KAN PRINTES I FEIL SKALA. IKKE TA MÅL DIREKTE PÅ TEGNING. BRUK KUN OPPGITTE MÅL.