


VEDLEGG D1 15/9-16

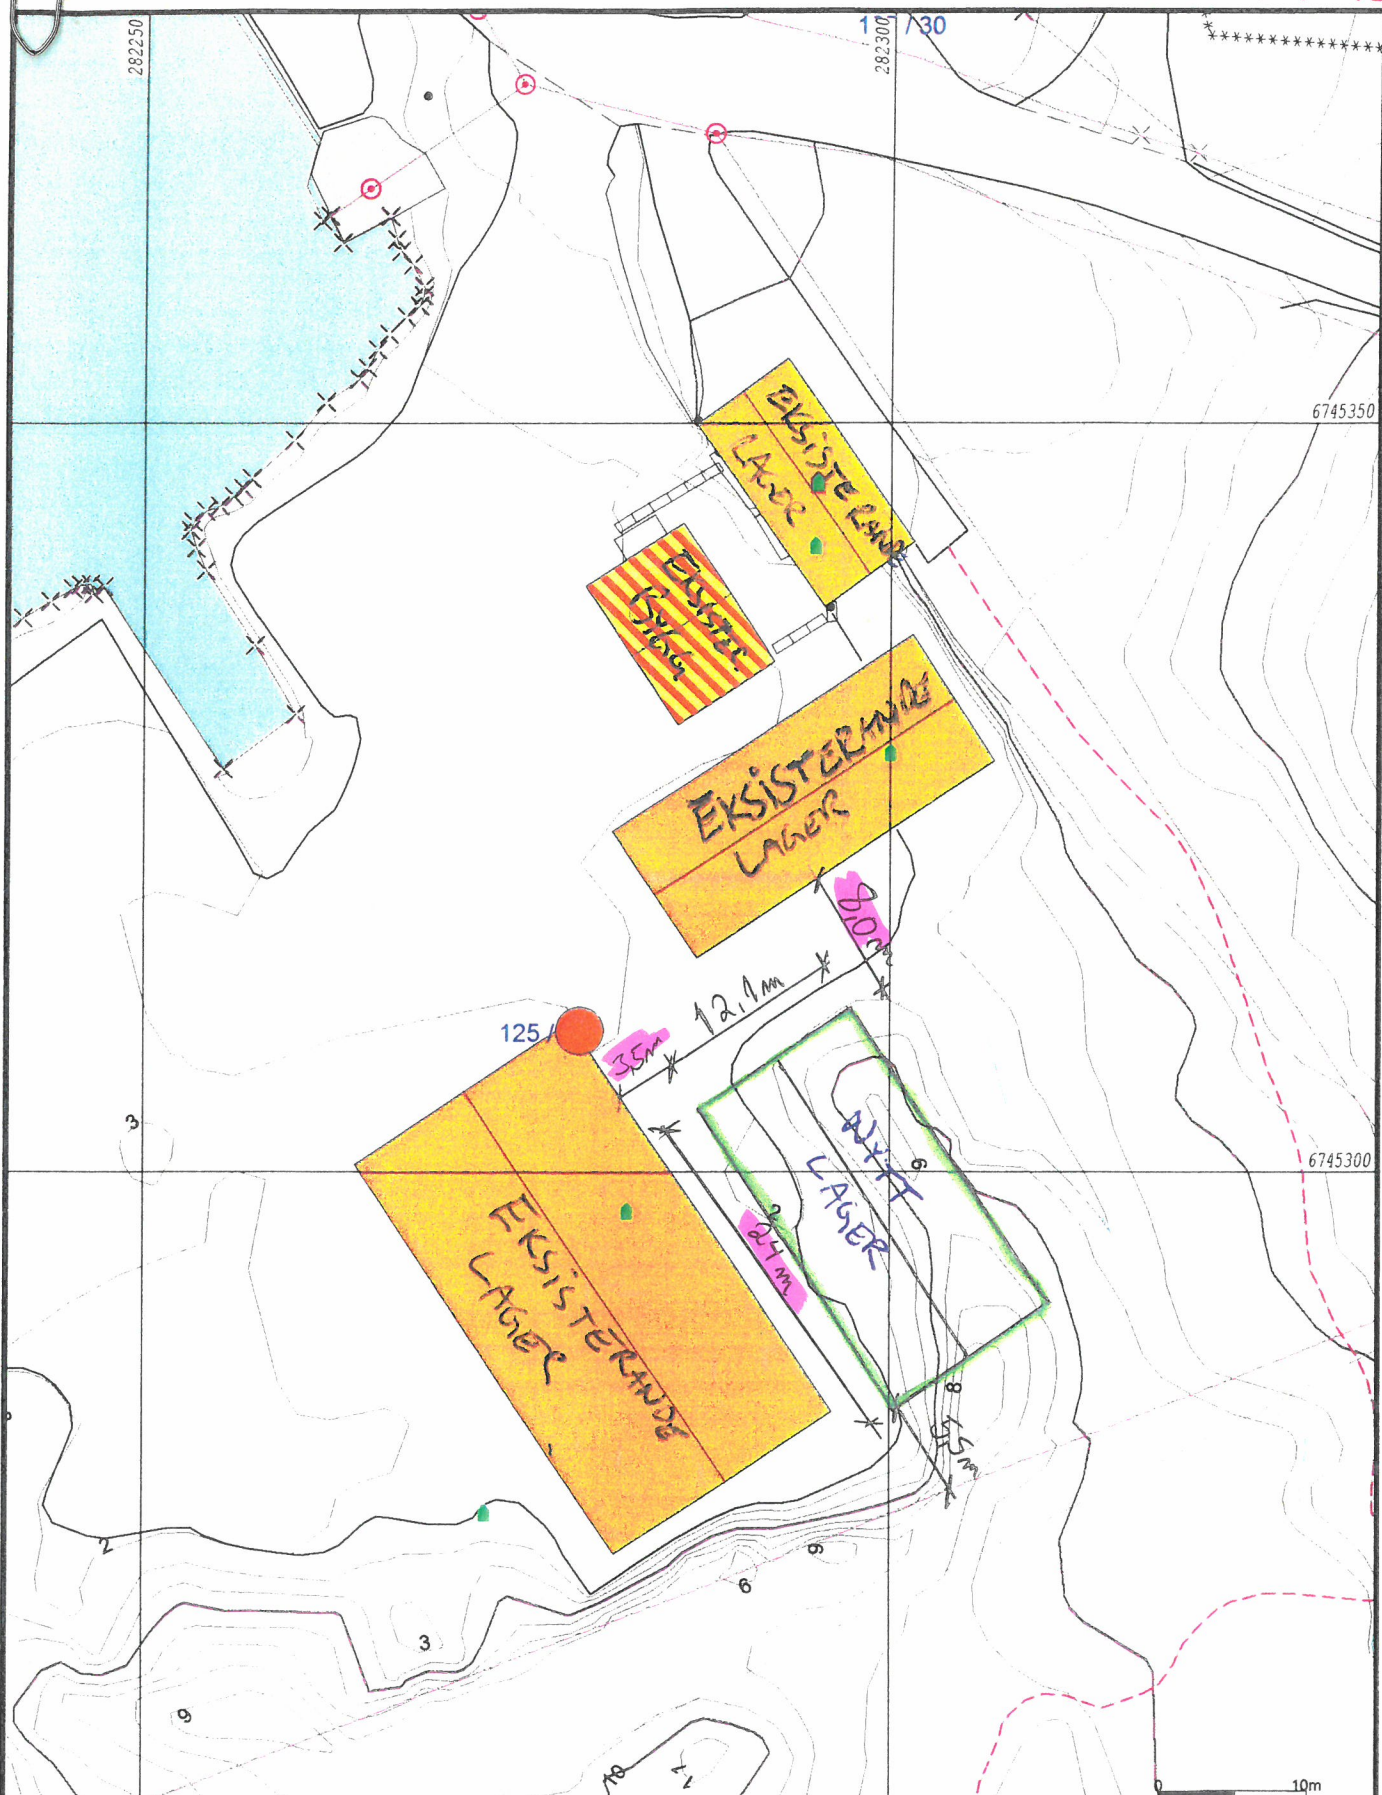

- Målte Grenser
- Registrerte Grenser
- Udefinert grenser
- Terrengmålte grense
- Konstruert grensepunkt
- Bolig
- Bustad m/leilighet
- Våningshus
- Større bustader
- Hytte/feriehus
- Garasje/uthus
- Industri/lager
- Andre bygg



Lindås kommune  
Geodata avdeling

SITUASJONSPLAN

Dato: 2016.09.07  
Sign: liei

Gnr 125 bnr 44



Målestokk  
1:500

Beliggenhet og høyder må oppfattes som orienterende.