

Nabovarsel

sendes til berørte naboer og gjenboere

Ved riving skal kreditorer med pengeheftelser i eiendommen varsles, pbl § 21-3

LINDÅS KOMMUNE

Klassering

17 DES 2019

Nullstill



Til (nabo/gjenboer)

Lindås kommune

Felles postmottak Kvernhusmyrane 20

5914 Isdalstø

Som eier/fester av:

Gnr. Bnr. Festenr. Seksjonsnr.

108 36

Eiendommens adresse

Tiltak på eiendommen:

Gnr. Bnr. Festenr. Seksjonsnr.

108 161

Eiendommens adresse

Postnr. Poststed

Kommune

Lindås

Eier/fester

Lindås Tomteselskap AS

Det varsles herved om

- ☐ Nybygg ☐ Anlegg ☐ Endring av fasade ☐ Riving
☐ Påbygg/tilbygg ☐ Skilt/reklame ☐ Innhegning mot veg ☐ Bruksendring
☐ Midlertidig bygning, konstruksjon eller anlegg ☐ Antennesystem ☒ Oppretting/ending av matrikkelenhet (eiendomsdeling) eller bortfeste ☐ Annet

Dispensasjon etter plan- og bygningsloven kapittel 19

- ☐ Plan- og bygningsloven med forskrifter ☐ Kommunale vedtekter ☐ Arealplaner ☐ Vegloven

Vedlegg nr. B –

Arealdisponering

Sett kryss for gjeldende plan

- ☒ Arealdel av kommuneplan ☐ Reguleringsplan ☐ Bebyggelsesplan

Navn på plan

Riksveg 568 gjennom Lindås tettstad

Beskriv nærmere hva nabovarslet gjelder

Nabovarslet gjeld deling av en tomteparsell på 15,9 daa fra eigedom gnr. 108, bnr. 161. Parsellen skal overføres til Lindås kommune som ledd i et makebytte. Parsellen skal benyttes til ny kirkegård og grøntstruktur i tråd med gjeldende kommuneplan for området (planID 1263-200815: Arealdelen av kommuneplanen 2011-2023). Det er vedlagt kart som viser parsellens størrelse og plassering.

Vedlegg nr. Q –

Spørsmål vedrørende nabovarsel rettes til

Foretak/tiltakshaver

Multiconsult Norge AS

Kontaktperson, navn

Christian Frønsdal

E-post

chrhf@multiconsult.no

Telefon

95865429

Mobil

Søknaden kan ses på hjemmeside:
(ikke obligatorisk):

Merknader sendes til

Eventuelle merknader skal være mottatt innen 2 uker etter at dette varsel er sendt.

Ansvarlig søker/tiltakshaver skal sammen med søknad sende innkomne merknader og redegjøre for ev. endringer.

Navn

Multiconsult Norge AS v/ Christian Frønsdal

Postadresse

Nesttunbrekka 99

Postnr.

5221

Nesttun

E-post

chrhf@multiconsult.no

Vedlegg

Beskrivelse av vedlegg	Gruppe	Nr. fra – til	Ikke relevant
Dispensasjonssøknad/vedtak	B	—	☒
Situasjonsplan	D	1 — 1	☐
Tegninger snitt, fasade	E	—	☒
Andre vedlegg	Q	—	☒


Underskrift

Sted

Dato

Underskrift ansvarlig søker eller tiltakshaver

Gjentas med blokkbokstaver

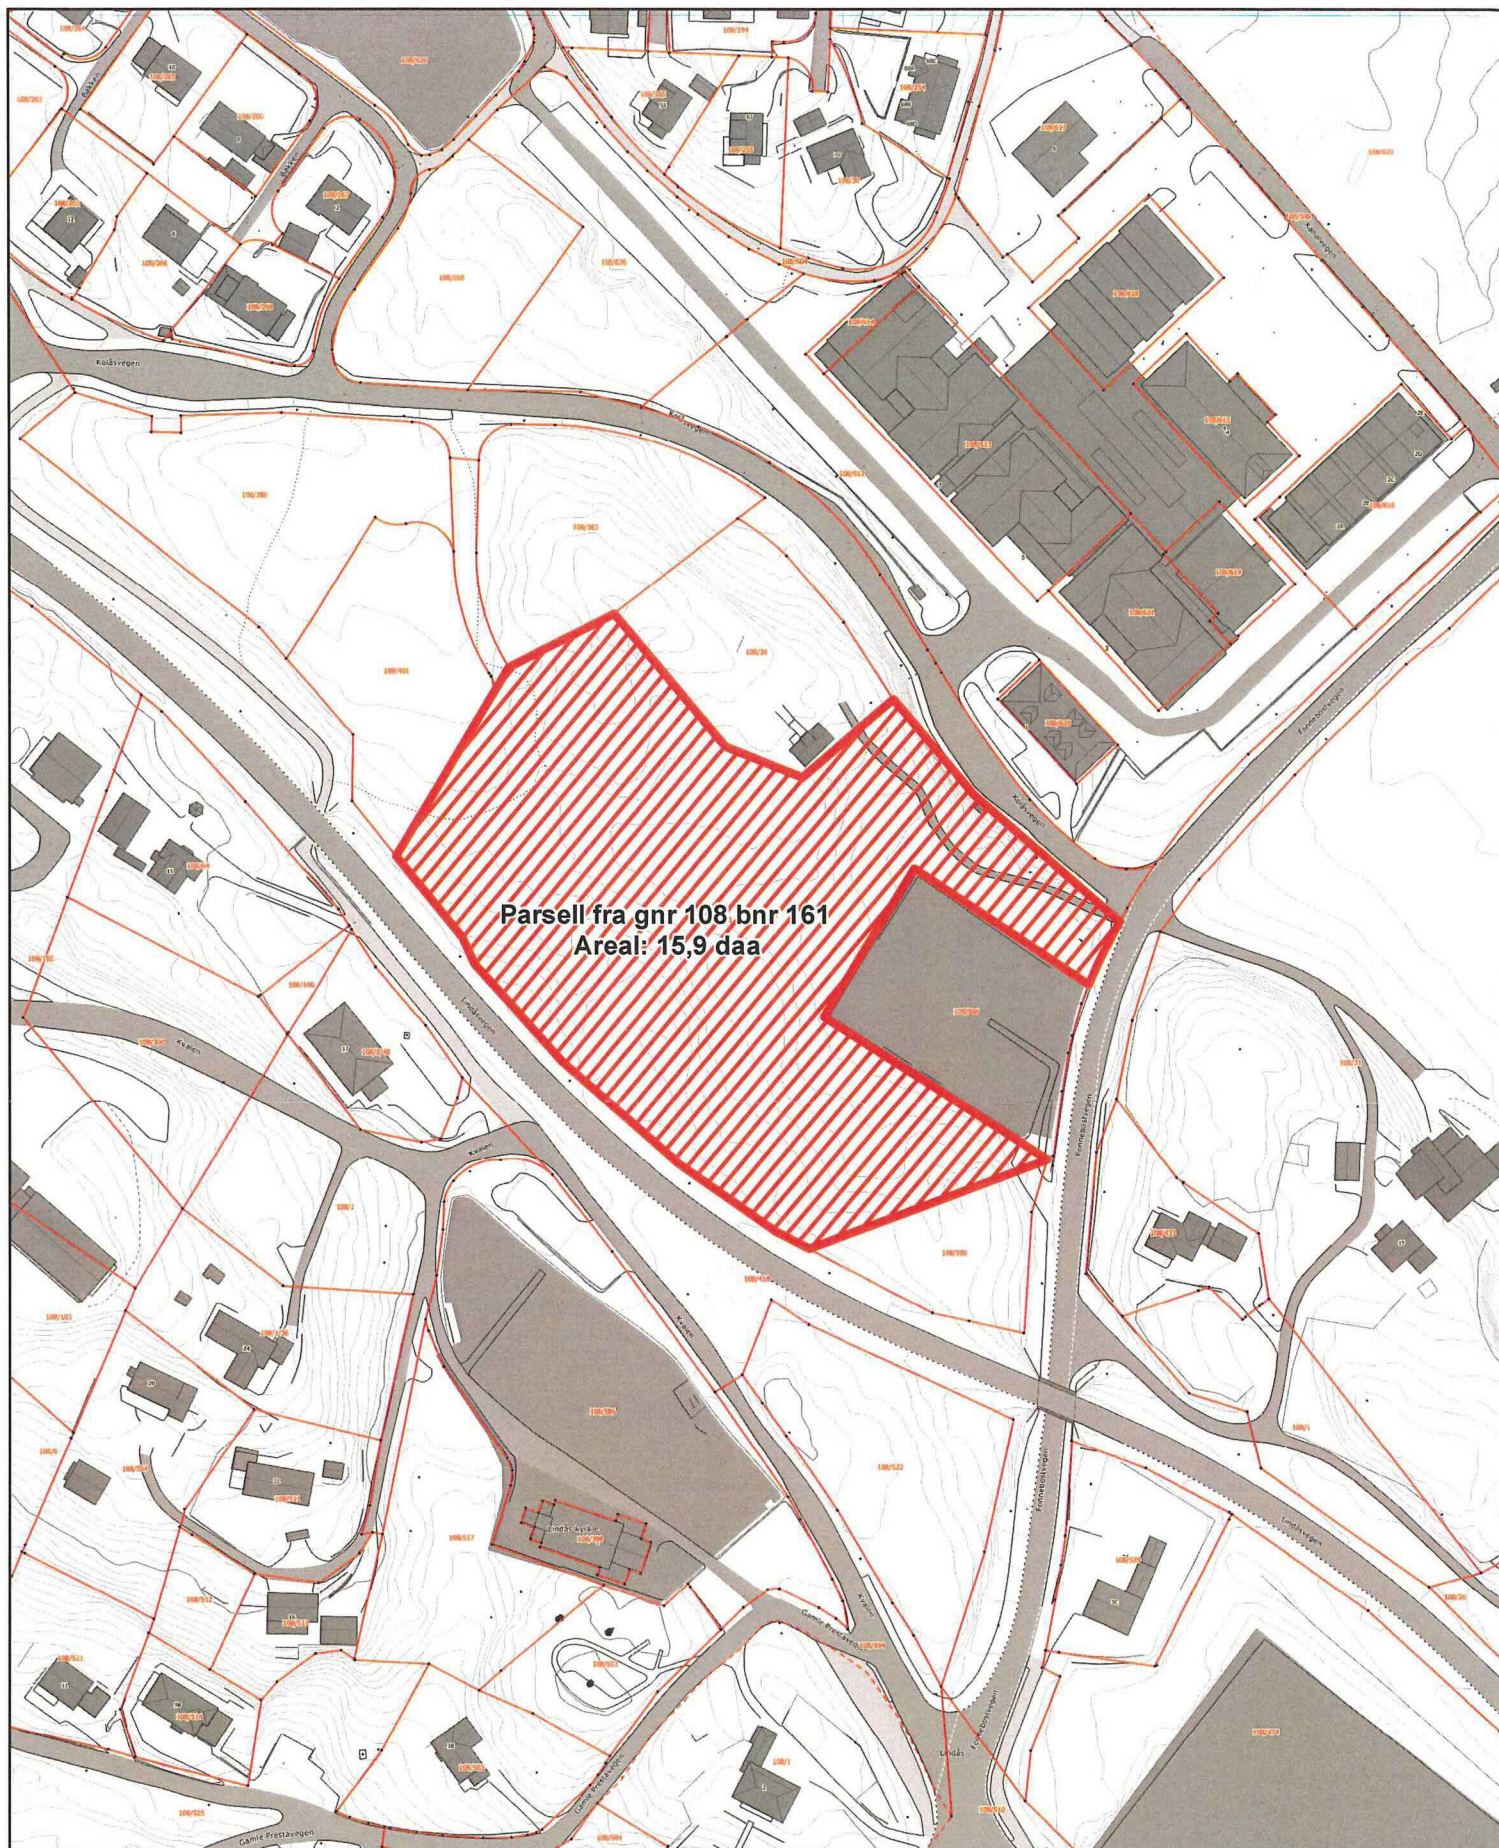

Teiknforklaring



Fradelingstomt

Delingsplan.
Fradeling av tomteparsell
fra gnr 108 bnr 161.
Lindås Tomteselskap AS



Målestokk A4: 1:2 000 Dato: 28.11.2019
Oppdrag: 10215485-01 Tegnet: VE

Multiconsult

Kartgrunnlag: FKB4 graatone WMS/ matrikkel WMS