


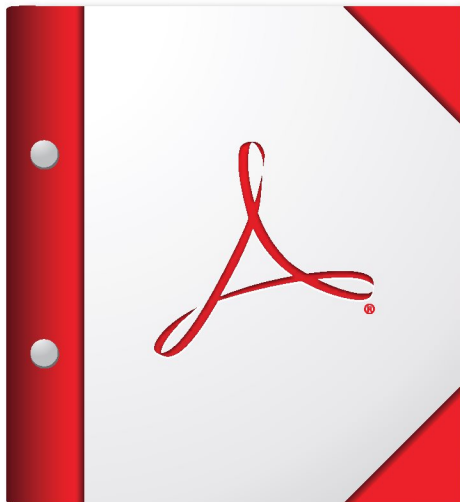

**Denne PDF-porteføljen bør åpnes i Acrobat X
eller Adobe Reader X eller senere.**

Skaff deg Adobe Reader nå!

Lindås kommune
Kvernhusmyrane 20
5914 Isdalstø

ATT: Byggesak Benjamin Hicks

17. november 2014

Vår referanse: 14130-244/41

Dykkar referanse: 14/6441 – 14 22806

Tilleggsinformasjon til søknad datert 08.09.2014

Viser til avklaringsmøte 17.10.2014 der det i forkant var presentert trong for tilleggsinformasjon. Tilleggsinformasjon leverast som beskrive under:

1.Det leverast inn oversiktsteikning, teikning 912, som viser omfanget av tiltaket. Heile tiltaket er innfor KBA2 i reguleringsplanen.

2.Det leverast inn dokumentasjon som viser avtrapping av skjæring mot aust, teikning 311 og 913. Omsøkt tiltak gjeld areal til hamneområdet. Dette areal må være i ei flate utan inndeling eller avtrapping. Når resten av det regulerte området vert delt i tomter og definerte bruksområder vil skilje mellom tomter / arealtypar kunna avtrappast med innslag av grønstruktur (parkbelte) og opphavleg terreng.

3.Det leverast inn dokumentasjon der det vert gjort greie for infrastruktur, avkjørslar og terreng, teikning 201 og 981. Når det gjeld parkering og parkbelte vises det til plankart og illustrasjonsplan i denne fase. Den vidare utvikling vil gje endeleg struktur for feltet der parkering og parkbelte vert del av søknadar i seinare fasar.

4.Det leverast inn planteikning og terrengprofil for mellombels lagring av lausmassar, jorddeponi, teikning 912 og 312. Avgravde lausmassar som skal i deponi er i hovudsak frå lyngrabbar og skrin jord med mykje planterøt. Frå denne massen plassert på eit høgdedrag vil det være svært avgrensa arrondering/avrenning. Der deponi er planlagt er eventuell avrenning avgrensa til eit smalt felt der det ved behov vert vurdert slamavskiljar.

Det er i dag samtalar med naboar som er interessert i jordmassar til landbruksføremål. Dette vil resultere i konkret avtale om å plassere jord permanent til landbruksjord. Alt tyder på at ein slik avtale er på plass slik at det vil redusere behovet for mellombels lagring.

VA-plan etter 1.5.2 i føresegner:

VA-plan er levert av Haugen VVA og godkjent som vist under.

Hei!

Godkjenning av VA-rammeplan for Eidsnes næringsområdet gnr. 244 bnr. 27, 36, 41, 46 og del 4.

Teknisk drift visar til søknad om rammeplan for VA anlegg for Eidsnes næringsområde motteke her pr. e-post av 30.10-2014.

Søknaden er vurdert og godkjent på følgende vilkår:

1. Teknisk Drift skal være med underveis angående detaljprosjekteringen av VA anlegget og det som skal overtakast skal utførast etter Lindås kommune sin VA-Norm.
2. Lindås kommune ved byggesak tar hand om sjølve utsleppstillatelsen for området.



LINDÅS KOMMUNE

Mvh Atle Dingen

Ass. Einingsleiar Teknisk drift, Lindås kommune

☎ 56 37 56 85

■ 46 80 80 34

atle.dingen@lindas.kommune.no

P Tenk på miljøet - må du skrive ut denne e-posten?

Massehandsamingsplan etter 1.5.2 i føresegner:

Det er med søknaden og i tilleggsk dokumentasjon levert dokumentasjon som viser skjeringar og fyllingar. I følgjebrev til søknad er det også skrive korleis massar skal plasserast.

Avfallsplan etter punkt 6 i føresegner:

Det er i følgjebrev til søknad skrive: «Det er ikkje beregnet at tiltaket genererer avfall som krev levering. Om det likevel skulle finnes materialer i grunnen som må leveres vil det skje på forsvarlig måte til godkjent mottak mot kvittering»



Kan ikkje sjå at det kan lagast ein avfallsplan der det er lite truleg at avfall finnes og der det er uvist kva ein eventuelt vil finna.

5. Overvatnhandtering etter 1.5:


Handtering av overvatn er vurdert og dokumentert i godkjent VA-rammeplan.

Beste helsing

Bjørn R. Kvinge
Bjørn Rune Kvinge
søkjar

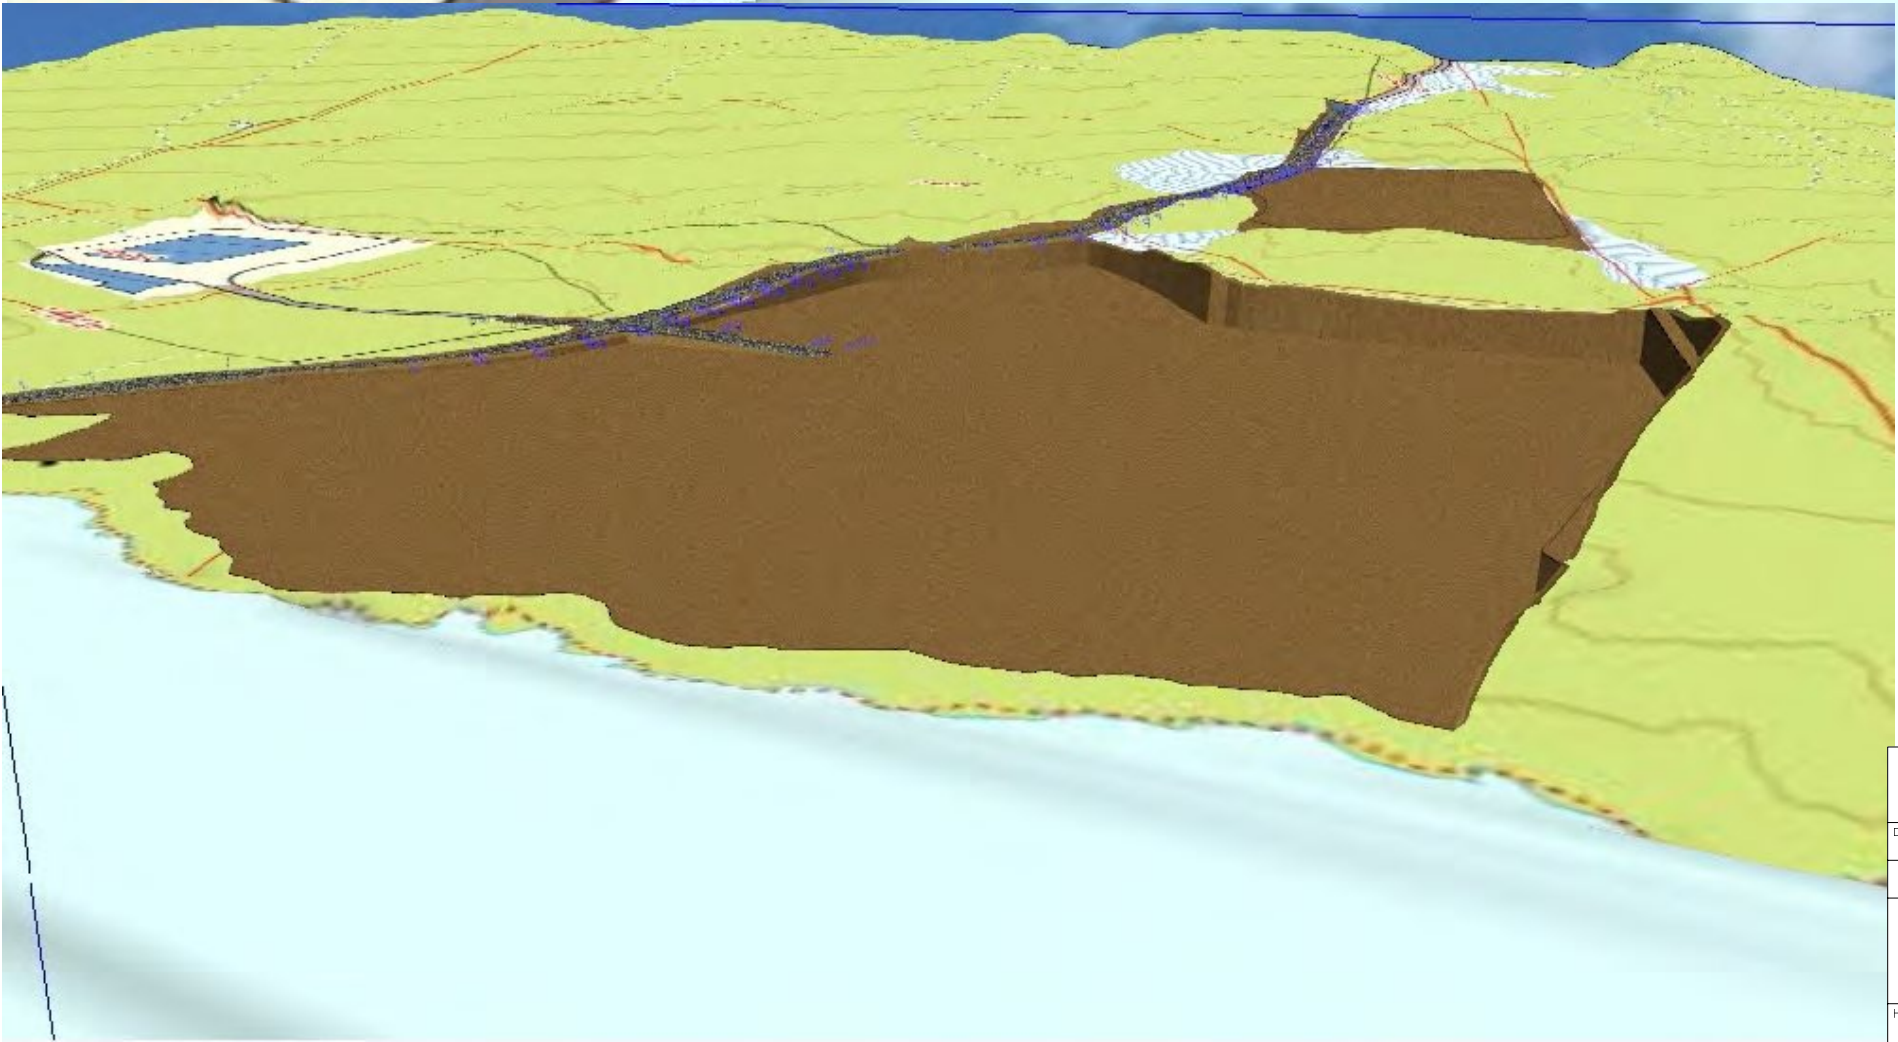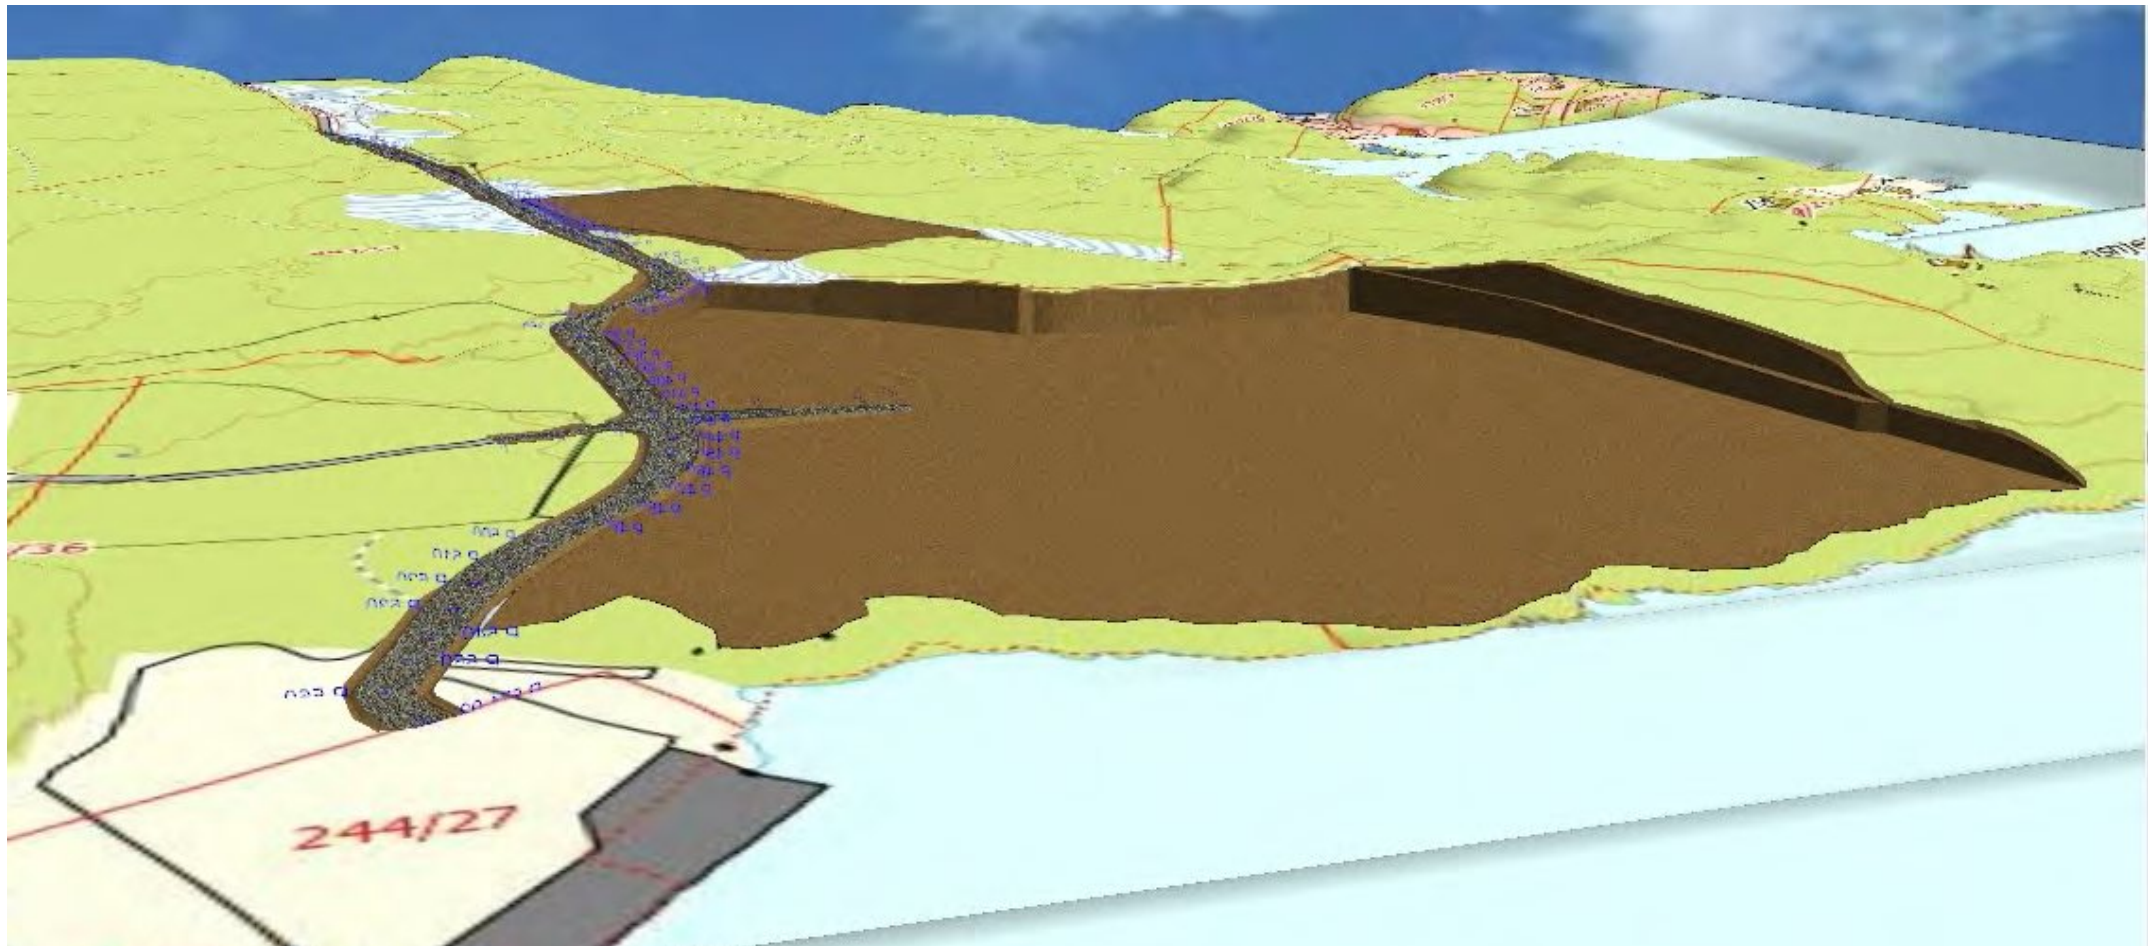

Dato	15.11.2014	Konstr./tegnet	Godkjent	Målestokk	
		sh			
A3_3Dmodeller_Eidsnes_trinn01_rev02				Erstatning for:	Erstattet av:
				913	
Henvisning:		Beregning:		Norhordland Næringspark	

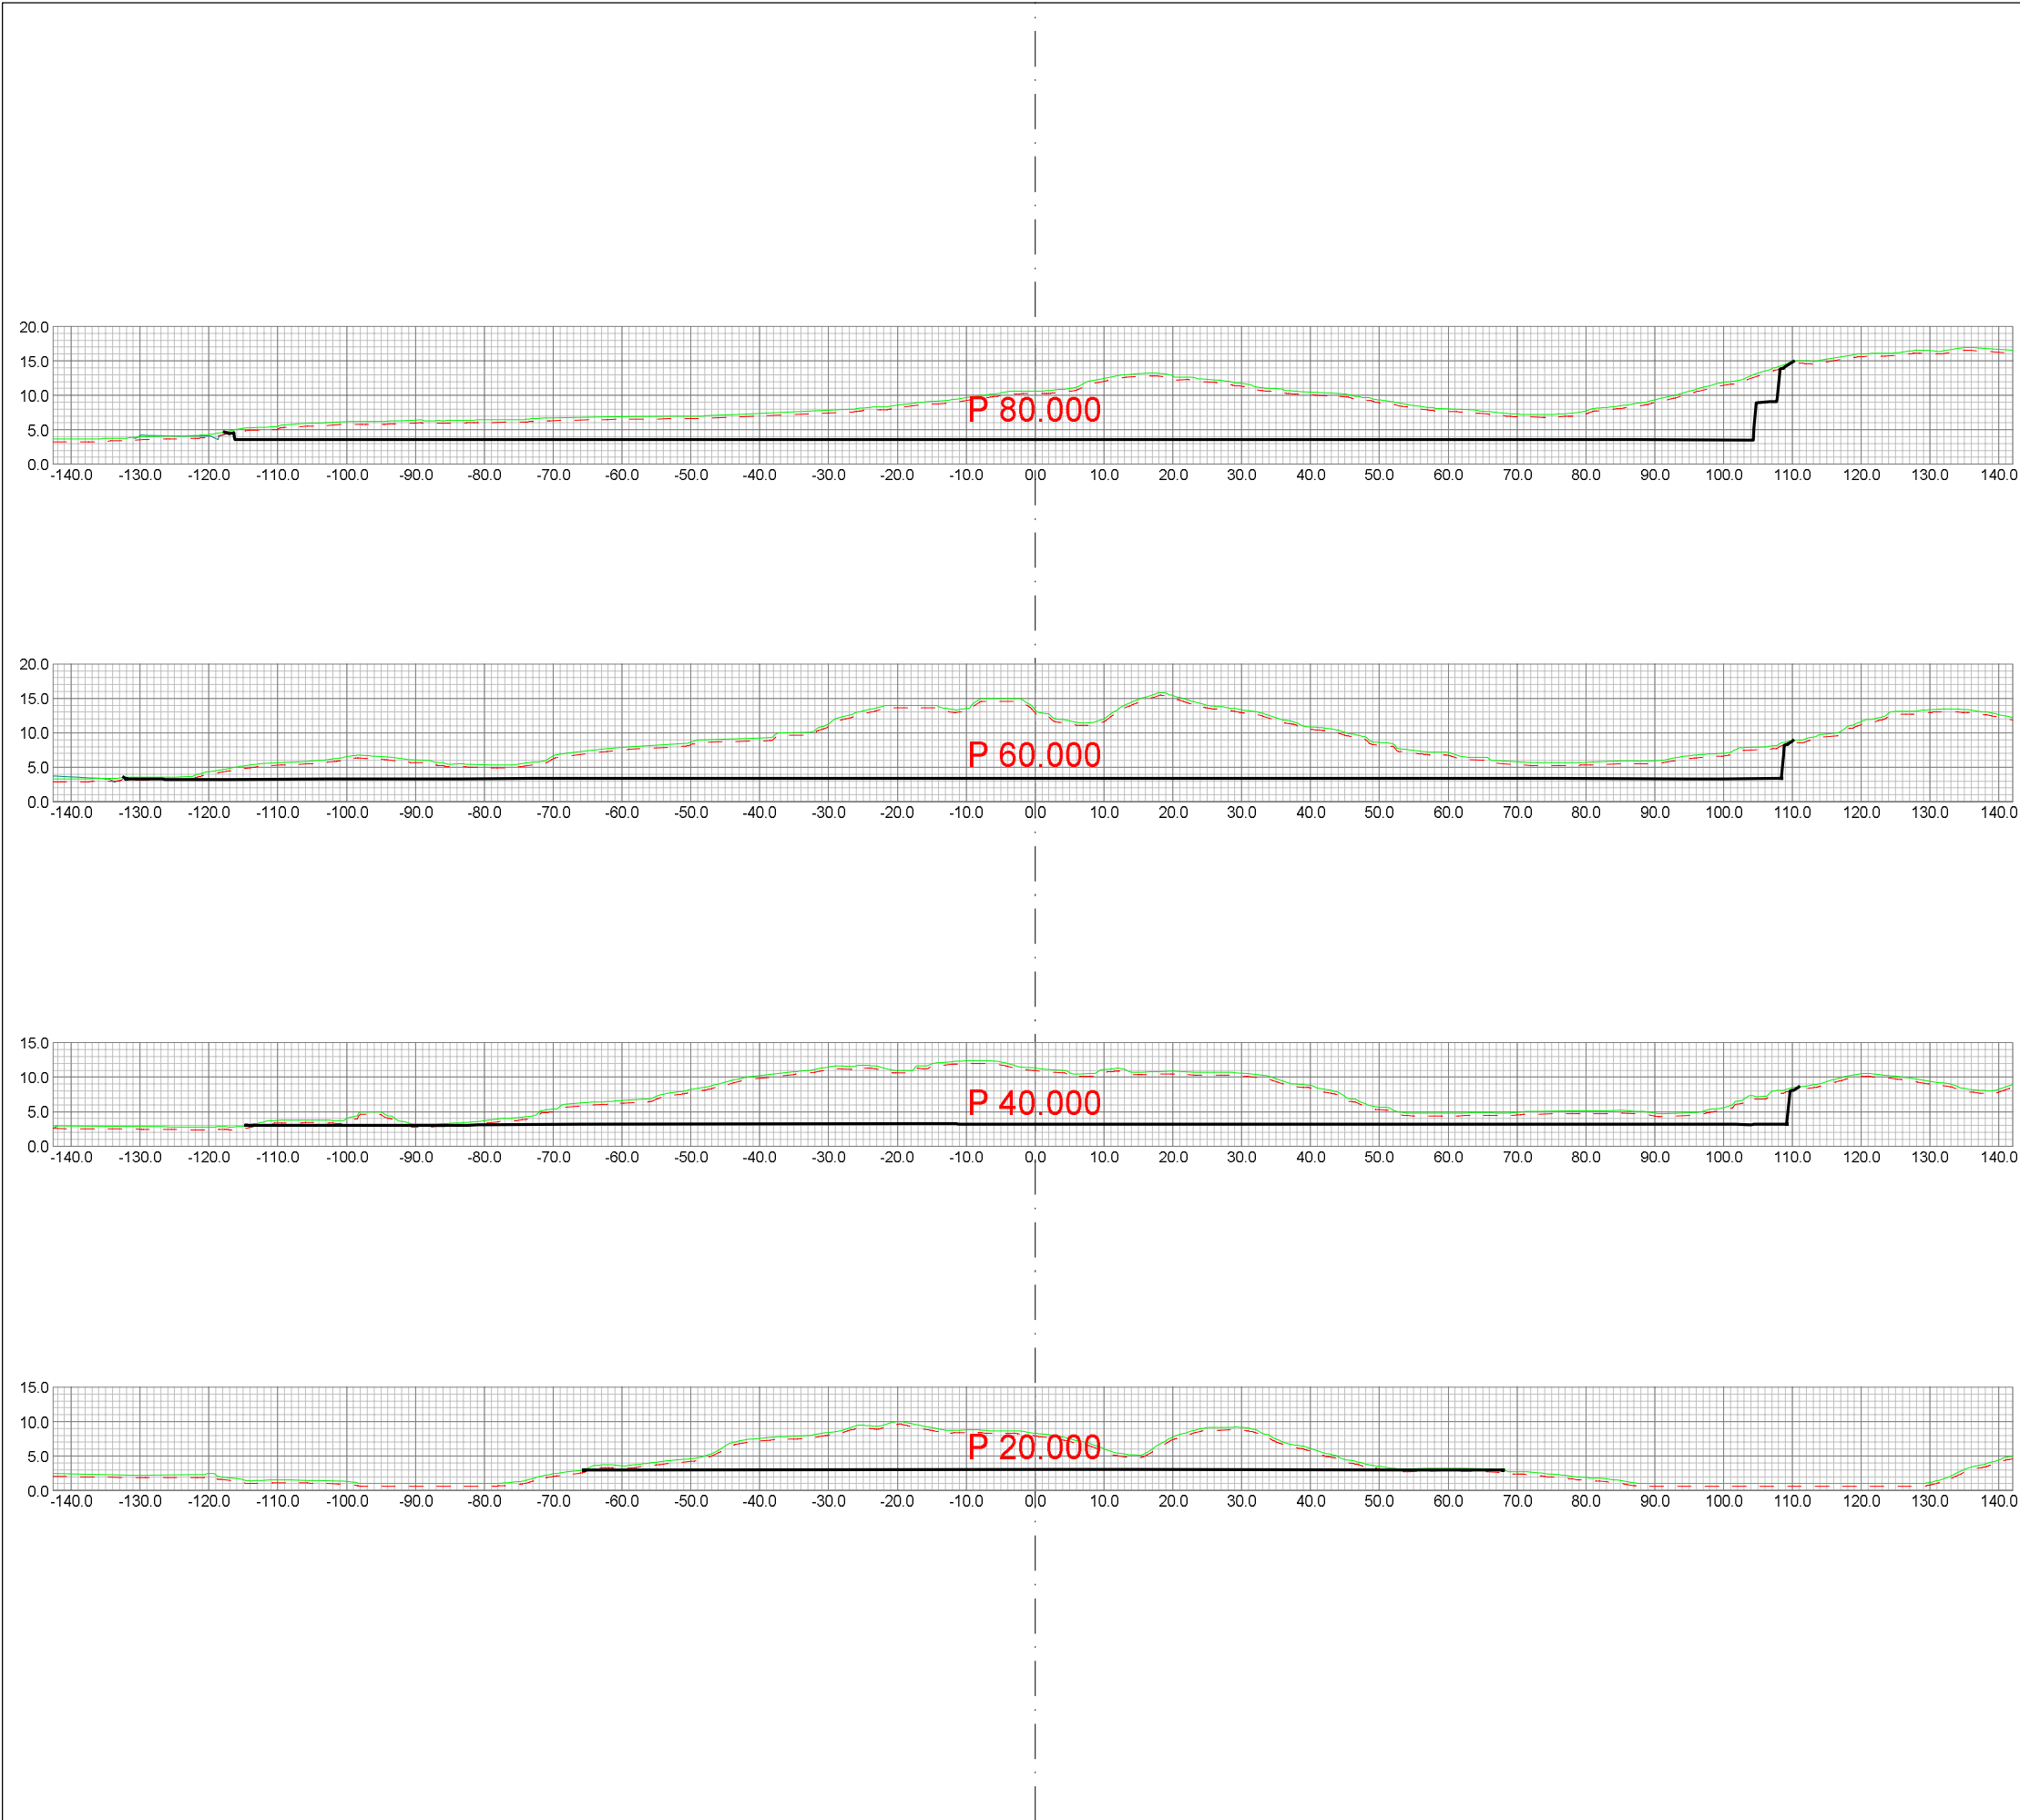


LAGTYPER

	Teo.Gmi	0: Overflate
	Fys.Gmi	1: Terreng
	Fys.Gmi	6: Antatt fjell
	Av.snitt	0: Snitt fra 3D modell
	Av.snitt	40440: Vegkropp og kryss

MASSETYPER

Masserapport for: Snitt01_rev02.sfi
Standard: NS3420

Dato	15.11.2014	Konstr./tegnet	sh	Godkjent	Målestokk	
				1:1000		
A3_Tverrrprofiltegning_Eidsnes_trinn01_rev02					Erstatning for:	Erstattet av:
					311	
Henvisning:			Beregning:		Norhordland Næringspark	

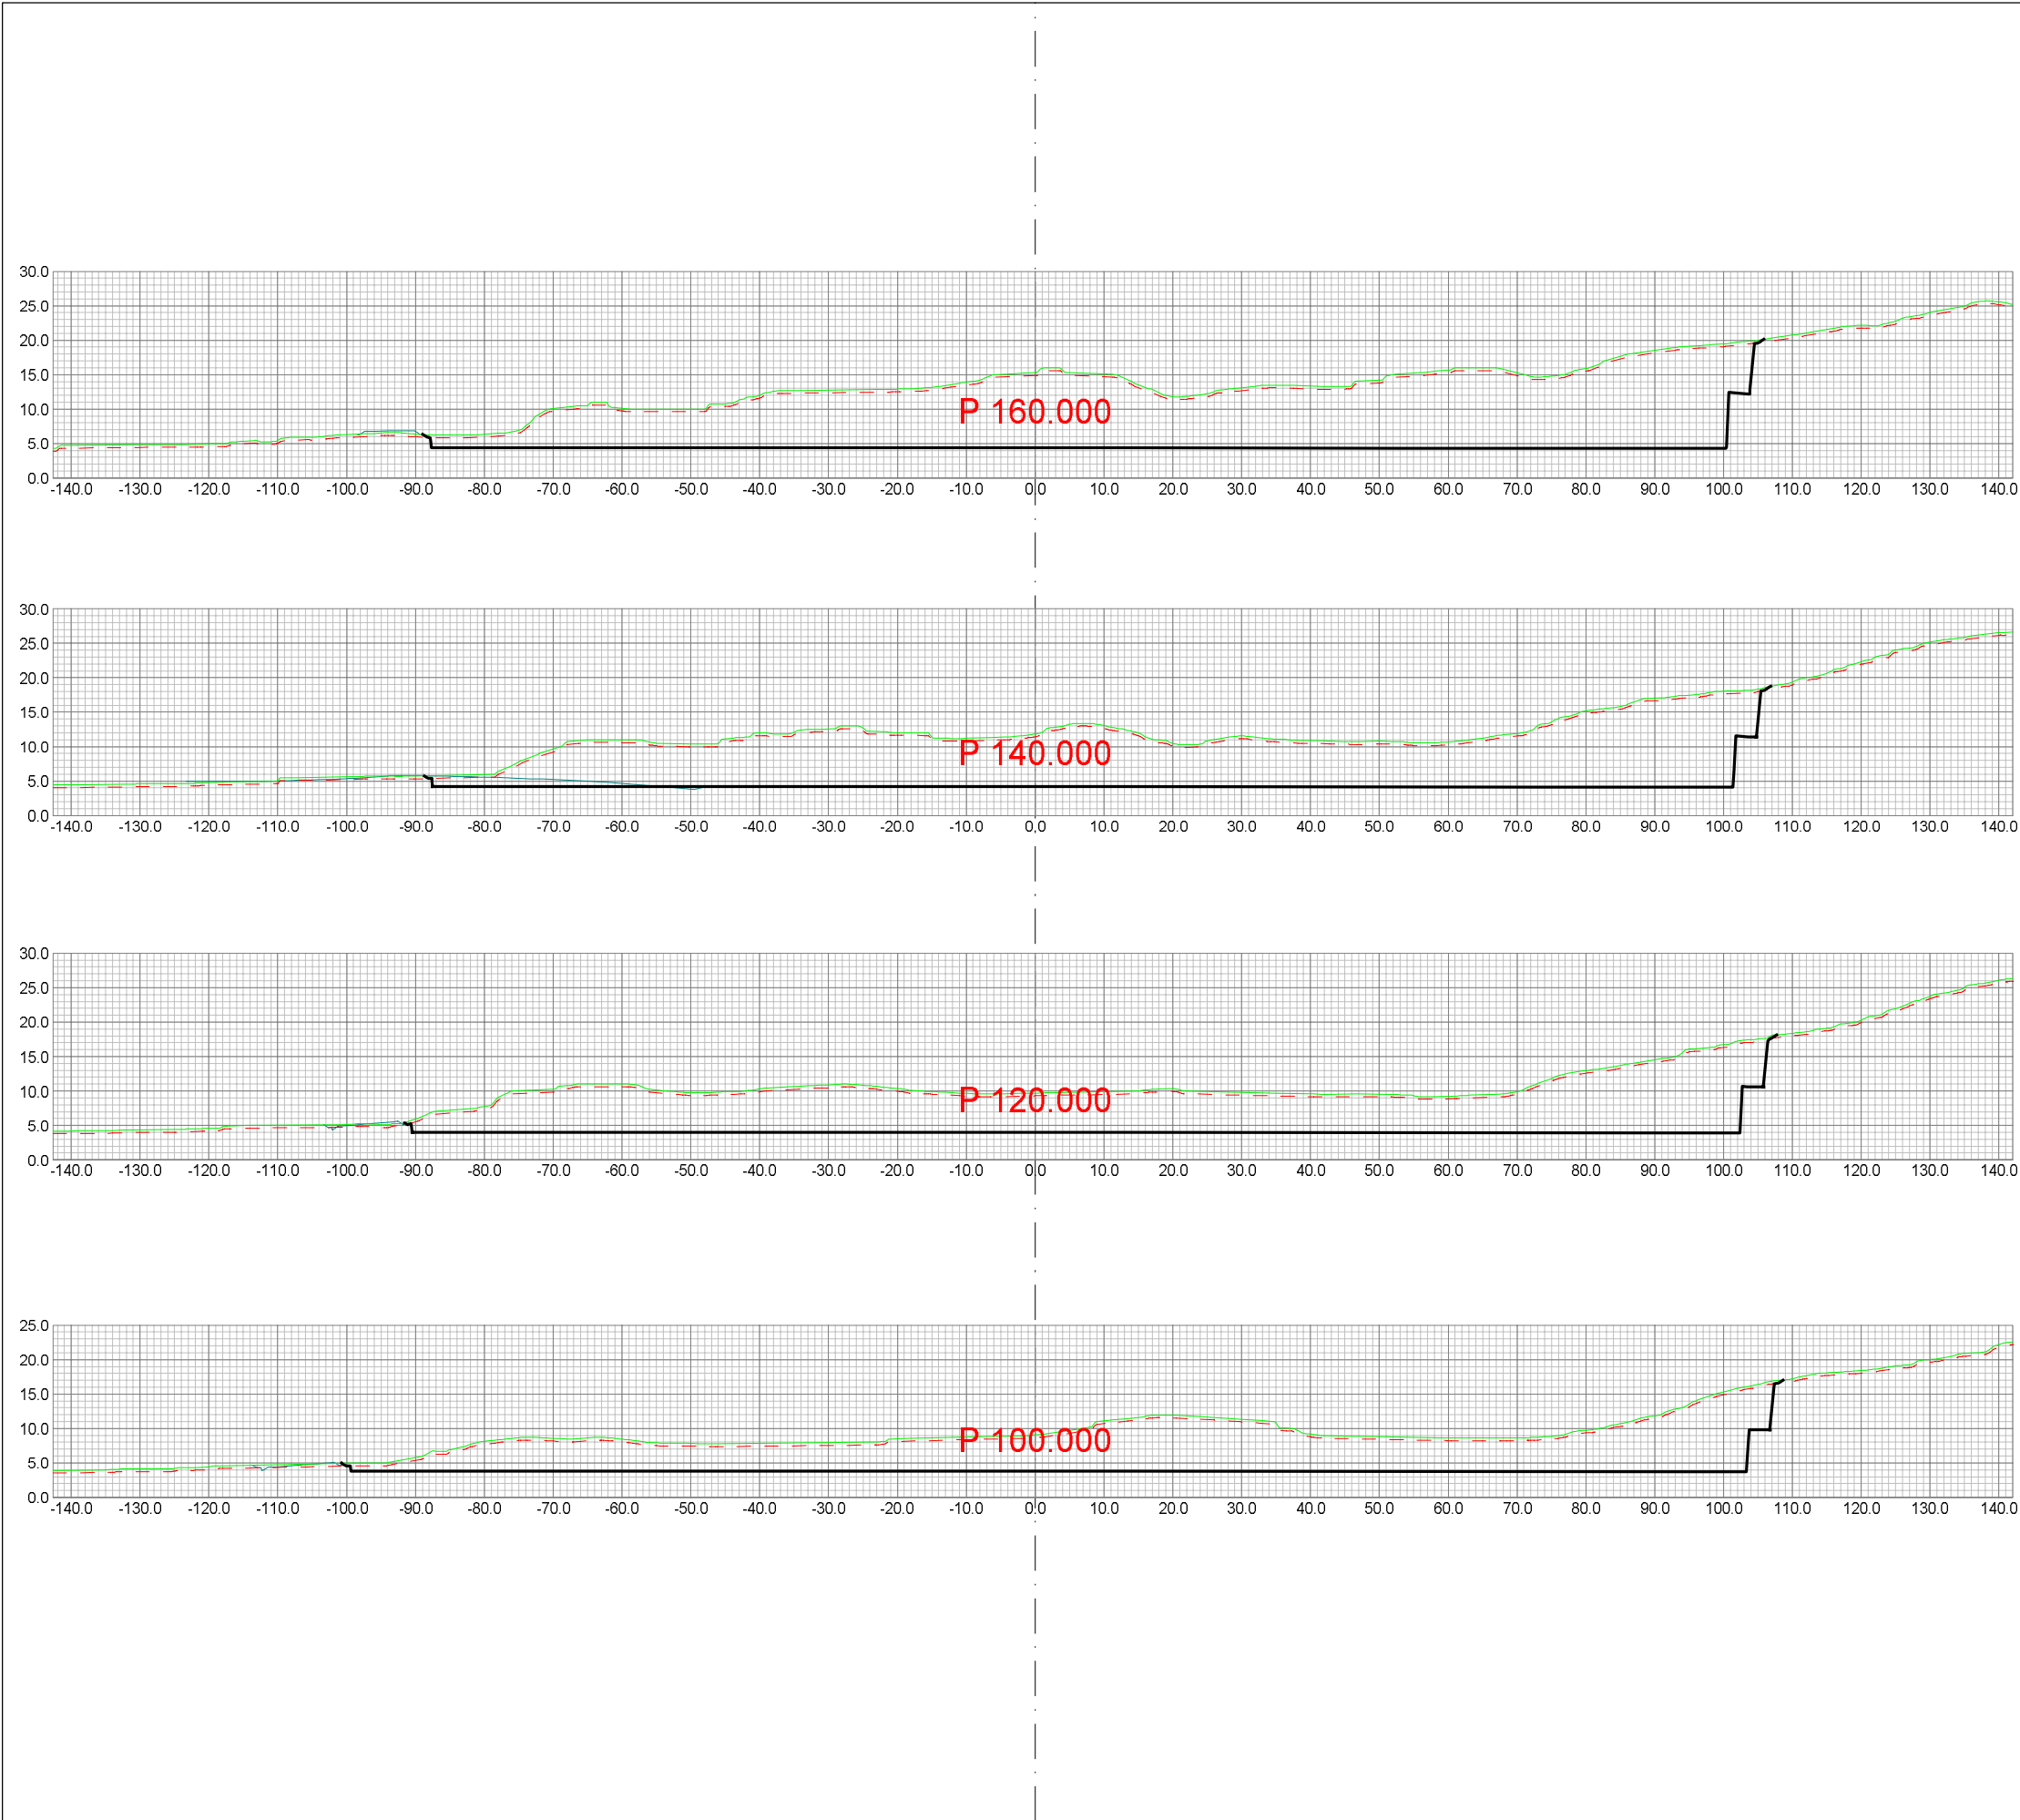

LAGTYPER

Teo.Gmi

0: Overflate

Fys.Gmi

1: Terreng

Fys.Gmi

6: Antatt fjell

Av.snitt

0: Snitt fra 3D modell

Av.snitt 40440:


Vegkropp og kryss

MASSETYPER

Masserapport for: Snitt01_rev02.sfi

Standard: NS3420

Dato	15.11.2014	Konstr./tegnet	sh	Godkjent	Målestokk	
					1:1000	
A3_Tverrprofiltegning_Eidsnes_trinn01_rev02					Erstatning for:	Erstattet av:
					311	
Henviisning:			Beregning:		Norhordland Næringspark	

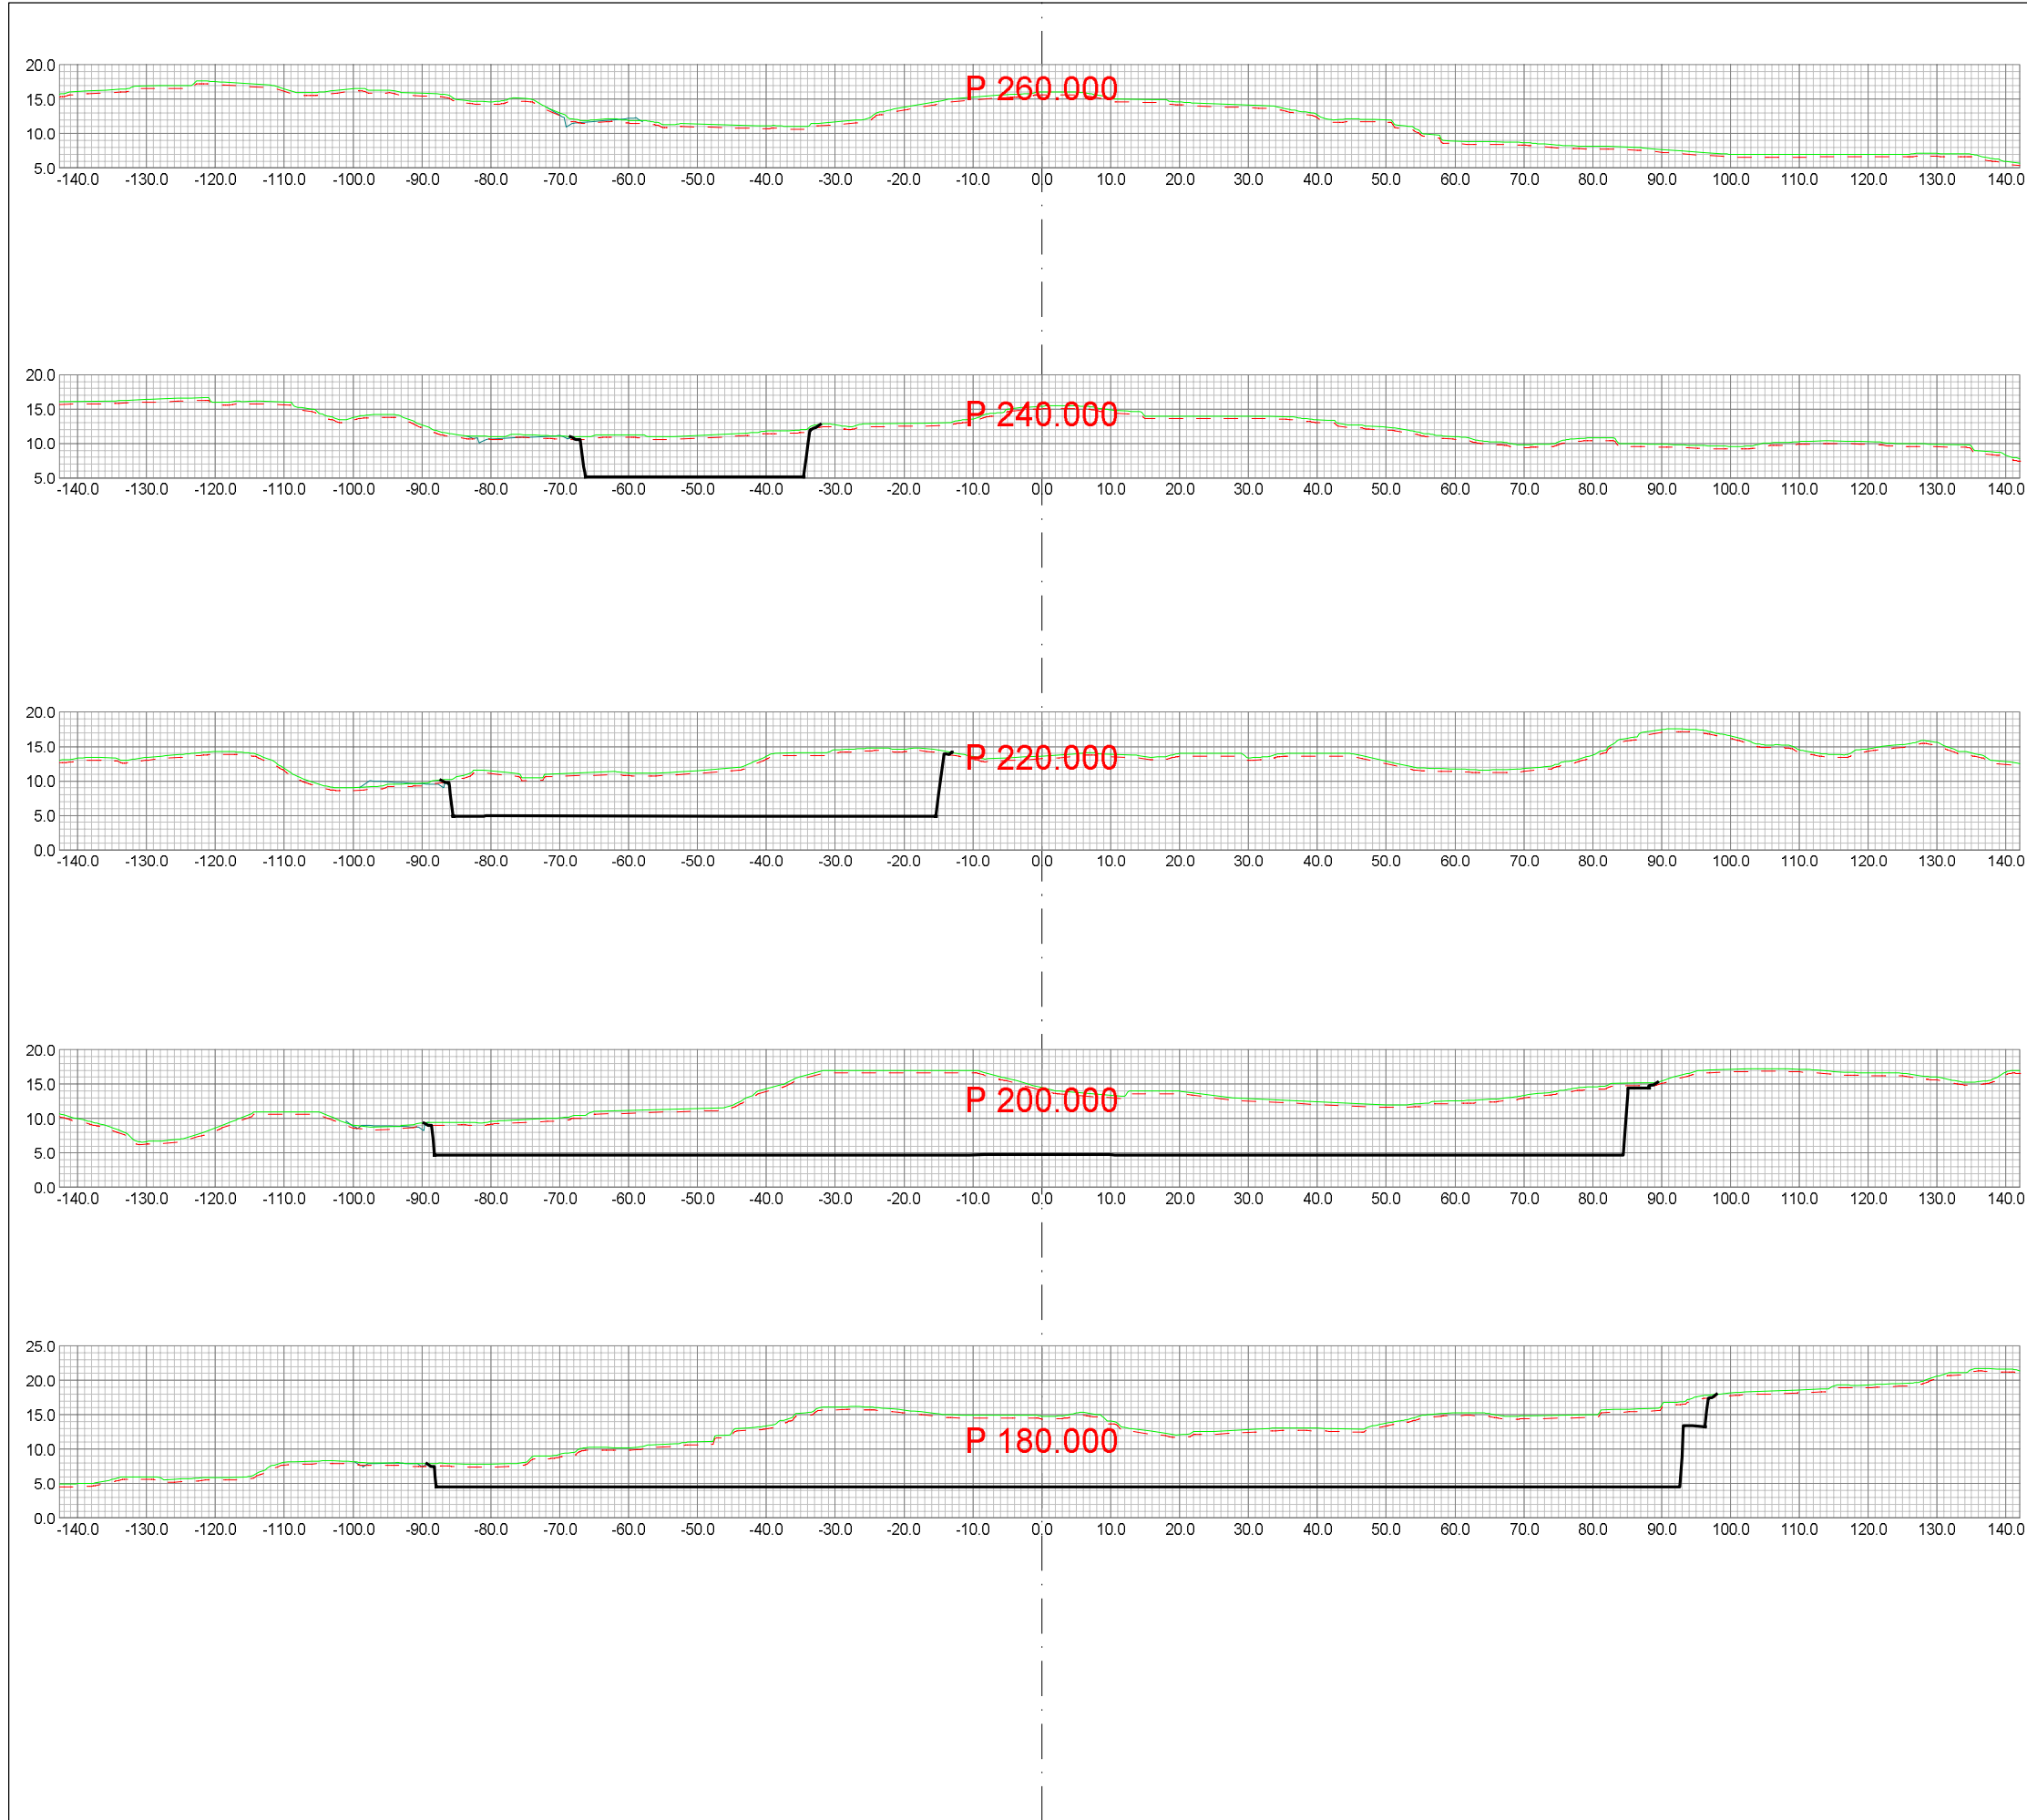

LAGTYPER



Teo.Gmi

Fys.Gmi

Fys.Gmi

Av.snitt

Av.snitt

0: Overflate

1: Terreng

6: Antatt fjell

0: Snitt fra 3D modell


40440: Vegkropp og kryss

MASSETYPER

Masserapport for: Snitt01_rev02.sfi

Standard: NS3420


Dato	15.11.2014	Konstr./tegnet	sh	Godkjent	Målestokk		
					1:1000		
A3_Tverrprofiltegning_Eidsnes_trinn01_rev02						Erstatning for:	Erstattet av:
						311	
Henviisning:				Beregning:		Norhordland Næringspark	

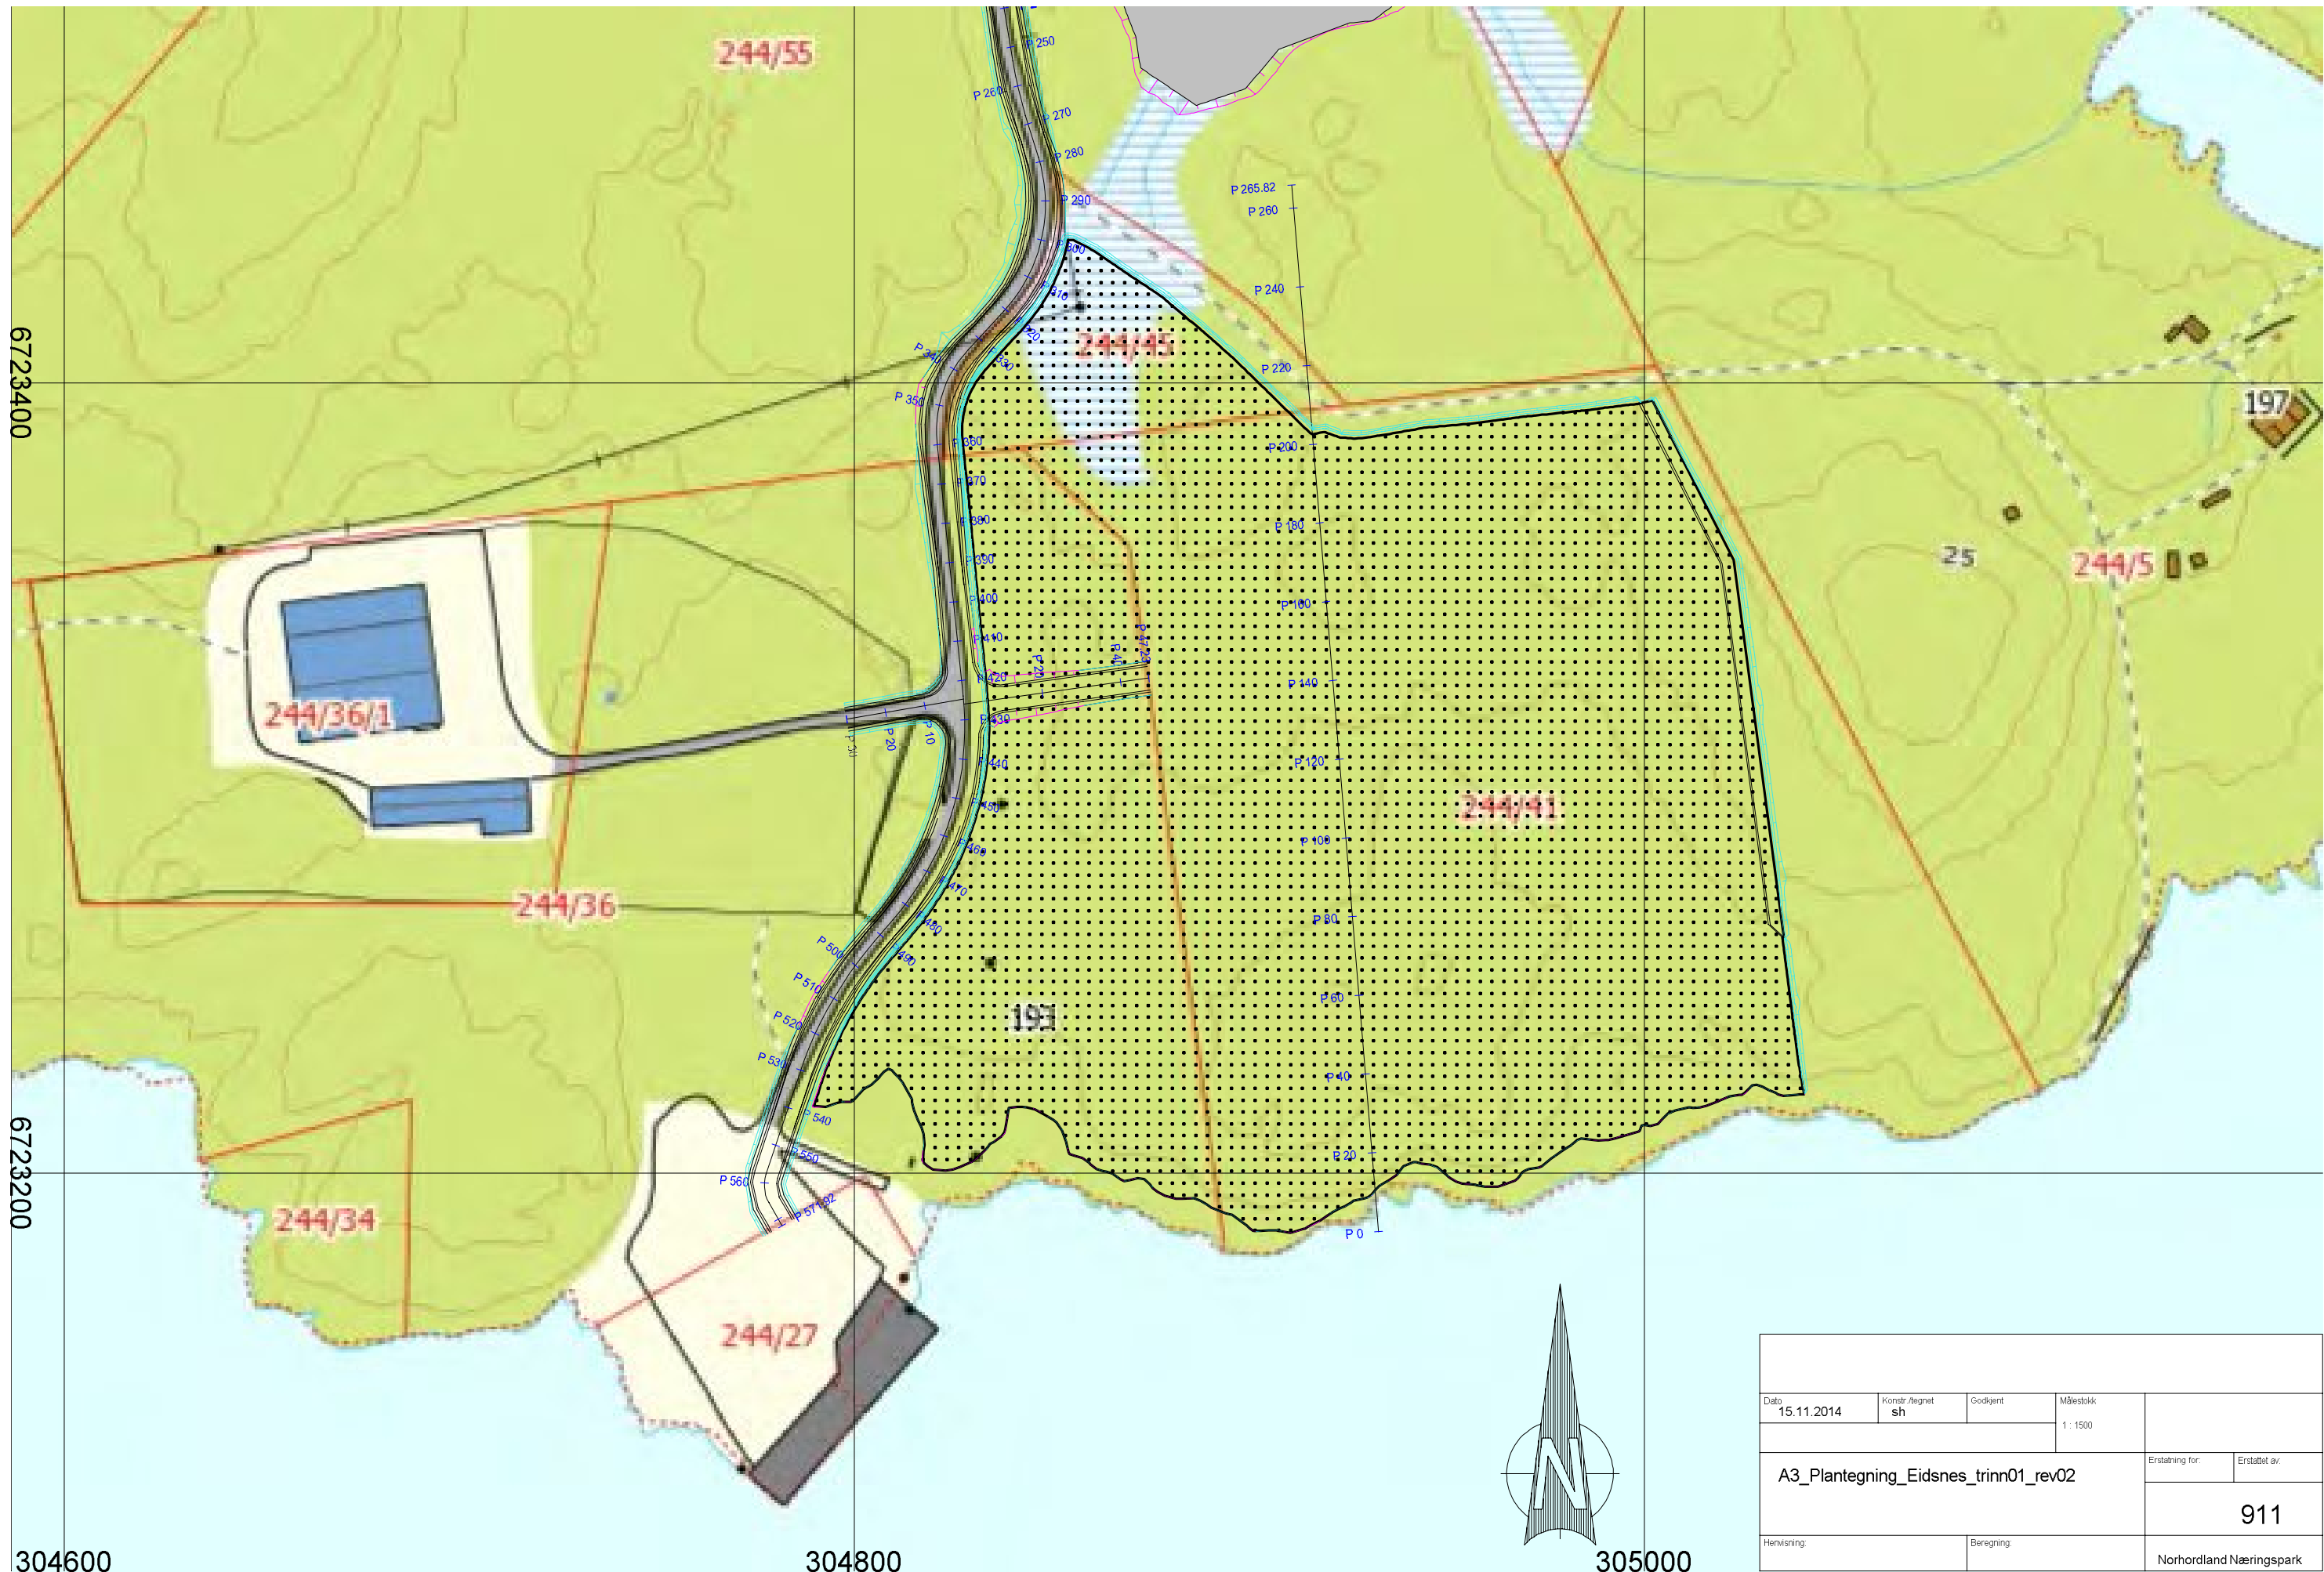

Dato	15.11.2014	Konstr./regnet	sh	Godkjent
			Målestokk	
			1 : 1500	
A3_Plantegning_Eidsnes_trinn01_rev02				Erstatning for:
				Erstattet av:
				911
Henvisning:		Beregning:		Norhordland Næringspark


HOH.

Dato 15.11.2014	Konstr./tegnet sh	Godkjent	Målestokk 1:1000, 1:200		
Lengdeprofiltegning				Erstatning for:	Erstattet av:
				201	
Henvisning:		Beregning:	Norhordland Næringspark		

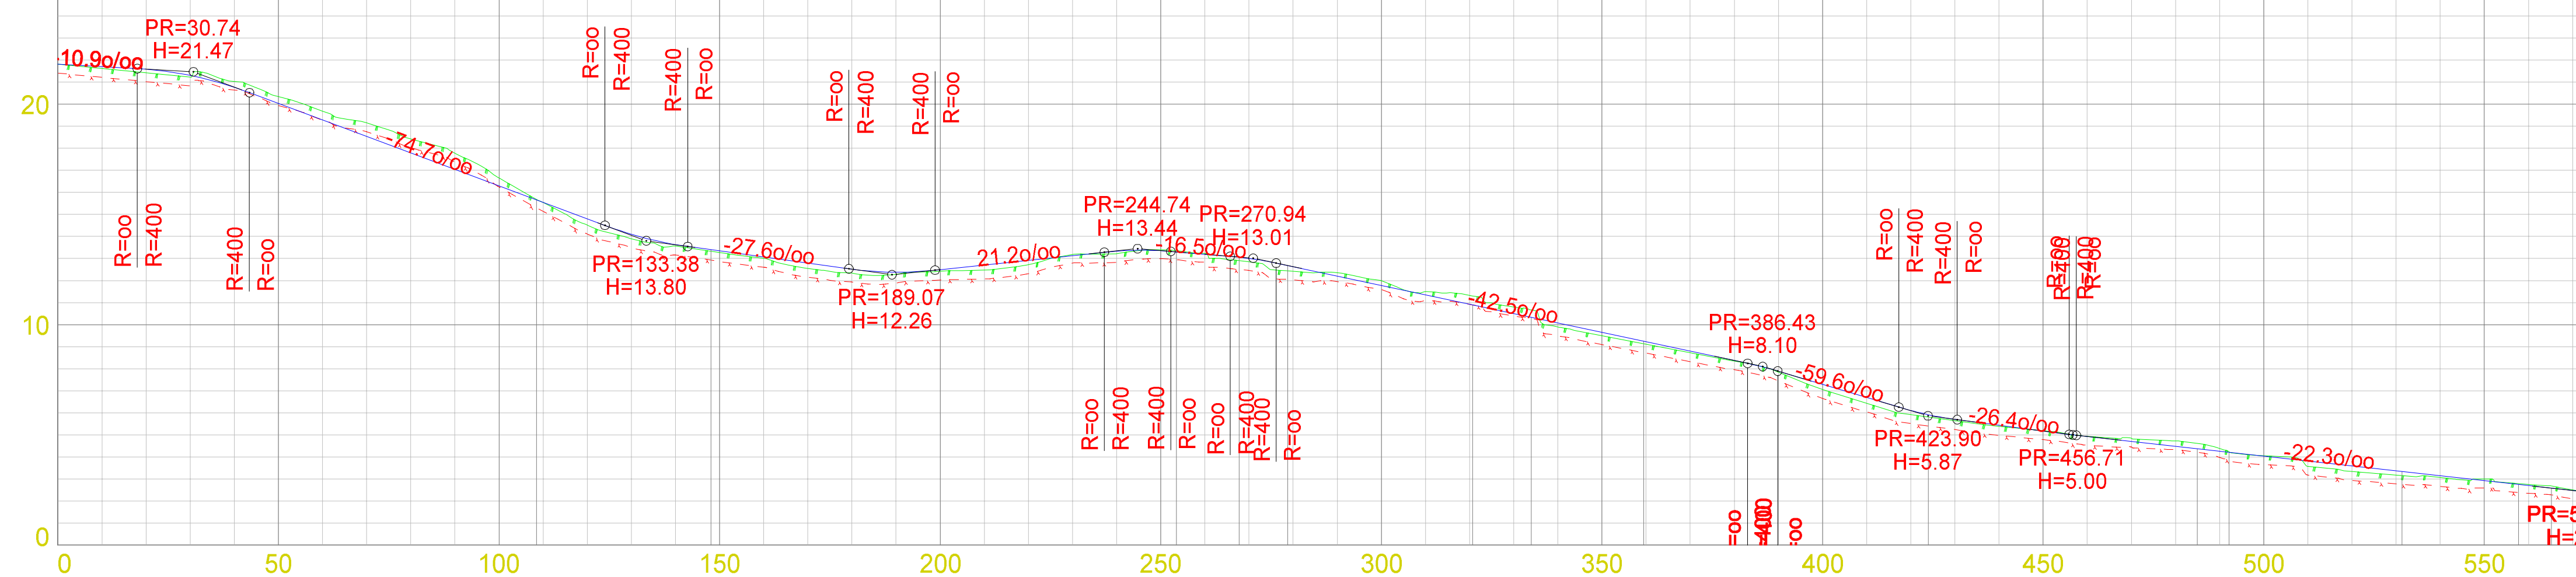

PROFIL NR.	0.00
HÖR. KURV.	R=199.92
	108.55
	148.08
	253.58
	267.80
	278.81
	R=40.00
	320.66
	333.99
	R=30.00
	359.42
	423.97
	R=75.00
	484.96
	492.16
	R=100.01
	531.34
	557.76
	585.24



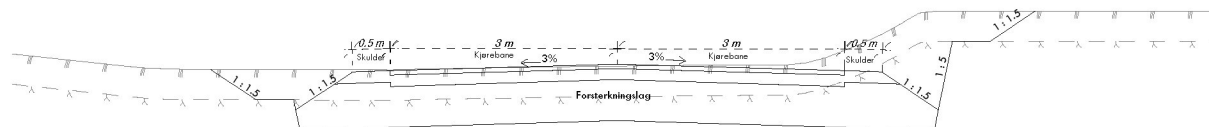

DATA/KARTGRUNNLAG:
Norhordland Næringspark

OPPDRAGSGIVER:

TVERRPROFILER - VEG

PROSJEKT: Normalprofil_veg_Eidsnes-trin01

DATO:
15.11.2014

MÅLES.:


KONSTR.:
sh

TEGN.NR.:
981


VEG NR.

SIDE

1

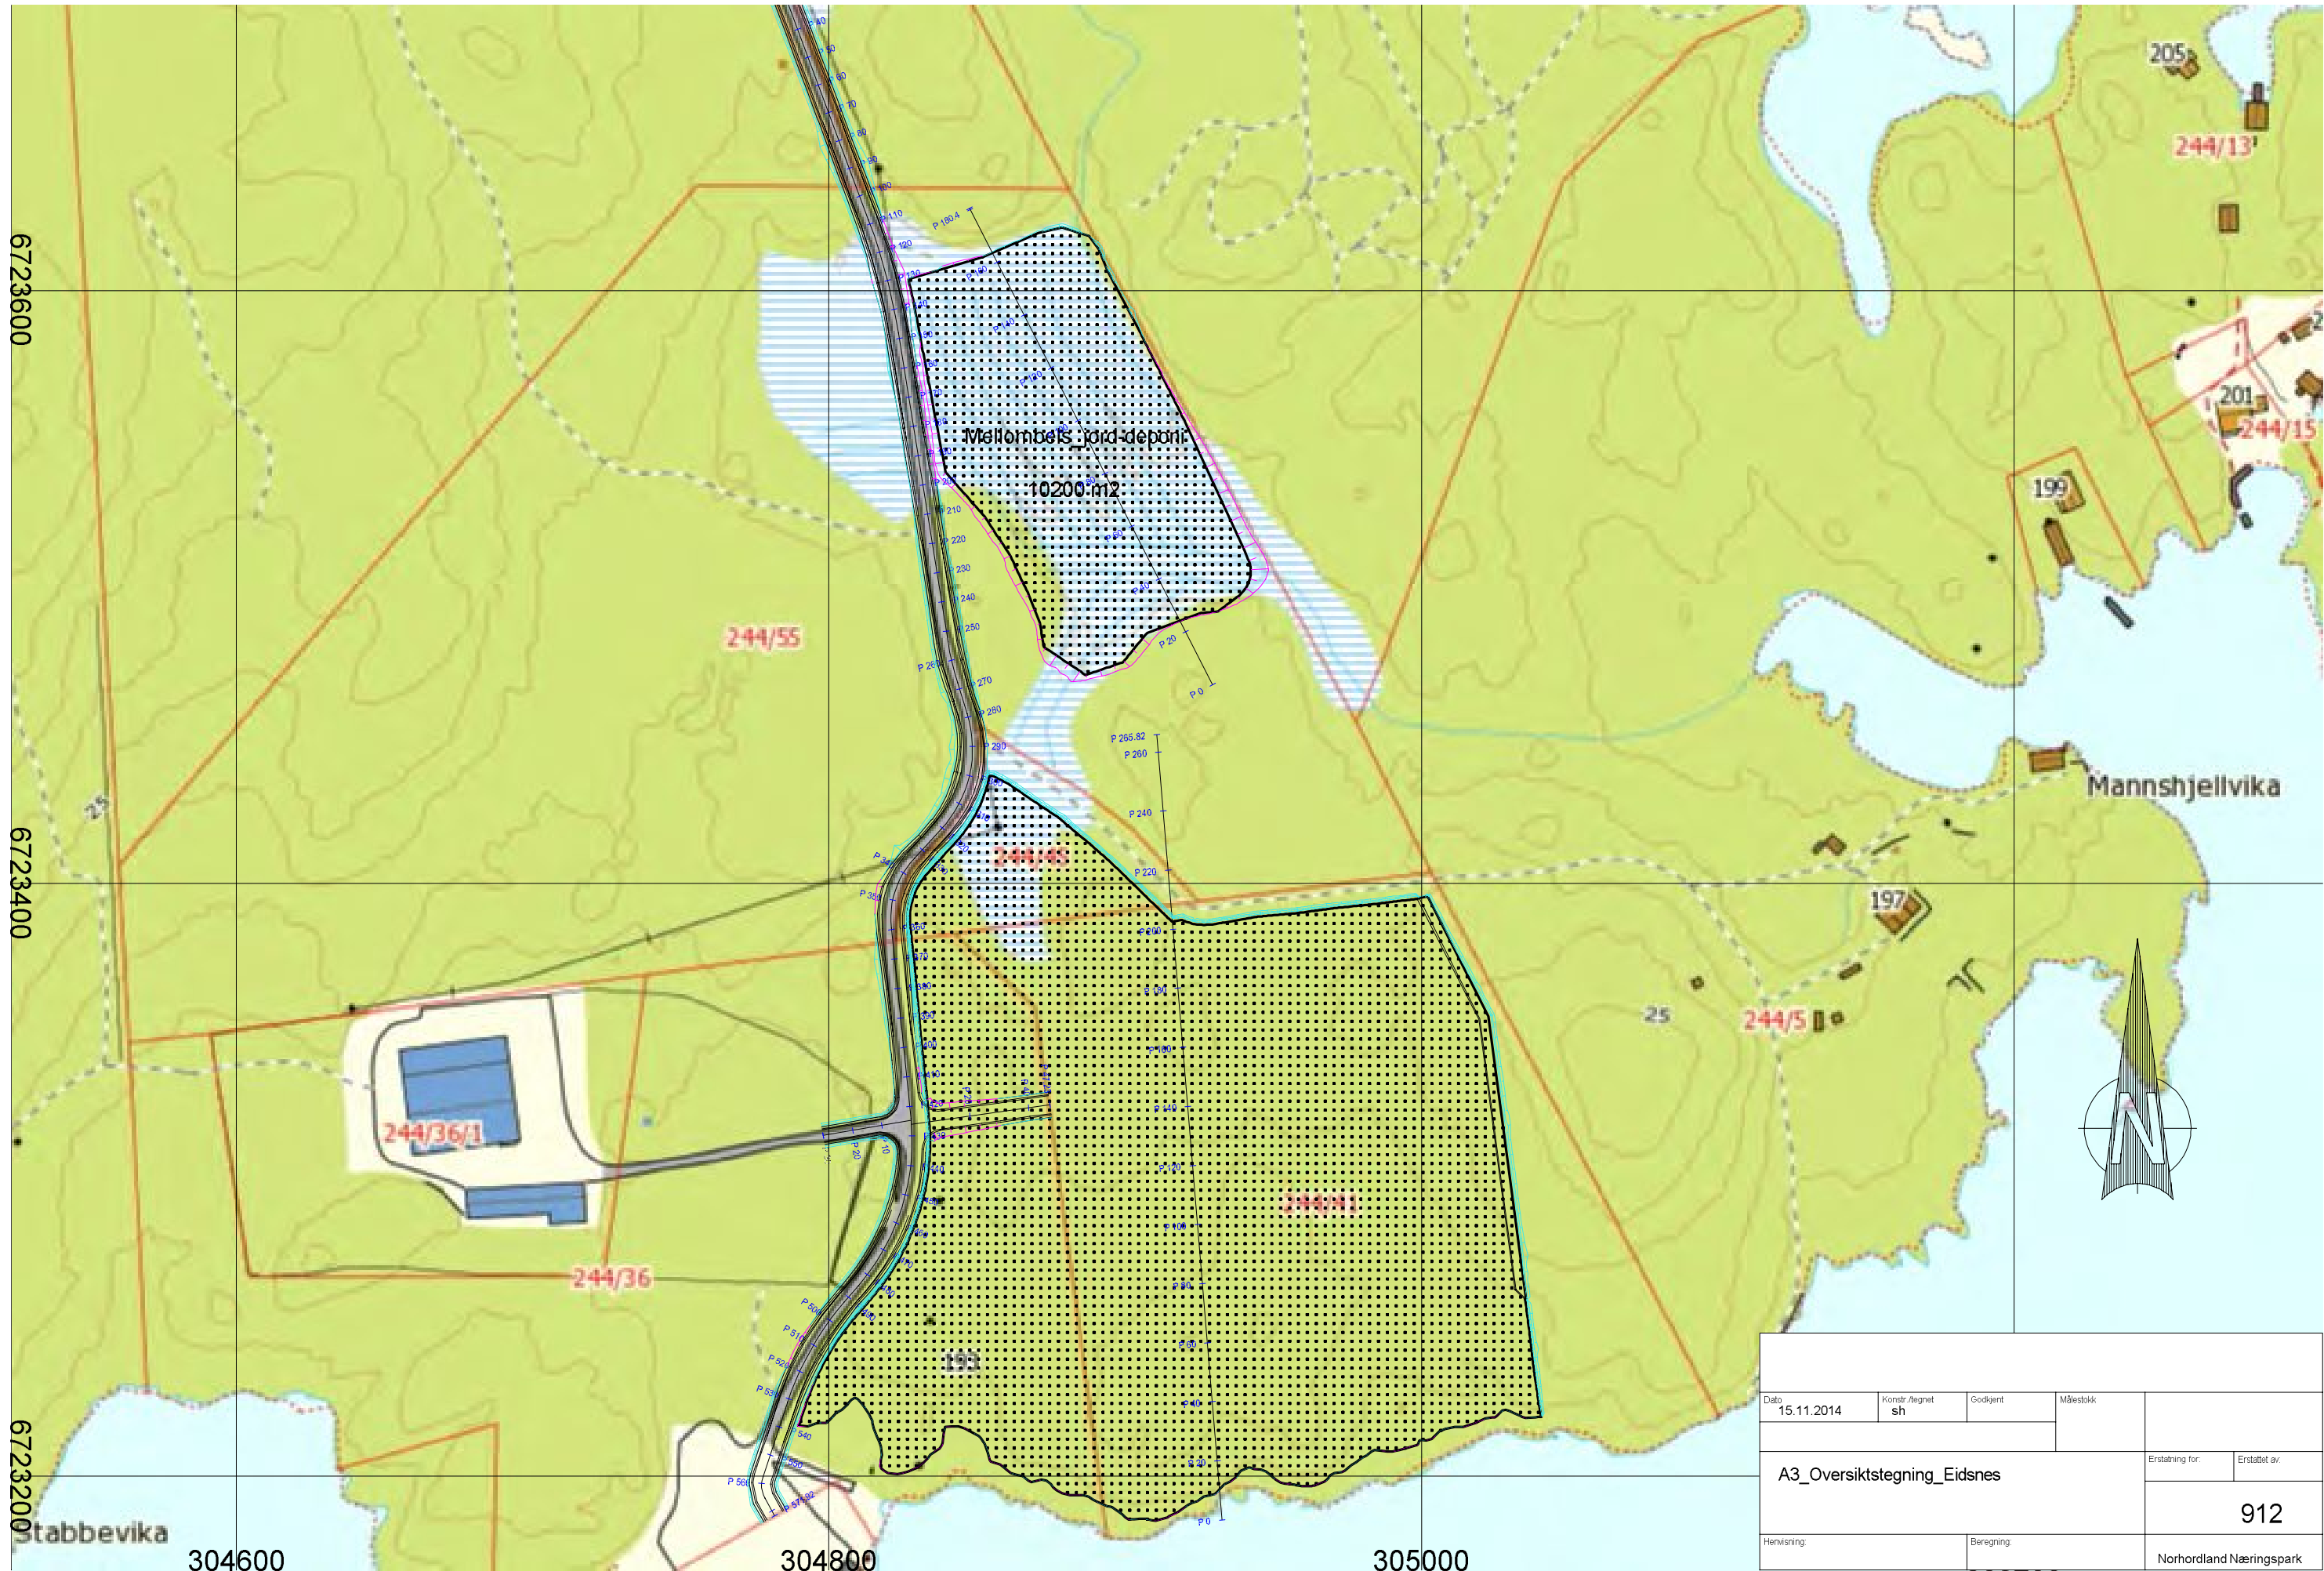

Dato	15.11.2014	Konstr./regnet	sh	Godkjent	Målestokk		
						Erstatning for:	Erstattet av:
A3_Oversiktstegning_Eidsnes						912	
Henvisning:			Beregning:			Norhordland Næringspark	

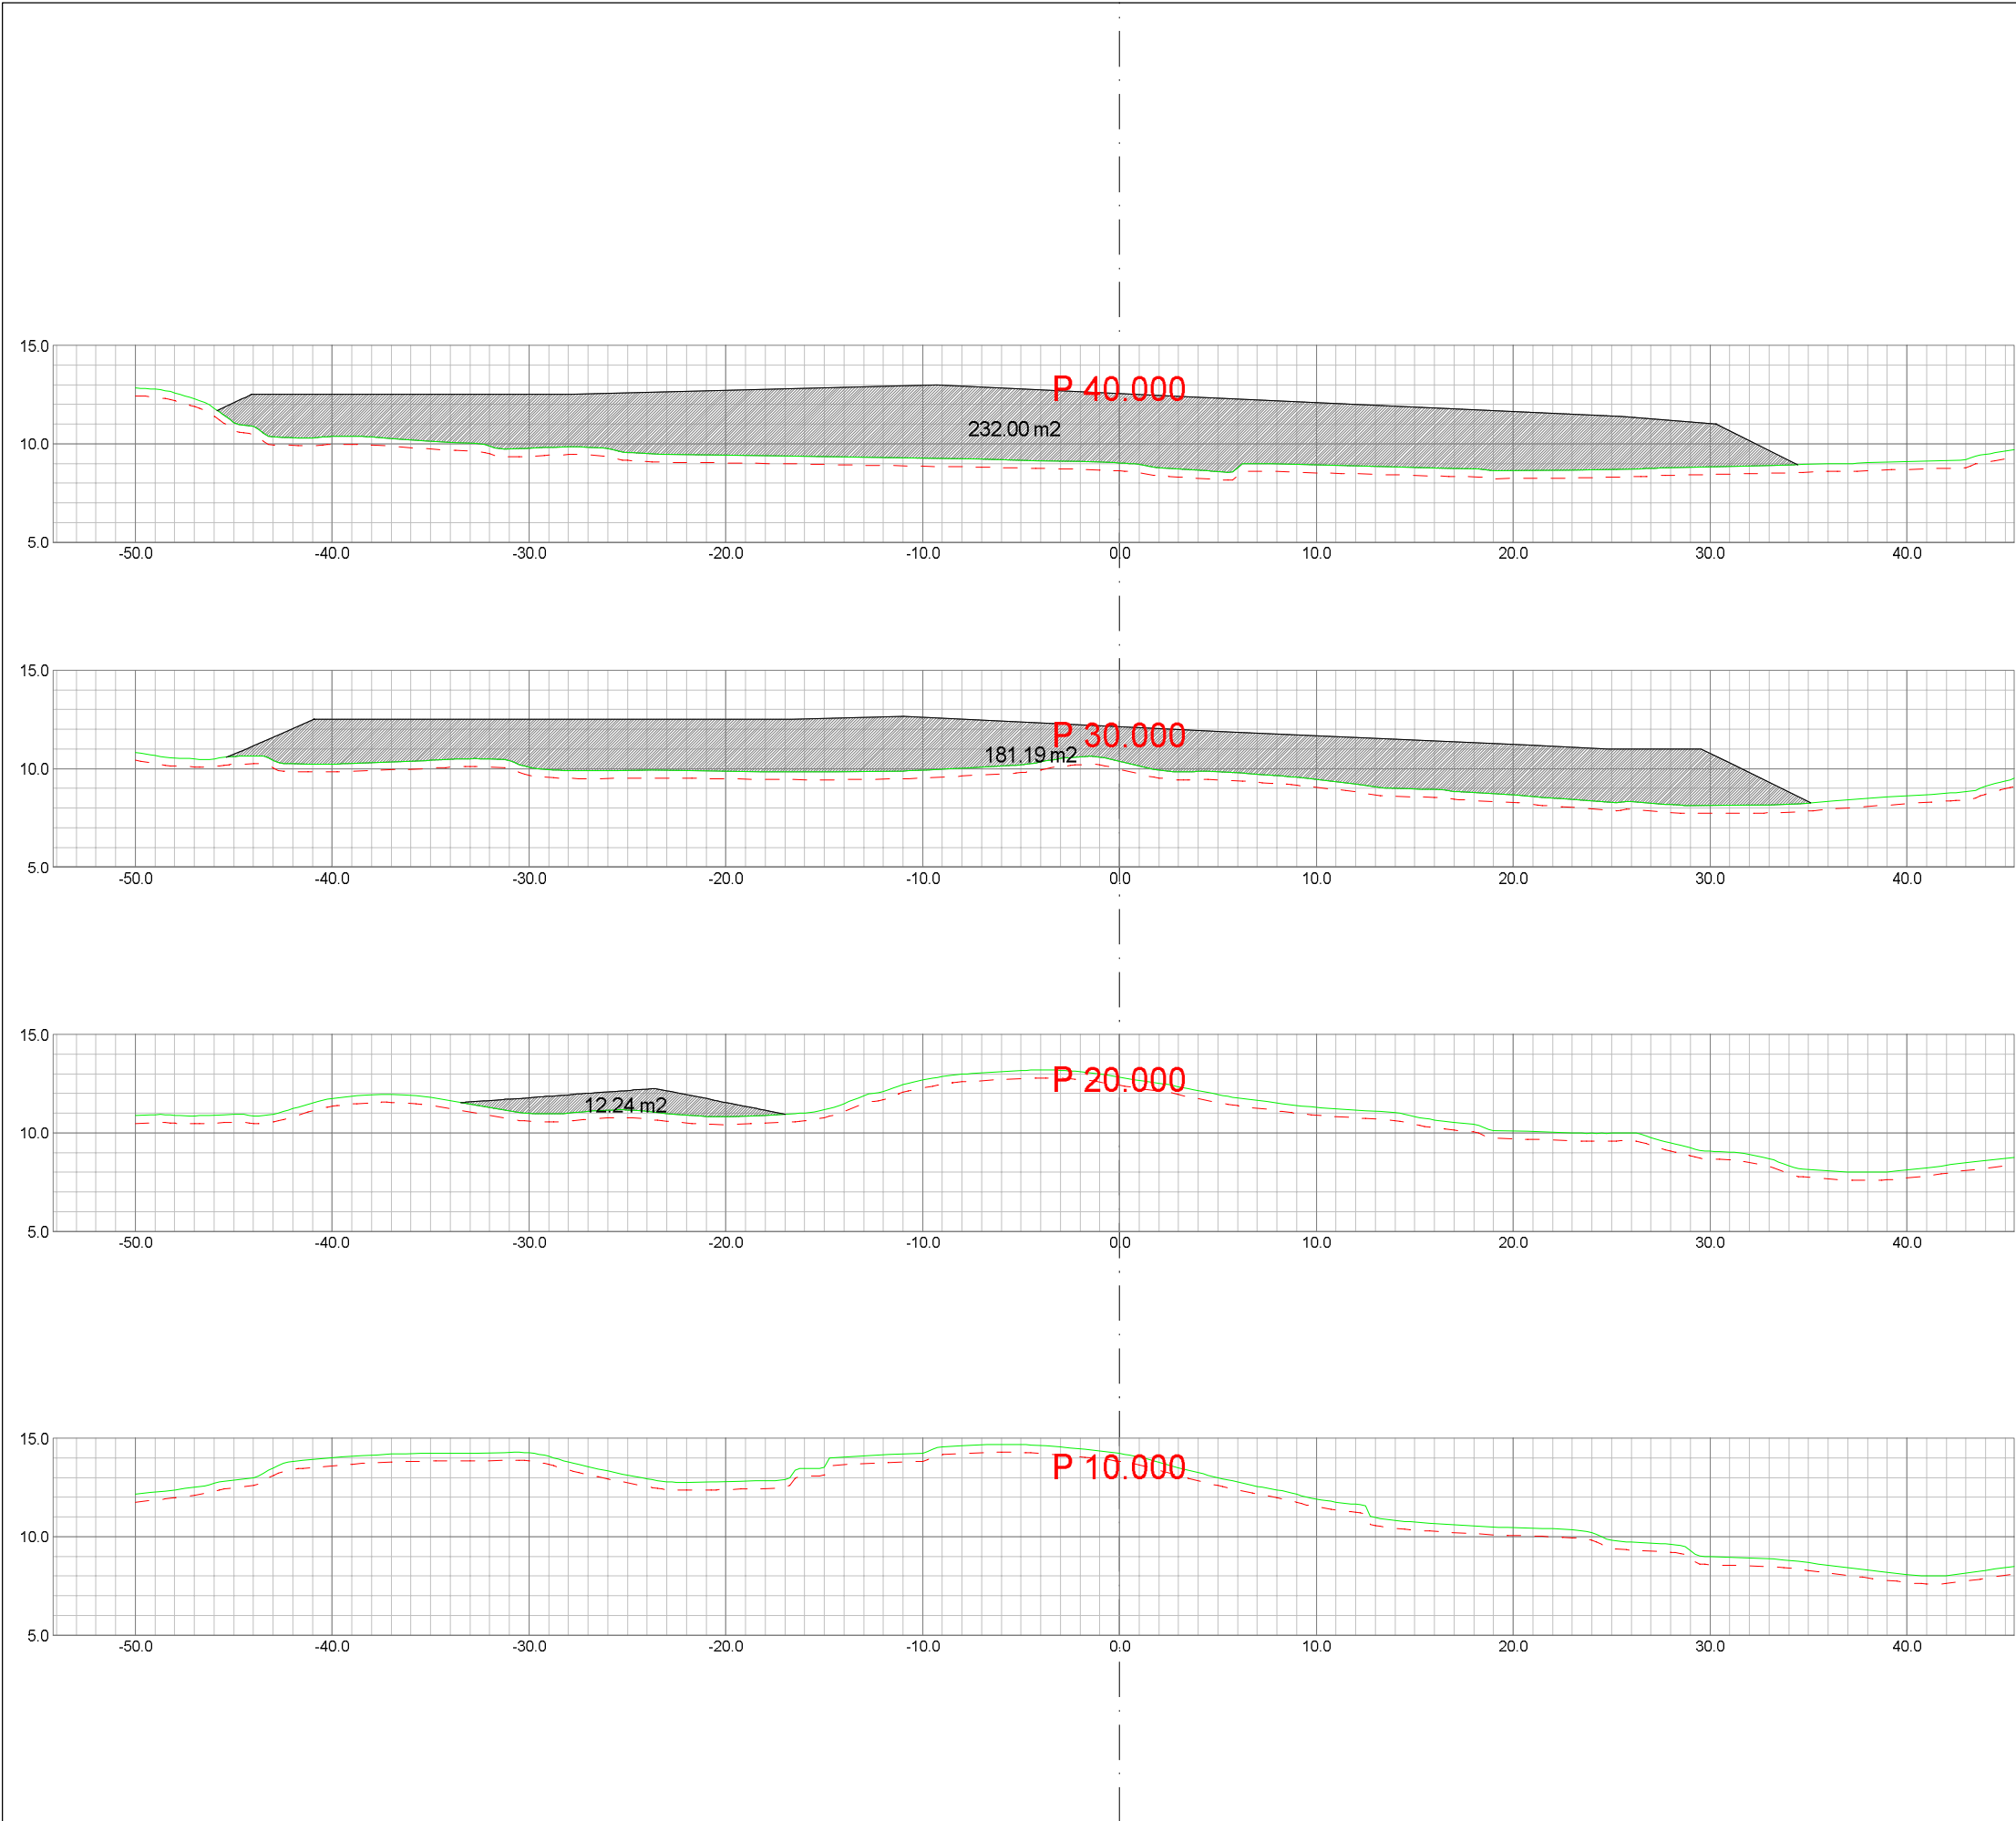

LAGTYPER

Teo.Gmi

Fys.Gmi

Fys.Gmi

Av.snitt

Av.snitt

0: Overflate

1: Terreng

6: Antatt fjell

0: Snitt fra 3D modell

40440: Vegkropp og kryss

MASSETYPER

Masserapport for: Snitt_jord-deponi01.sfi

Standard: NS3420

F41 Masseflytting

Profil

Rå mengde

20.000

12.243 m2


30.000

181.186 m2

40.000

232.002 m2

Dato	15.11.2014	Konstr./tegnet	sh	Godkjent	Målestokk		
					1:350		
A3_Jord-deponi_Eidsnes_trinn01						Erstatning for:	Erstattet av:
						312	
Henviisning:				Beregning:		Norhordland Næringspark	

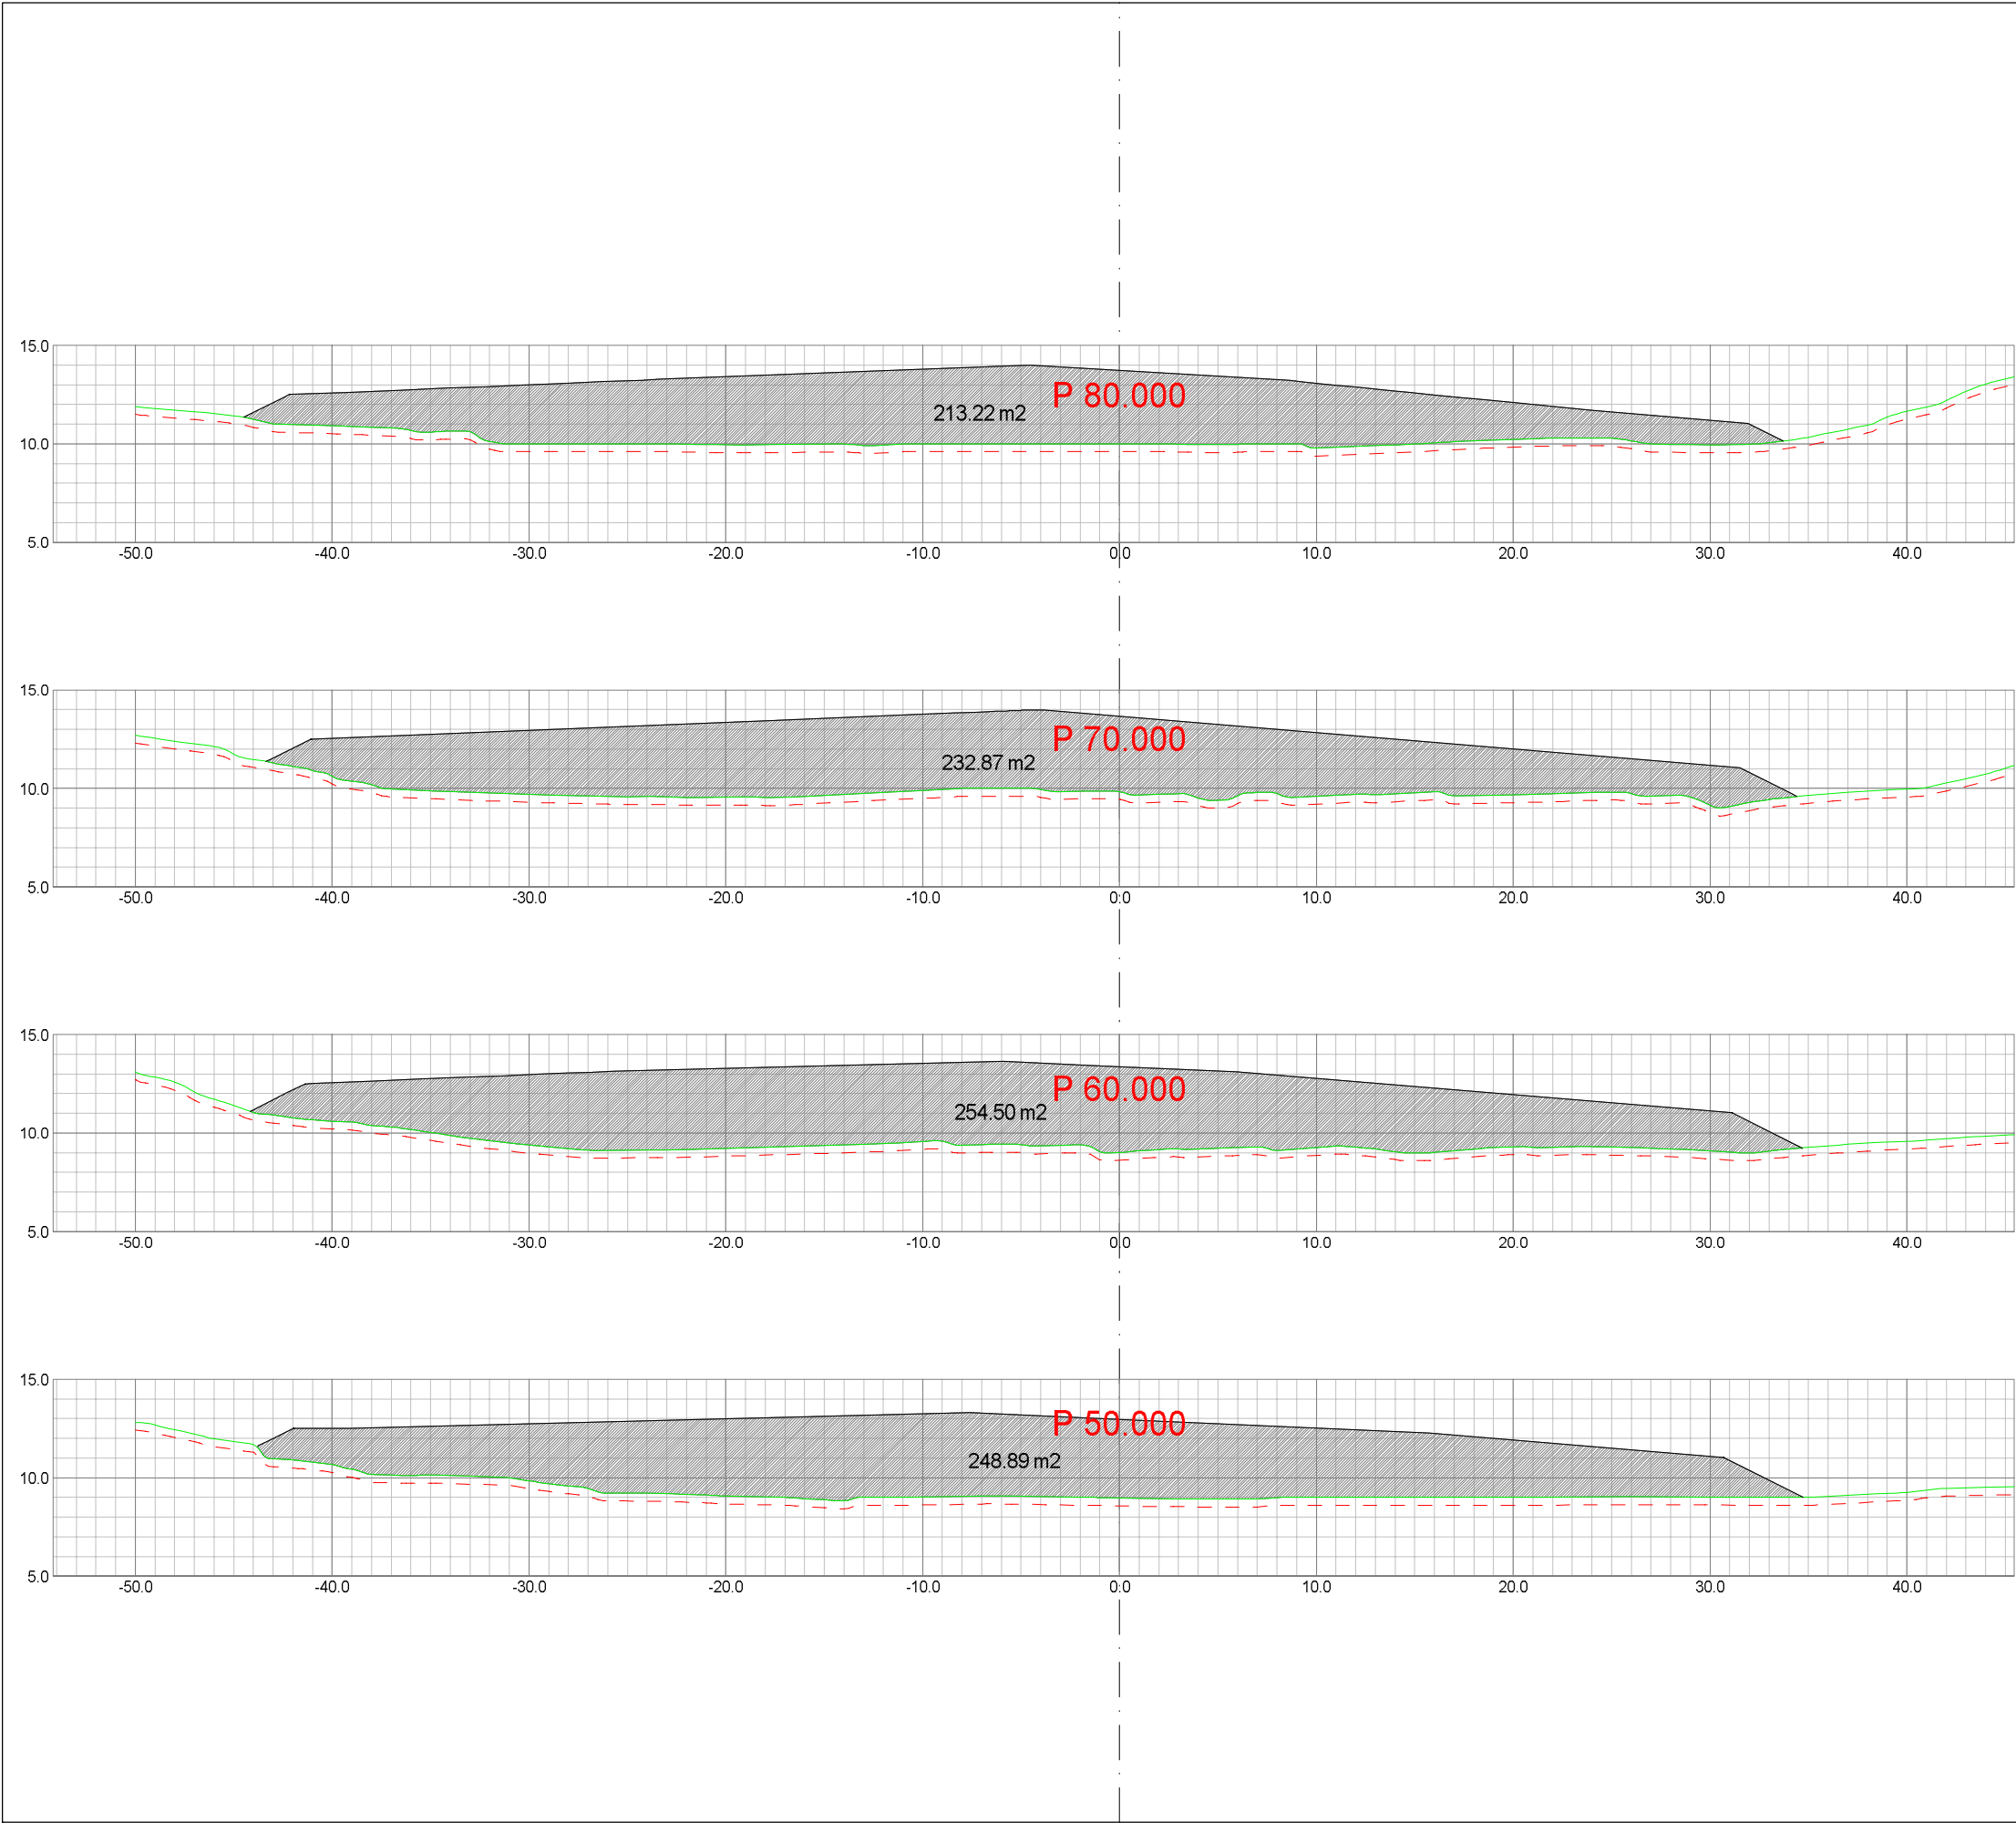


- LAGTYPER**
- Teo.Gmi 0: Overflate
 - Fys.Gmi 1: Terreng
 - Fys.Gmi 6: Antatt fjell
 - Av.snitt 0: Snitt fra 3D modell
 - Av.snitt 40440: Vegkropp og kryss

MASSETYPER

Masserapport for: Snitt_jord-deponi01.sfi
Standard: NS3420

	F41 Masseflytting
Profil	Rå mengde
50.000	248.885 m2
60.000	254.495 m2
70.000	232.872 m2
80.000	213.219 m2

Dato	15.11.2014	Konstr./tegnet	sh	Godkjent	Målestokk		
					1:350		
A3_Jord-deponi_Eidsnes_trinn01						Erstatning for:	Erstattet av:
						312	
Herwisning:				Beregning:		Norhordland Næringspark	

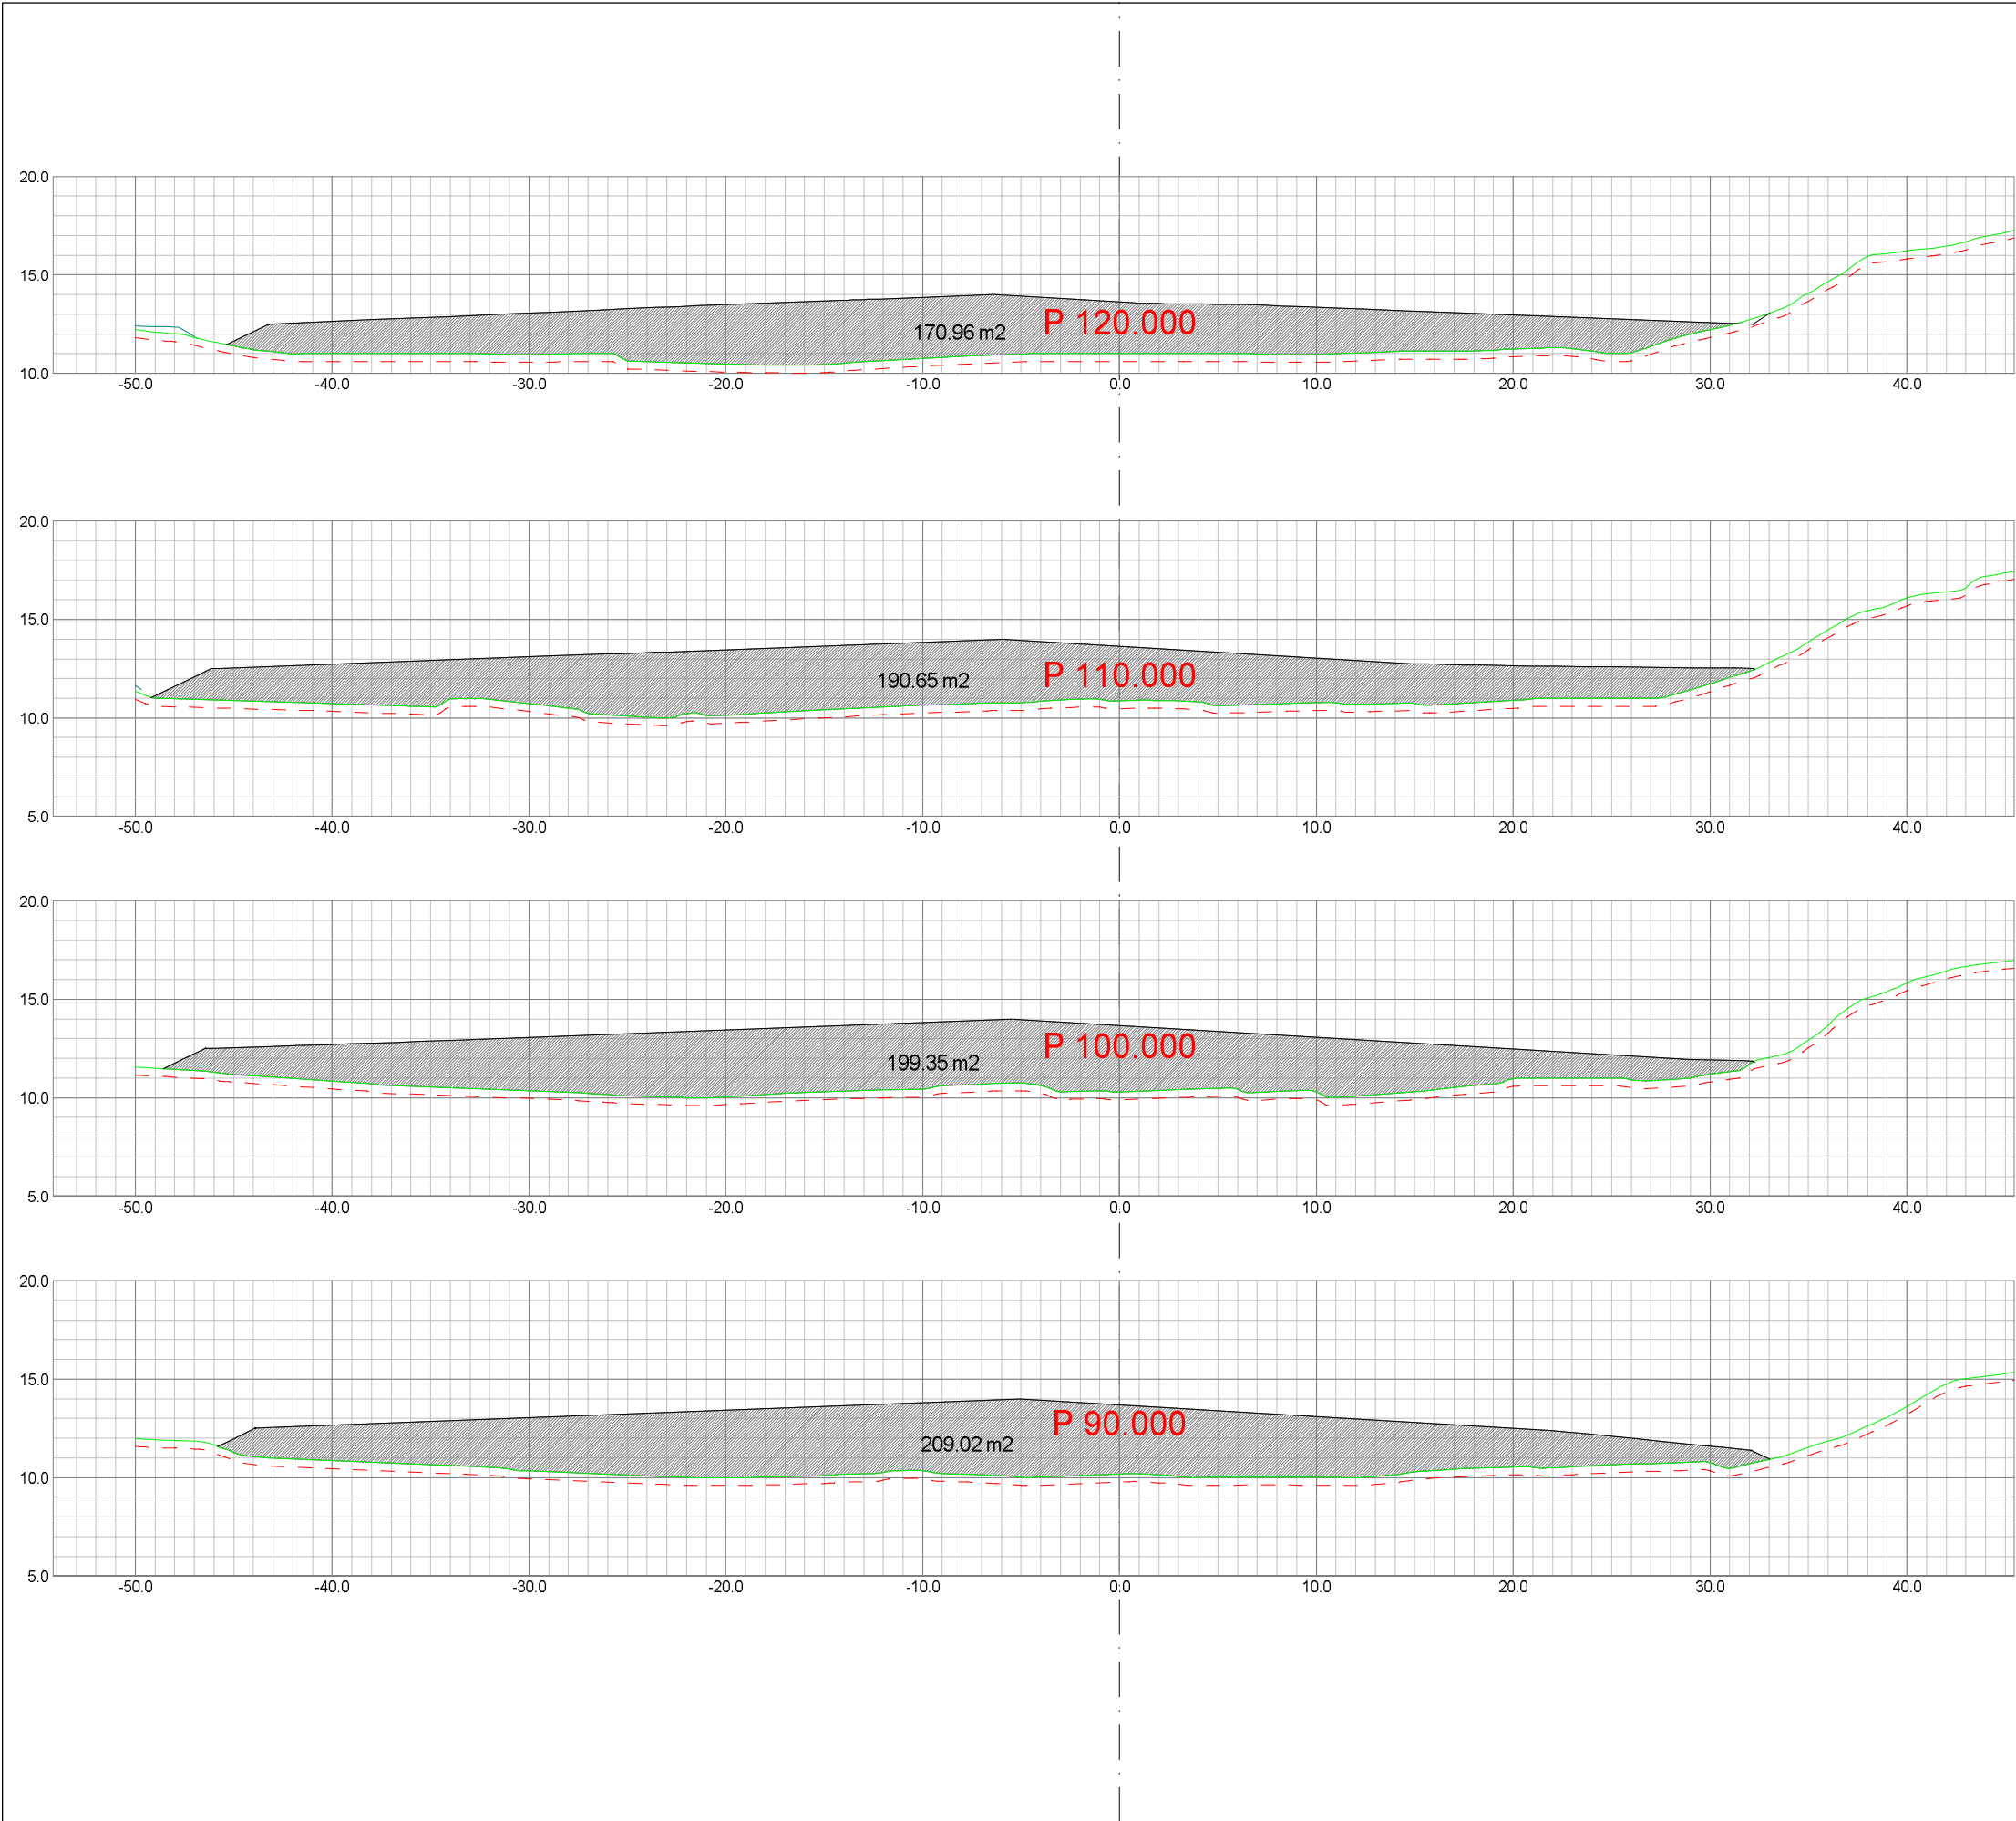

LAGTYPER

- Teo.Gmi 0: Overflate
- Fys.Gmi 1: Terreng
- Fys.Gmi 6: Antatt fjell
- Av.snitt 0: Snitt fra 3D modell
- Av.snitt 40440: Vegkropp og kryss


MASSETYPER

Masserapport for: Snitt_jord-deponi01.sfi
Standard: NS3420

F41 Masseflytting

Profil	Rå mengde
90.000	209.023 m²
100.000	199.353 m²
110.000	190.653 m²
120.000	170.957 m²


Dato 15.11.2014	Konstr./tegnet sh	Godkjent	Målestokk 1:350	
A3_Jord-deponi_Eidsnes_trinn01				Erstattet av: 312
Herwisning:		Beregning:		Norhordland Næringspark

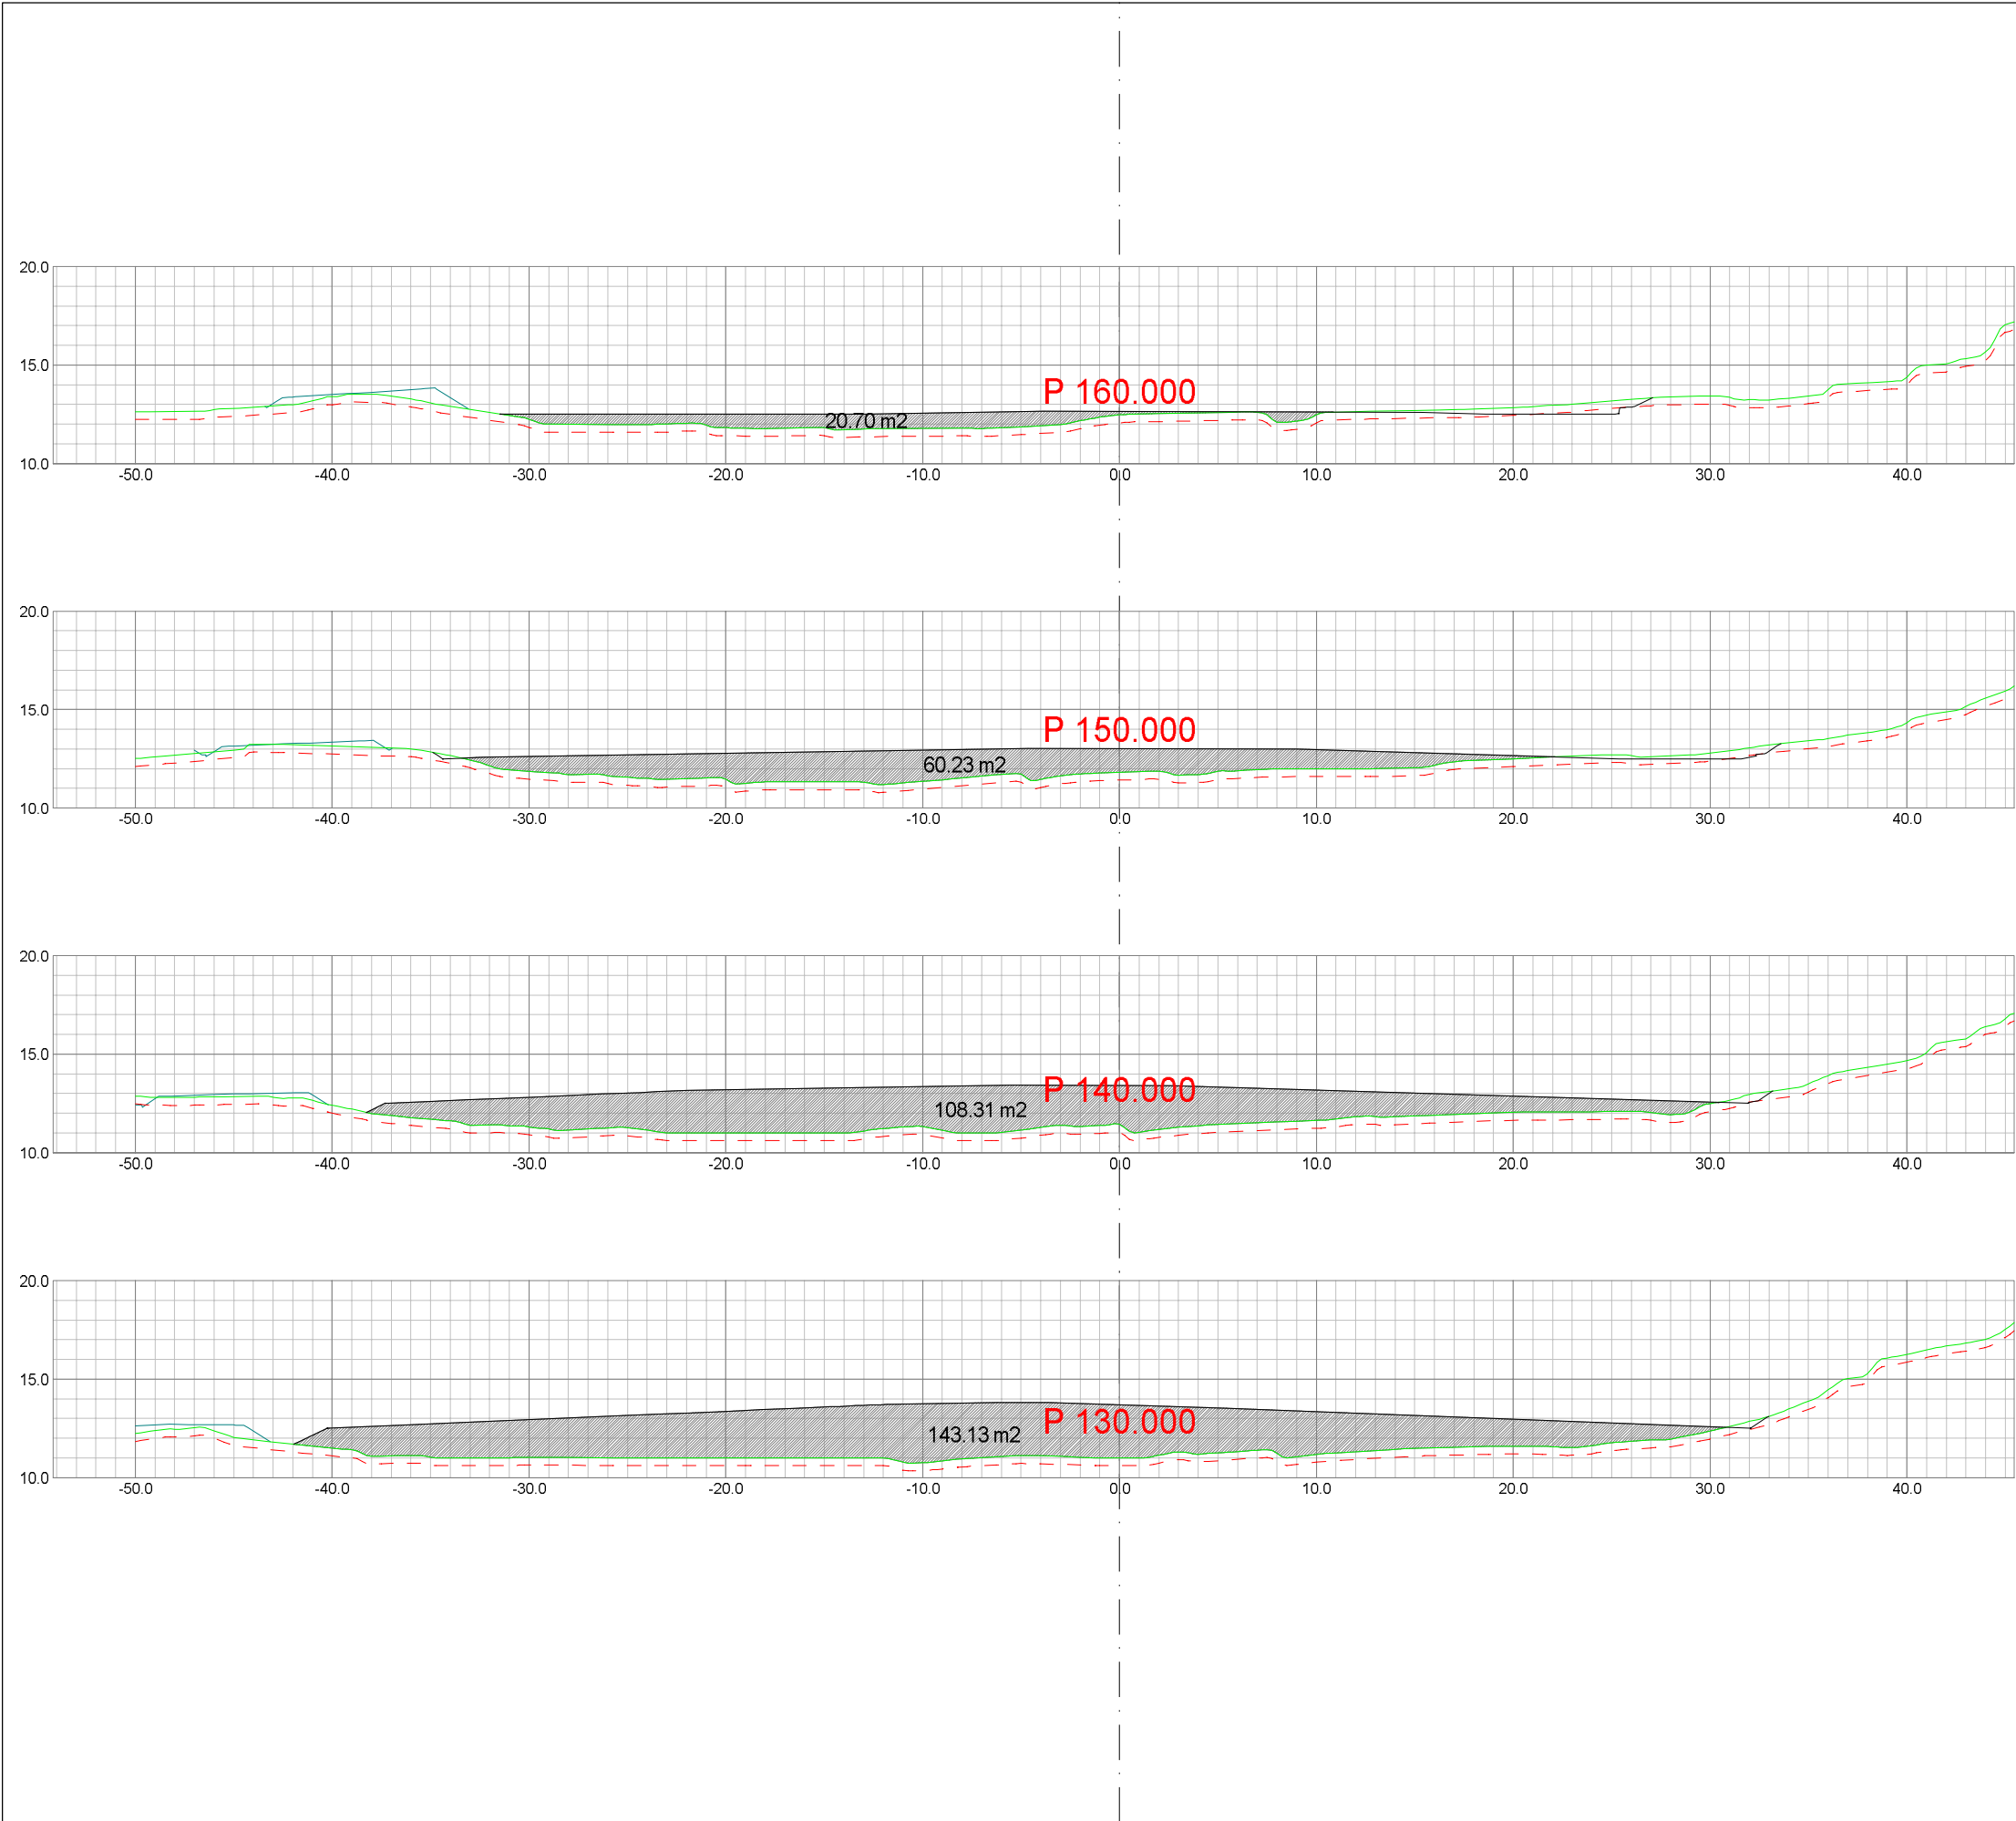

LAGTYPER		
	Teo.Gmi	0: Overflate
	Fys.Gmi	1: Terreng
	Fys.Gmi	6: Antatt fjell
	Av.snitt	0: Snitt fra 3D modell
	Av.snitt	40440: Vegkropp og kryss

MASSETYPER		
Masserapport for: Snitt_jord-deponi01.sfi		
Standard: NS3420		
	F41 Masseflytting	
Profil	Rå mengde	
130.000	143.133	m2
140.000	108.308	m2
150.000	60.233	m2
160.000	20.697	m2

Dato	15.11.2014	Konstr./tegnet	sh	Godkjent	Målestokk		
					1:350		
A3_Jord-deponi_Eidsnes_trinn01						Erstattning for:	Erstattet av:
						312	
Herwisning:			Beregning:			Norhordland Næringspark	

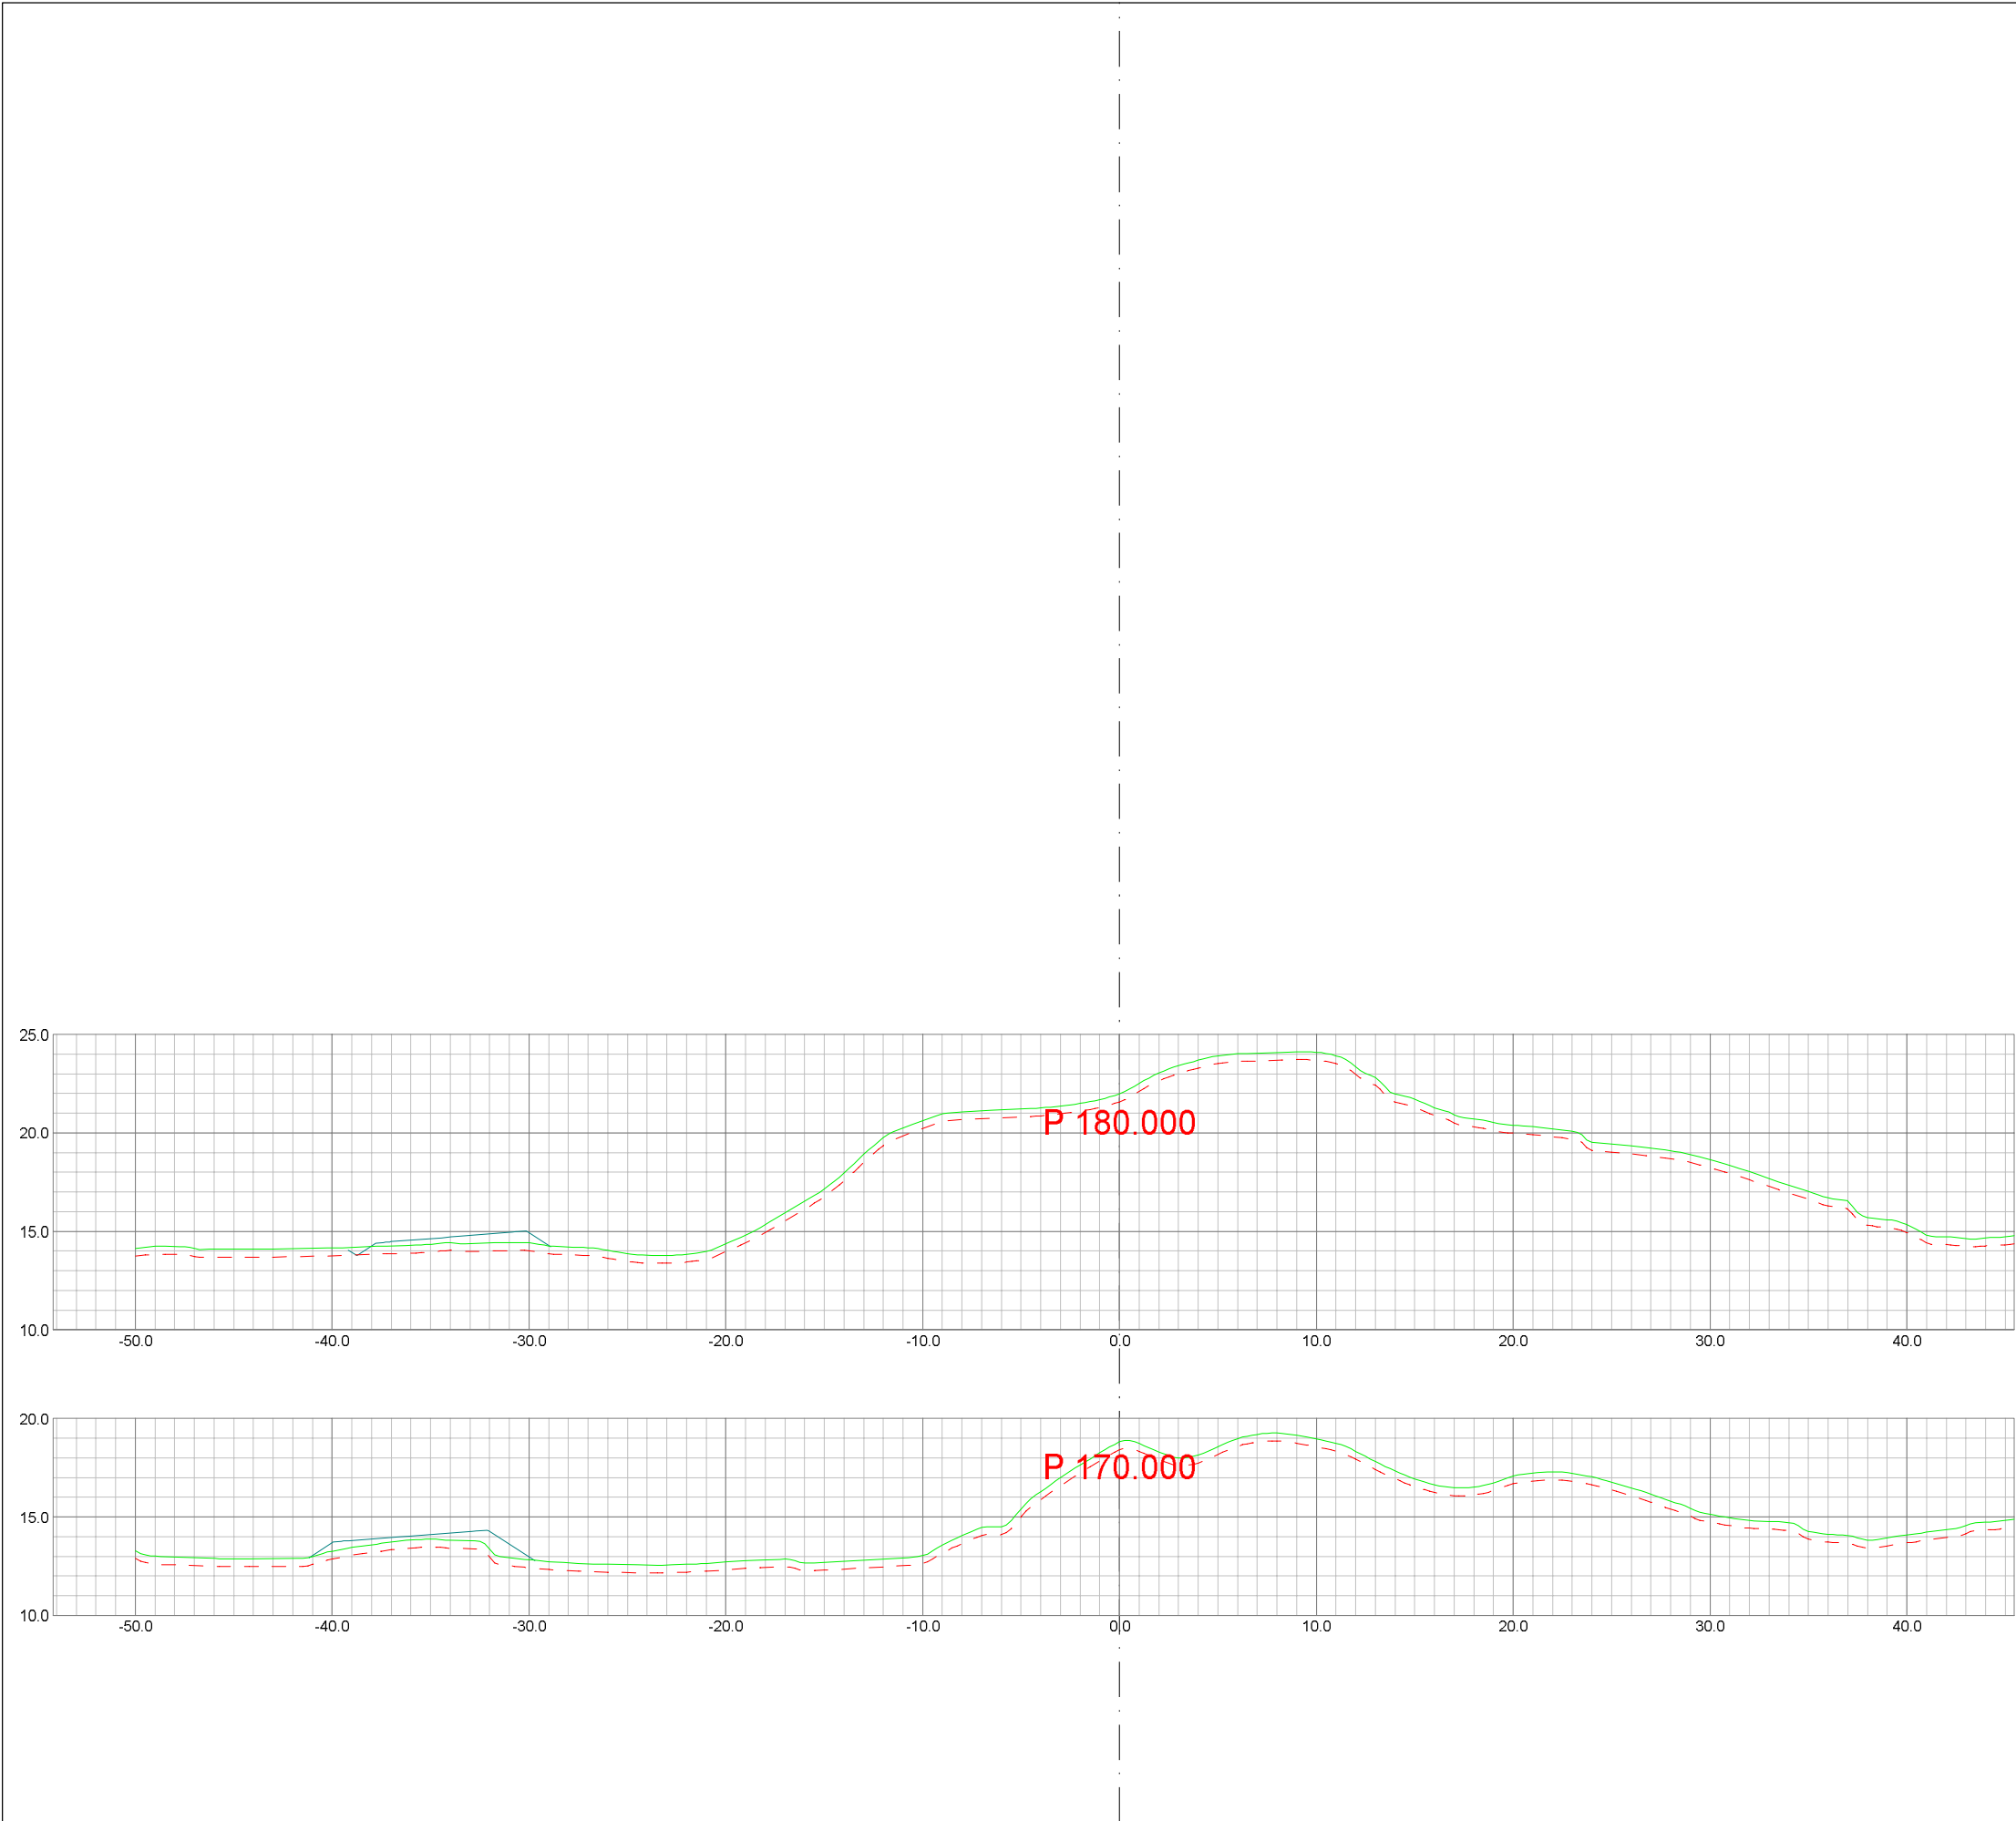

LAGTYPER

Teo.Gmi 0: Overflate

Fys.Gmi 1: Terreng

Fys.Gmi 6: Antatt fjell

Av.snitt 0: Snitt fra 3D modell

Av.snitt 40440: Vegkropp og kryss

MASSETYPER

Masserapport for: Snitt_jord-deponi01.sfi

Standard: NS3420

Dato	15.11.2014	Konstr./tegnet	sh	Godkjent	Målestokk		
					1:350		
A3_Jord-deponi_Eidsnes_trinn01						Erstatning for:	Erstattet av:
						312	
Henviisning:				Beregning:		Norhordland Næringspark	