


2 Fra nordvest

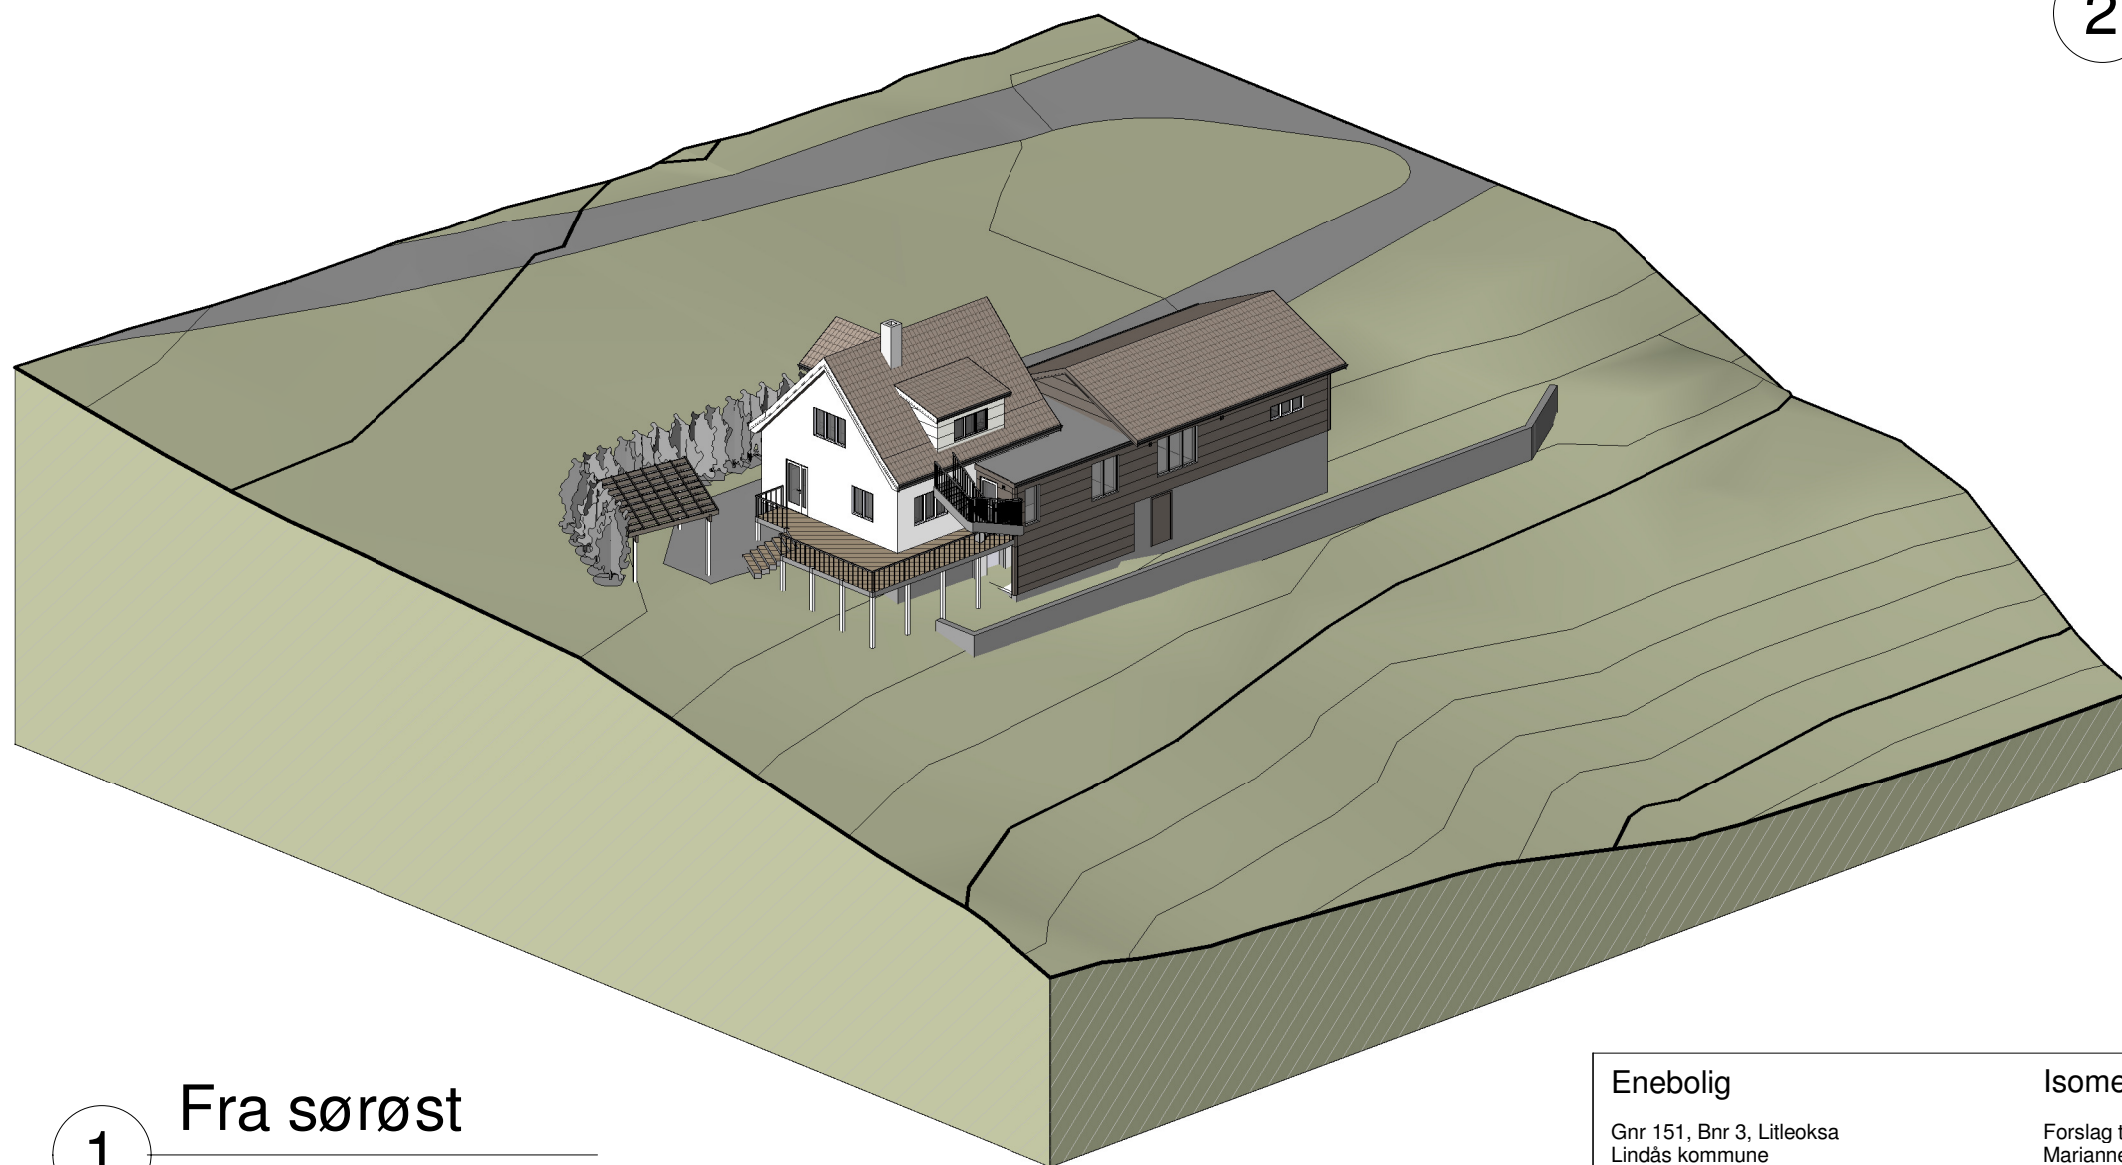

1 Fra sørøst

**Enebolig**

Gnr 151, Bnr 3, Litleoksa  
Lindås kommune  
P.nr 1406

**Isometri**

Forslag til tilbygg  
Marianne Feste og Jan Otto Pletten  
Lurevegen 739, 5912 Seim

Mål / A3

Tegn.nr A002

Rev C

Dato 19.11.2014

**Arkitekt Mette Kyed Thorson**

Sivilarkitekt MNAL Medlem av Arkitektbedriftene Org.nr 987 788 682  
Kvalen 16, N-5955 Lindås Tlf +47 901 48 83 mktho@online.no