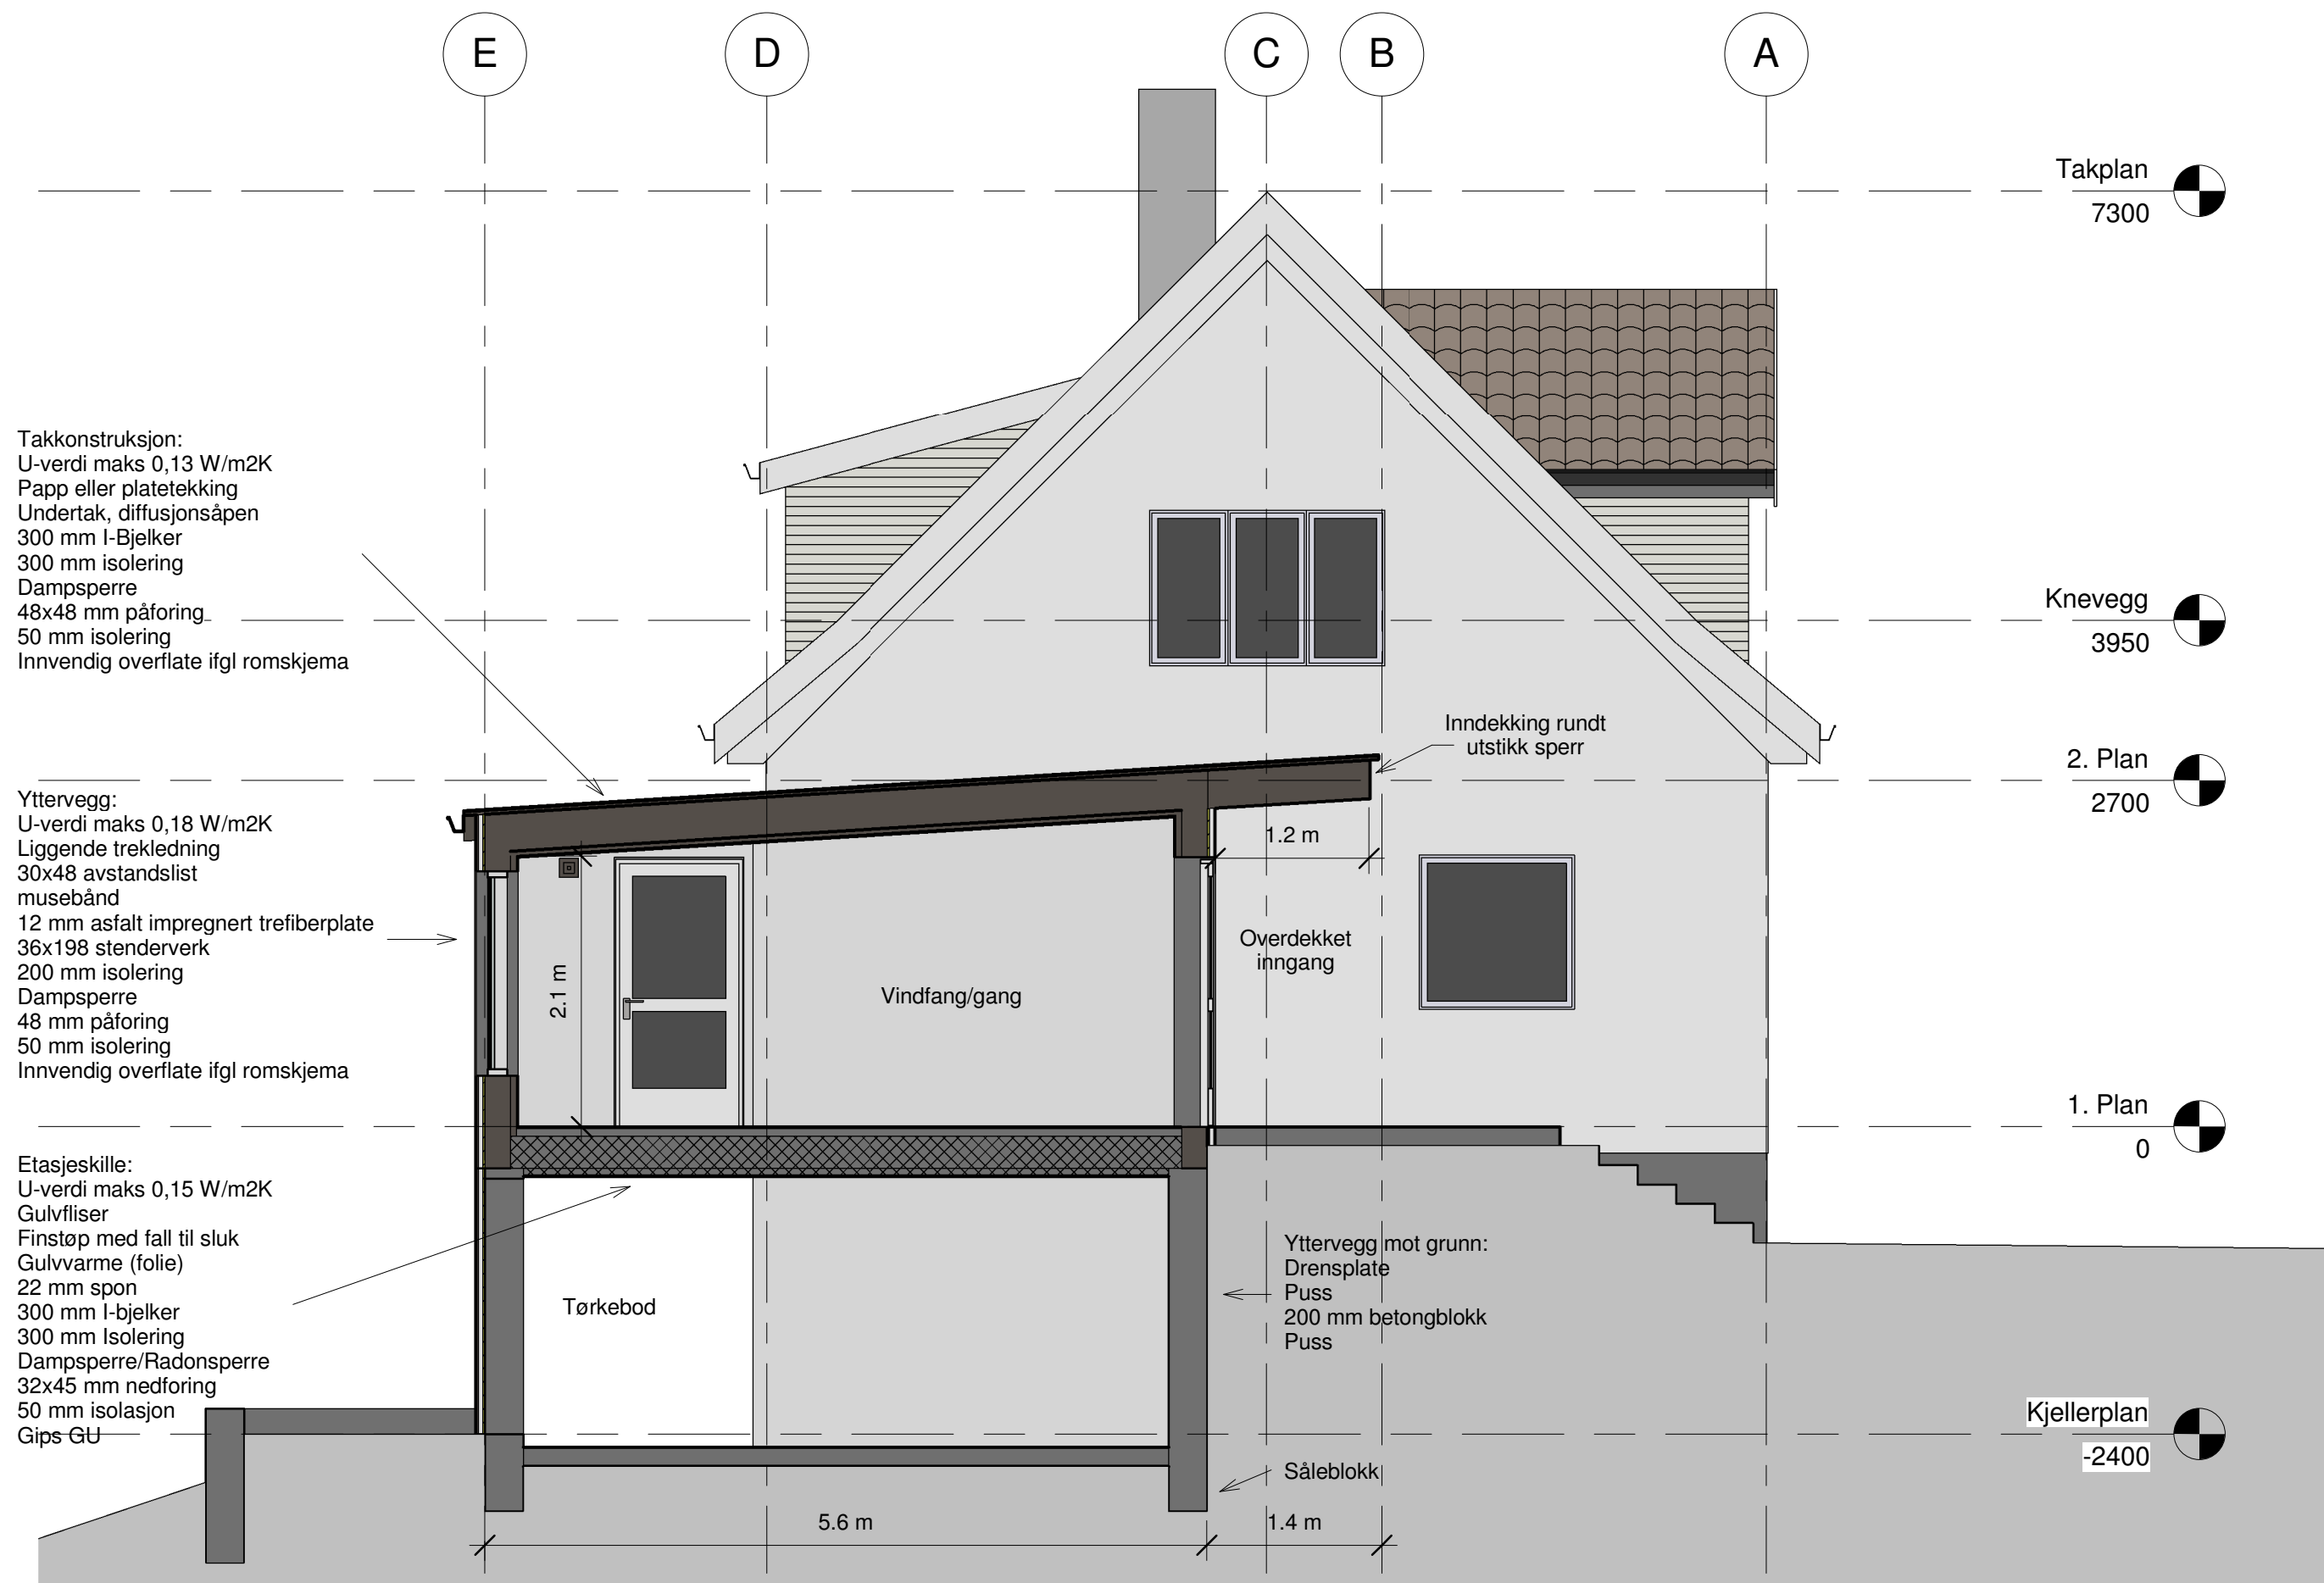


**Enebolig**

Gnr 151, Bnr 3, Litleoksa
Lindås kommune
P.nr 1406

Snitt C-C

Forslag til tilbygg
Marianne Feste og Jan Otto Pletten
Lurevegen 739, 5912 Seim

Mål 1 : 50 / A3

Tegn.nr A312

Rev C

Dato 19.11.2014

Arkitekt Mette Kyed Thorson

Sivilarkitekt MNAL Medlem av Arkitektbedriftene Org.nr 987 788 682
Kvalen 16, N-5955 Lindås Tlf +47 901 48 83 mktho@online.no