


1 Vest
1 : 100

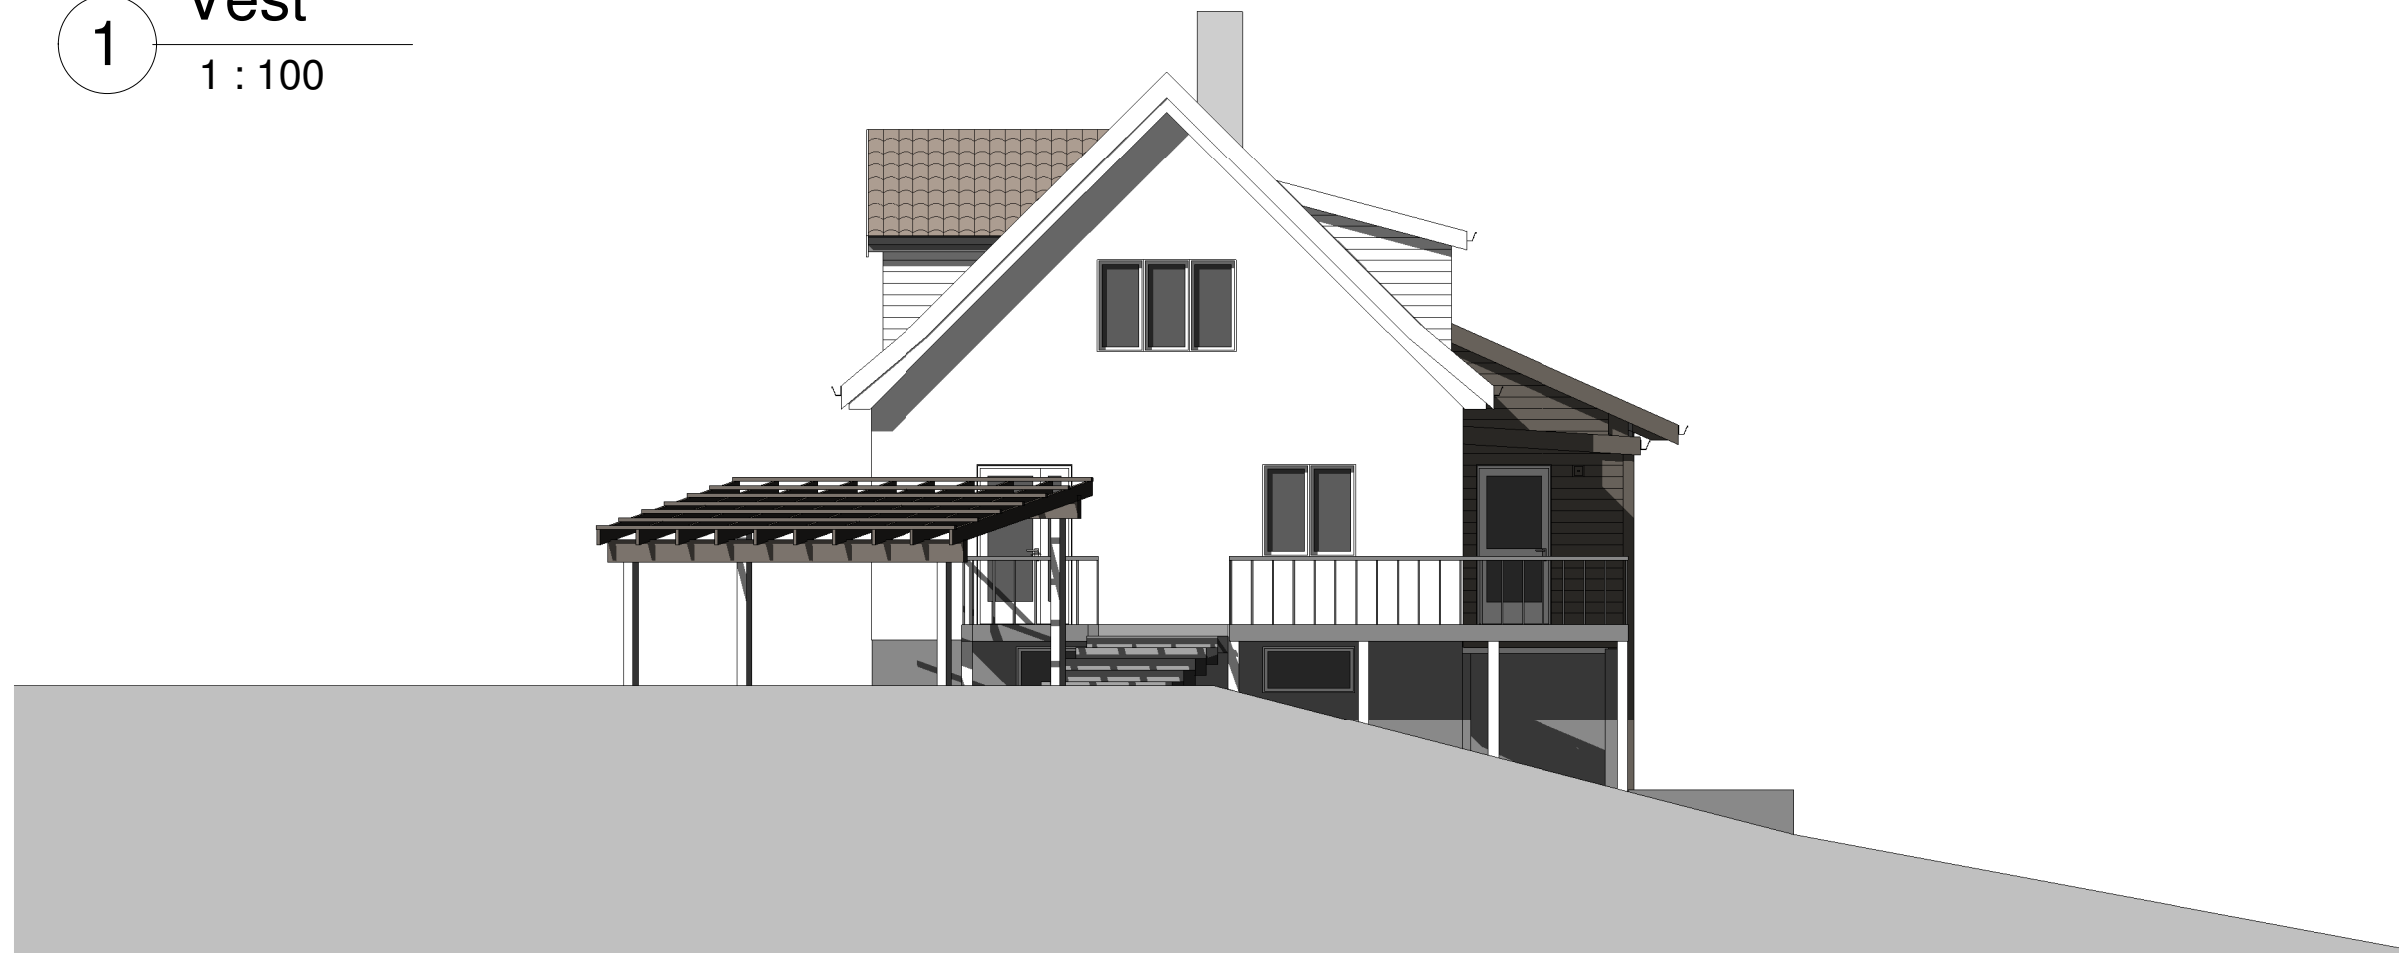

2 Sør
1 : 100

Enebolig	Fasade mot vest og sør	Mål 1 : 100 / A3
		Tegn.nr A320
Gnr 151, Bnr 3, Litleksa Lindås kommune P.nr 1406	Forslag til tilbygg Marianne Feste og Jan Otto Pletten Lurevegen 739, 5912 Seim	Rev C
		Dato 19.11.2014
Arkitekt Mette Kyed Thorson	Sivilarkitekt MNAL Medlem av Arkitektbedriftene Org.nr 987 788 682 Kvalen 16, N-5955 Lindås Tlf +47 901 48 83 mktho@online.no	