




1 Øst
1 : 100

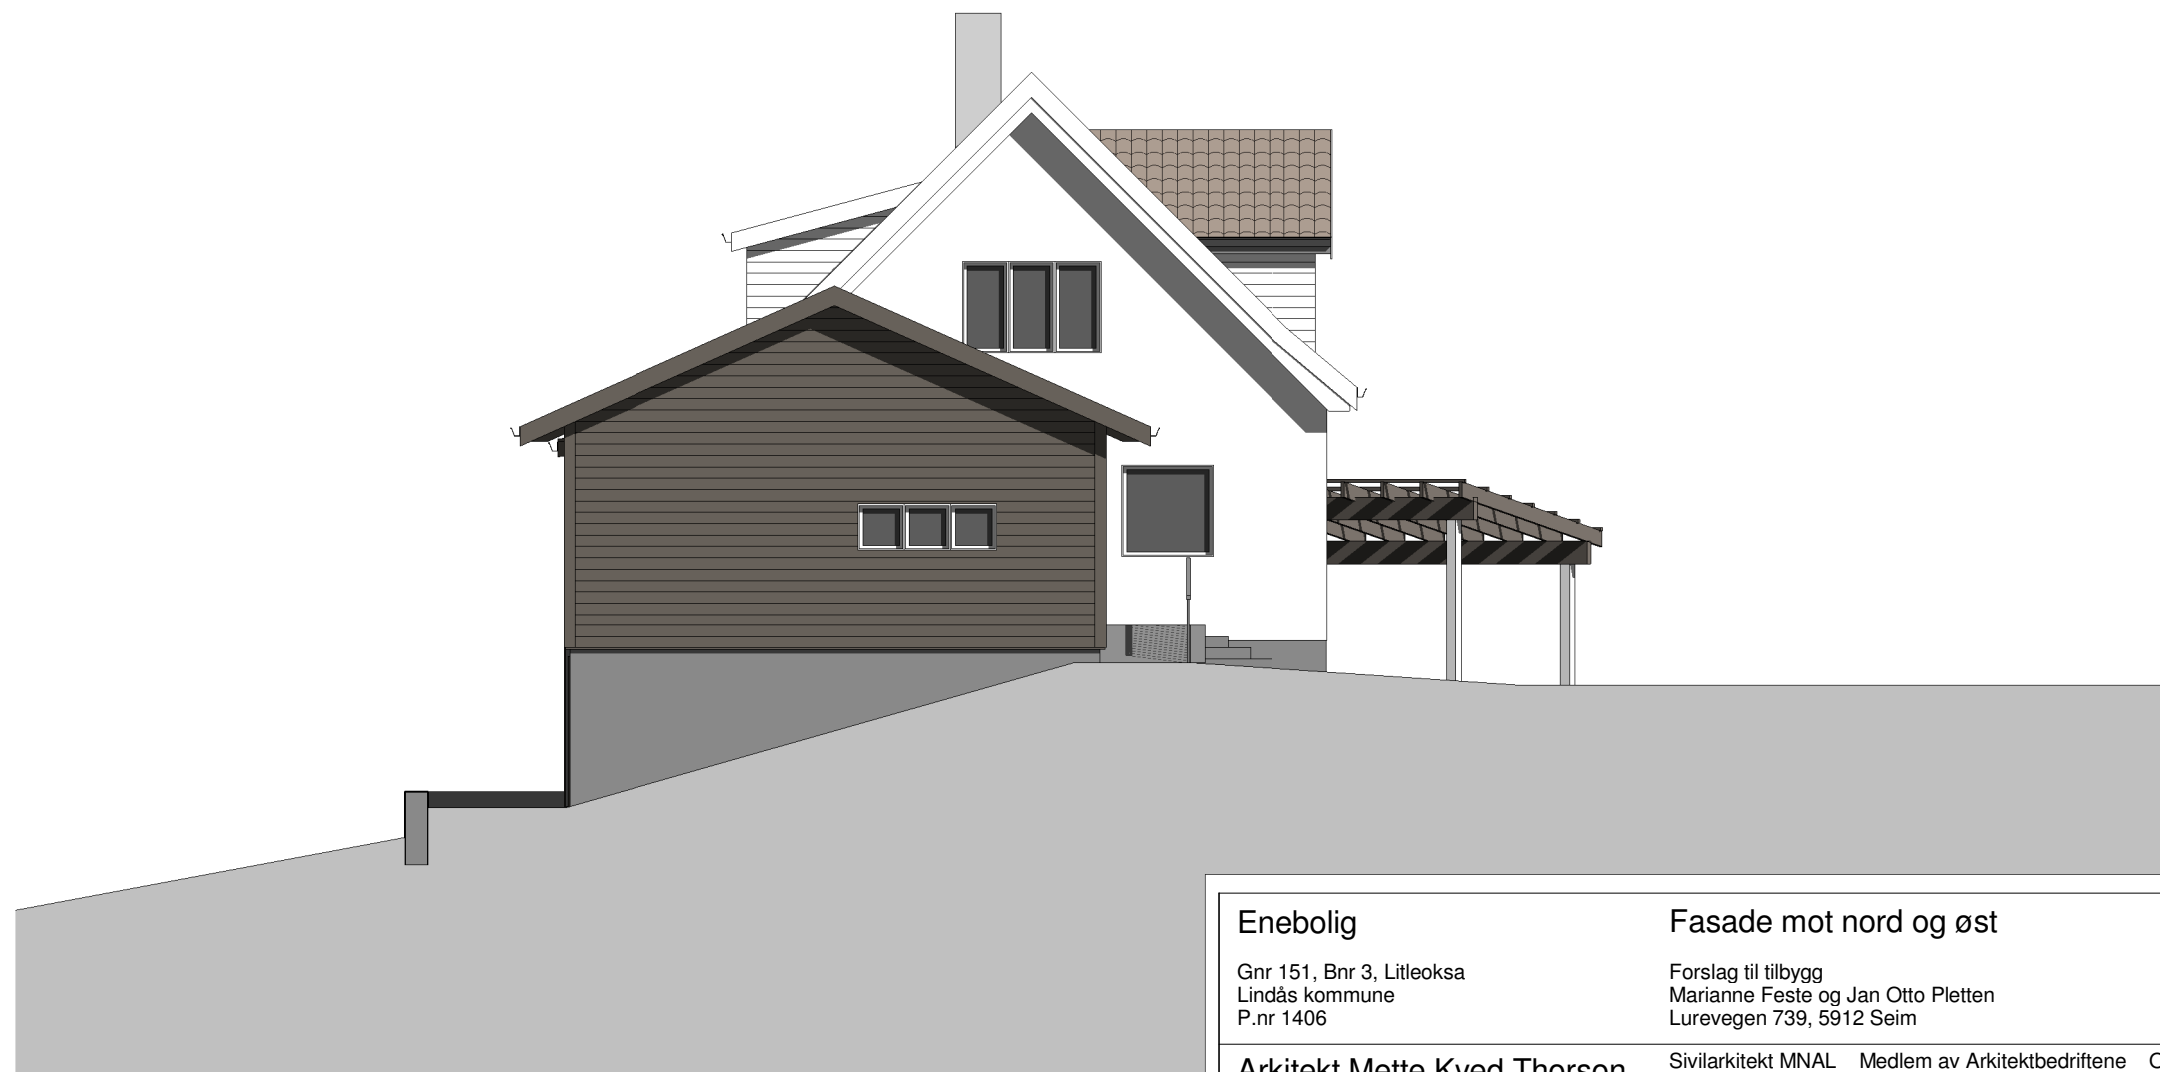

2 Nord
1 : 100

Enebolig Gnr 151, Bnr 3, Litleoksa Lindås kommune P.nr 1406	Fasade mot nord og øst Forslag til tilbygg Marianne Feste og Jan Otto Pletten Lurevegen 739, 5912 Seim	Mål 1 : 100 / A3
		Tegn.nr A321
		Rev C
		Dato 19.11.2014
Arkitekt Mette Kyed Thorson		Sivilarkitekt MNAL Medlem av Arkitektbedriftene Org.nr 987 788 682 Kvalen 16, N-5955 Lindås Tlf +47 901 48 83 mktho@online.no