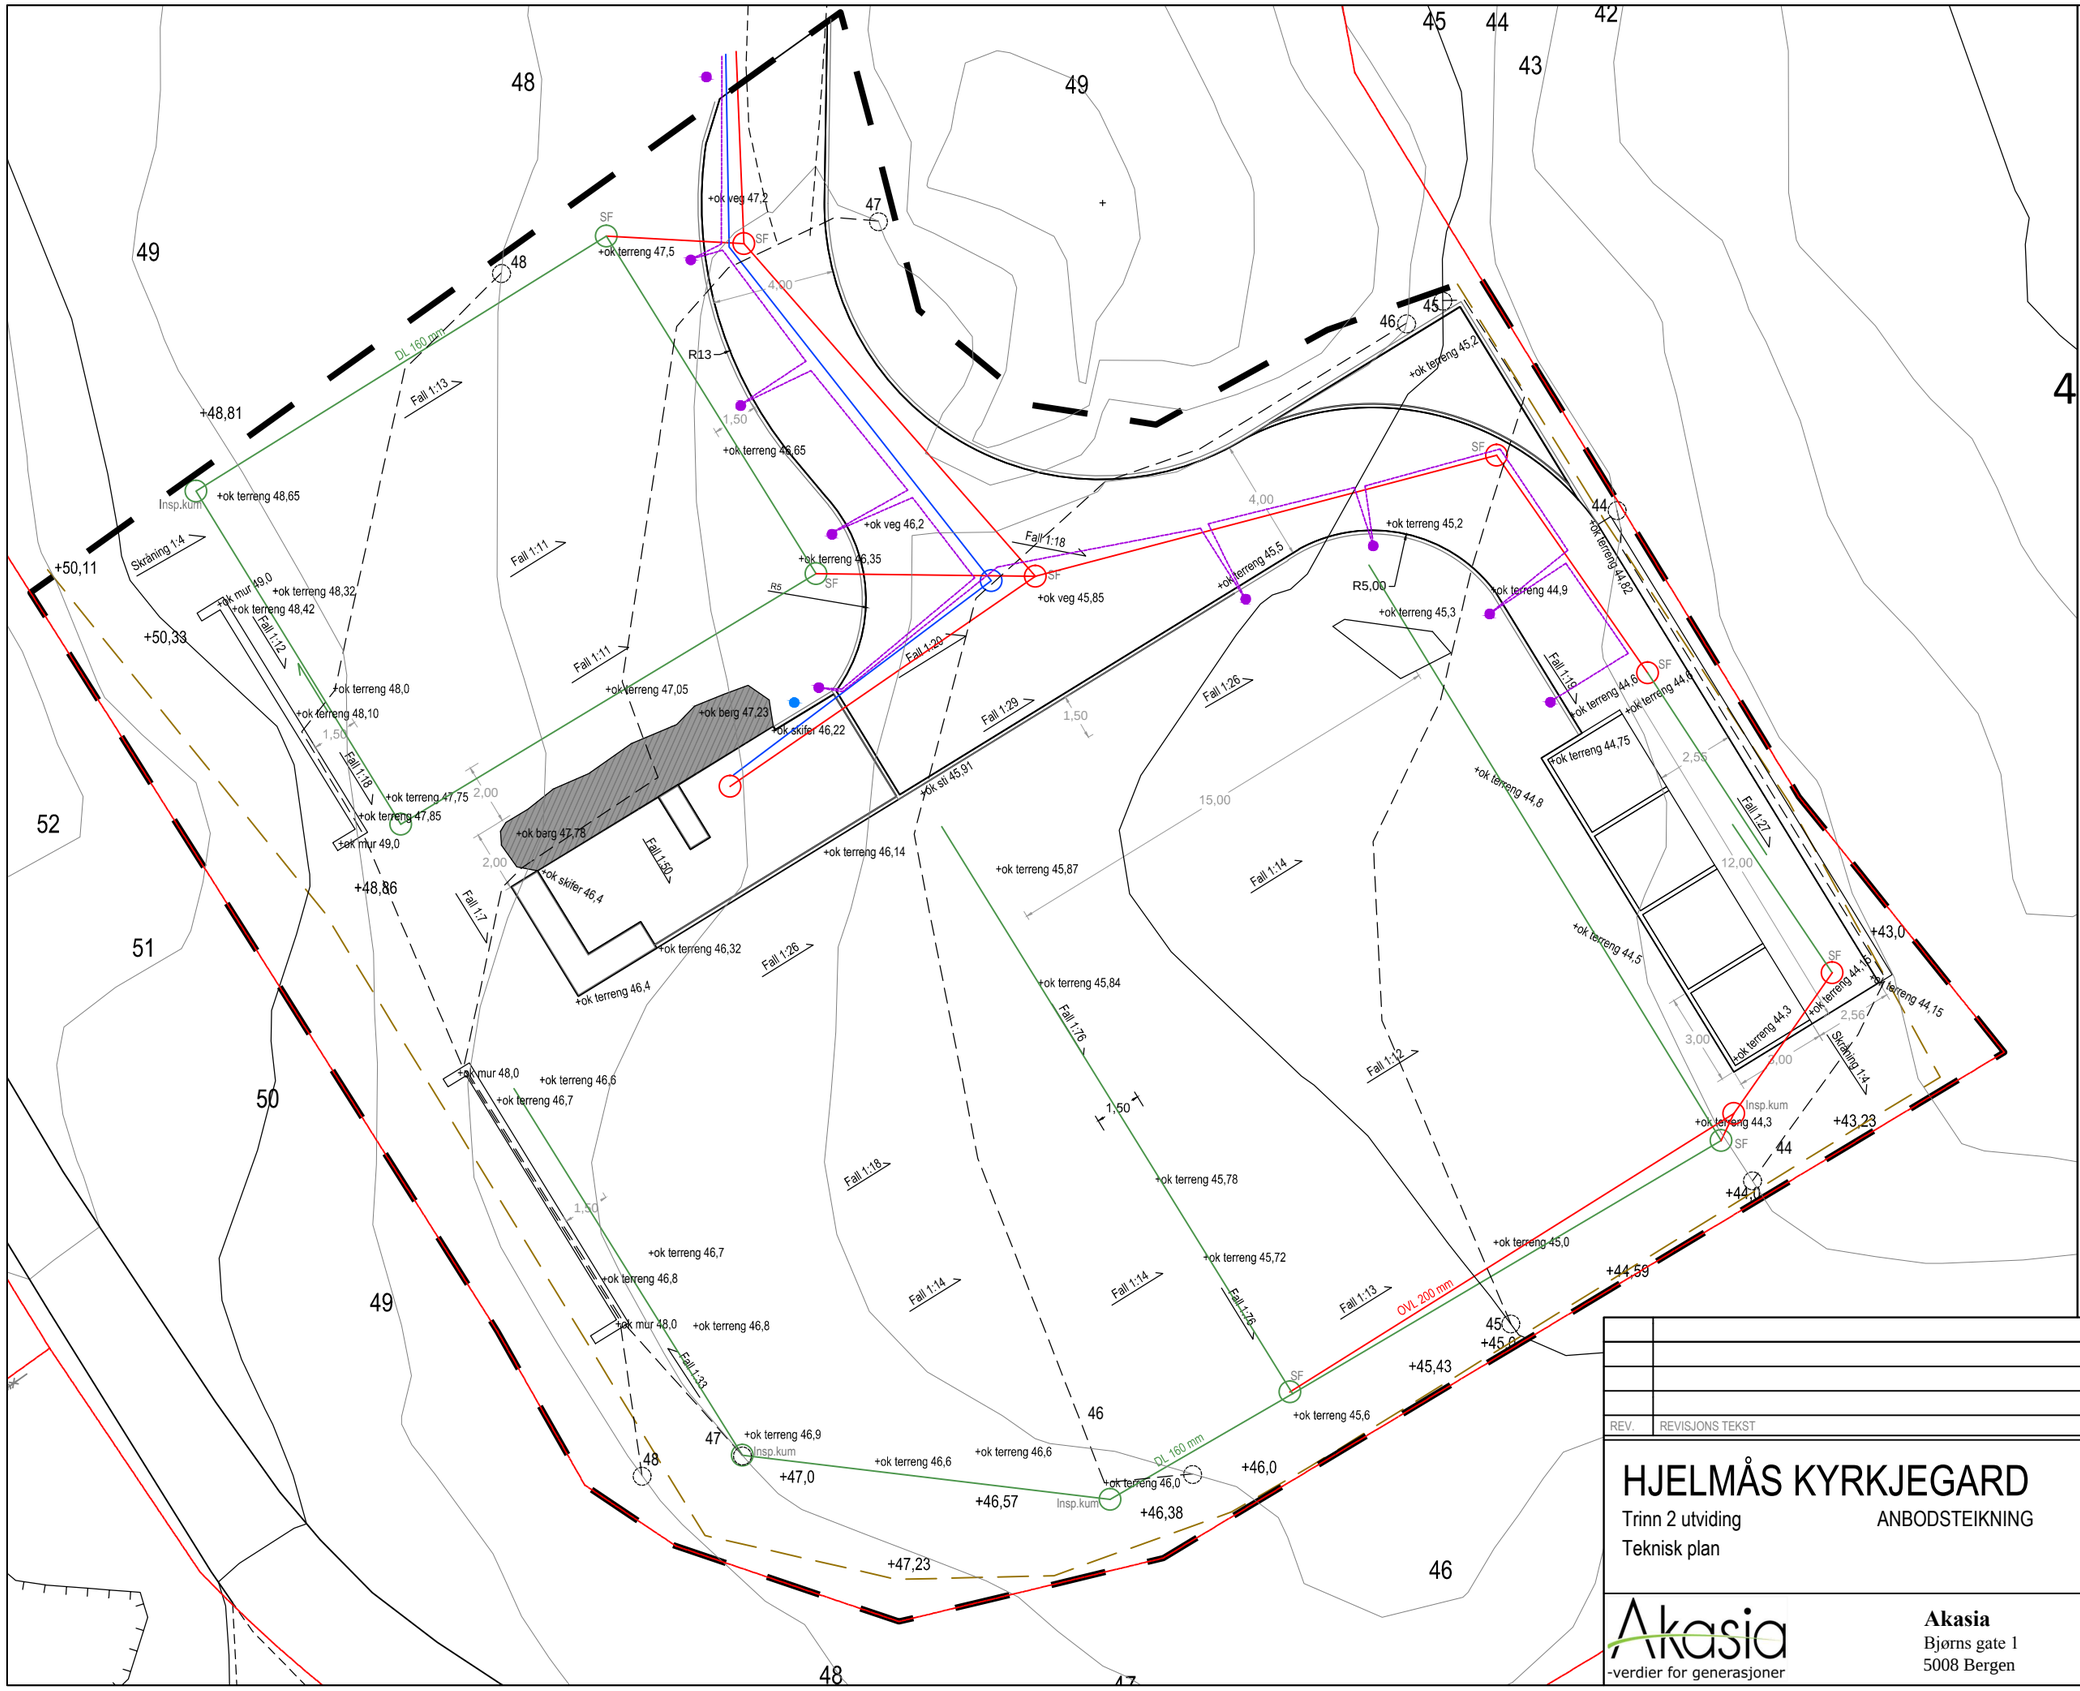

TEIKNFORKLARING

- Prosjektgrense Trinn 2 gravplassutviding på 1870 m2
- +ok terreng 46,8 — Punkthøyde
- +43,23 — Eksist. punkthøyde
- Lyspullert
- Tinestraum
- Gjerde
- Vannledning
- Overvannsledning OVL 200 mm
- Drensledning DL 160 mm
- El-ledning
- Nye koter

N

REV.	REVISJONS TEKST	DATO	SIGN.

HJELMÅS KYRKJEGARD

Trinn 2 utviding

ANBODSTEIKNING

Teknisk plan

Akasia
-verdier for generasjoner

Akasia
Bjørns gate 1
5008 Bergen

Oppdragsgiver: Kyrkjeverje i Lindås	
Dato: 11.02.2014	Målestokk: 1:200 (A3)
Tegner: SFV	Kontrollert: FR
Filnavn: hjelmås_anbud.dwg	Prosjekt nr.: HJEE1355
Tegningsnr.: L 203	Rev. nr.