


“Johannebo”
Trygve Magnussen


Fasade Øst
Målestokk: Som vist
LMV 12.03.2011

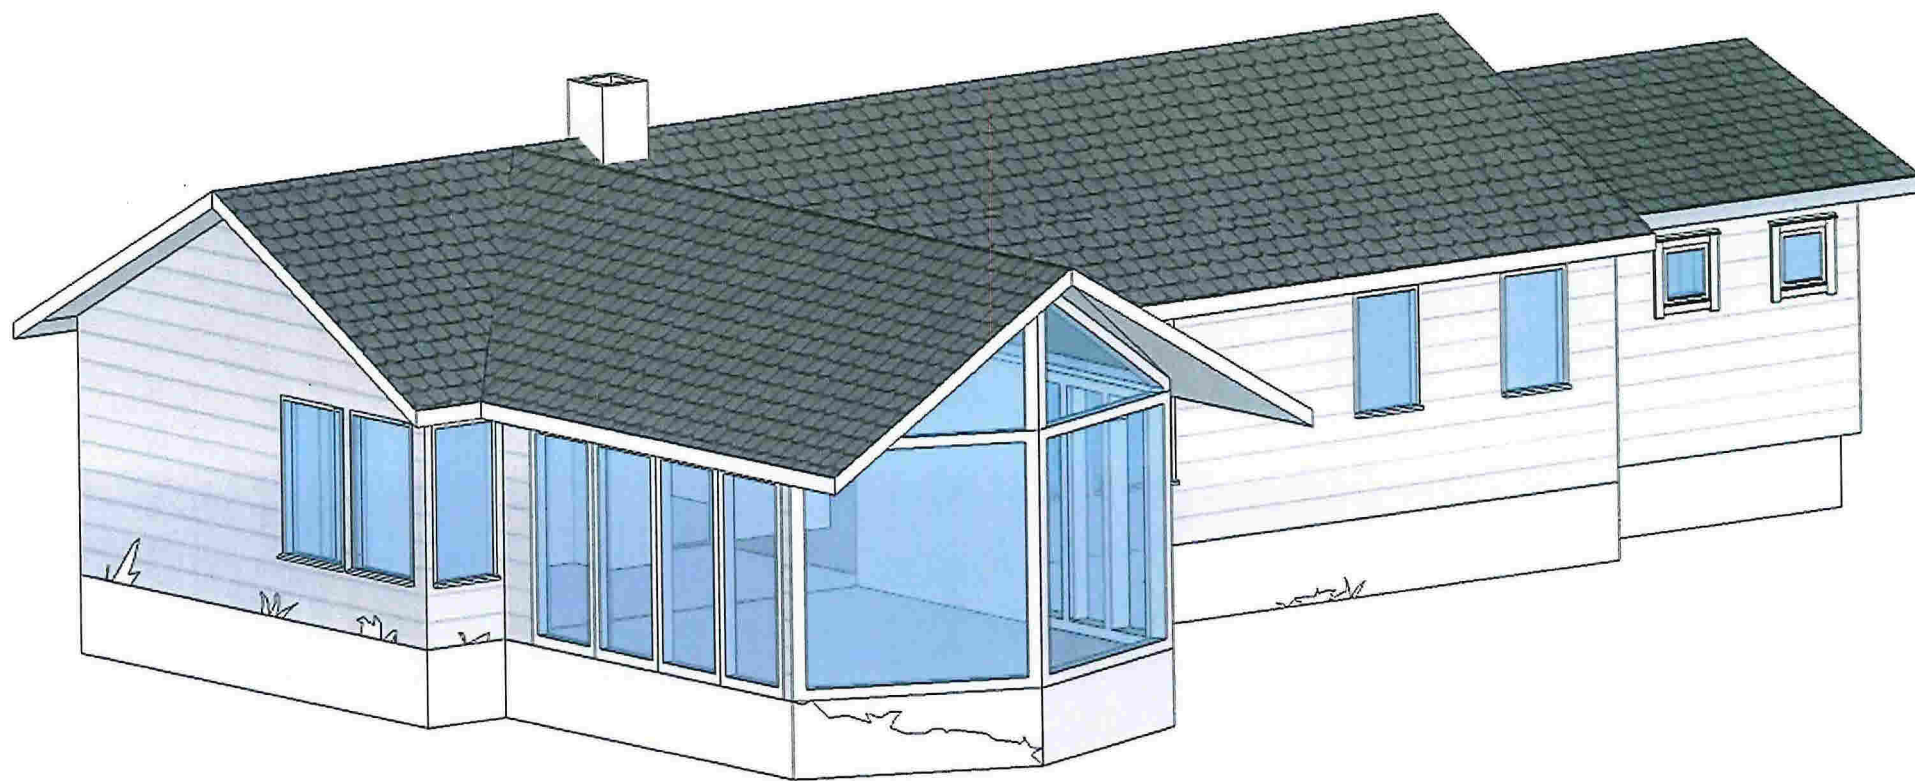

"Johannebo"
Trygve Magnussen


Perspektiv Sørvest

LMV 12.03.2011

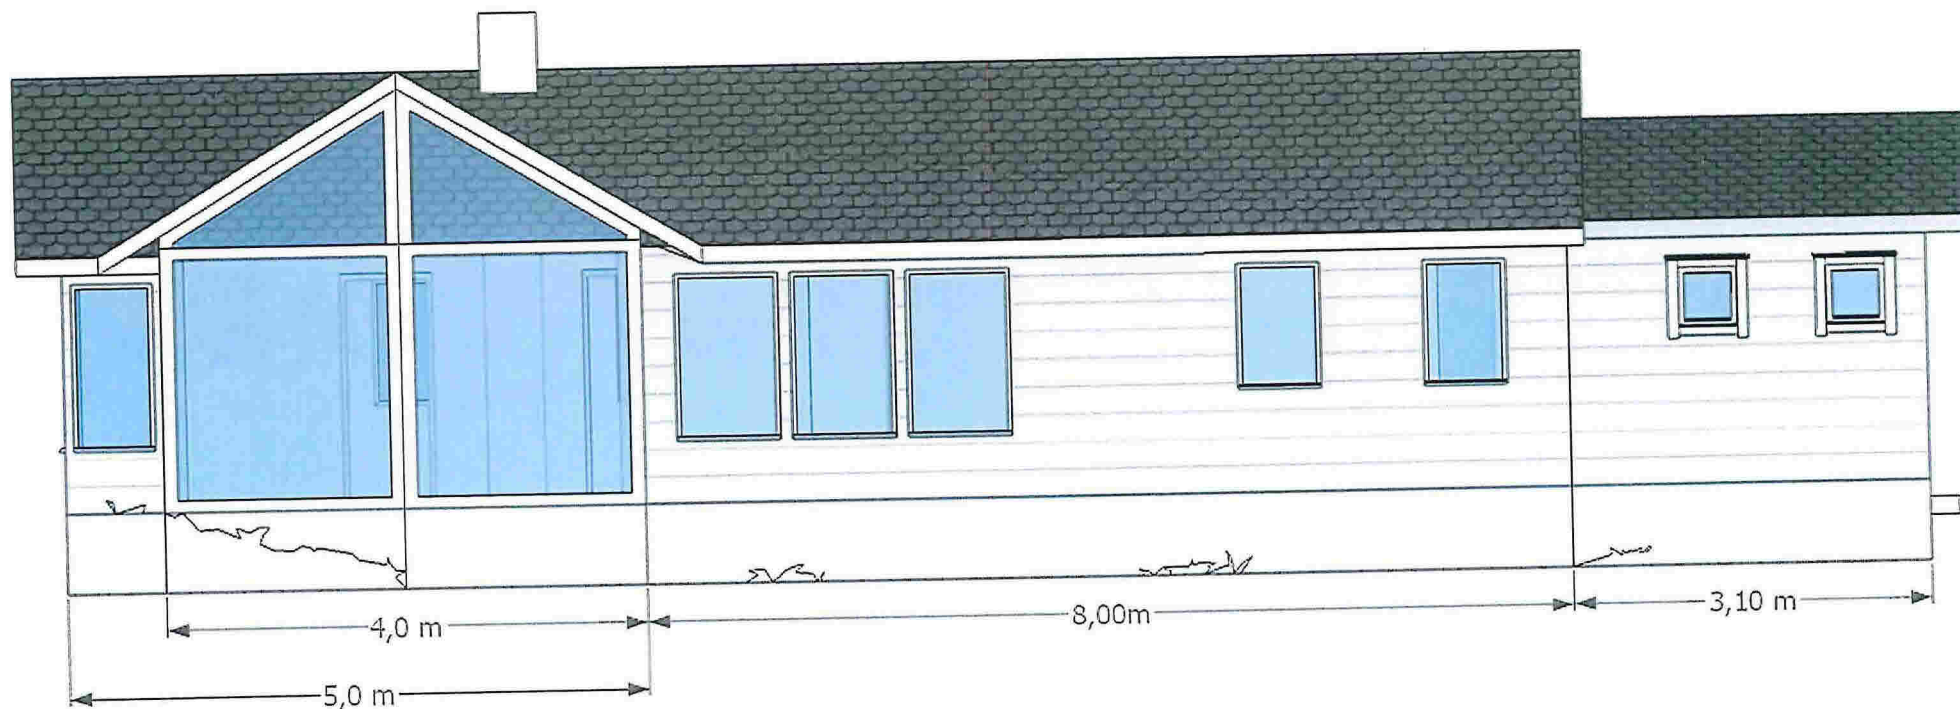


"Johannebo"
Trygve Magnussen

Fasade Sør
Målestokk: Som vist
LMV 12.03.2011

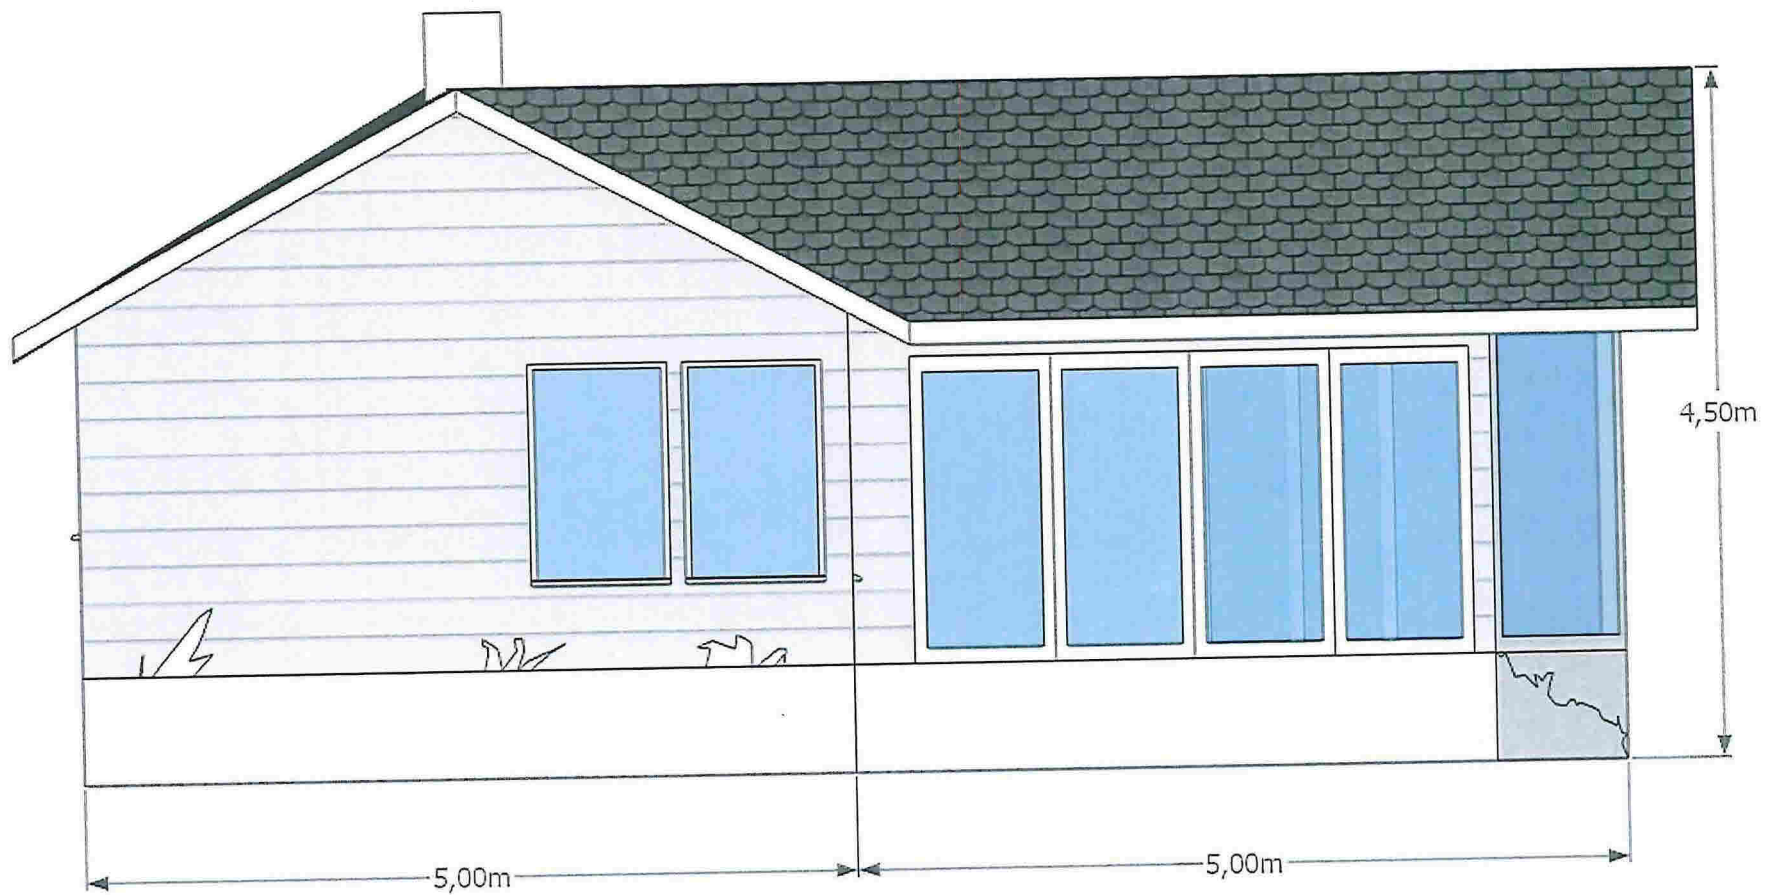


“Johannebo”
Trygve Magnussen

Fasade Vest
Målestokk: Som vist
LMV 12.03.2011

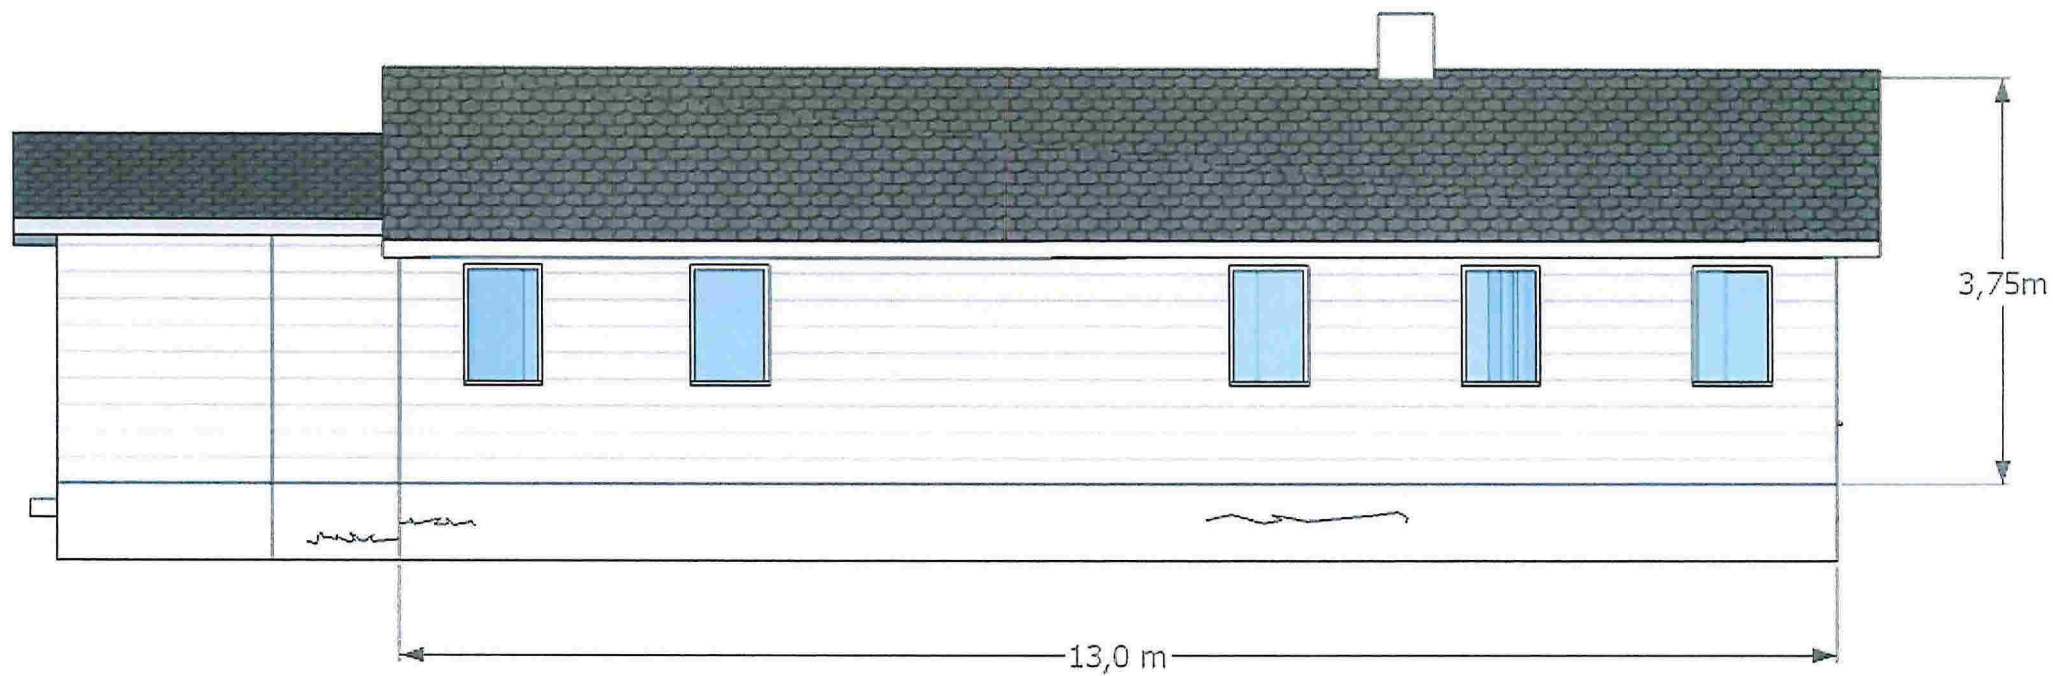

“Johannebo”
Trygve Magnussen


Fasade Nord
Målestokk: Som vist
LMV 12.03.2011

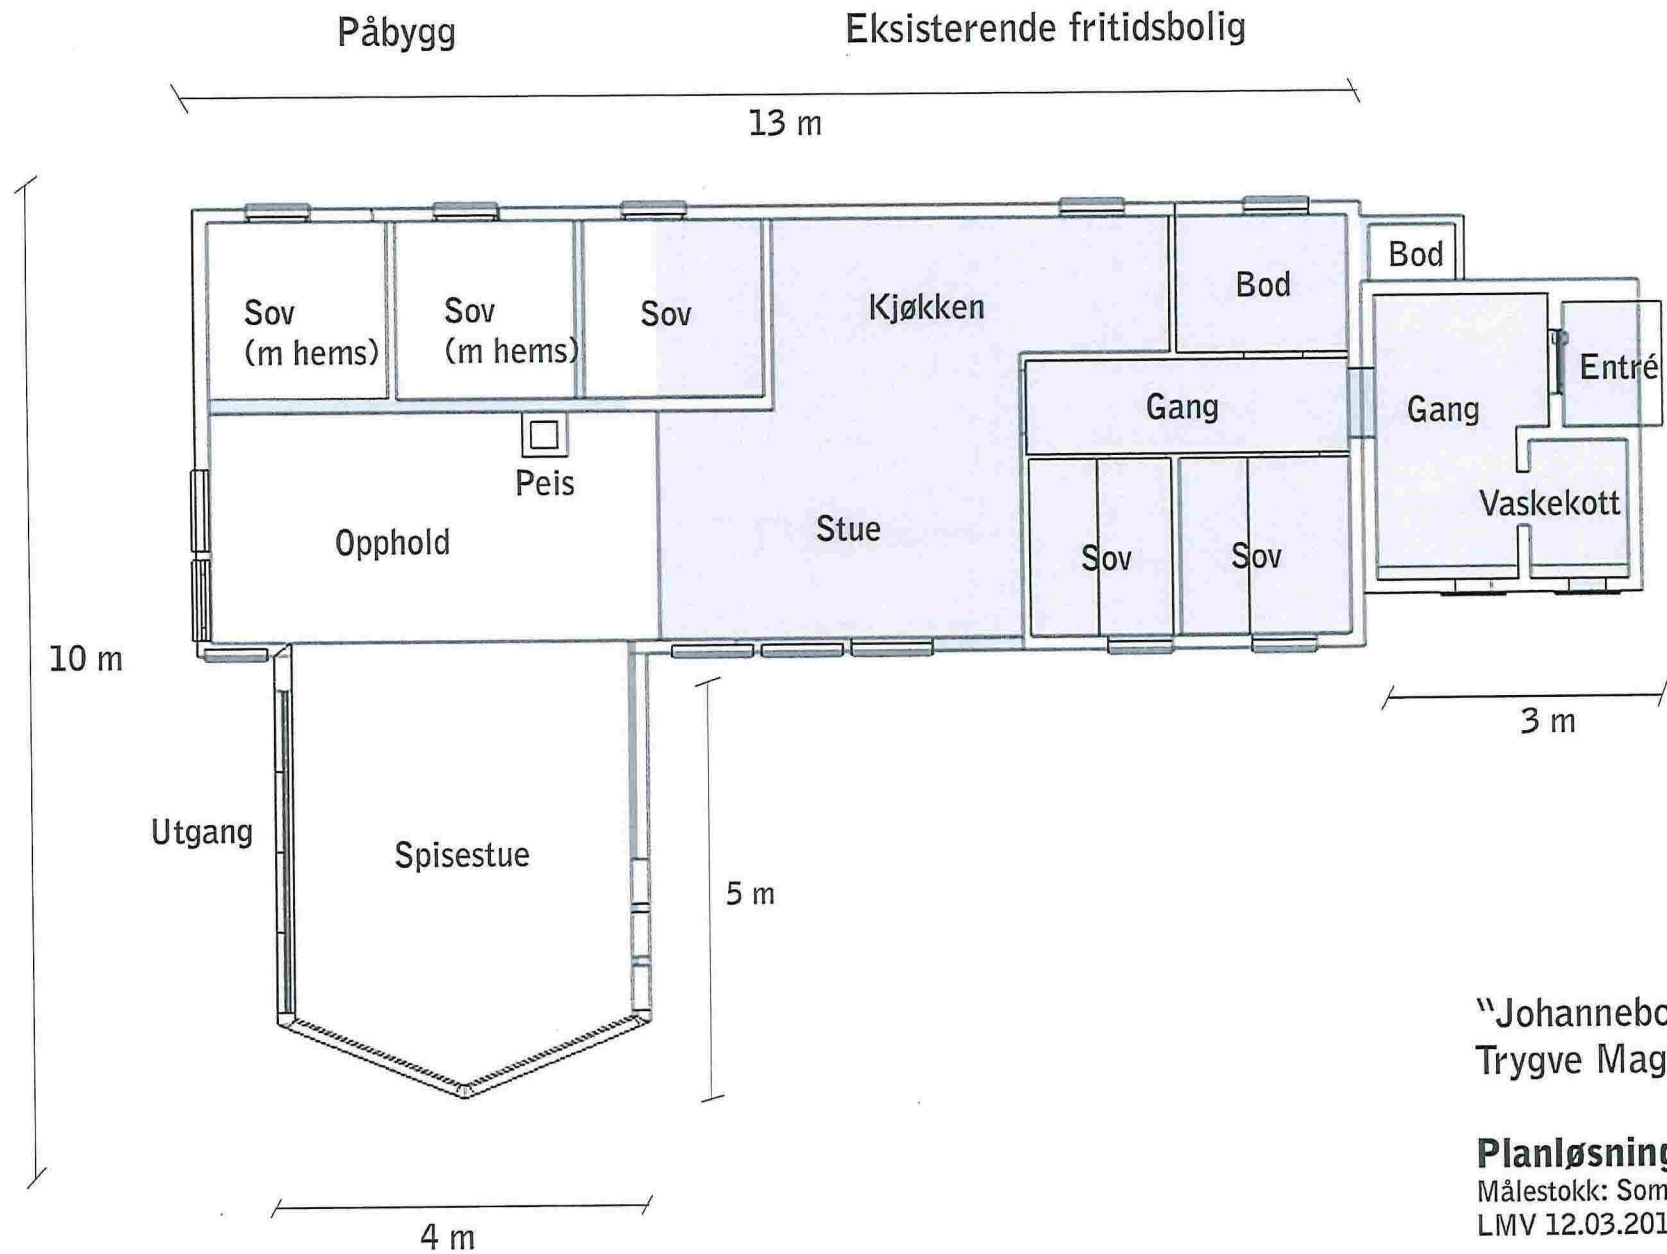

"Johannebo"
Trygve Magnussen

Planløsning
Målestokk: Som vist
LMV 12.03.2011



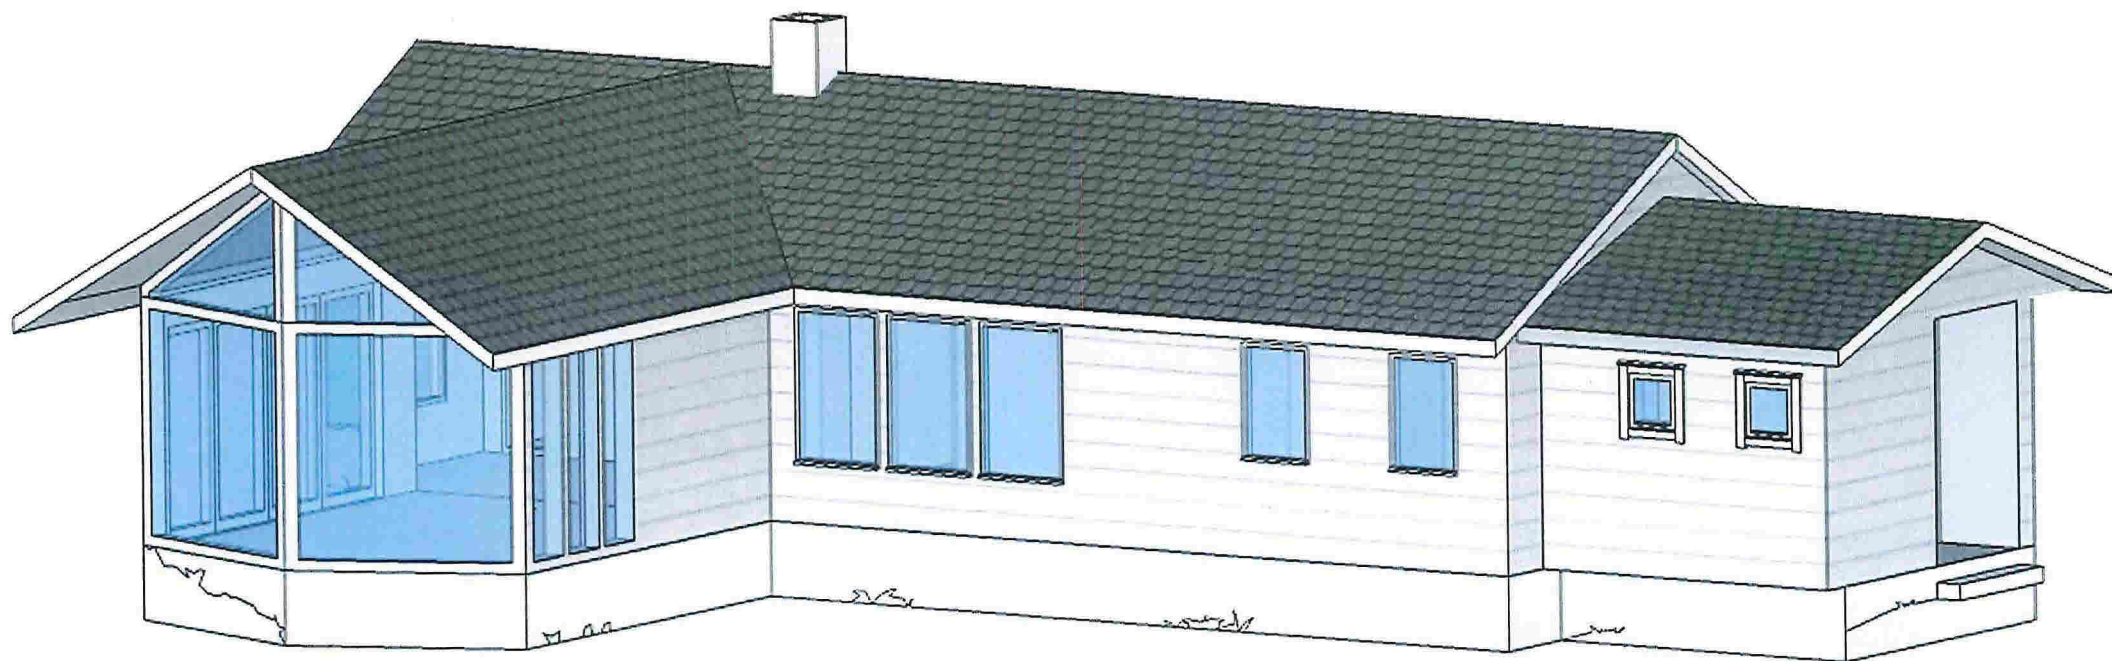


"Johannebo"
Trygve Magnussen

Perspektiv Sørøst

LMV 12.03.2011

Tittel:

Situasjonsplan

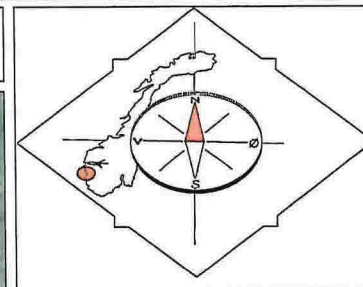

Teiknforklaring

- adminområder_f
- El_net**
 - Kontaktledningsåkk
 - Høyspent
 - Mast El
 - Mast Tele
 - Nettstasjon
 - Stolpe
- Eiegdomsgrense
- Veglinje**
 - Avgrensing annet vegareal
 - Fortauskant
 - Ytre fortauskant
 - Gang-Sykkelvegkant
 - Lysløype
 - Sti
 - Traktorveg
 - Ukjent
- Byggningsflater**
 - Udefinert bygg
 - Bolig
 - Fritidsbolig
 - Garasje og uthus
 - Annen næring
 - Fiskeri og landbruk
- Bygg_og_anleggsflater**
 - Bauta eller statue
 - Bru
 - Brønn
 - Dam
 - Elveforbygning
 - Elveterskel
 - Flytebrygge

1: 500

0,0 0 Avstand / 0,0 Kilometers



Kartet skal ikkje brukast til navigasjon. Publisering av kartet er ikkje tillate utan løyve frå eigar av data (Norge Digitalt).

Notat

111/5/0 Fritidsbolig Skårneset, Trygve Magnussen