




VEDLEGG 3

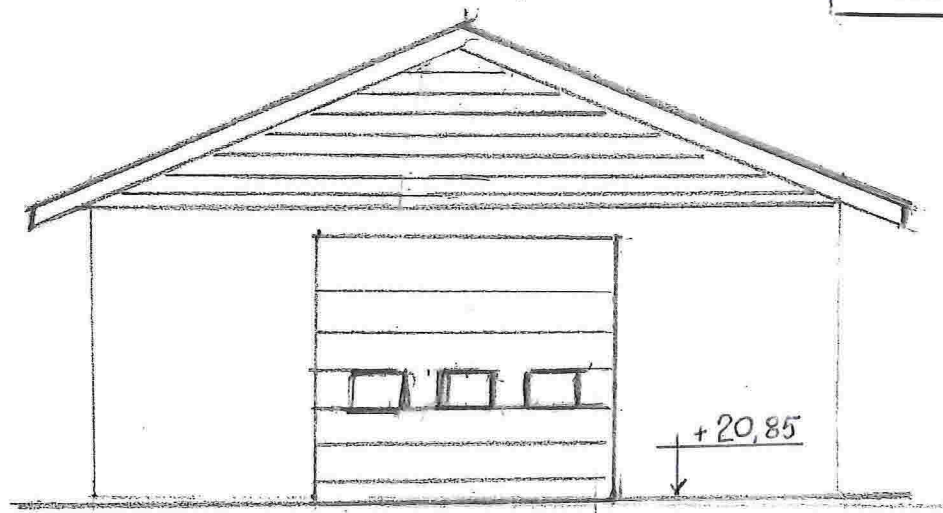


FASADE MOT SØR

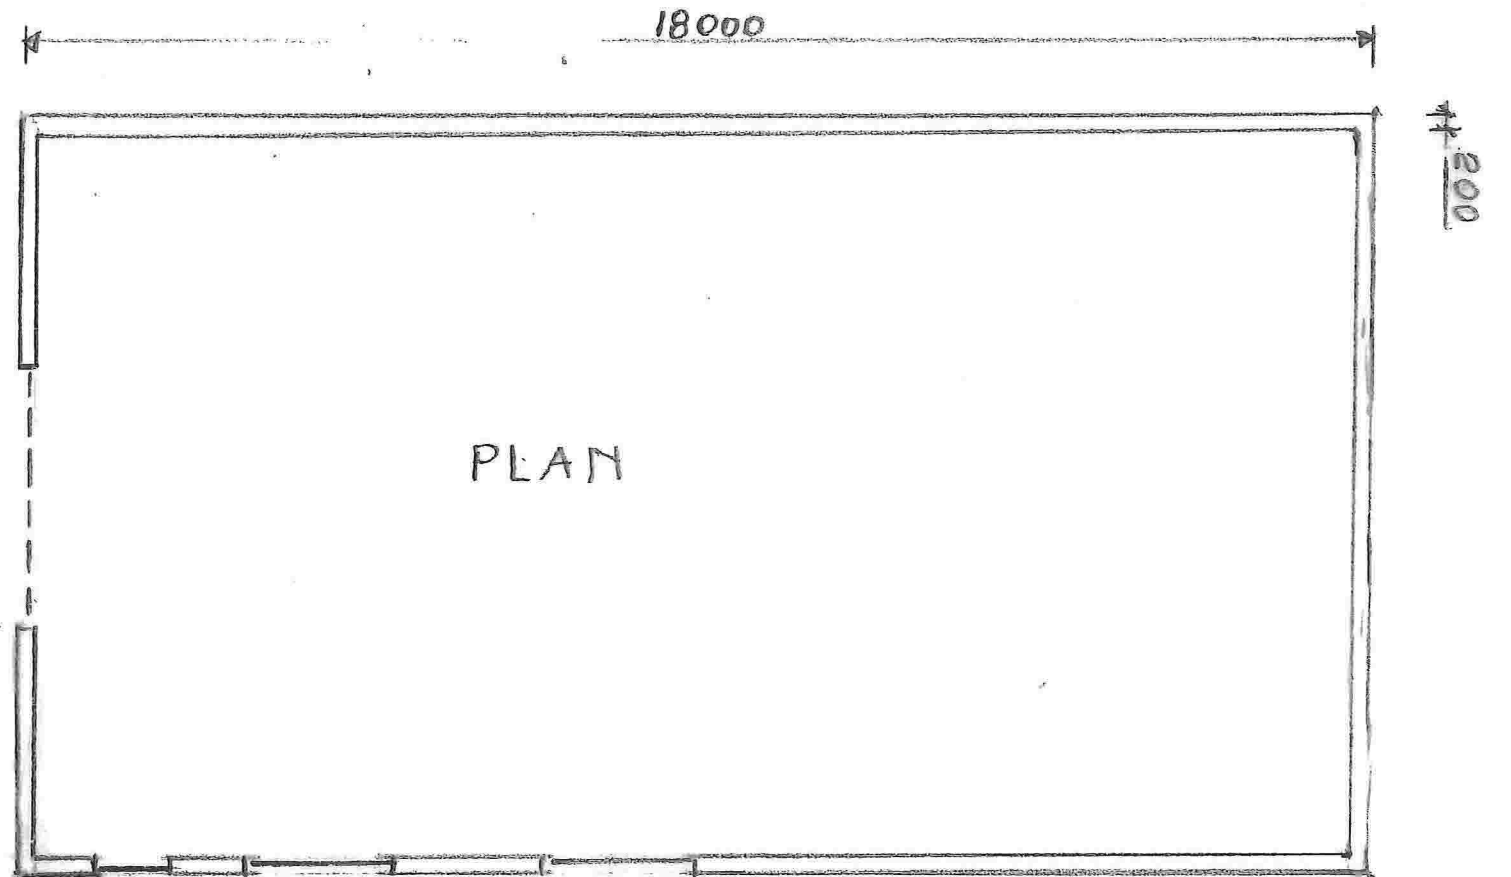


PLAN

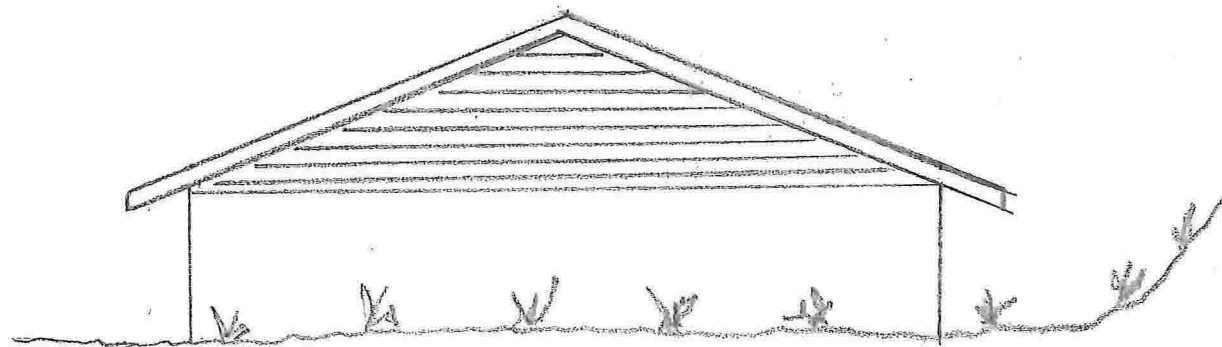


FASADE MOT NORD

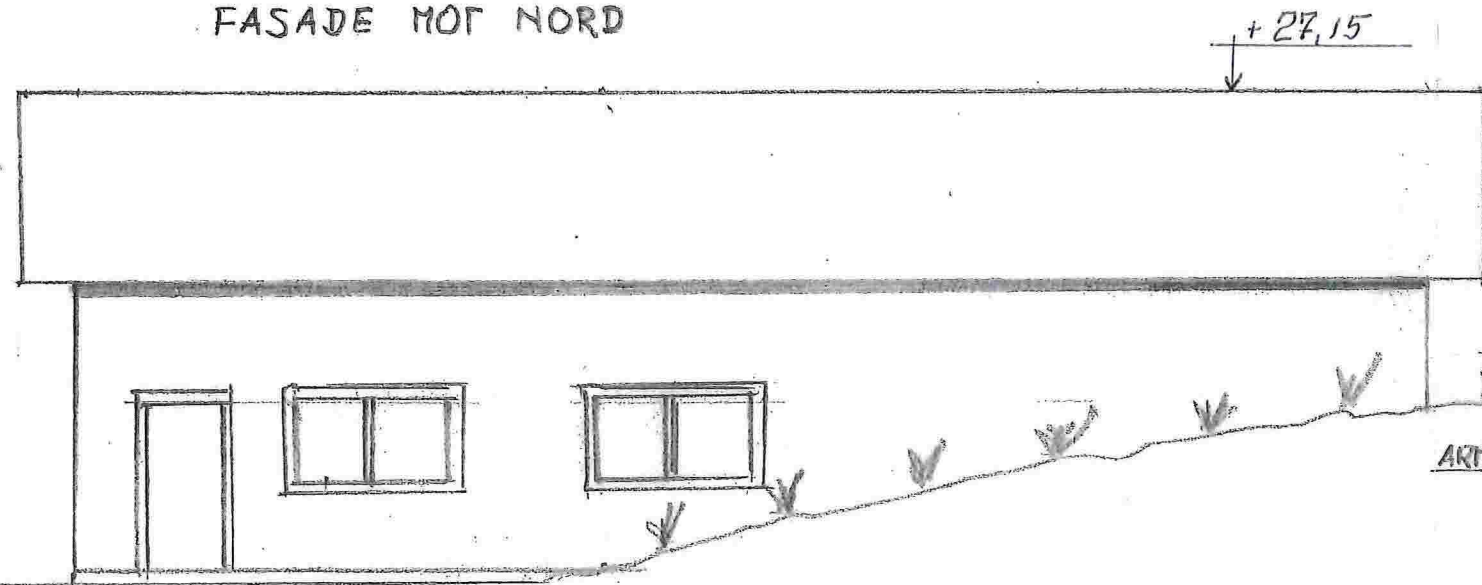

FASADE MOT ØST

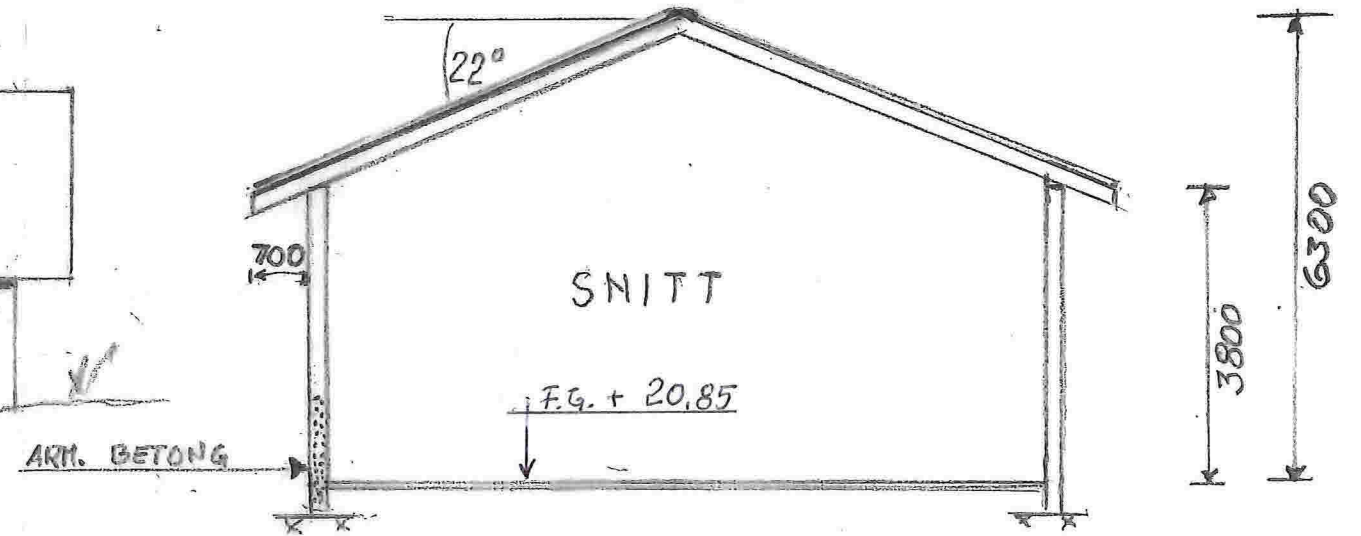

SNITT

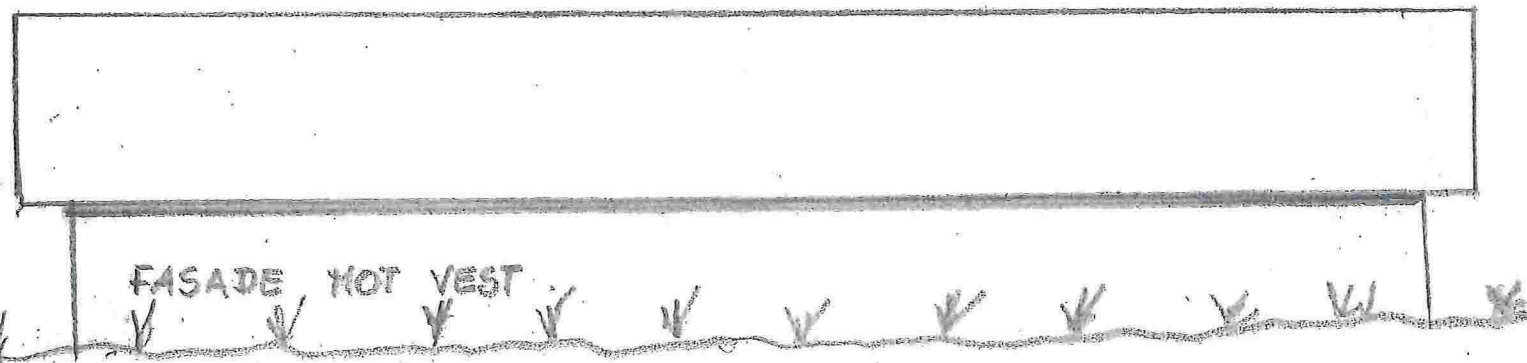

FASADE MOT VEST

GR:NR 131, BR:NR 4 I LINDÅS
NY DRIFTSBYGNING
PLAN, SNITT OG FASADER
30.10.14 $M=1:100$