


Alle mål er basert på "røff" oppmåling av eksisterende murverk. Oppbygging av tak tar utgangspunkt i nivå som representerer øverste nivå av murene.

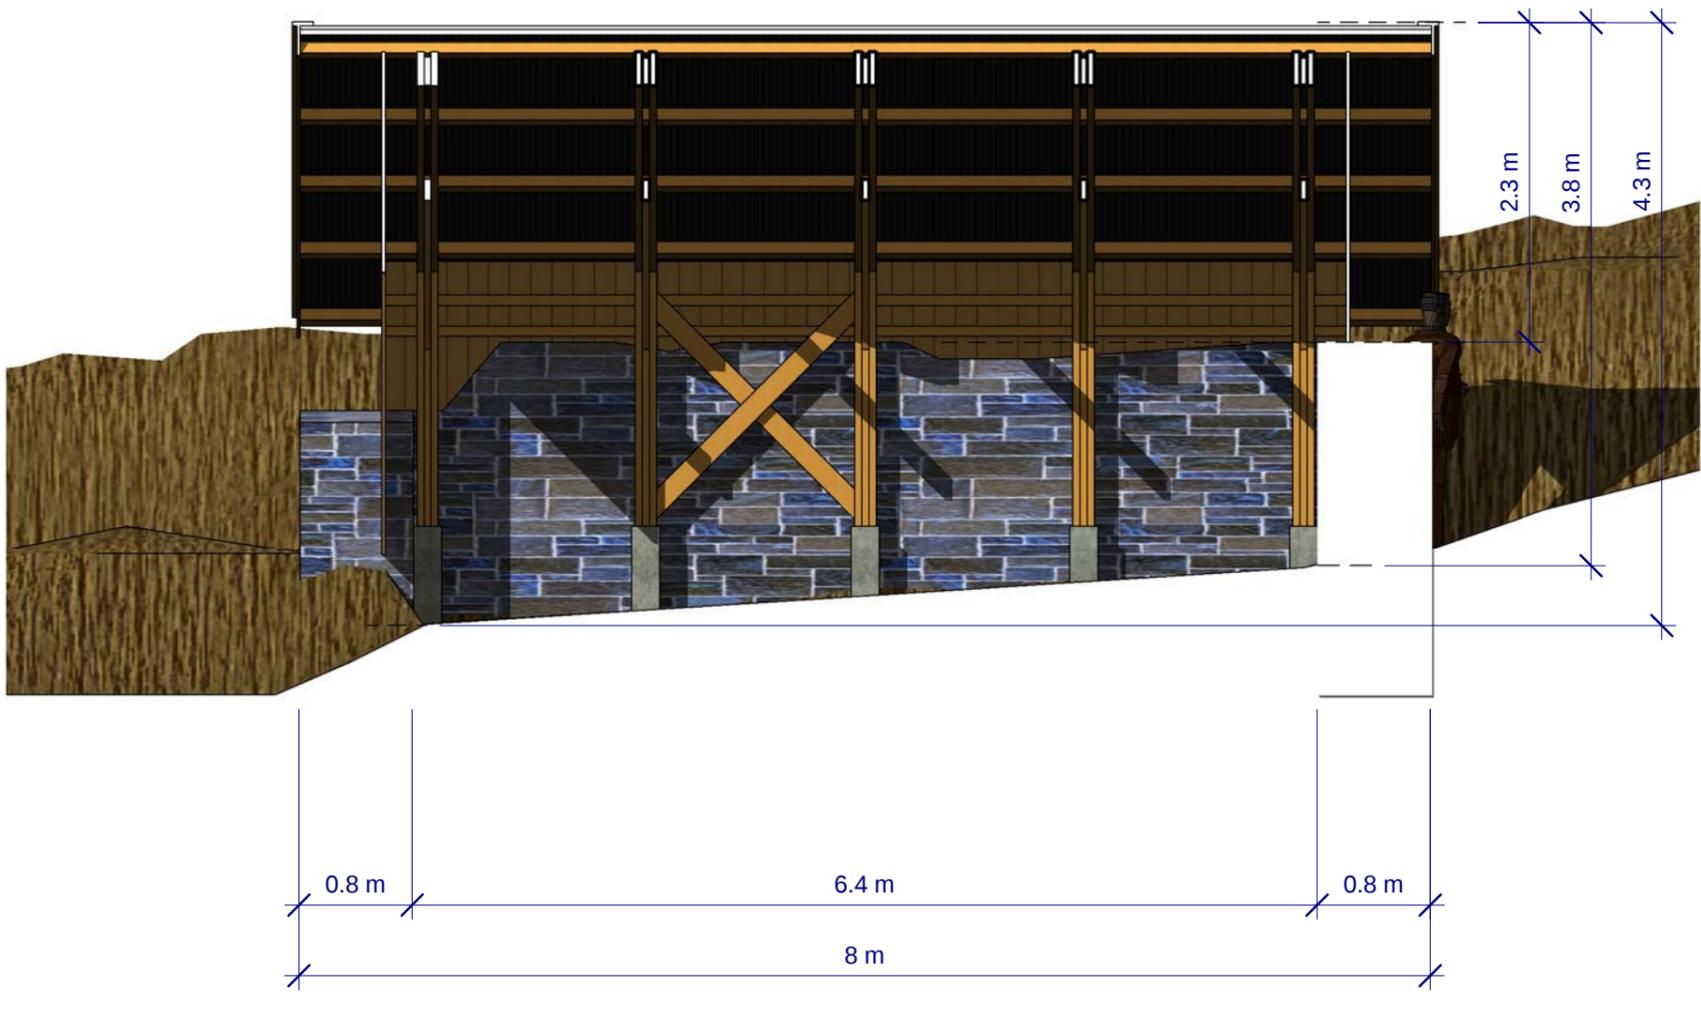

Snitt	
Project number	090
Date	20.11.13
Drawn by	Author
Checked by	Checker
Scale (ved utskrift A3)	
1 : 50	

Petter Kaurel
Naust Kvalvågneset

No.	Description	Date

arkitekt Amund Nordland m.n.a.l.
 Øvre Korskirkesmug 2b, 5018 BERGEN
 tlf: 97094593
 epost: amund@strangehagen.no