

1 0. P-kjeller
1 : 100

A03/B03
A3-403



A-107
4-roms leilighet
BRA 86,33m²

A-106
3-roms leilighet
BRA 76,93m²

A-105
3-roms leilighet
BRA 77,33m²

A-104
3-roms leilighet
BRA 77,33m²

A-103
2-roms leilighet
BRA 47,43m²

A-102
2-roms leilighet
BRA 47,43m²

A-101
4-roms leilighet
BRA 95,00m²

Snitt-A04
A3-401

Snitt-A04
A3-401

1 1. etasje Hus A
1 : 100

A03/B03
A3-403

B



Gnr./Bnr.
188/770
Prosjektnavn
Langheiane B7

Tiltakshaver
NESTTUN BYGGCONSULT AS

Rev.	Dato	Beskrivelse	Tegn.	Kontr.
Tegningsnavn Plan 1. etasje Hus A				
Målestokk	Arkstørrelse	Prosj.nr.	Dato	Tegnet av
1:100	A3L	12069	25.10.12	PT/RH
1	12069-A3-modell.rvt	A3-A101		

Tlf: 55 30 06 00 Fax: 55 30 06 01 Epost: post@ogarkitekter.no Web: http://ogarkitekter.no

A03/B03
A3-403

A-206
4-roms leilighet
BRA 86,39m²

A-205
3-roms leilighet
BRA 76,93m²

A-204
3-roms leilighet
BRA 77,33m²

A-203
3-roms leilighet
BRA 77,33m²

A-202
4-roms leilighet
BRA 97,25m²

A-201
4-roms leilighet
BRA 95,00m²

Snitt-A04
A3-401

Snitt-A04
A3-401

2. etasje Hus A

1 : 100

A03/B03
A3-403



Gnr./Bnr.
188/770
Prosjektnavn
Langheiane B7

Tiltakshaver
NESTTUN BYGGCONSULT AS

Rev. Dato Beskrivelse Tegn. Kontr.

Tegningsnavn
Plan 2. etasje Hus A

Målestokk Arkstørrelse Prosj.nr. Dato Tegnet av Kontr.

1:100 A3L 12069 25.10.12 PT/RH -

Filnavn Tegningsnr. Rev.

12069-A3-modell.rvt A3-A102

Tlf: 55 30 06 00 Fax: 55 30 06 01 Epost: post@ogarkitektur.no Web: http://ogarkitektur.no

A03/B03
A3-403

A-306
4-roms leilighet
BRA 86,39m²

A-305
3-roms leilighet
BRA 76,93m²

A-304
3-roms leilighet
BRA 77,33m²

A-303
3-roms leilighet
BRA 77,33m²

A-302
4-roms leilighet
BRA 97,25m²

A-301
4-roms leilighet
BRA 95,00m²

Snitt-A04
A3-401

Snitt-A04
A3-401

1 3. etasje Hus A
1 : 100

A03/B03
A3-403



Gnr./Bnr.
188/770
Prosjektnavn
Langheiane B7

Tiltakshaver
NESTTUN BYGGCONSULT AS

Rev.	Dato	Beskrivelse	Tegn.	Kontr.
Tegningsnavn Plan 3. etasje Hus A				
Målestokk	Arkstørrelse	Prosj.nr.	Dato	Tegnet av
1:100	A3L	12069	25.10.12	PT/RH
12069-A3-modell.rvt				
Tegningsnr.		A3-A103		

Tlf: 55 30 06 00 Fax: 55 30 06 01 Epost: post@ogarkitekter.no Web: http://ogarkitekter.no

A03/B03
A3-403

7

10000

6

A-402
3-roms (4) leilighet
BRA 112,58m²

Balkong
16,6

Stue / Kjøkken
58,1

Bad
6,2

Sov
6,5

Gang
8,9

Bod
3,8

Bad
3,8

Sov
12,2

Sov
7,8

8000

5

A-401
3-roms (4) leilighet
BRA 84,52m²

Balkong
16,6

Stue / Kjøkken
28,7

Bad
5,9

Sov
7,1

Gang
9,9

Bod
4,0

Sov
14,7

Bad
2,9

Sov
7,7

8000

4

8000

3

10000

2

8500

1

Snitt-A04
A3-401

Snitt-A04
A3-401

10000

A03/B03
A3-403

B

1

4. etasje Hus A
1 : 100



Gnr./Bnr.
188/770
Prosjektnavn
Langheiane B7

Tiltakshaver
NESTTUN BYGGCONSULT AS

FOR SØKNAD

Rev.	Dato	Beskrivelse	Tegn.	Kontr.
Tegningsnavn Plan 4. etasje Hus A				
Målestokk	Arkstørrelse	Prosj.nr.	Dato	Tegnet av
1:100	A3L	12069	05.11.12	PT/RH
12069-A3-modell.rvt	A3-A104			

Tlf: 55 30 06 00 Fax: 55 30 06 01 Epost: post@ogarkitektur.no Web: http://ogarkitektur.no

A03/B03
A3-403


Snitt-B04
A3-401

11

Snitt-B04
A3-401

B-103
3-roms leilighet
BRA 78,32m²

Privat uteplass
26,1

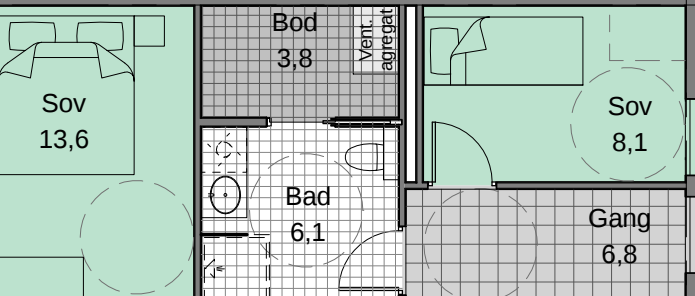


8000

10

B-102
3-roms leilighet alt 2
BRA 77,10m²

Privat uteplass
26,0

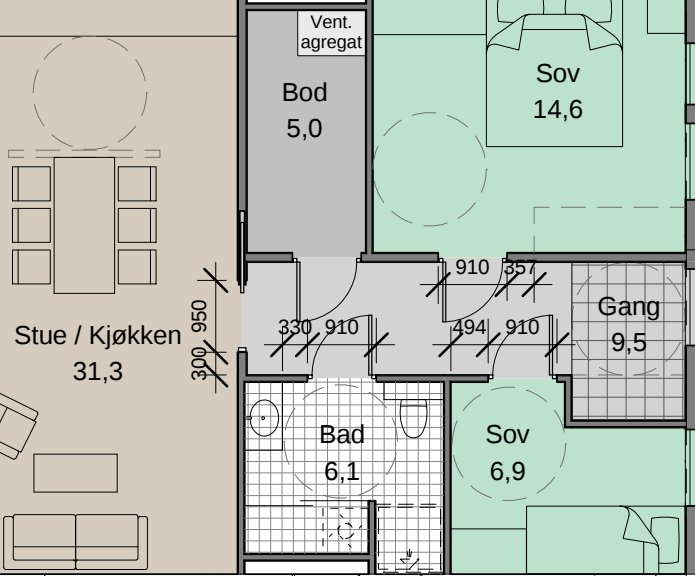


8000

9

B-101
4-roms leilighet
BRA 83,30m²

Privat uteplass
27,7

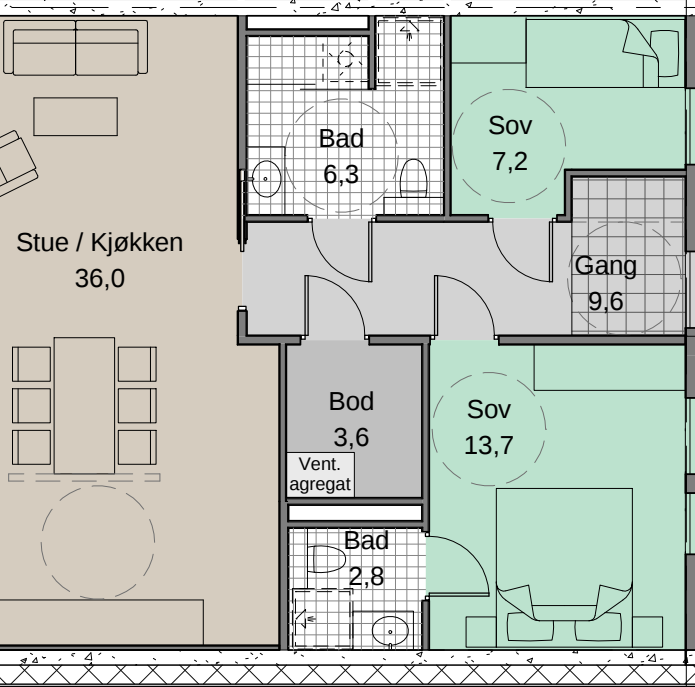

8500

8

10000

A

B

A03/B03
A3-403

1

1. etasje Hus B

1 : 100



FOR SØKNAD

Gnr./Bnr.
188/770

Prosjektnavn

Langheiane B7

Tiltakshaver
NESTTUN BYGGCONSULT AS

Rev.	Dato	Beskrivelse	Tegn.	Kontr.
		Tegningsnavn		
		Plan 1. etasje Hus B		
		Målestokk	Arkstørrelse	Prosj.nr.
		1:100	A3	12069
		Dato	Tegnet av	Kontr.
		20.09.12	PT/RH	-
		Filnavn	Tegningsnr.	Rev.
		12069-A3-modell.rvt	A3-B101	

Tegningsnavn
Plan 1. etasje Hus B

Målestokk Arkstørrelse Prosj.nr. Dato Tegnet av Kontr.

1:100 A3 12069 20.09.12 PT/RH -

Filnavn Tegningsnr. Rev.

12069-A3-modell.rvt A3-B101

Tlf: 55 30 06 00 Fax: 55 30 06 01 Epost: post@ogarkitekter.no Web: http://ogarkitekter.no


A03/B03
A3-403

Snitt-B04
A3-401

11

Snitt-B04
A3-401


B-203
3-roms leilighet
BRA 78,57m²

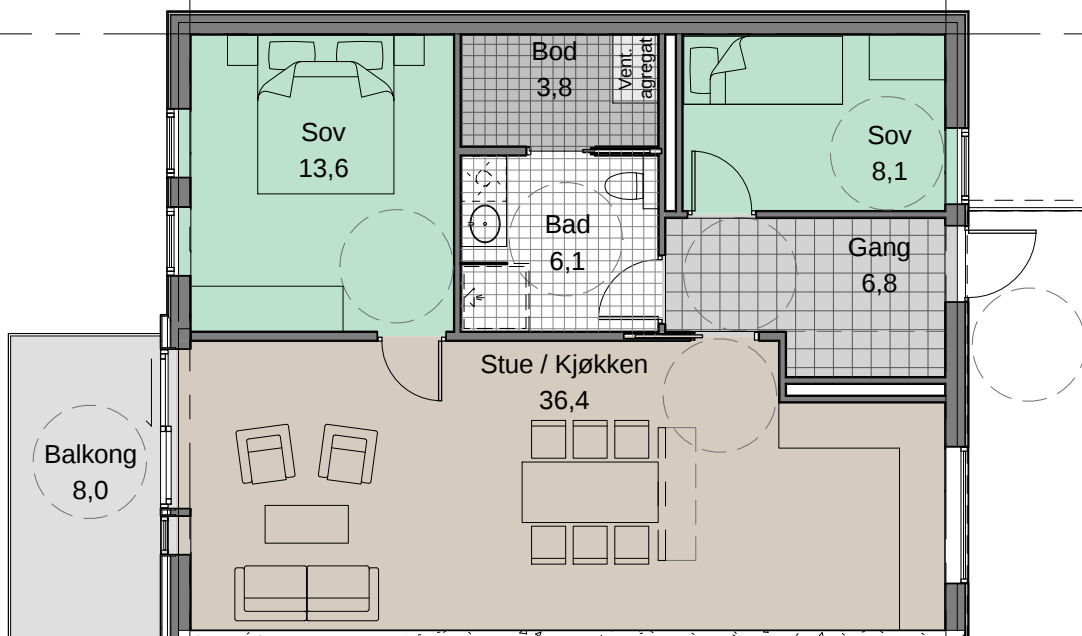

8000

10


B-202
3-roms leilighet alt 2
BRA 77,33m²

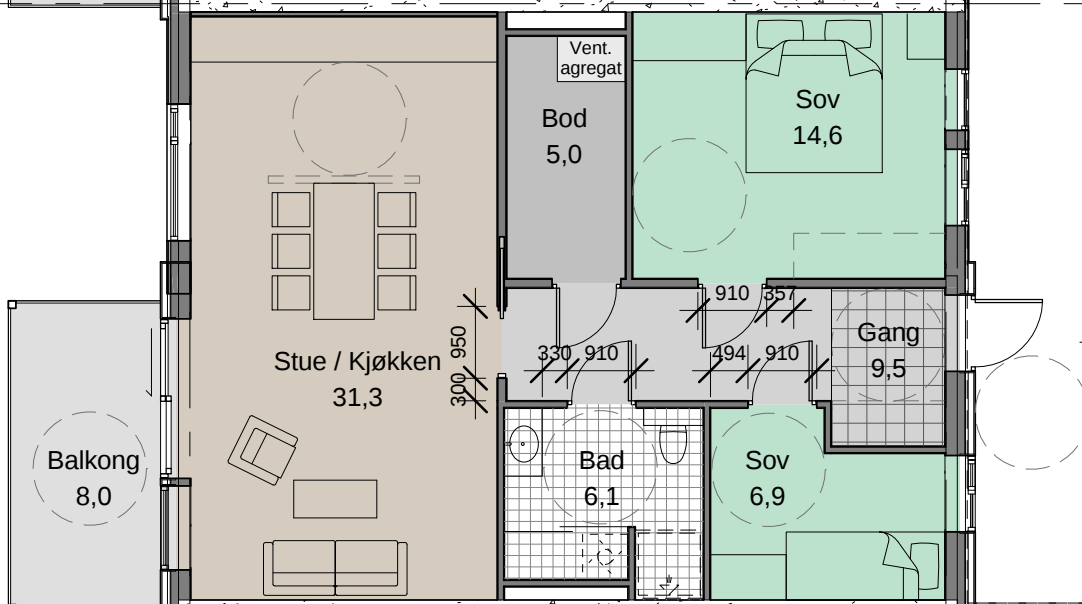

8000

9

B-201
3-roms leilighet
BRA 83,53m²

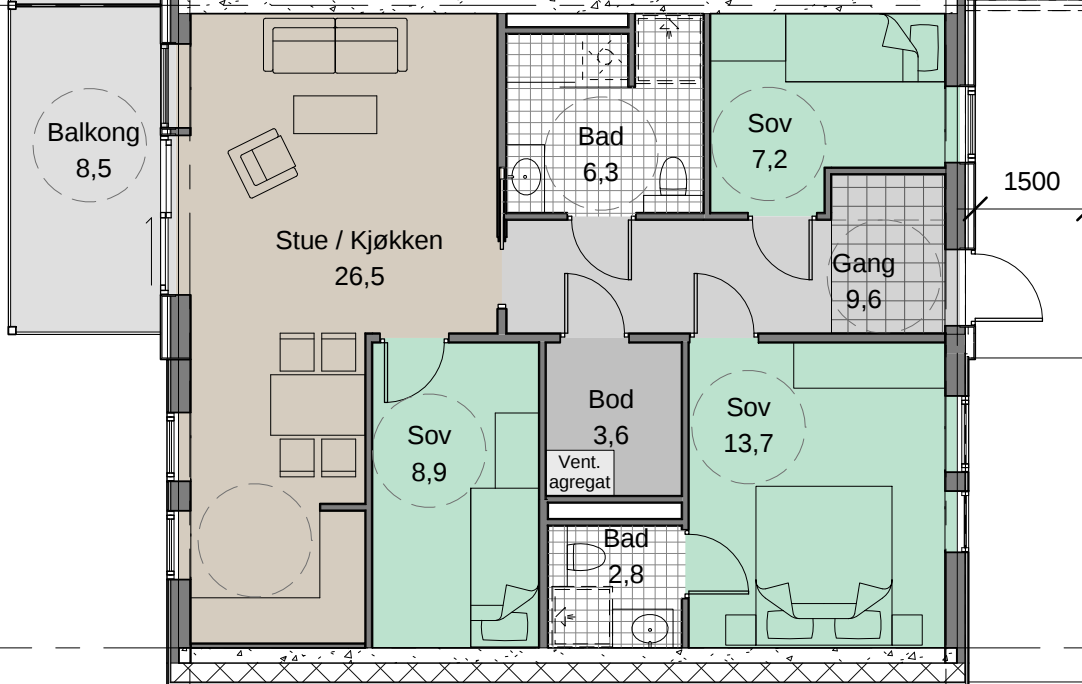

8500

8

10000

A

B

1

2. etasje Hus B
1 : 100

A03/B03
A3-403




FOR SØKNAD

Gnr./Bnr.
188/770
Prosjektnavn
Langheiane B7

Tiltakshaver
NESTTUN BYGGCONSULT AS

Rev.	Dato	Beskrivelse	Tegn.	Kontr.
Tegningsnavn Plan 2. etasje Hus B				
Målestokk	Arkstørrelse	Prosj.nr.	Dato	Tegnet av
1:100	A3	12069	20.09.12	PT/RH
Filnavn	Tegningsnr.		Rev.	
12069-A3-modell.rvt	A3-B102			

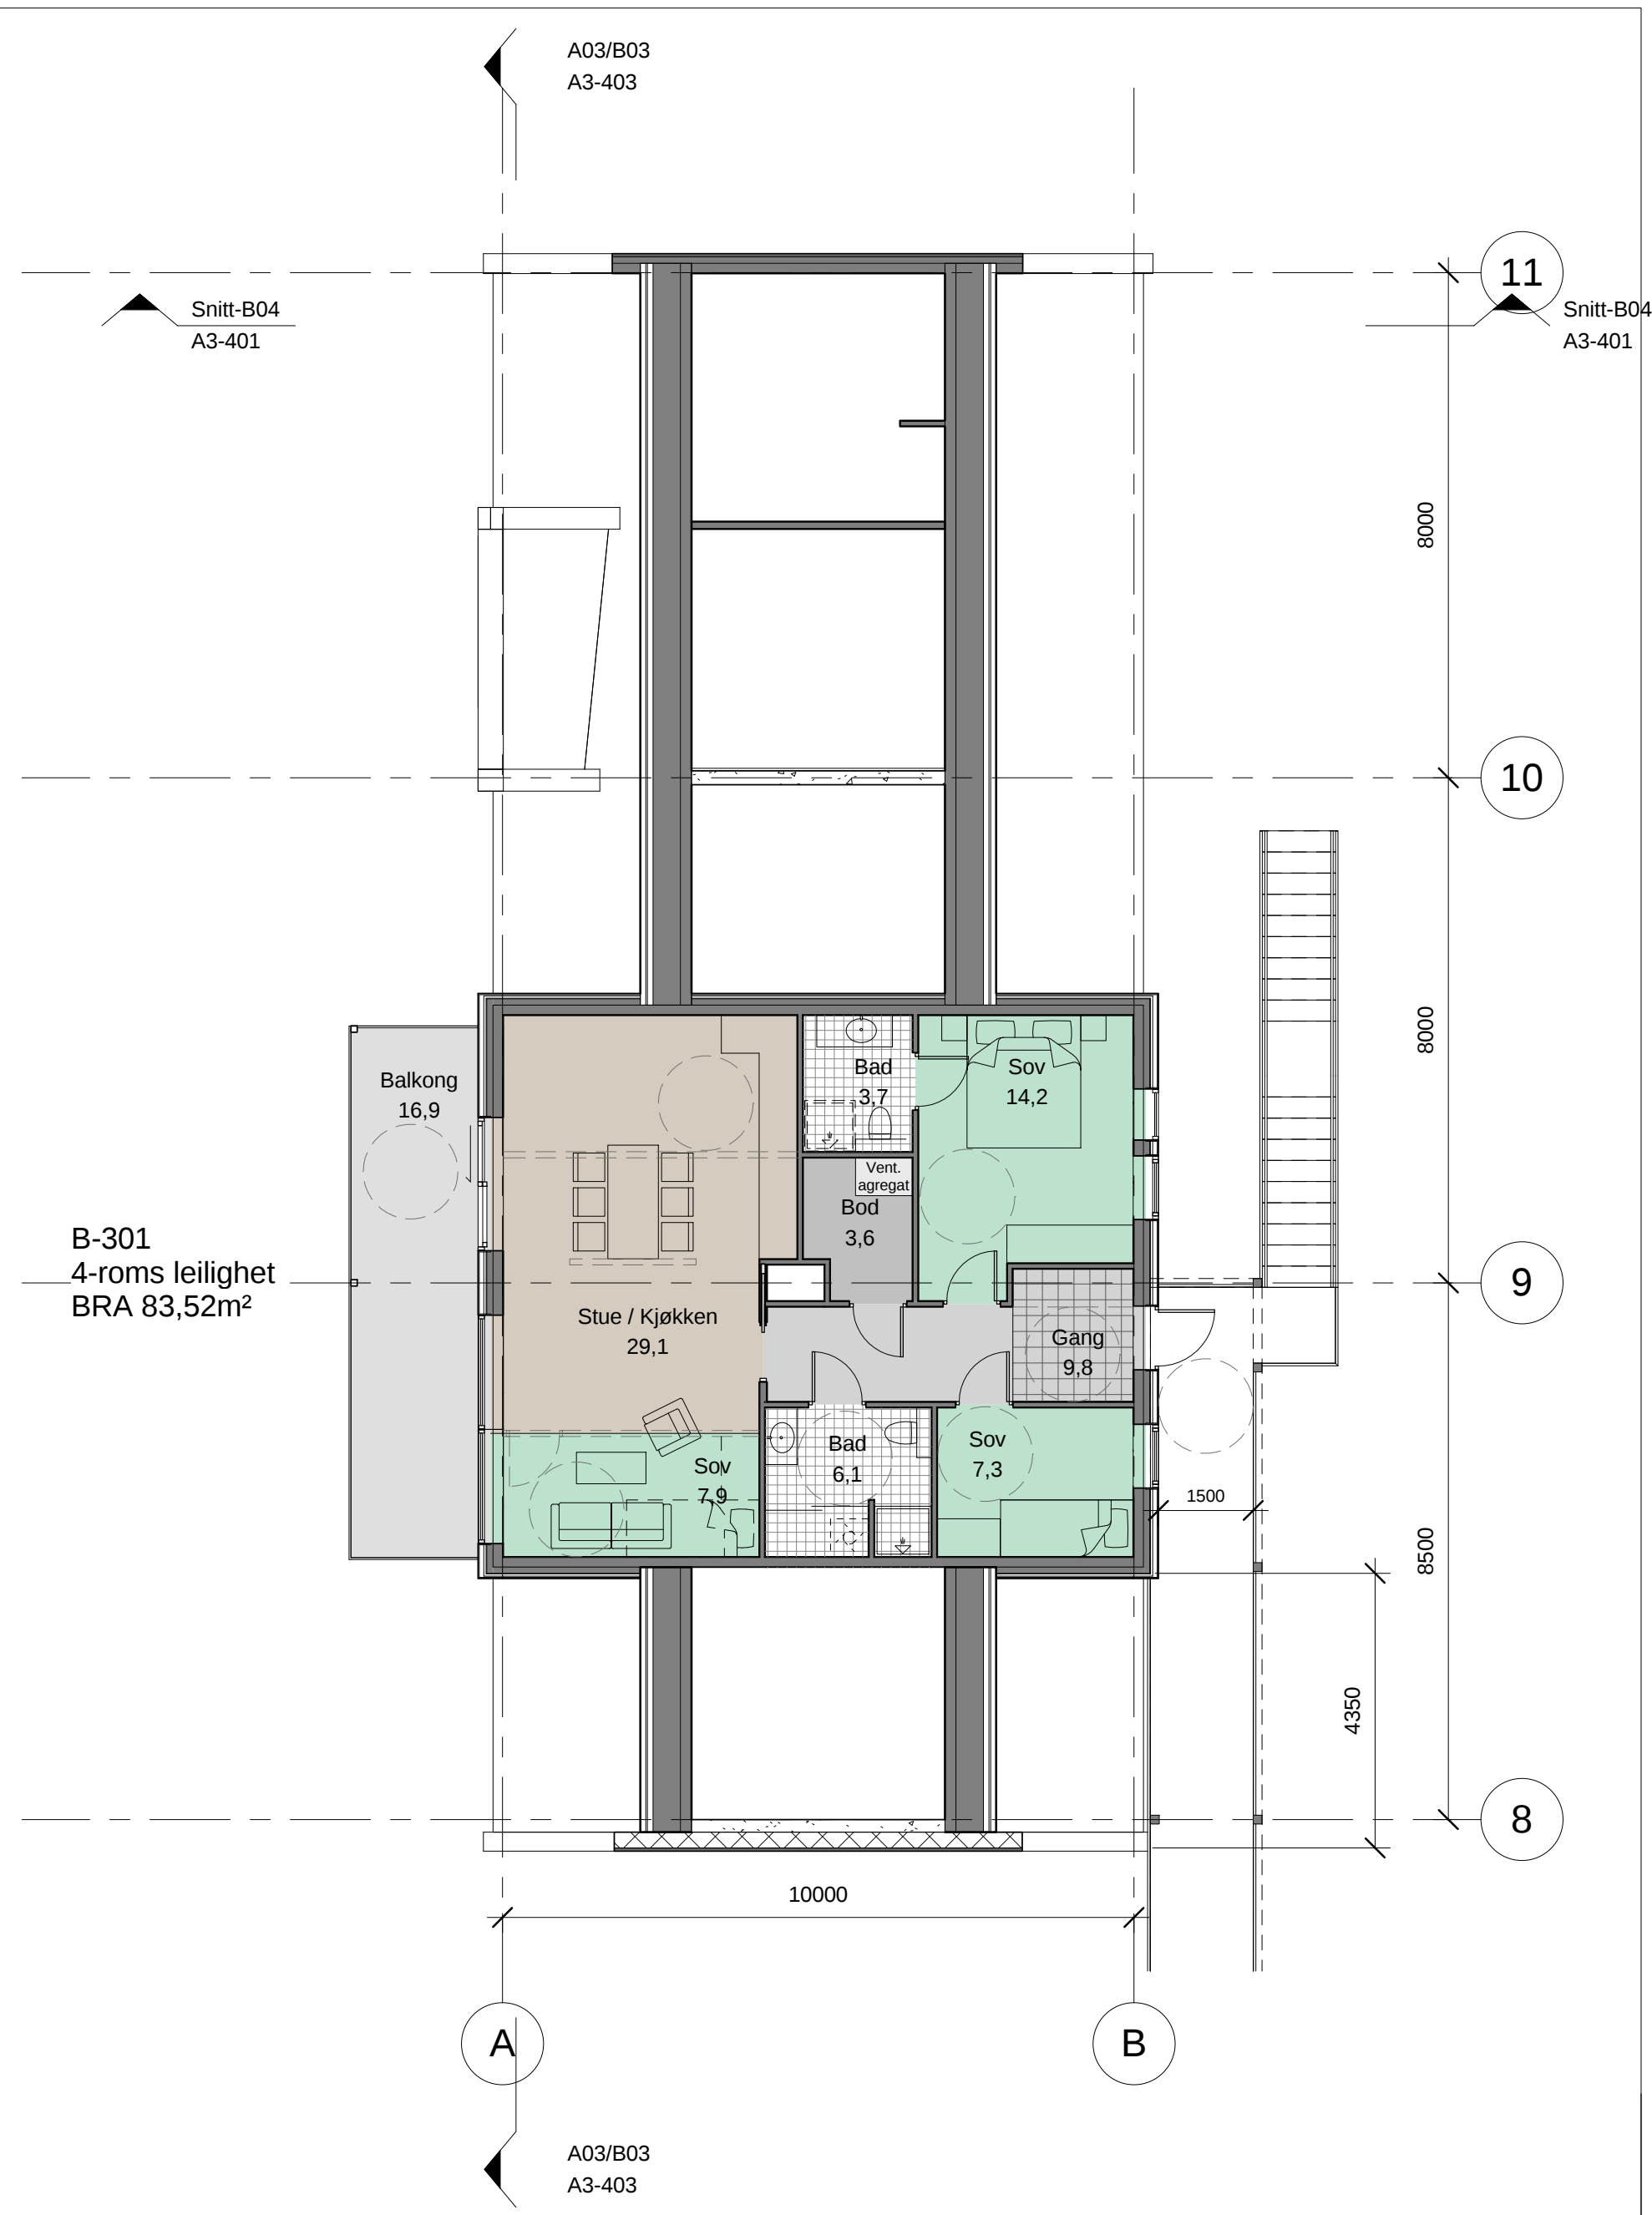

B-301
4-roms leilighet
BRA 83,52m²

1 3. etasje Hus B
1 : 100



Gnr./Bnr. 188/770
Prosjektnavn **Langheiane B7**
Tiltakshaver NESTTUN BYGGCONSULT AS

Rev.	Dato	Beskrivelse	Tegn.	Kontr.
Tegningsnavn Plan 3. etasje Hus B				
Målestokk	Arkstørrelse	Prosj.nr.	Dato	Tegnet av
1:100	A3	12069	04.10.12	PT/RH
Filnavn	Tegningsnr.		Rev.	
12069-A3-modell.rvt	A3-B103			

C03
A3-403

D

10000

15

C-103
4-roms leilighet
BRA 111,71m²

Snitt-C04
A3-401

Snitt-C04
A3-401



C-102
3-roms leilighet
BRA 76,93m²

C-101
4-roms leilighet
BRA 86,36m²

14

13

12

C03
A3-403

D

1. etasje Hus C
1 : 100

A



Gnr./Bnr. 188/770
Tiltakshaver NESTTUN BYGGCONSULT AS
Prosjektnavn Langheiane B7

Rev.	Dato	Beskrivelse	Tegn.	Kontr.
Tegningsnavn Plan 1. etasje Hus C				
Målestokk	Arkstørrelse	Prosj.nr.	Dato	Tegnet av
1:100	A3	12069	25.10.12	PT/RH
Filnavn	Tegningsnr.		Rev.	
12069-A3-modell.rvt	A3-C101			

C-203
4-roms leilighet
BRA 111,71m²

C-202
3-roms leilighet
BRA 76,93m²

C-201
4-roms leilighet
BRA 86,36m²

2. etasje Hus C

1 : 100

C03
A3-403



FOR SØKNAD

Gnr./Bnr.
188/770

Prosjektnavn

Langheiane B7

Tiltakshaver
NESTTUN BYGGCONSULT AS

Rev.	Dato	Beskrivelse	Tegn.	Kontr.
Tegningsnavn Plan 2. etasje Hus C				
Målestokk	Arkstørrelse	Prosj.nr.	Dato	Tegnet av
1:100	A3	12069	25.10.12	PT/RH
Filnavn	Tegningsnr.		Rev.	
12069-A3-modell.rvt	A3-C102			

C03
A3-403


C

D

10000

15

C-303
4-roms leilighet
BRA 111,71m²

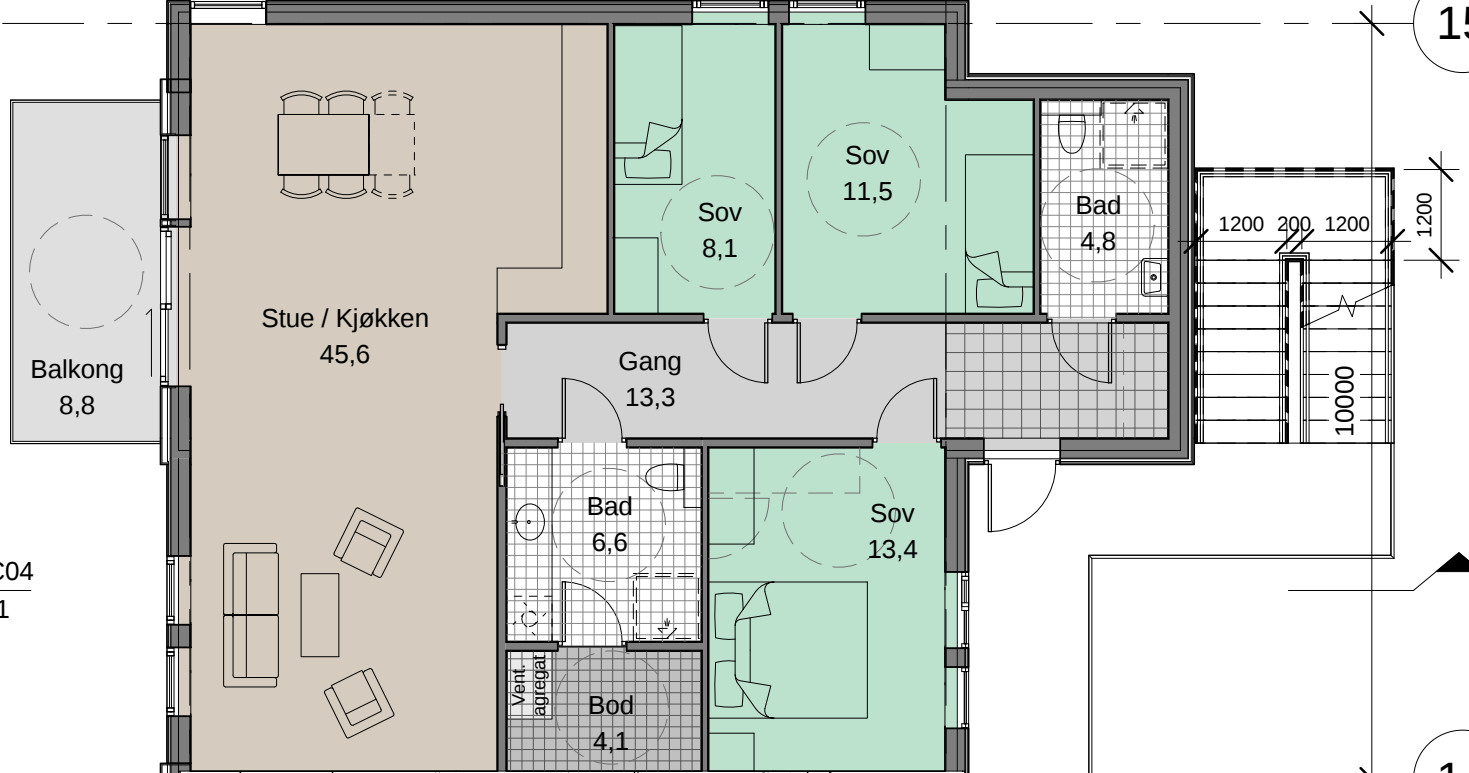


Snitt-C04
A3-401

Snitt-C04
A3-401

14


C-302
3-roms leilighet
BRA 76,93m²

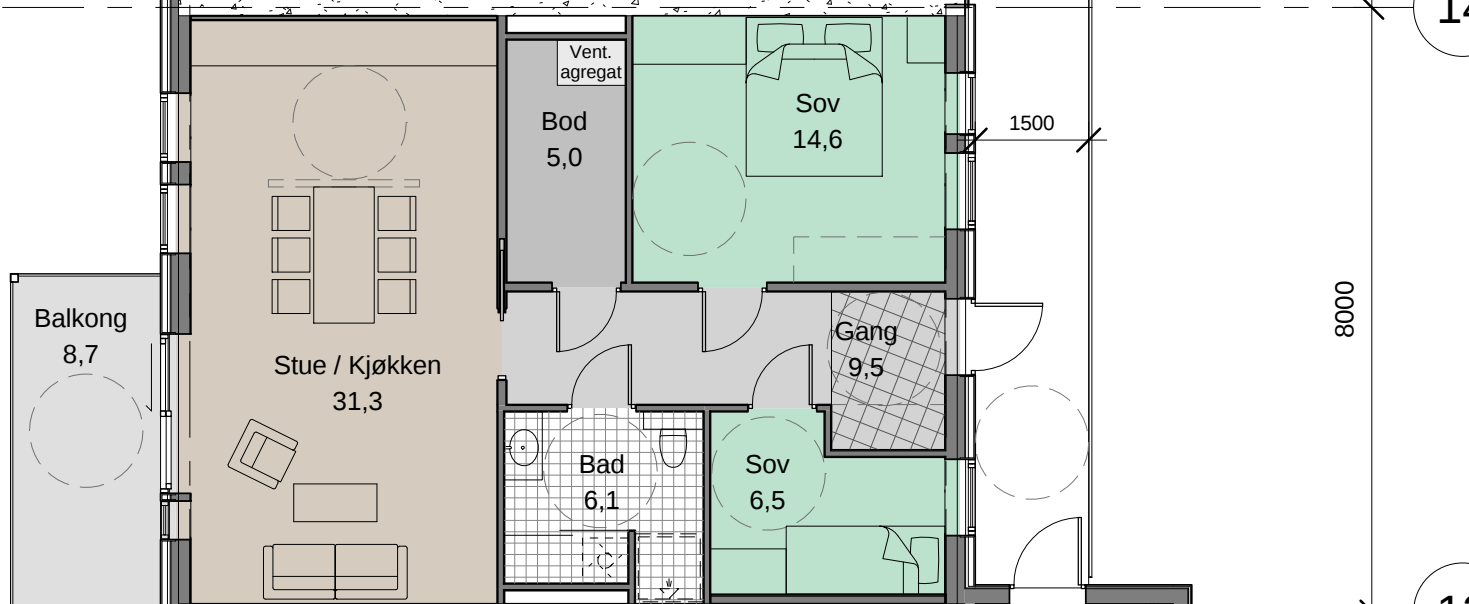

8000

13

C-301
4-roms leilighet
BRA 86,36m²

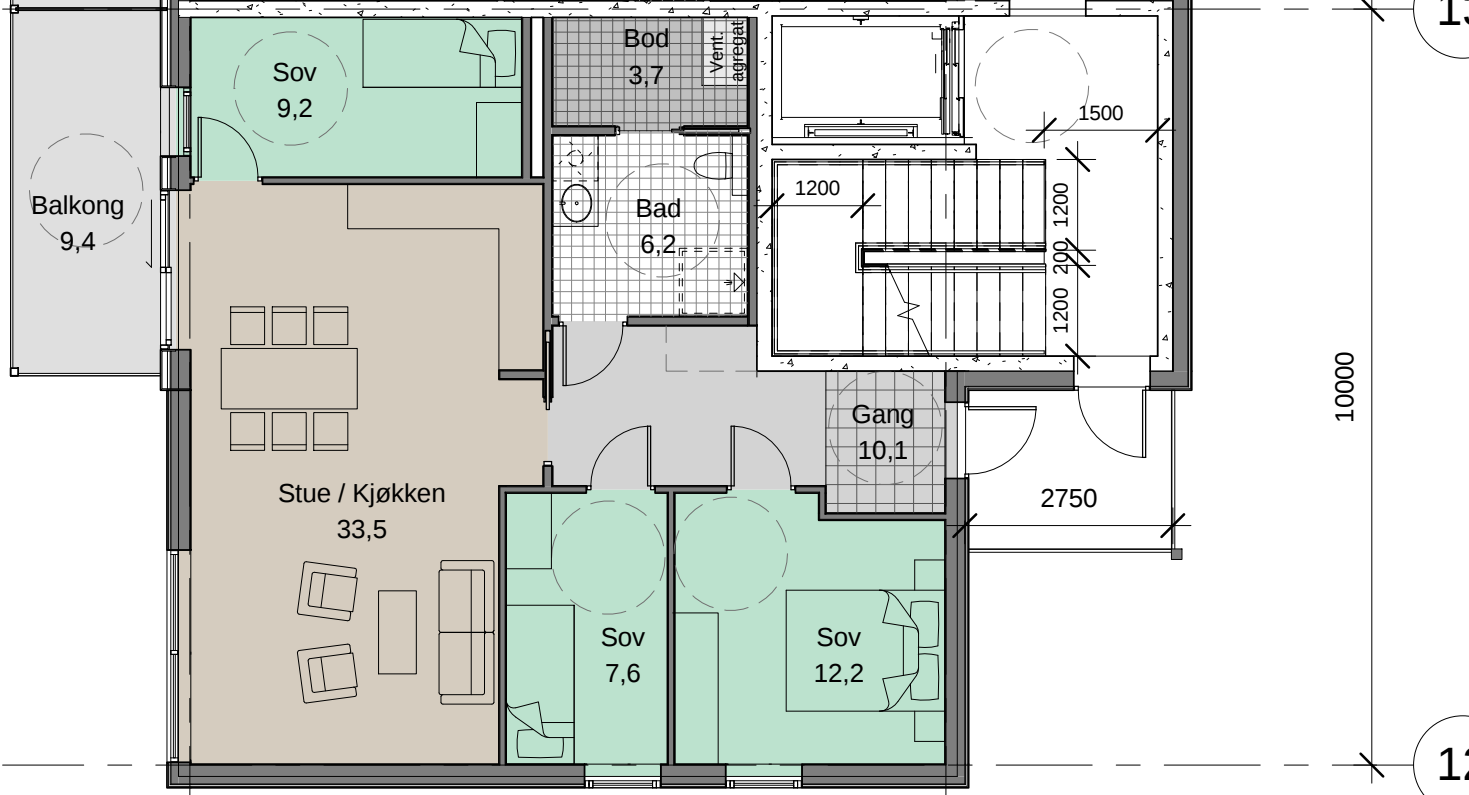

10000

12

1

3. etasje Hus C
1 : 100

C03
A3-403



FOR SØKNAD

Gnr./Bnr.
188/770
Prosjektnavn
Langheiane B7
Tiltakshaver
NESTTUN BYGGCONSULT AS

Rev. Dato Beskrivelse Tegn. Kontr.

Tegningsnavn
Plan 3. etasje Hus C

Målestokk Arkstørrelse Prosj.nr. Dato Tegnet av Kontr.

1:100 A3 12069 25.10.12 PT/RH -

Filnavn Tegningsnr. Rev.

12069-A3-modell.rvt A3-C103

Tlf: 55 30 06 00 Fax: 55 30 06 01 Epost: post@ogarkitekter.no Web: http://ogarkitekter.no

C03
A3-403

C

D

10000

15

Snitt-C04
A3-401

Snitt-C04
A3-401

14

C-401
4-roms leilighet
BRA 112,39m²

Balkong
18,1

Sov
8,2

Bad
3,8

Sov
12,2

Bod
3,8

Stue / Kjøkken
57,9

Gang
8,9

Bad
6,2

Sov
6,5

13

1200

1200

200

1200

10000

12

C03
A3-403

1

4. etasje Hus C

1 : 100



FOR SØKNAD

Gnr./Bnr.
188/770

Prosjektnavn

Langheiane B7

Tiltakshaver
NESTTUN BYGGCONSULT AS

Rev.	Dato	Beskrivelse	Tegn.	Kontr.
		Tegningsnavn		
		Plan 4. etasje Hus C		
		Målestokk	Arkstørrelse	Prosj.nr.
		1:100	A3	12069
		Dato	Tegnet av	Kontr.
		05.11.12	PT/RH	-
		Filnavn	Tegningsnr.	Rev.
		12069-A3-modell.rvt	A3-C104	

Tegningsnavn
Plan 4. etasje Hus C

Målestokk Arkstørrelse Prosj.nr. Dato Tegnet av Kontr.

1:100 A3 12069 05.11.12 PT/RH -

Filnavn Tegningsnr. Rev.

12069-A3-modell.rvt A3-C104

Tlf: 55 30 06 00 Fax: 55 30 06 01 Epost: post@ogarkitektur.no Web: http://ogarkitektur.no