




OVERBYGNING VEG

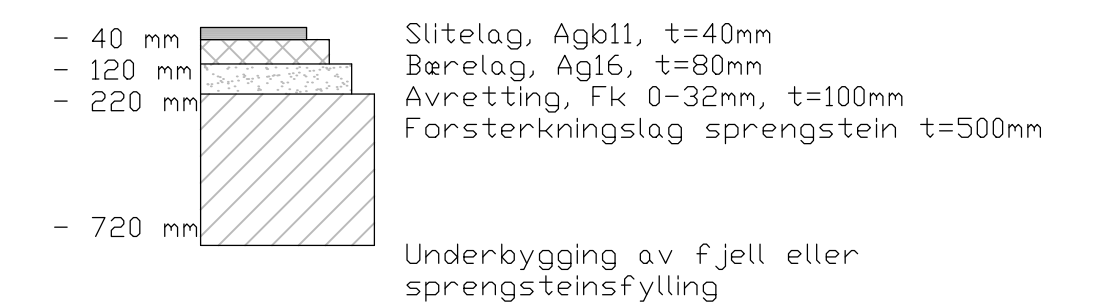

OVERBYGNING FORTAU

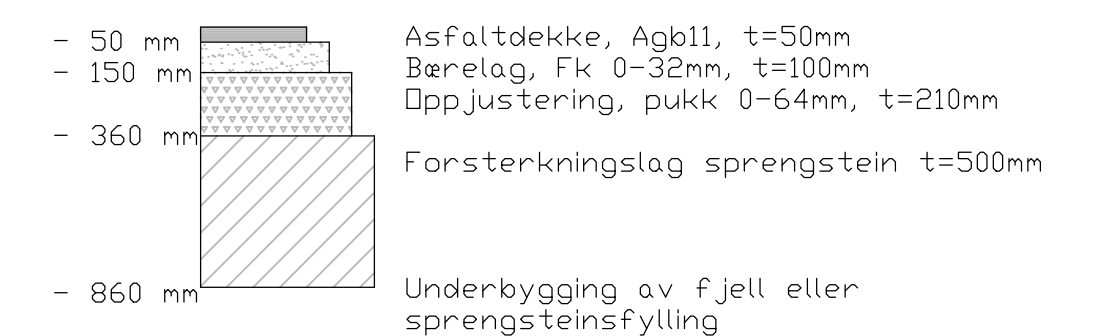

OVERBYGNING GANGVEG

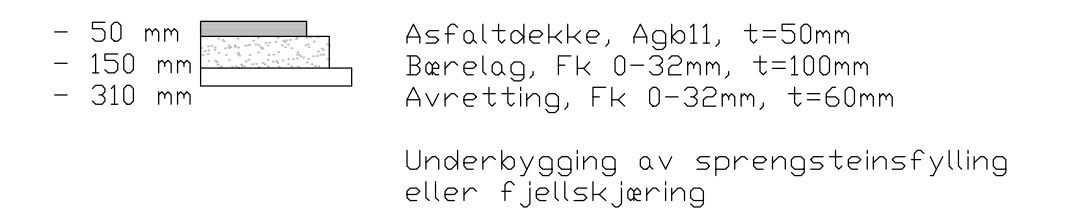

ARBIDSTEGNING

Rev.	Dato	Sign.	Revisjonen gjelder		
Oppdragsgiver					
LINDÅS KOMMUNE-TEKNISK DRIFT					
Prosjekt			Tegn.	Kont.	Godk.
IKENBERGET-STØLEN. NY ATKOMSTVEG.			THF	THF	
Normalprofil vegger.			Date: 08.05.14		
Målestokk: 1:50			Format: A1		
Prosjekt			1713		
Tegning			FO1		
Fabrikkveien 7B 5059 Bergen Tlf. 55 59 82 60 e-post: post@haugenvva.no			haugen vva		